

6. PLANOS

ESTA PÁGINA NO CONTIENE DATOS


ÍNDICE DE PLANOS

Nº	NOMBRE DEL PLANO	ESCALA
1	SITUACIÓN REFERIDO AL PGOU	1/1000
2	EMPLAZAMIENTO	1/500
3	TOPOGRAFICO.ESTADO ACTUAL	1/500
4	ESTADO ACTUAL Y AMBITO DE ACTUACIÓN	1/250
5	JUSTIFICACION LOTUP	1/250
6	DISTRIBUCION ESPACIOS Y MOBILIARIO URBANO	1/300
7	PAVIMENTOS Y ACABADOS SUPERFICIALES	1/300
8	JARDINERÍA	1/300
9	COTAS TERRENO Y PISTA SKATE	1/250
10	PLANTA PISTA SKATE Y ALTURA DE ELEMENTOS	1/150
11	PLANTA PISTA SKATE Y COTAS	1/150
12	UBICACIÓN SECCIONES	1/250
13	SECCIONES	1/200
14	CERRAJERÍA METÁLICA	1/150
15	SANEAMIENTO Y PENDIENTES	1/150
16	RED DE RIEGO	1/300
AL1	ALUMBRADO	1/300
AL2	DETALLE LUMINARIAS	S/E
AL3	ESQUEMA UNIFILAR	S/E
DC1	DETALLES CONSTRUCTIVOS STREET 1	1/20
DC2	DETALLES CONSTRUCTIVOS STREET 2	1/20
DC3	DETALLES CONSTRUCTIVOS STREET 3	1/20
DC4	DETALLES CONSTRUCTIVOS BOWL 1	1/20
DC5	DETALLES CONSTRUCTIVOS BOWL 2	1/20
DC6	SECCIONES PAVIMENTOS	1/10
DC7	DETALLE BANCO	1/20

PROYECTO BASICO Y DE EJECUCIÓN DE PISTA DE SKATE
CALLE SAX, PINOSO Y NOVELDA, ASPE



ESTA PÁGINA NO CONTIENE DATOS

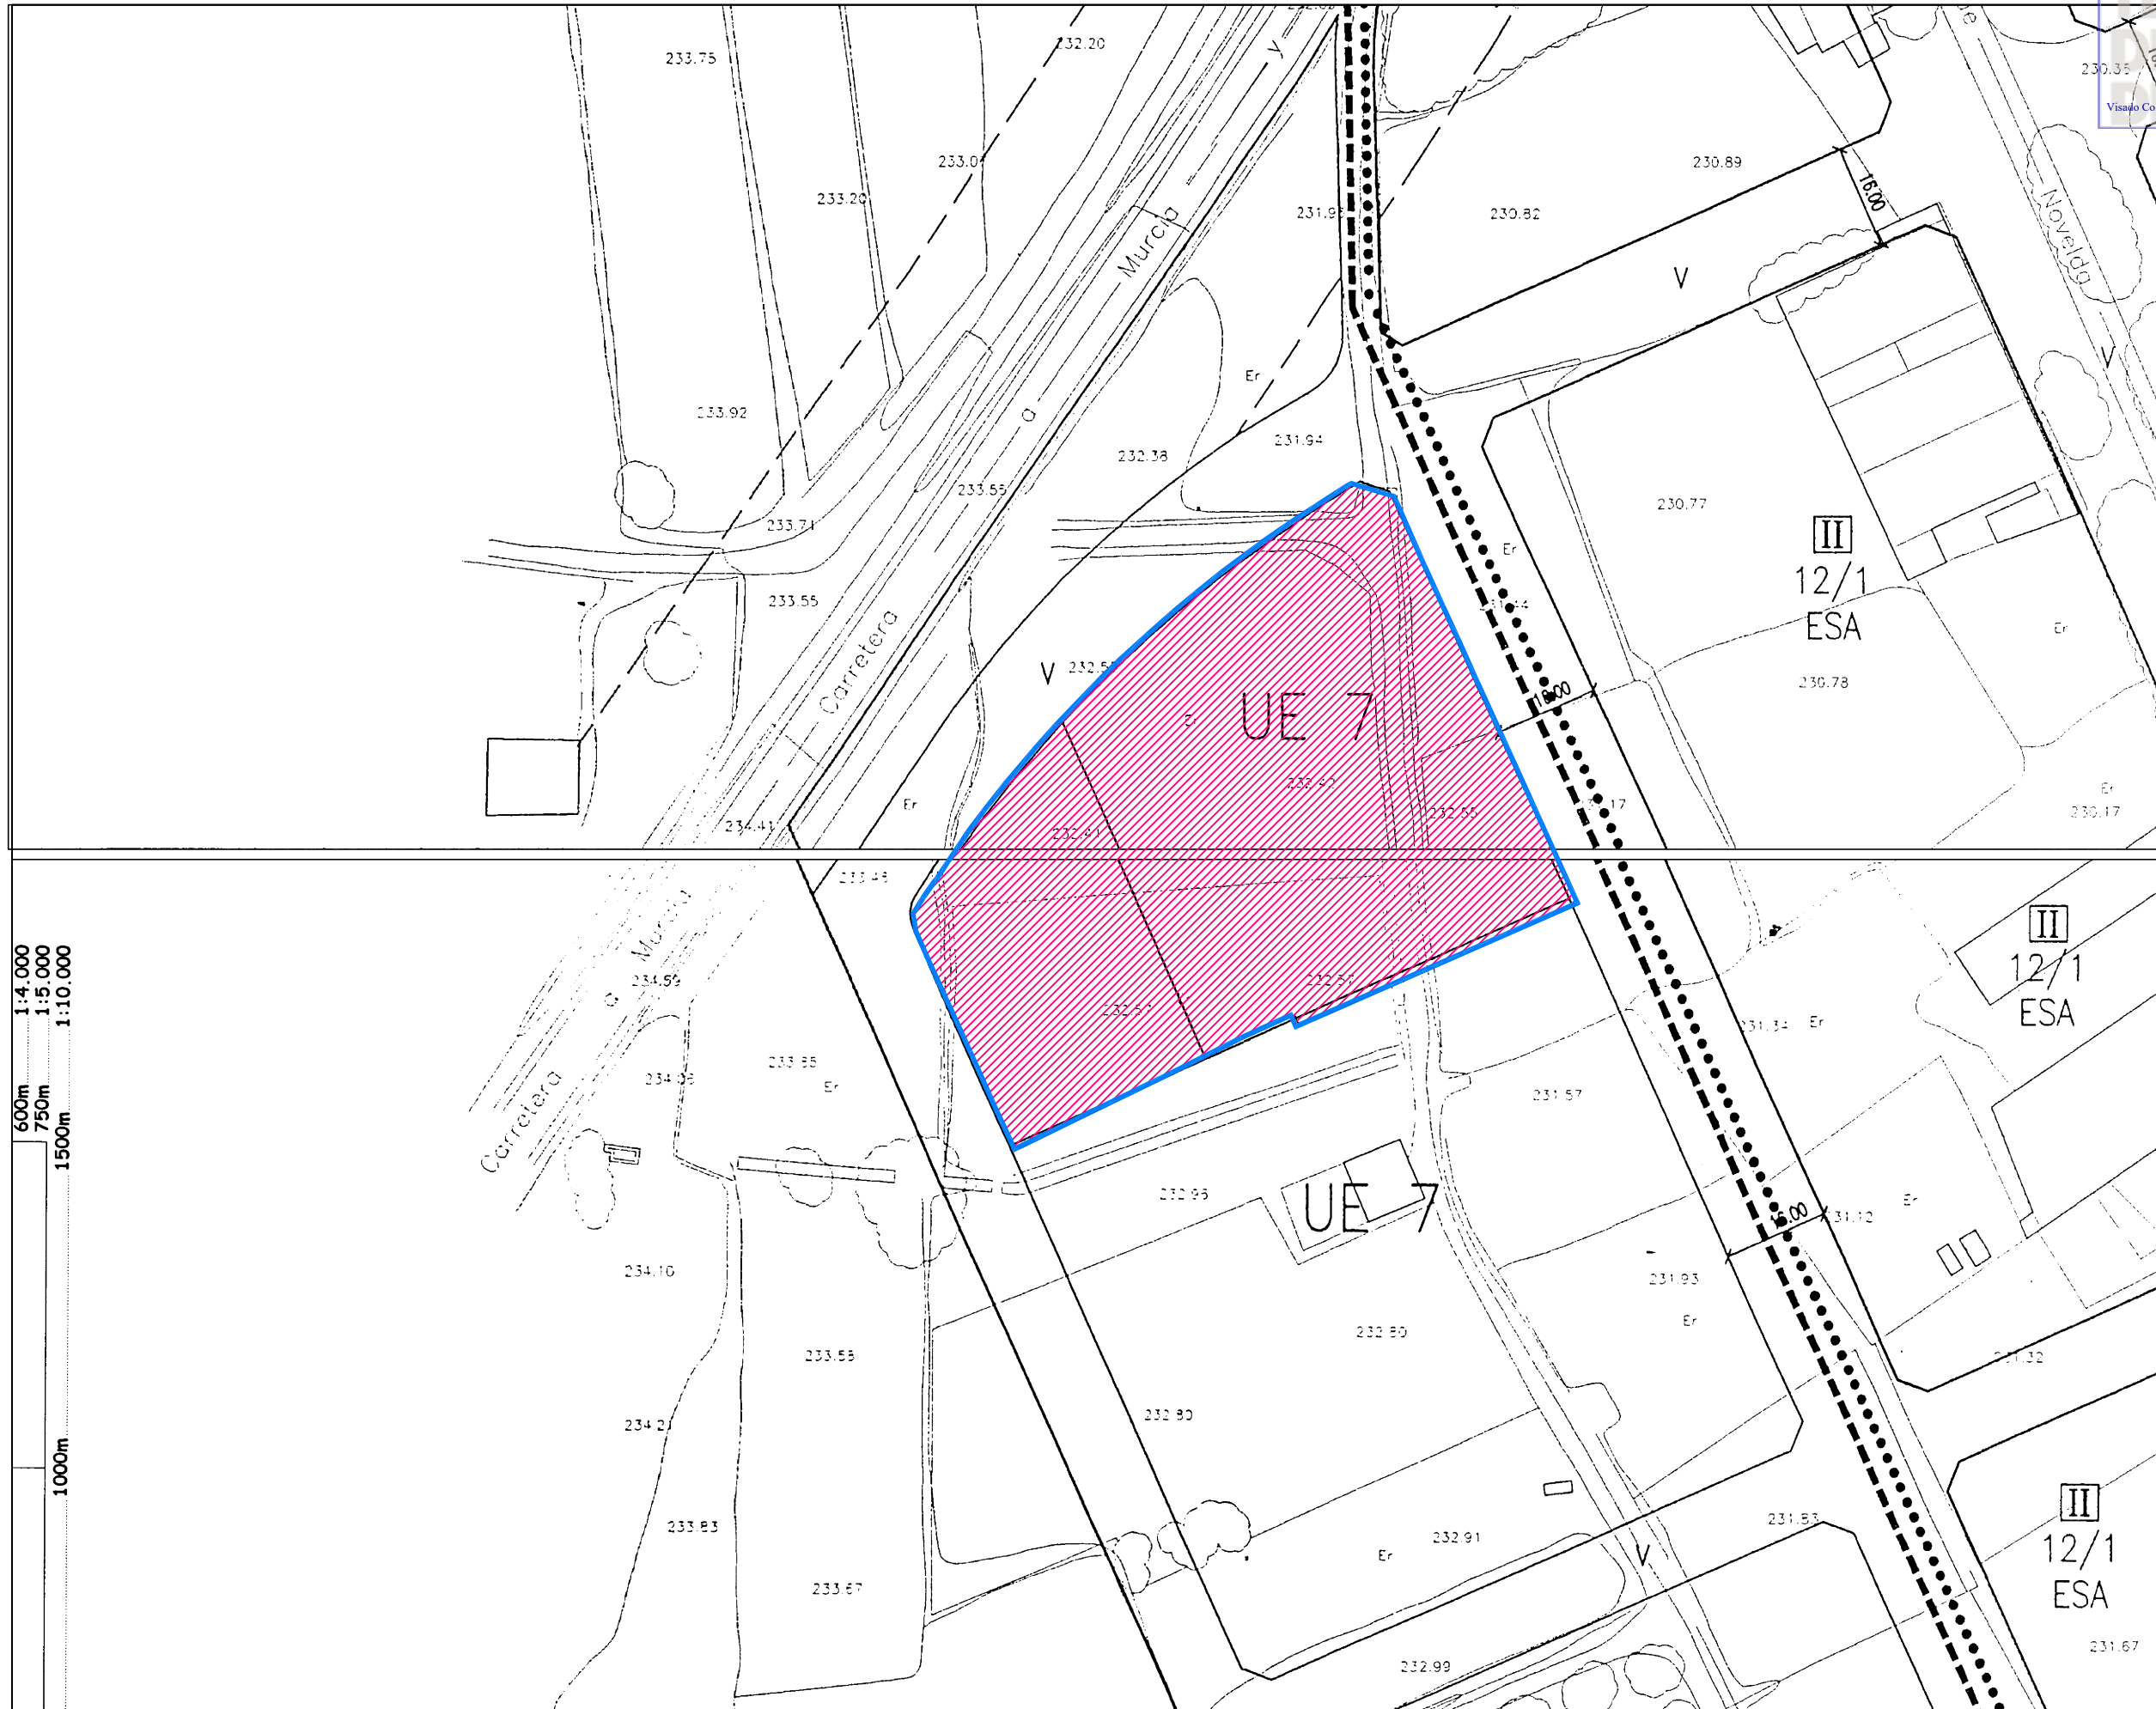

AR^Q

ANTARQ ESTUDIO DE ARQUITECTURA, S.L.P

ANTONIO PRIETO HERNANDEZ

PROYECTO BASICO Y DE EJECUCIÓN DE:

PISTA DE SKATE

PROMOTOR

EXCMO. AYUNTAMIENTO DE ASPE

SITUACION

CALLE NOVELDA ASPE (ALICANTE)

REFERENCIA:

98/2021

FECHA:

OCTUBRE 2021

PLANO DE

SITUACIÓN

REFERIDO AL PGOU

ESCALA

1/1.000

Nº PLANO

1



Nº PLANO

2



CTAA COLEGIO

VISADO 28/12/21

09413 ANTARQ ESTUDIO DE ARQUITECTURA S.L.P.U.

DEARQUITECTOS

E:21-05623-700 P:7 de 30 D:21-0012059-001-03138

Visado Colegio según el artículo 13 de la Ley 2/1974, modificado por la Ley 25/2009

AR^Q

ANTARQ ESTUDIO
DE ARQUITECTURA, S.L.P

ANTONIO PRIETO HERNANDEZ

PROYECTO BASICO Y DE EJECUCIÓN DE:
PISTA DE SKATE

PROMOTOR
EXCMO. AYUNTAMIENTO
DE ASPE

SITUACION
CALLE NOVELDA
ASPE (ALICANTE)

REFERENCIA: 98/2021

FECHA: OCTUBRE 2021


PLANO DE
TOPOGRÁFICO

ESCALA
1/300

Nº PLANO
3

Legenda

	ARQUETA 60X60 cm.
	ALUMBRADO
	ALCANTARILLA
	FAROLA EXISTENTE

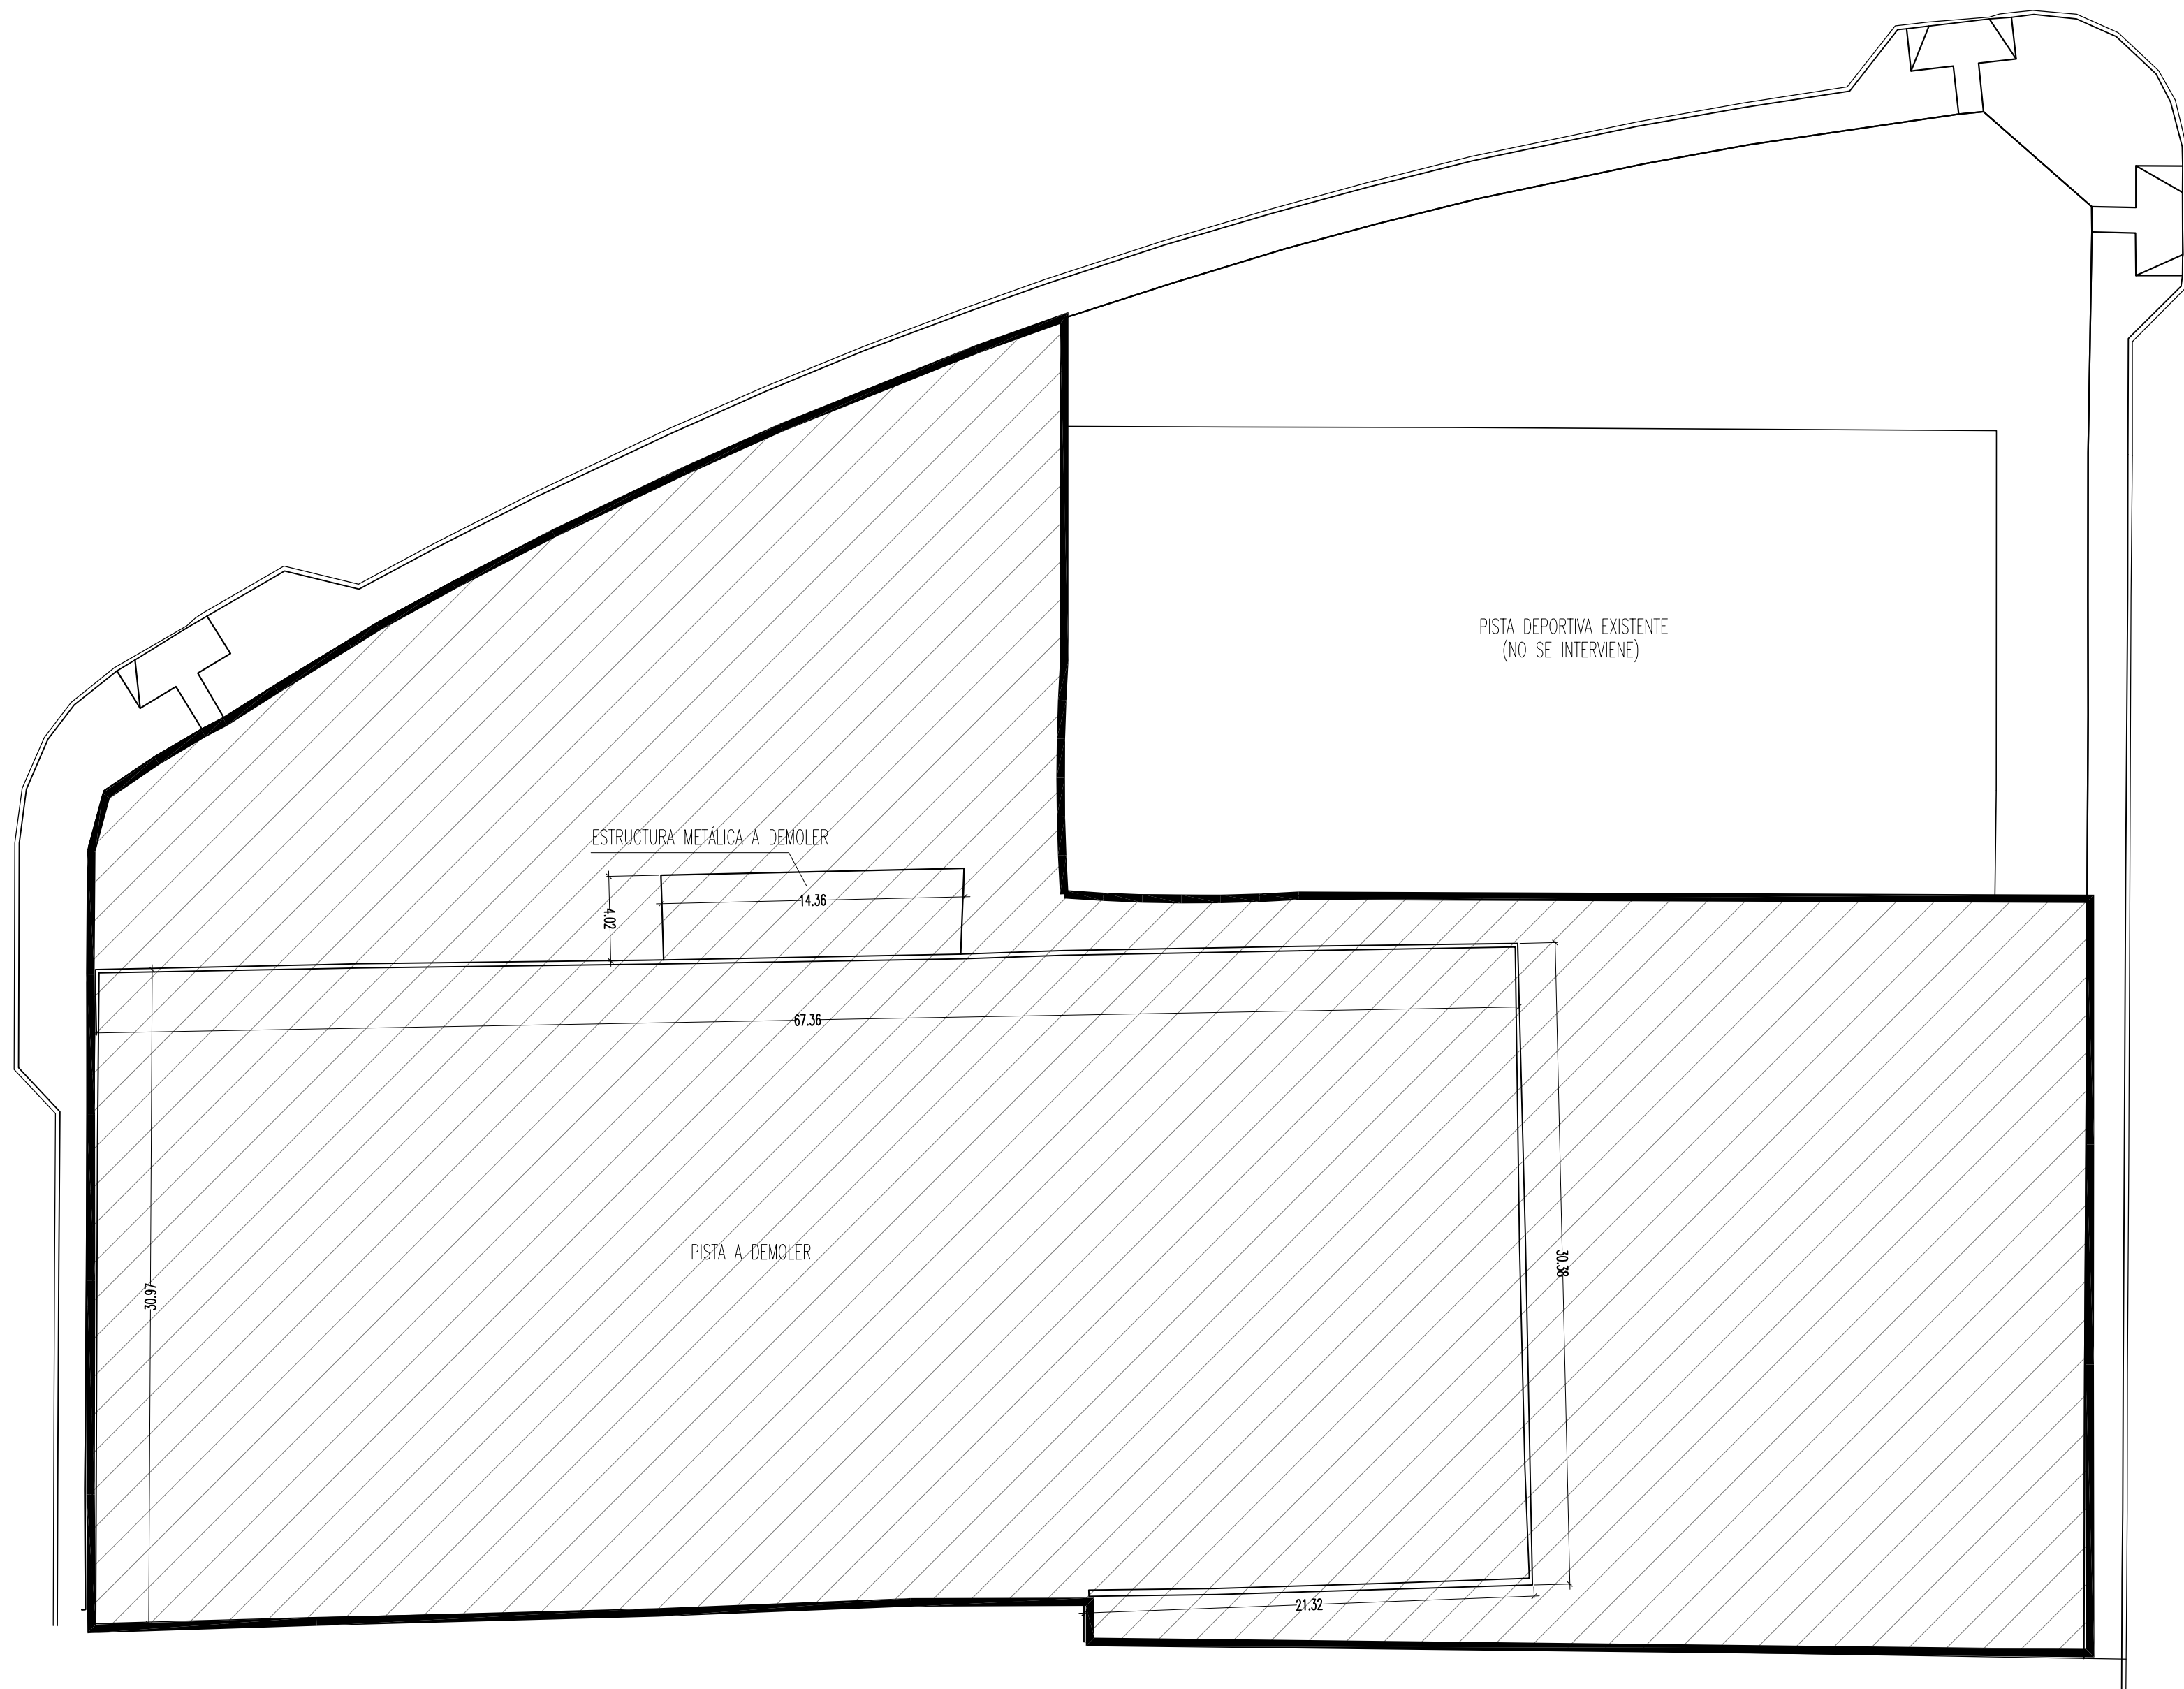

CTAA COLEGIO

TECNOLOGIA

DE ARQUITECTOS

VISADO

28/12/21

09413 ANTARQ ESTUDIO DE ARQUITECTURA S.L.P.U.

E:21-05623-700

P:8 de 30

D:21-0012059-001-03138

Visado Colegiat según el artículo 13 de la Ley 2/1974, modificado por la ley 25/2009

AR^Q

ANTARQ ESTUDIO DE ARQUITECTURA, S.L.P

ANTONIO PRIETO HERNANDEZ

PROYECTO BASICO Y DE EJECUCIÓN DE:
PISTA DE SKATE

PROMOTOR
EXCMO. AYUNTAMIENTO DE ASPE


SITUACION
CALLE NOVELDA
ASPE (ALICANTE)

REFERENCIA: 98/2021

FECHA: OCTUBRE 2021

PLANO DE
ESTADO ACTUAL Y
ÁMBITO DE ACTUACIÓN

ESCALA 1/250	Nº PLANO 4
-----------------	---------------

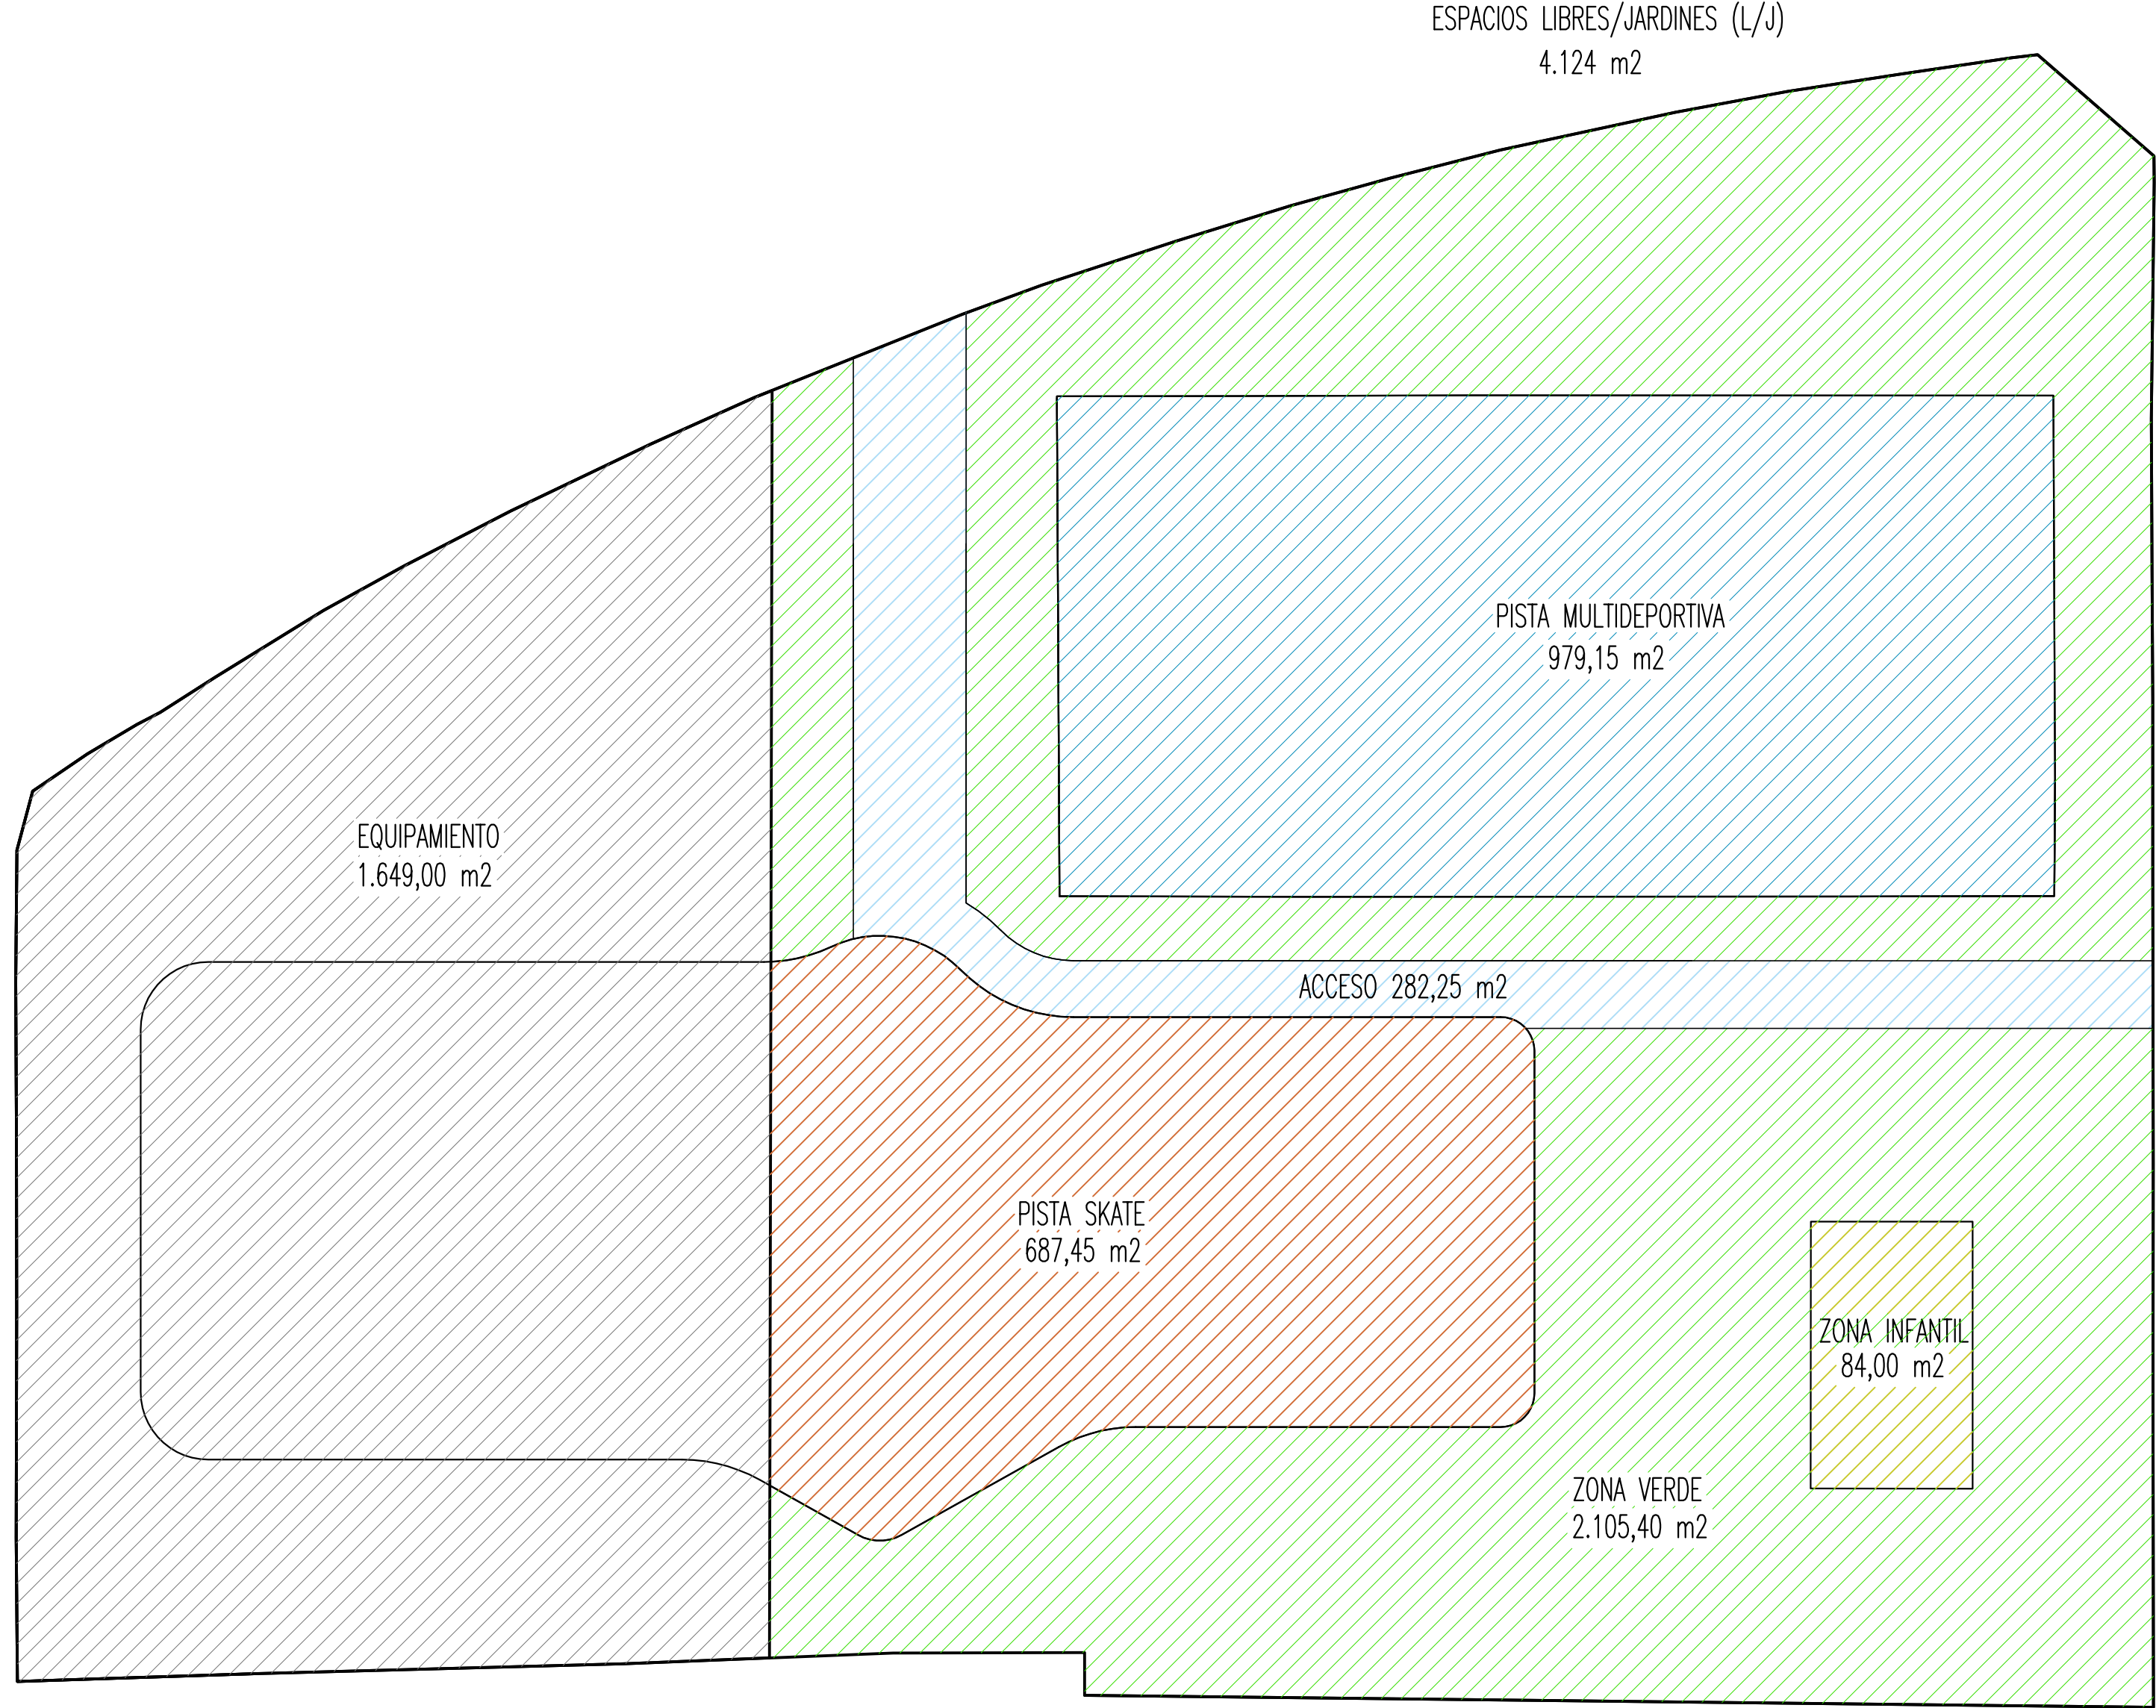

CTAA COLEGIO

VISADO 28/12/21

09413 ANTARQ ESTUDIO DE ARQUITECTURA S.L.P.U.

DEARQUITECTOS

E:21-05623-700 P:9 de 30 D:21-0012059-001-03138

Visado Colegio según el artículo 13 de la Ley 2/1974, modificado por la ley 25/2009

JUSTIFICACIÓN DE SUPERFICIES	
SUP. ZONA EQUIPAMIENTO	1.649,00 m2
SUP. ESPACIOS LIBRES/JARDINES	4.124,00 m2
OCUPACIÓN PROYECTADA	
PISTA MULTIDEPORTIVA	979,15 m2
ZONA INFANTIL	84,00 m2
PISTA SKATE	687,45 m2
ACCESO	282,25 m2
SUPERFICIE OCUPADA TOTAL	2.032,85 m2
SUPERFICIE ZONA VERDE	2.091,15 m2
MÍNIMO EL 50% DE (L/J)	50,71% m2

AR^Q

ANTARQ ESTUDIO
DE ARQUITECTURA, S.L.P

ANTONIO PRIETO HERNANDEZ

PROYECTO BASICO Y DE EJECUCIÓN DE:
PISTA DE SKATE

PROMOTOR
EXCMO. AYUNTAMIENTO
DE ASPE

SITUACION
CALLE NOVELDA
ASPE (ALICANTE)


REFERENCIA: 98/2021

FECHA: OCTUBRE 2021

PLANO DE
JUSTIFICACIÓN PUNTO 3
DEL APARTADO III DEL
ANEXO 4, DEL TEXTO
REFUNDIDO DE LA LOTUP

ESCALA
1/250

Nº PLANO
5

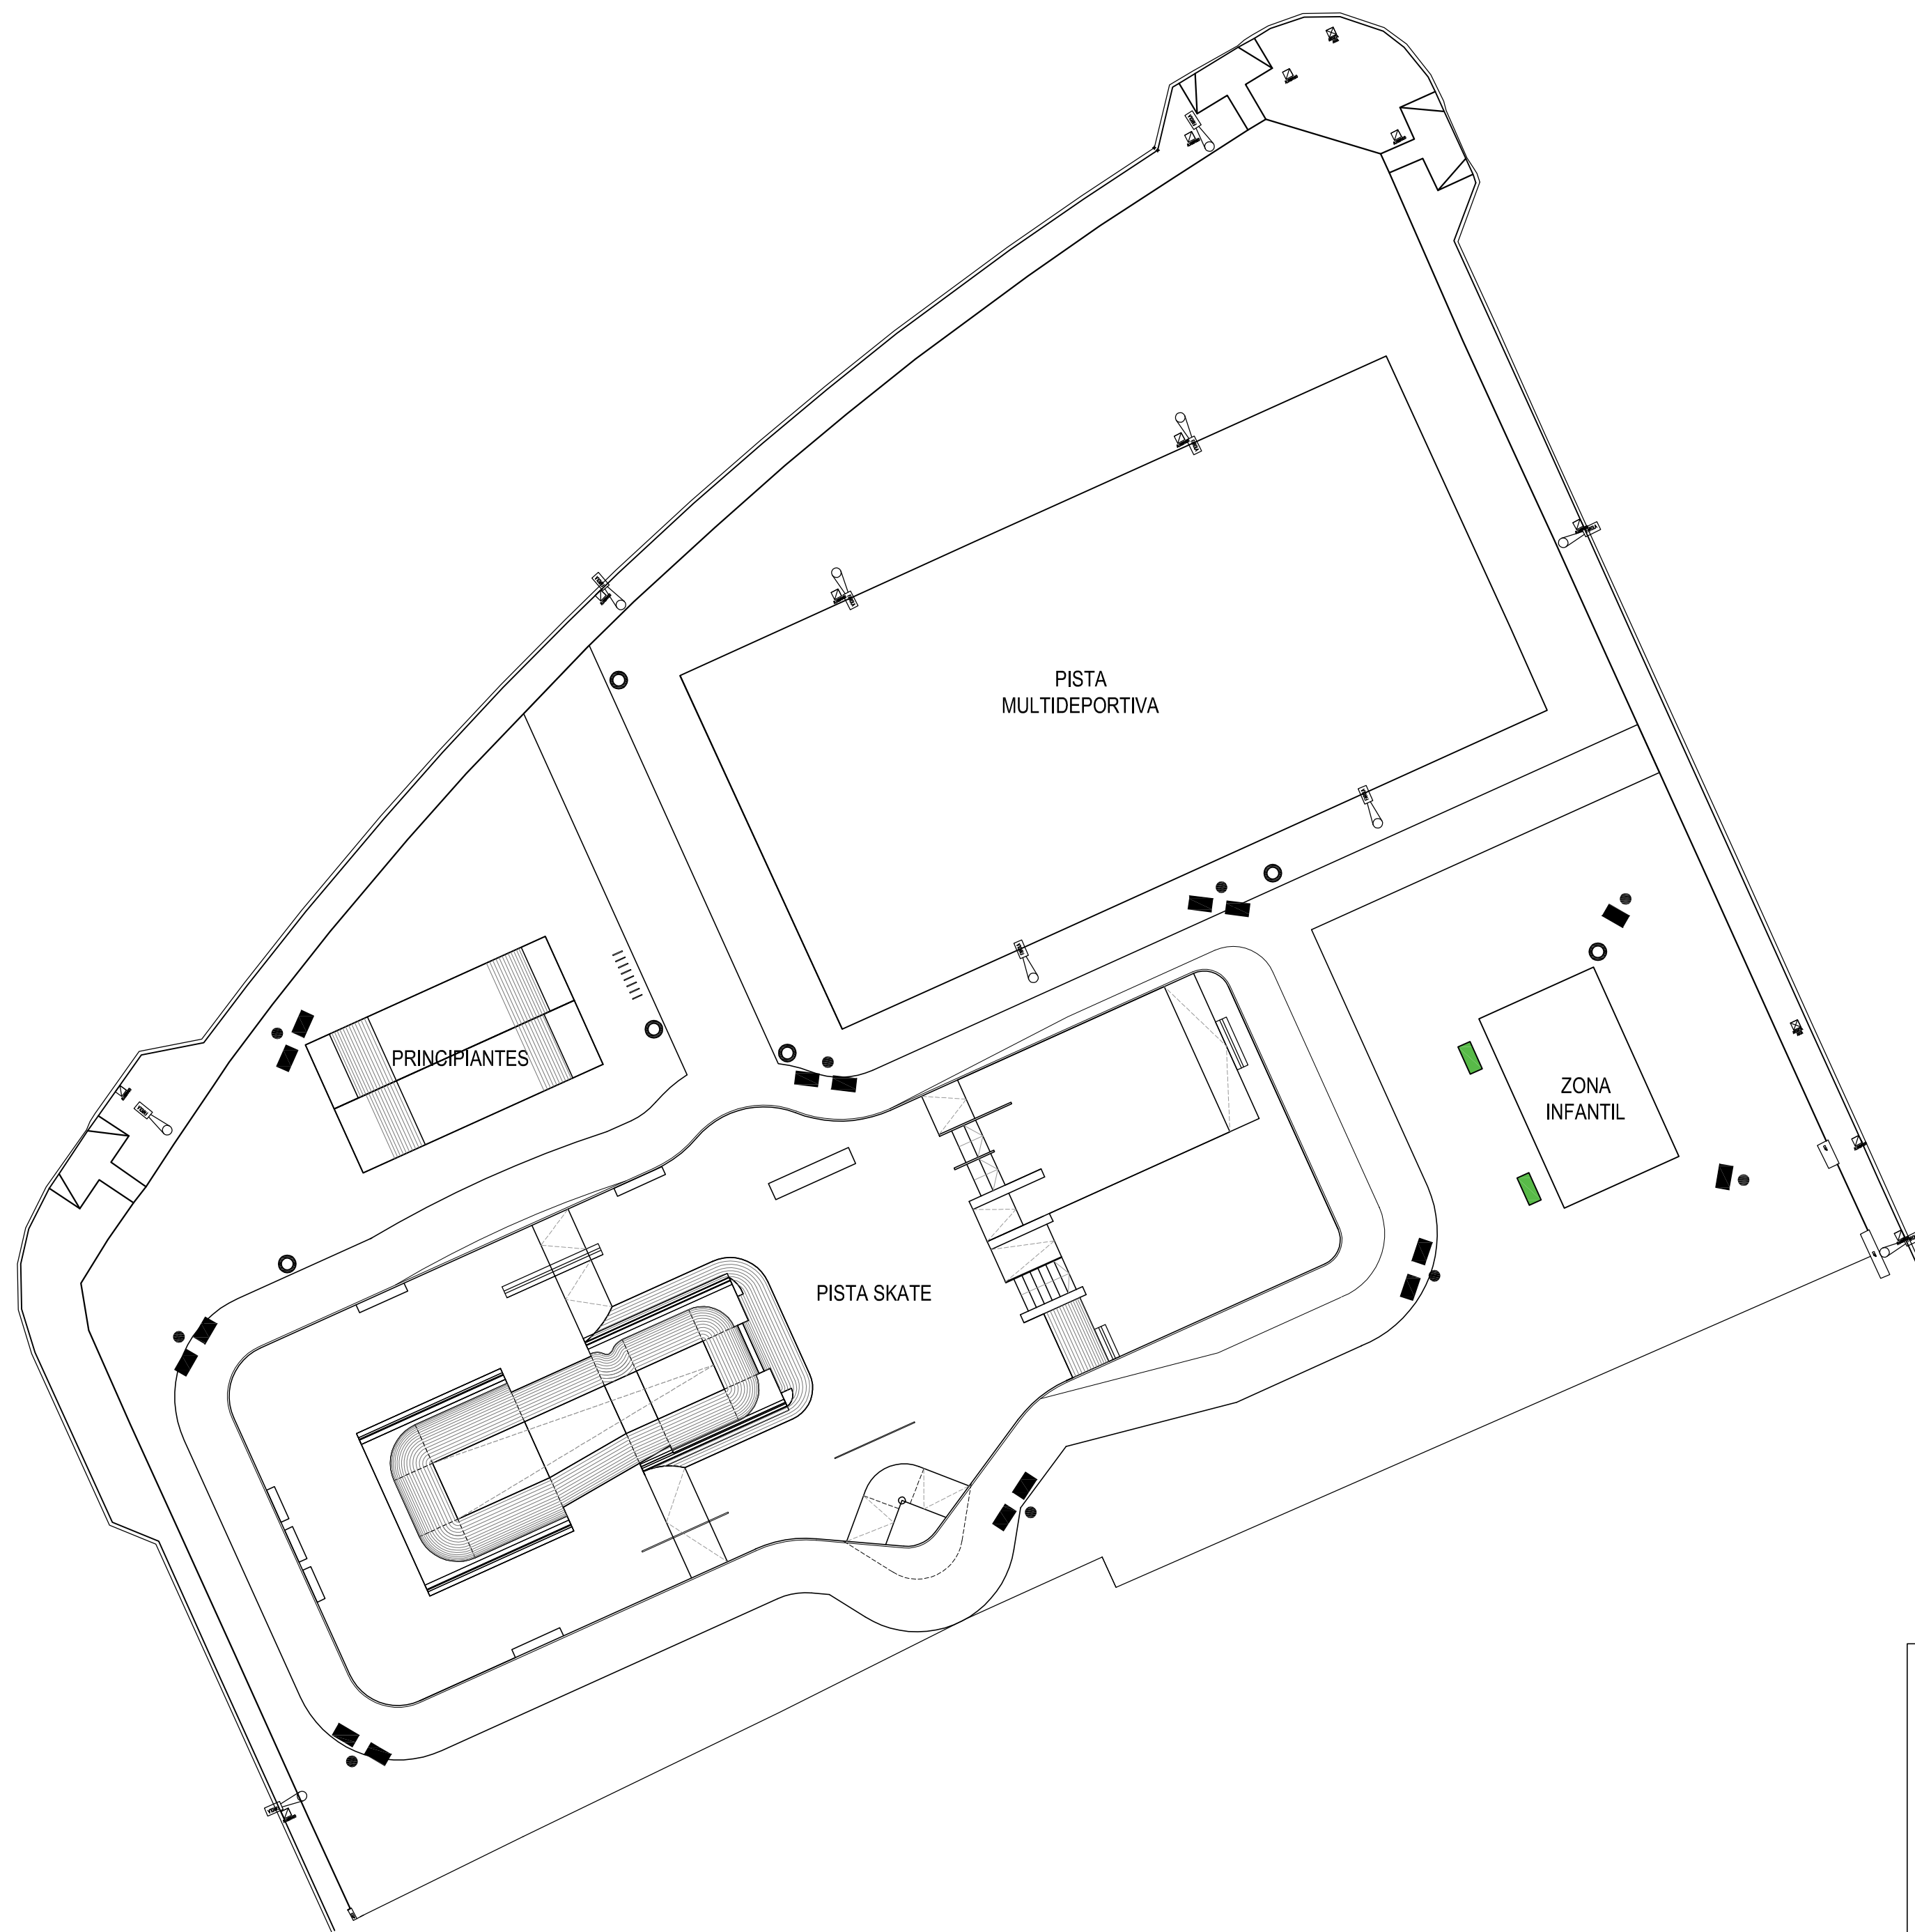

CTAA COLEGIO
VISADO 28/12/21
09413 ANTARQ ESTUDIO DE ARQUITECTURA S.L.P.U.
TECNOLOGIA DE ARQUITECTOS
E:21-05623-700 P:10 de 30 D:21-0012059-001-03138
Visado Colegiat según el artículo 13 de la Ley 2/1974, modificado por la ley 25/2009

AR^Q
ANTARQ ESTUDIO
DE ARQUITECTURA, S.L.P



ANTONIO PRIETO HERNANDEZ

PROYECTO BASICO Y DE EJECUCIÓN DE:
PISTA DE SKATE

PROMOTOR
EXCMO. AYUNTAMIENTO
DE ASPE

SITUACION
CALLE NOVELDA
ASPE (ALICANTE)

REFERENCIA: 98/2021


FECHA: OCTUBRE 2021

PLANO DE
DISTRIBUCIÓN DE
ESPACIOS Y MOBILIARIO
URBANO

ESCALA
1/300

Nº PLANO
6

- SIMBOLOGIA:
-  PROYECTOR LED 2x100W.
 -  PROYECTOR LED 1x100W.
 -  BANCO DE POLIETILENO
 -  APARCA BICIS
 -  PAPELERA

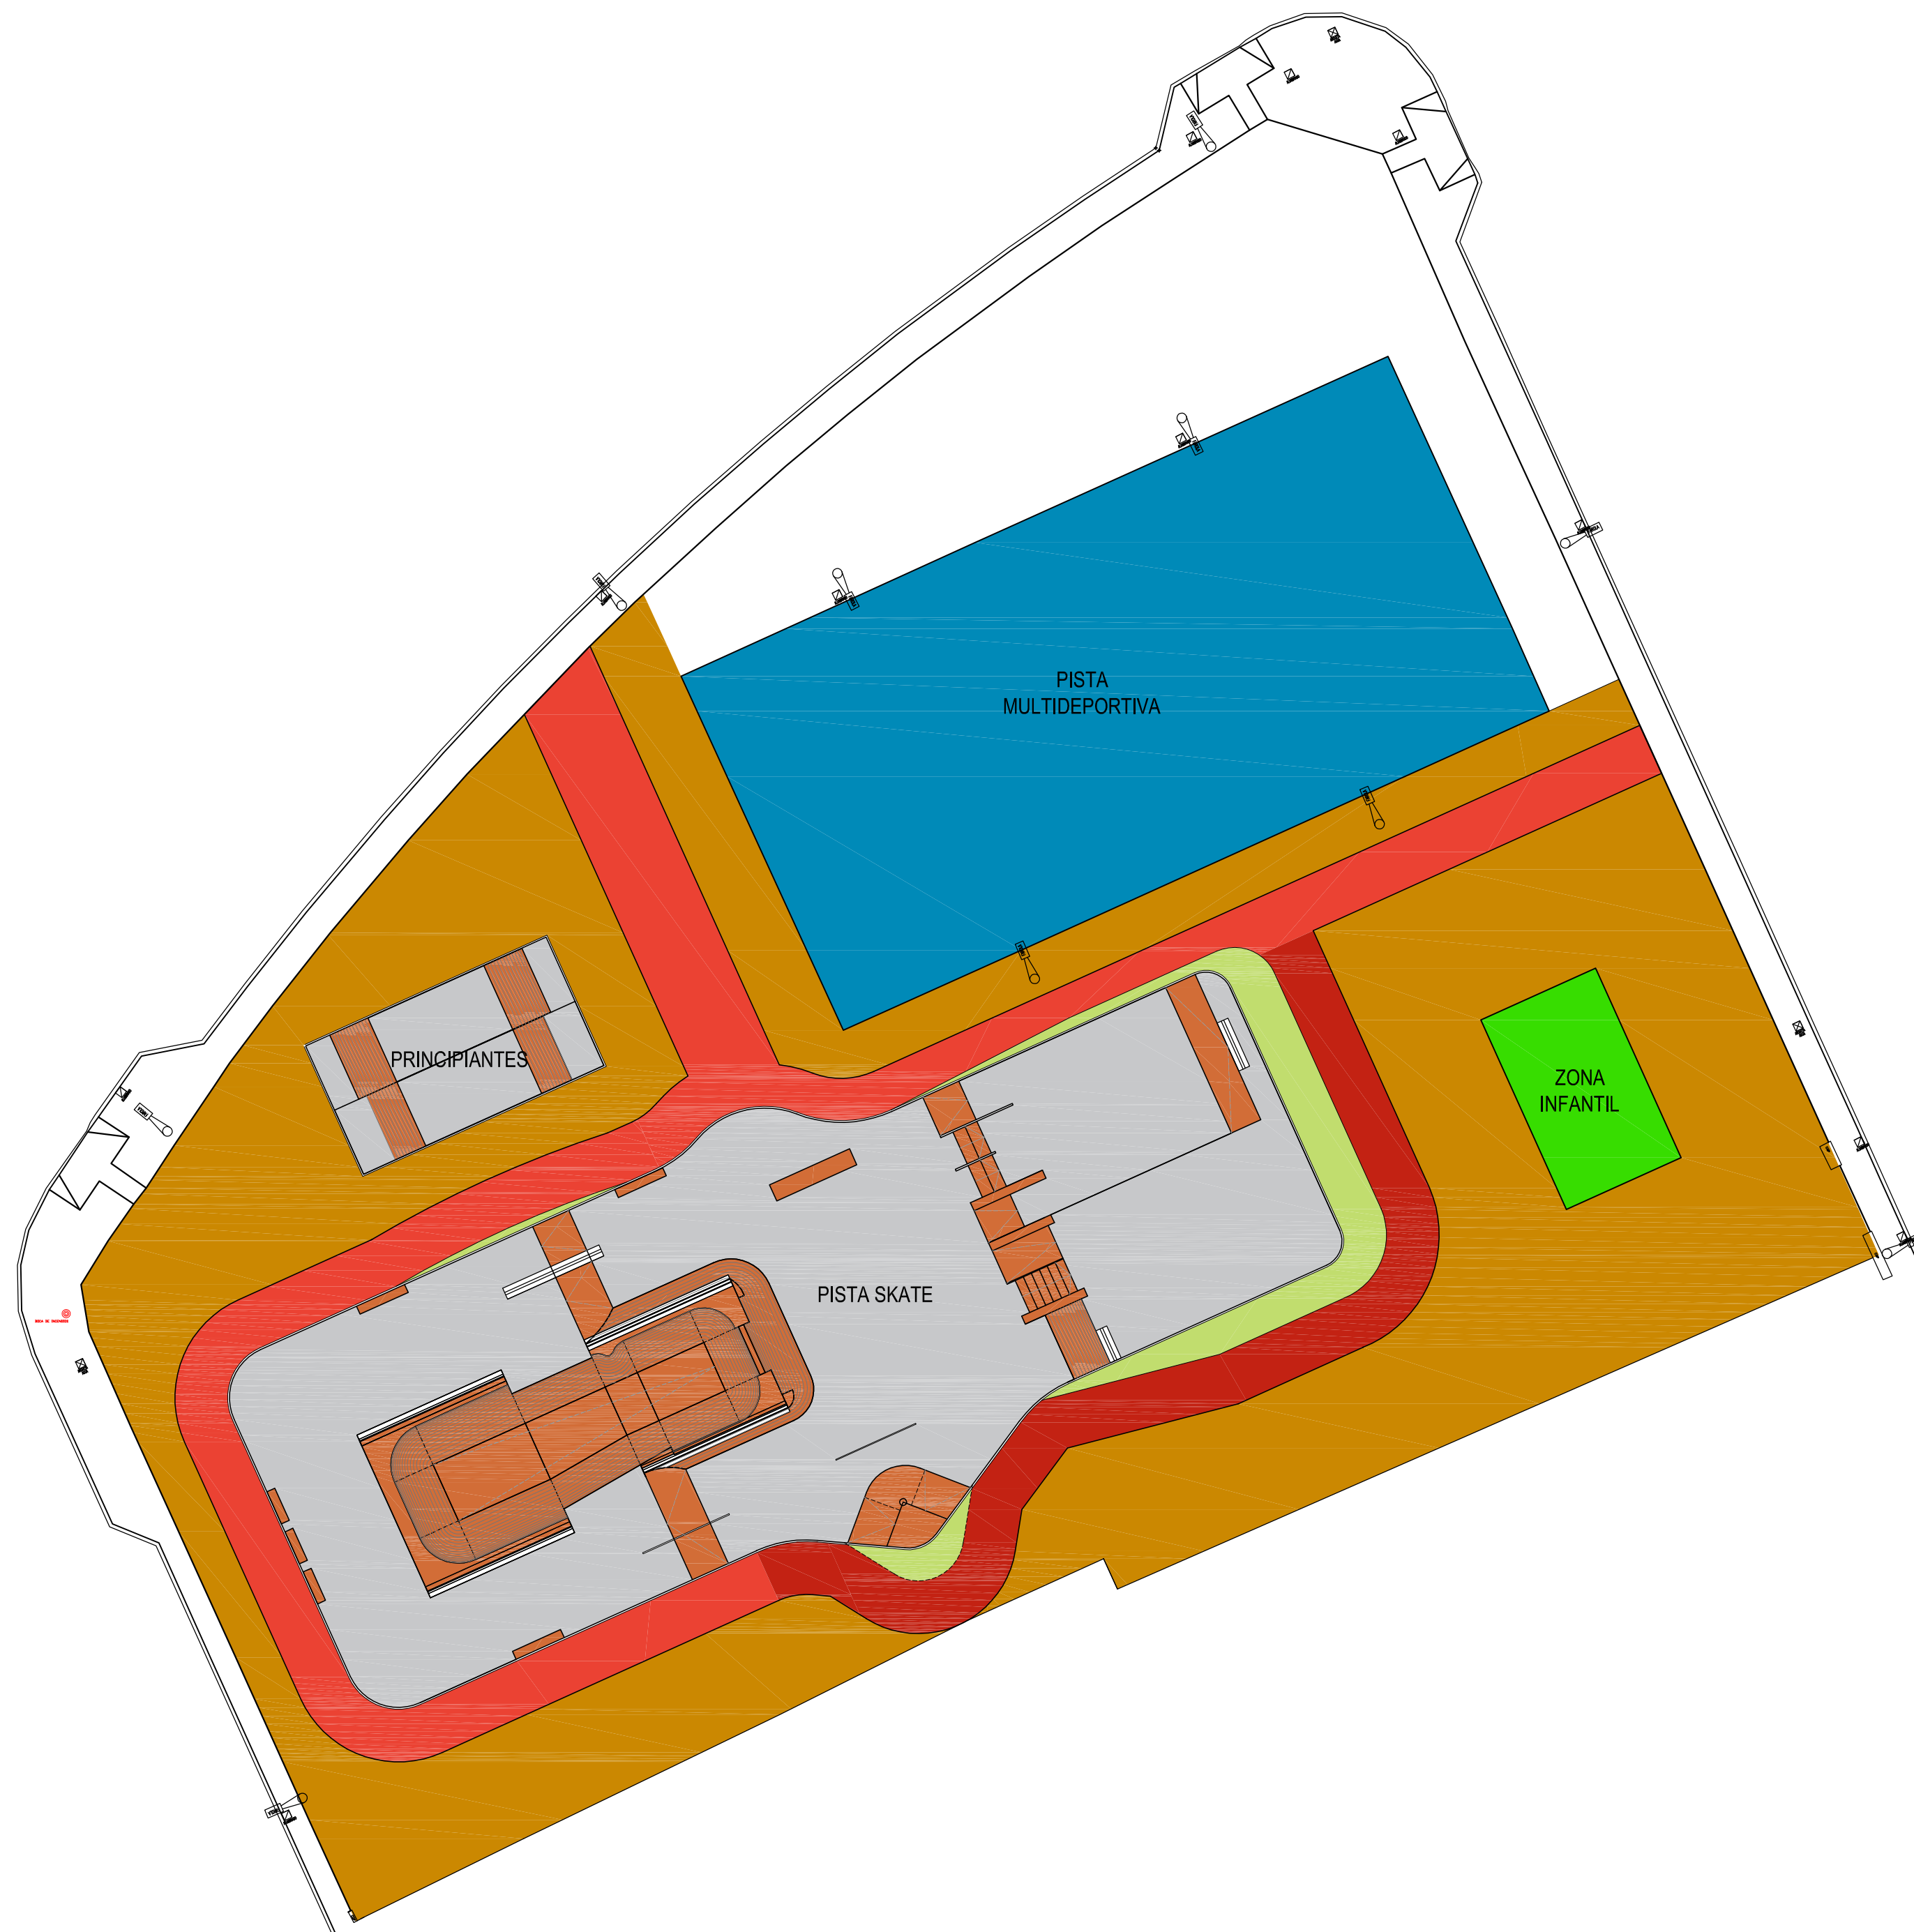

AR^Q

ANTARQ ESTUDIO DE ARQUITECTURA, S.L.P



ANTONIO PRIETO HERNANDEZ

PROYECTO BASICO Y DE EJECUCIÓN DE:

PISTA DE SKATE

PROMOTOR

EXCMO. AYUNTAMIENTO DE ASPE

SITUACION

CALLE NOVELDA ASPE (ALICANTE)

REFERENCIA:

98/2021

FECHA:

OCTUBRE 2021



PLANO DE PAVIMENTOS Y ACABADOS SUPERFICIALES

ESCALA


1/300

Nº PLANO


7

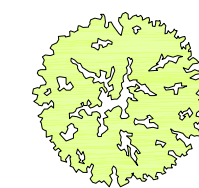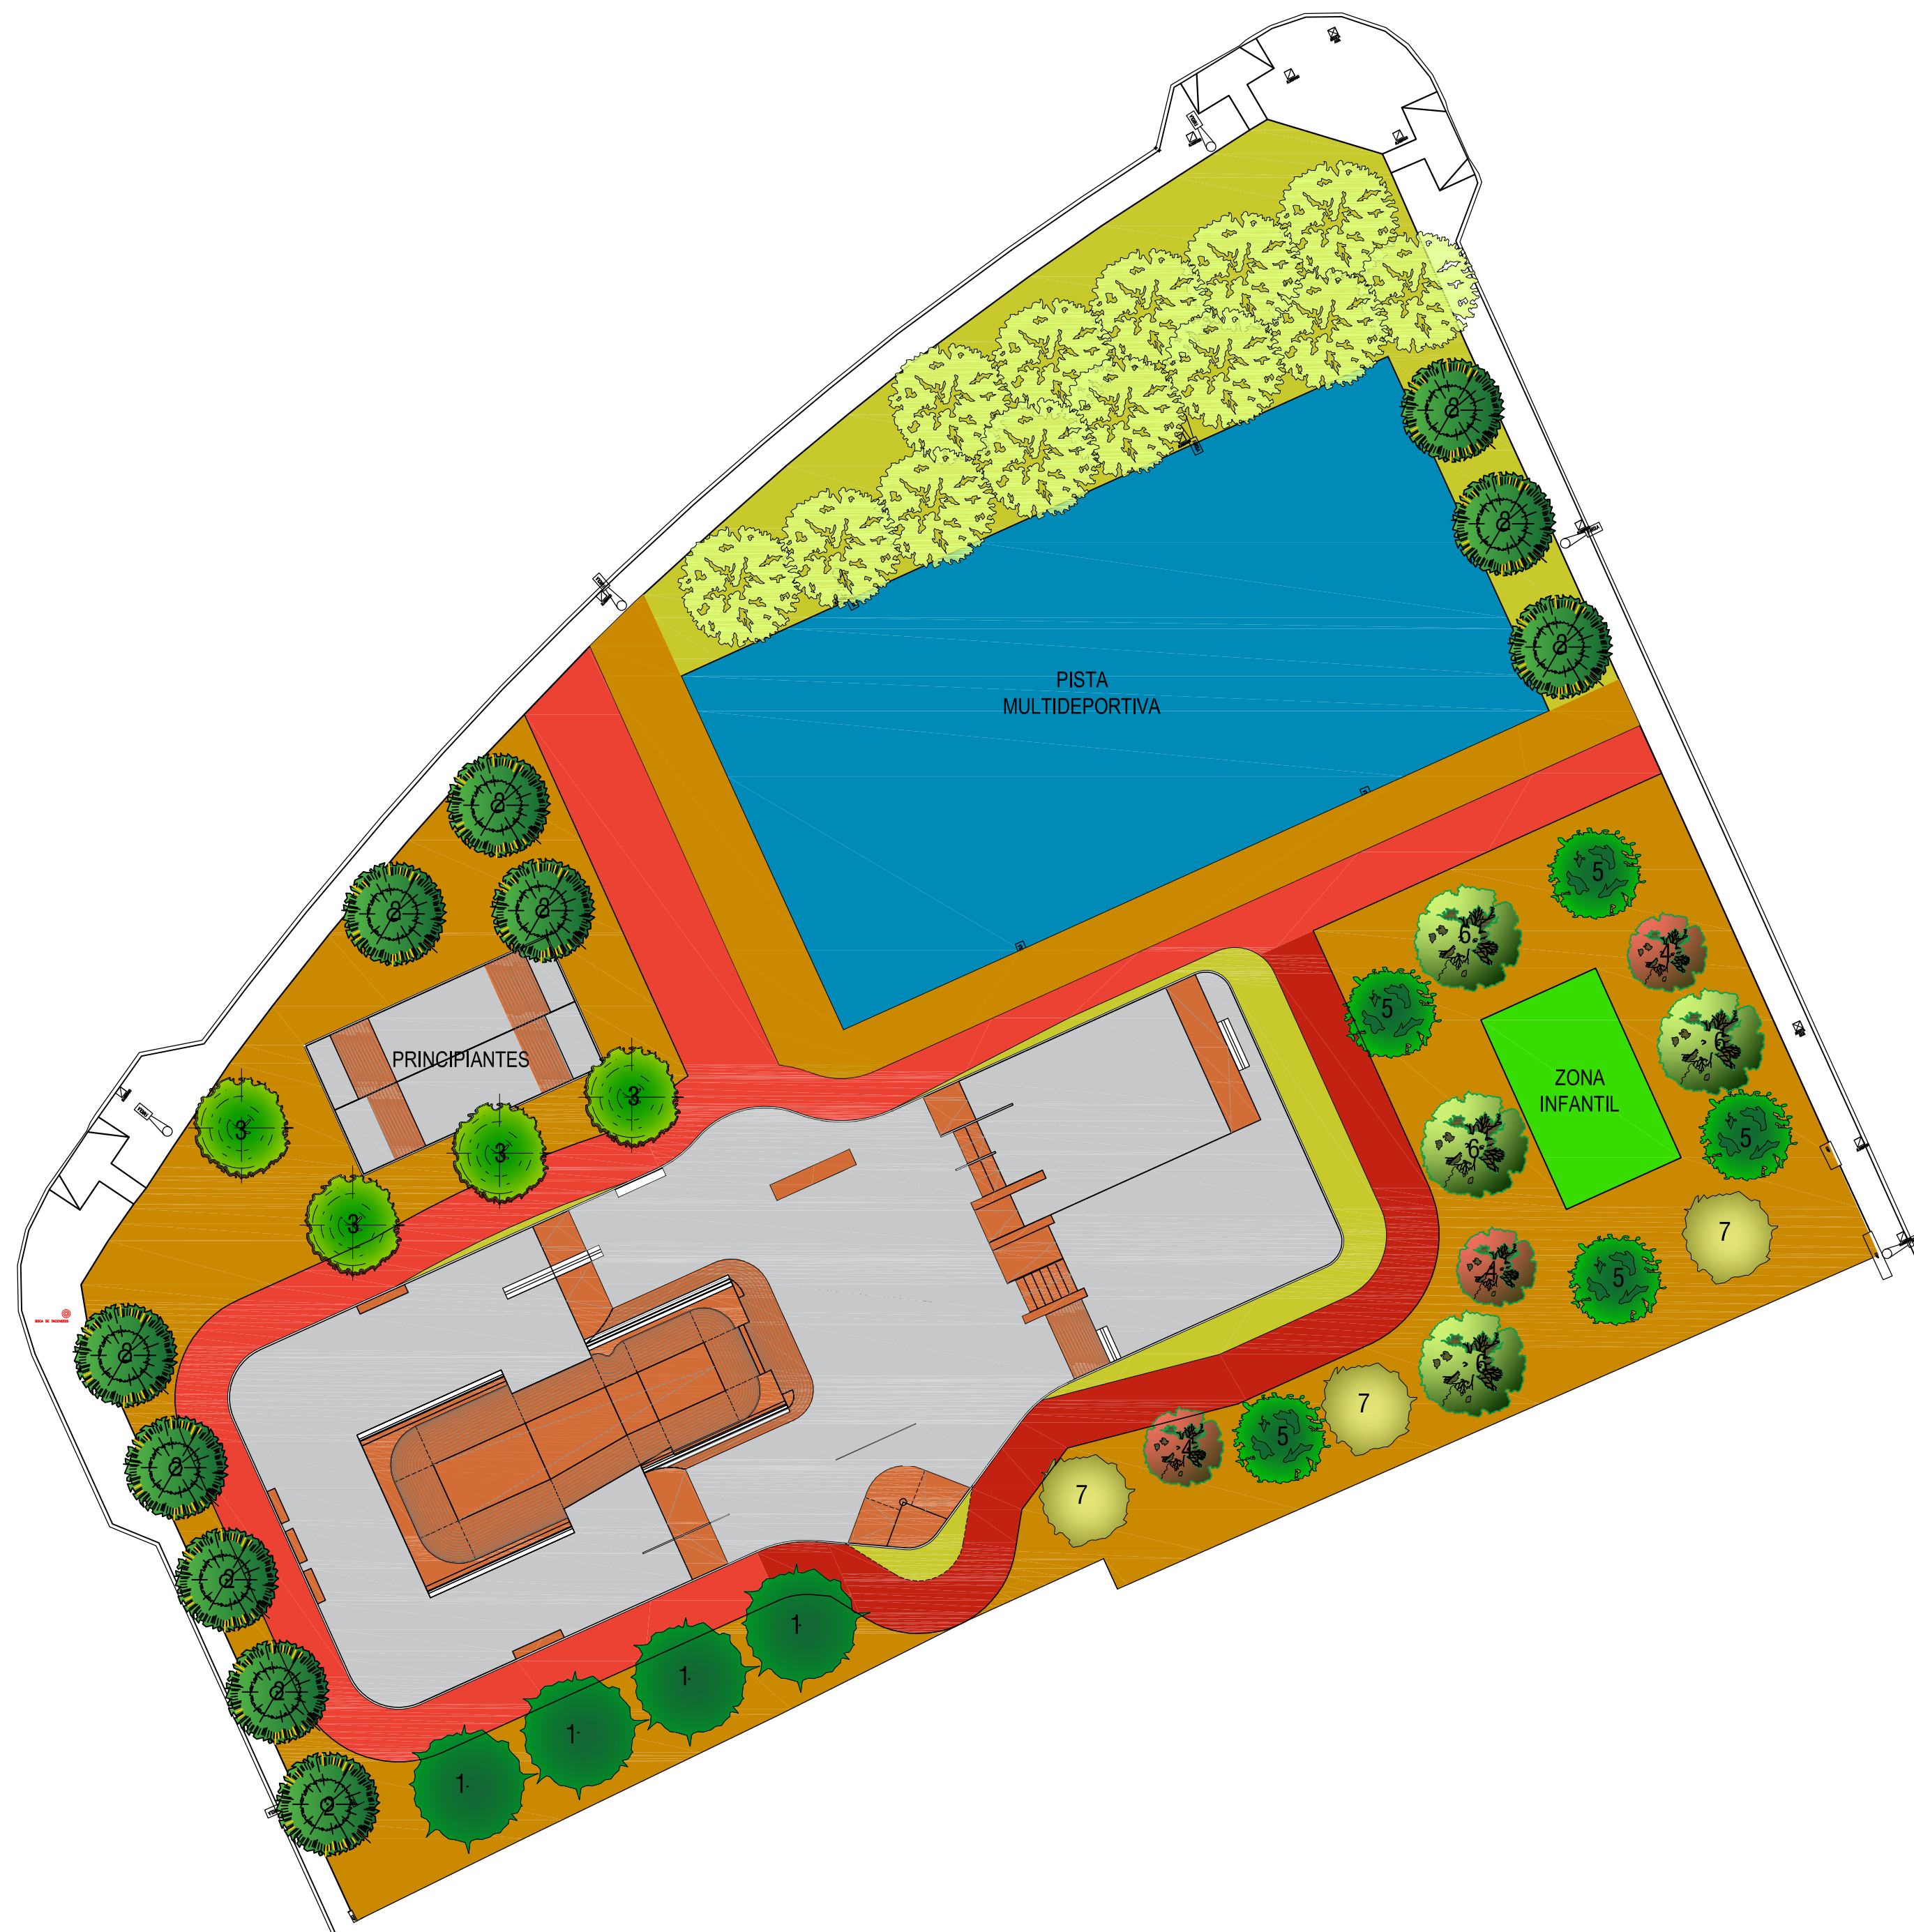


Arboles existentes previamente
Tipuana Tipu

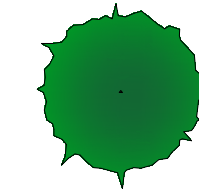

1 Almez "Celtis Australis"

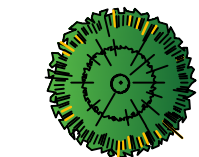


2 Pino Canario "Pinus Canariensis"

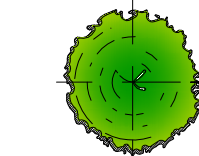

3 Morera "Morus Alba"




4 Arbol del amor "Cercis Siliquastrum"

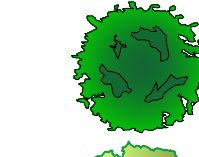

5 Arbol de la seda "Albizia julibrinsis"



6 Arbol de las orquideas "Bauhinia variegata"

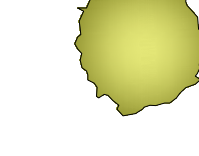

7 Falsa acacia "Robinia pseudoacacia"



 ANTARQ ESTUDIO DE ARQUITECTURA, S.L.P.	
 ANTONIO PRIETO HERNANDEZ	
PROYECTO BASICO Y DE EJECUCIÓN DE: PISTA DE SKATE	
PROMOTOR EXCMO. AYUNTAMIENTO DE ASPE	
SITUACION CALLE NOVELDA ASPE (ALICANTE)	
REFERENCIA: 98/2021	
FECHA: OCTUBRE 2021	
PLANO DE JARDINERÍA	
ESCALA 1/300	Nº PLANO 8

ALCANTARILLA

CTAA COLEGIO
TEORICO PRACTICO
VISADO 28/12/21
09413 ANTARQ ESTUDIO DE ARQUITECTURA S.L.P.U.
DEARQUITECTOS

E-21-05623-700 P-13 de 30 D-21-0012059-001-03138
Visado Colegiado según el artículo 13 de la Ley 2/1974, modificado por la ley 25/2009

ARQ

ANTARQ ESTUDIO
DE ARQUITECTURA, S.L.P



ANTONIO PRIETO HERNANDEZ

PROYECTO BASICO Y DE EJECUCIÓN DE:
PISTA DE SKATE

PROMOTOR
EXCMO. AYUNTAMIENTO
DE ASPE

SITUACION
CALLE NOVELDA
ASPE (ALICANTE)

REFERENCIA: 98/2021


FECHA: OCTUBRE 2021



PLANO DE
COTAS TERRENO
Y PISTA SKATE


ESCALA
1/250

Nº PLANO
9

ALCANTARILLA

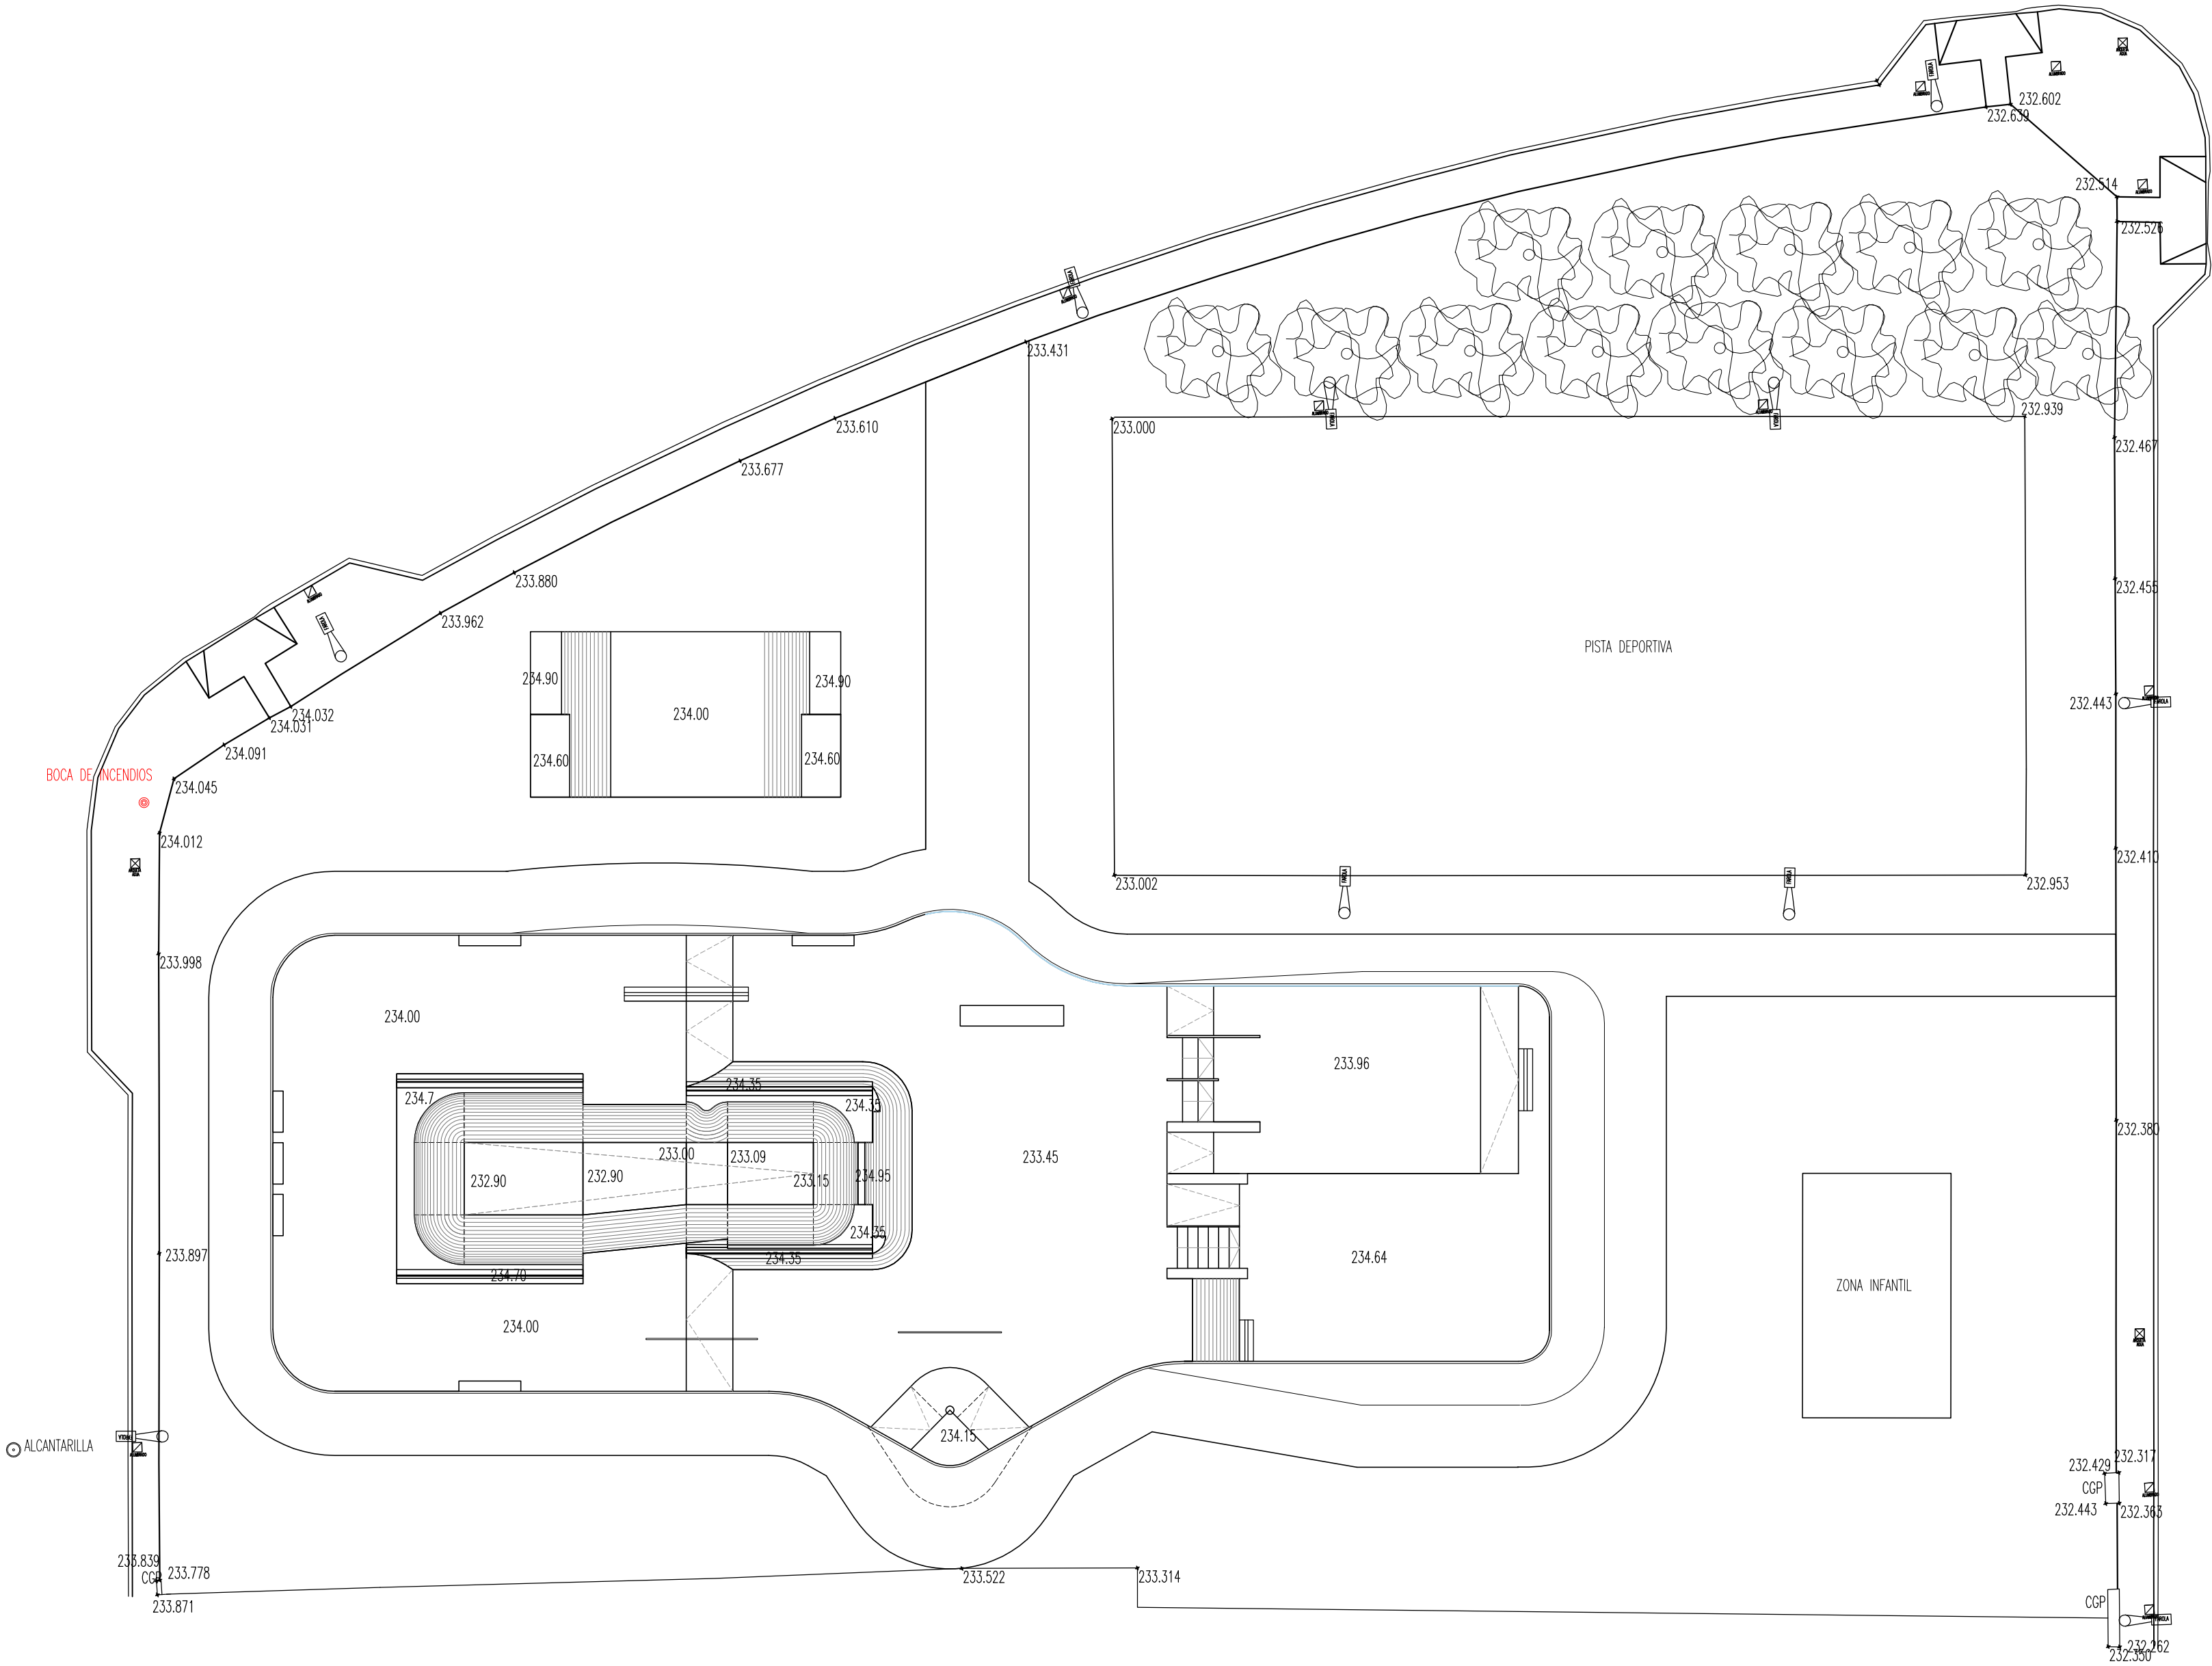

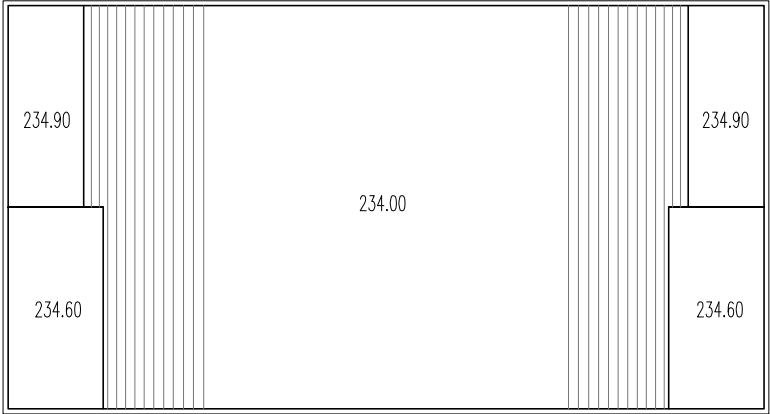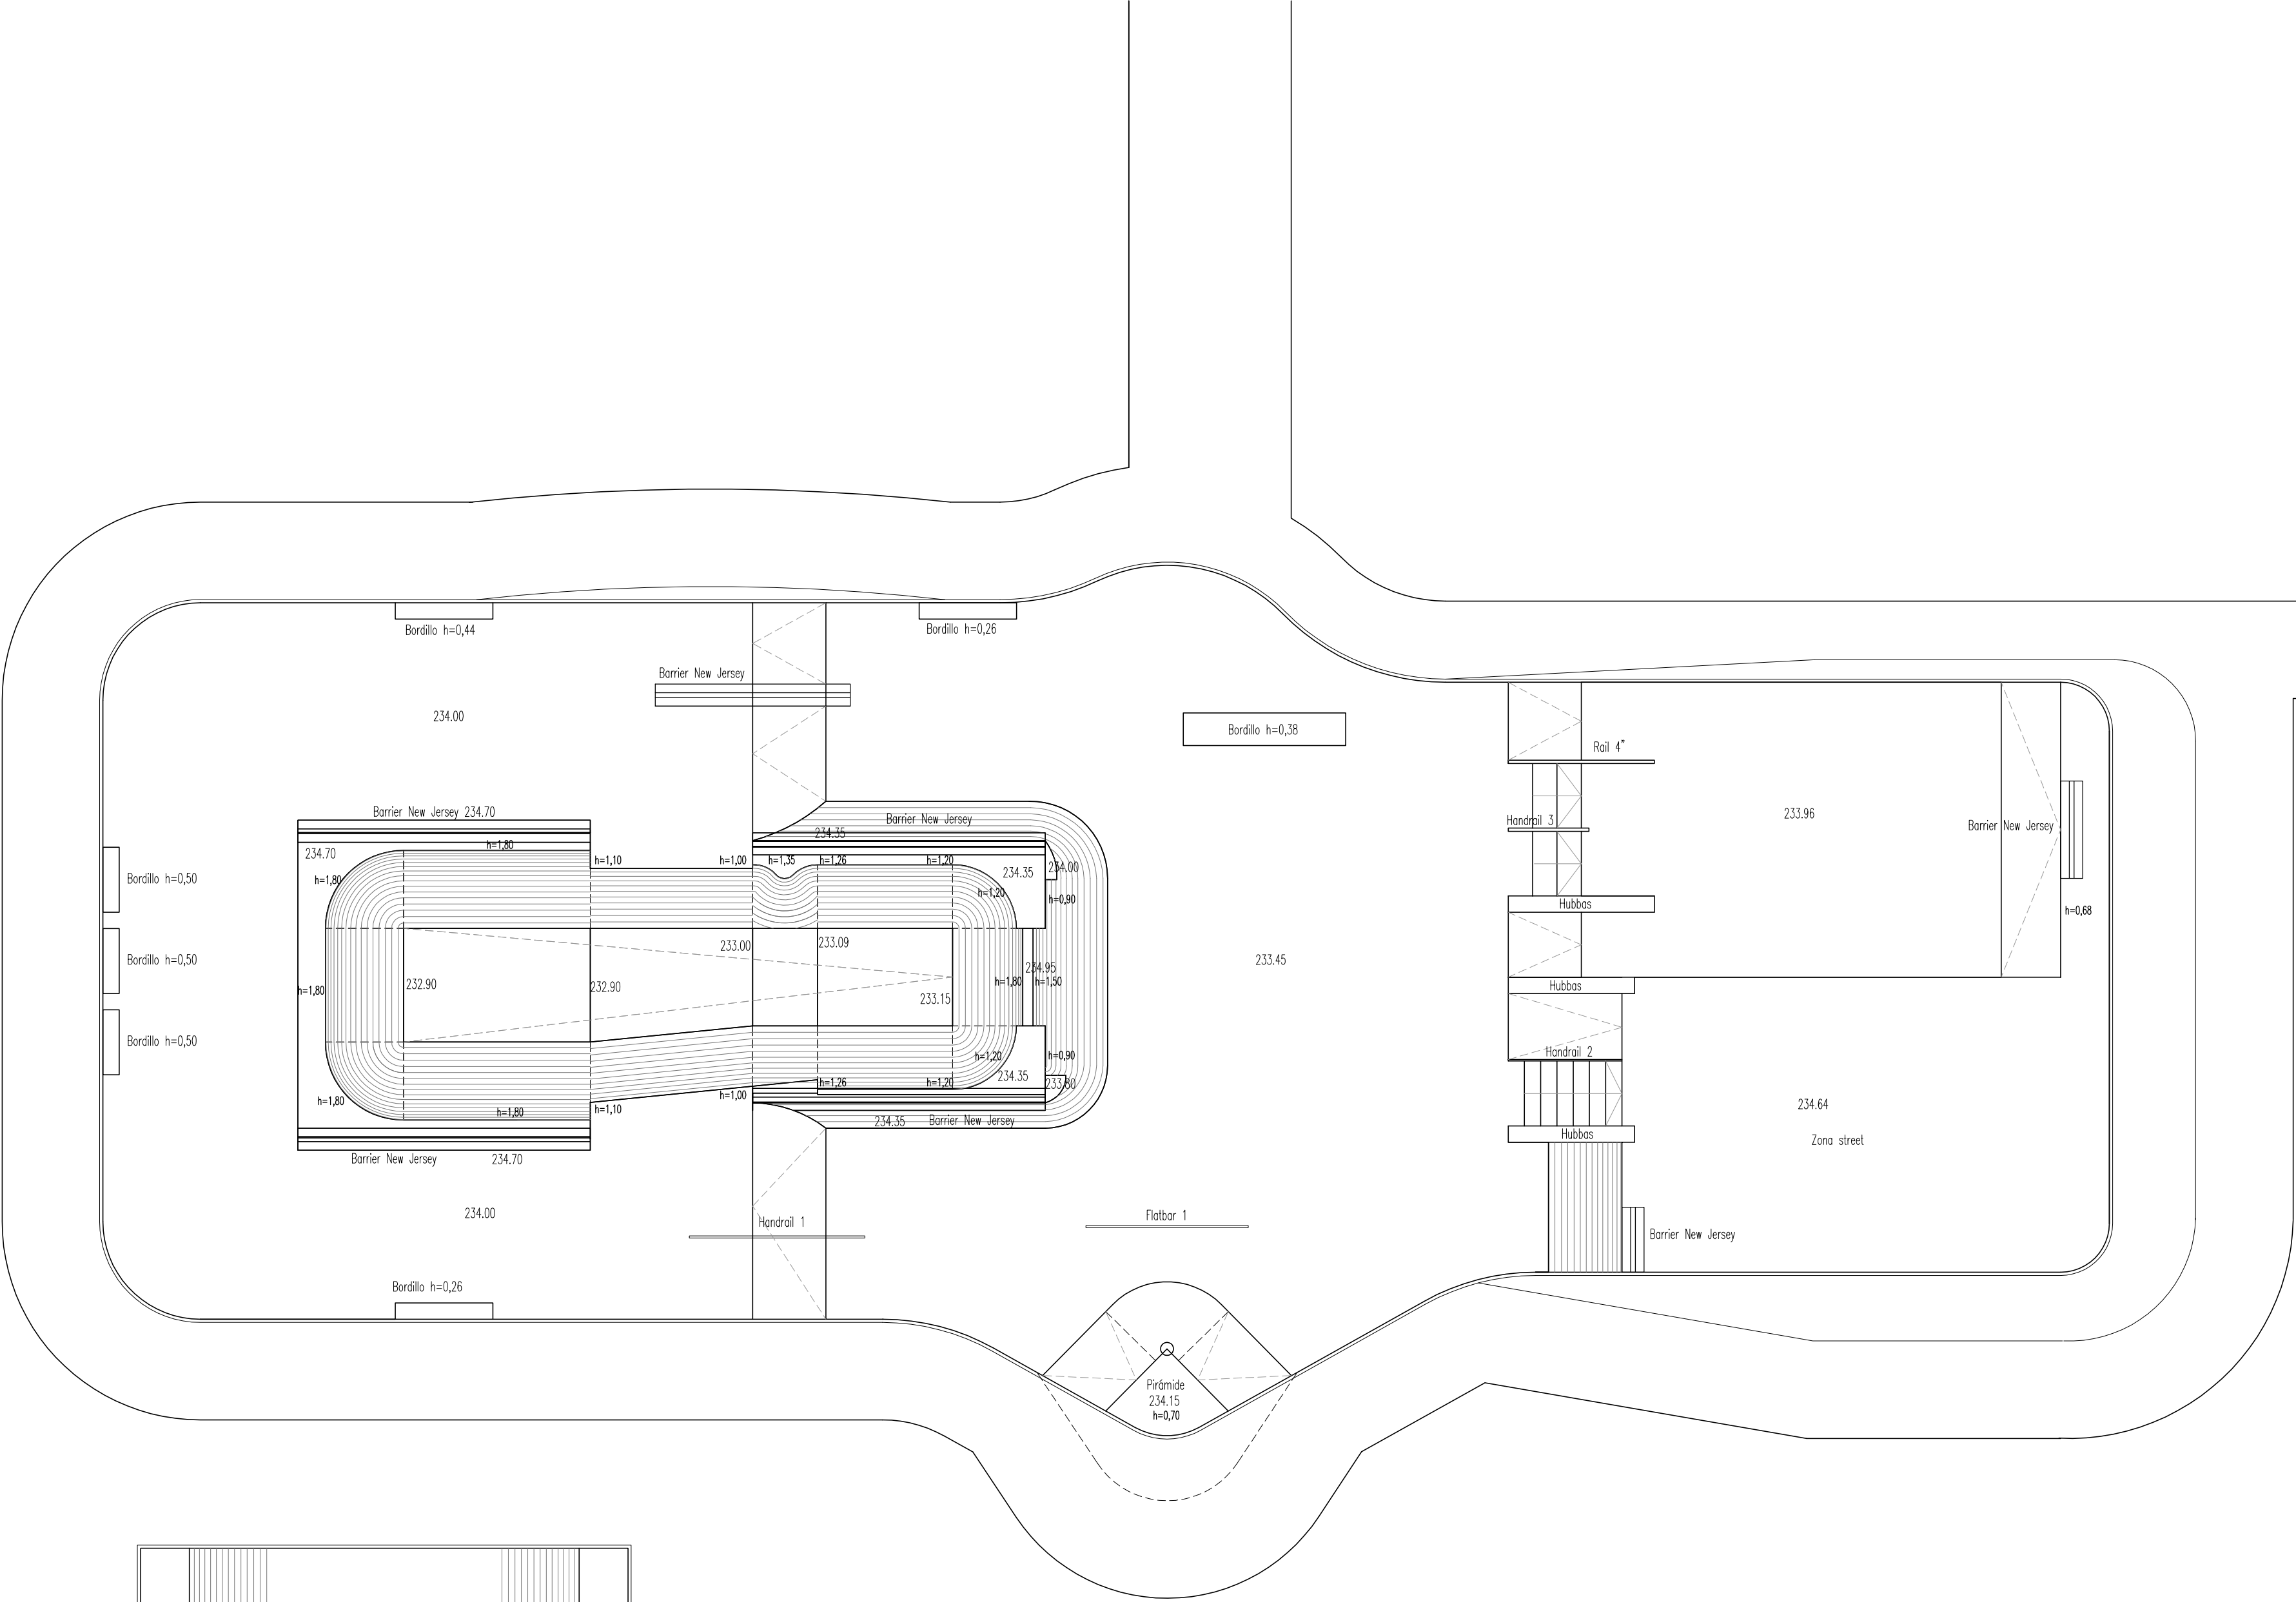

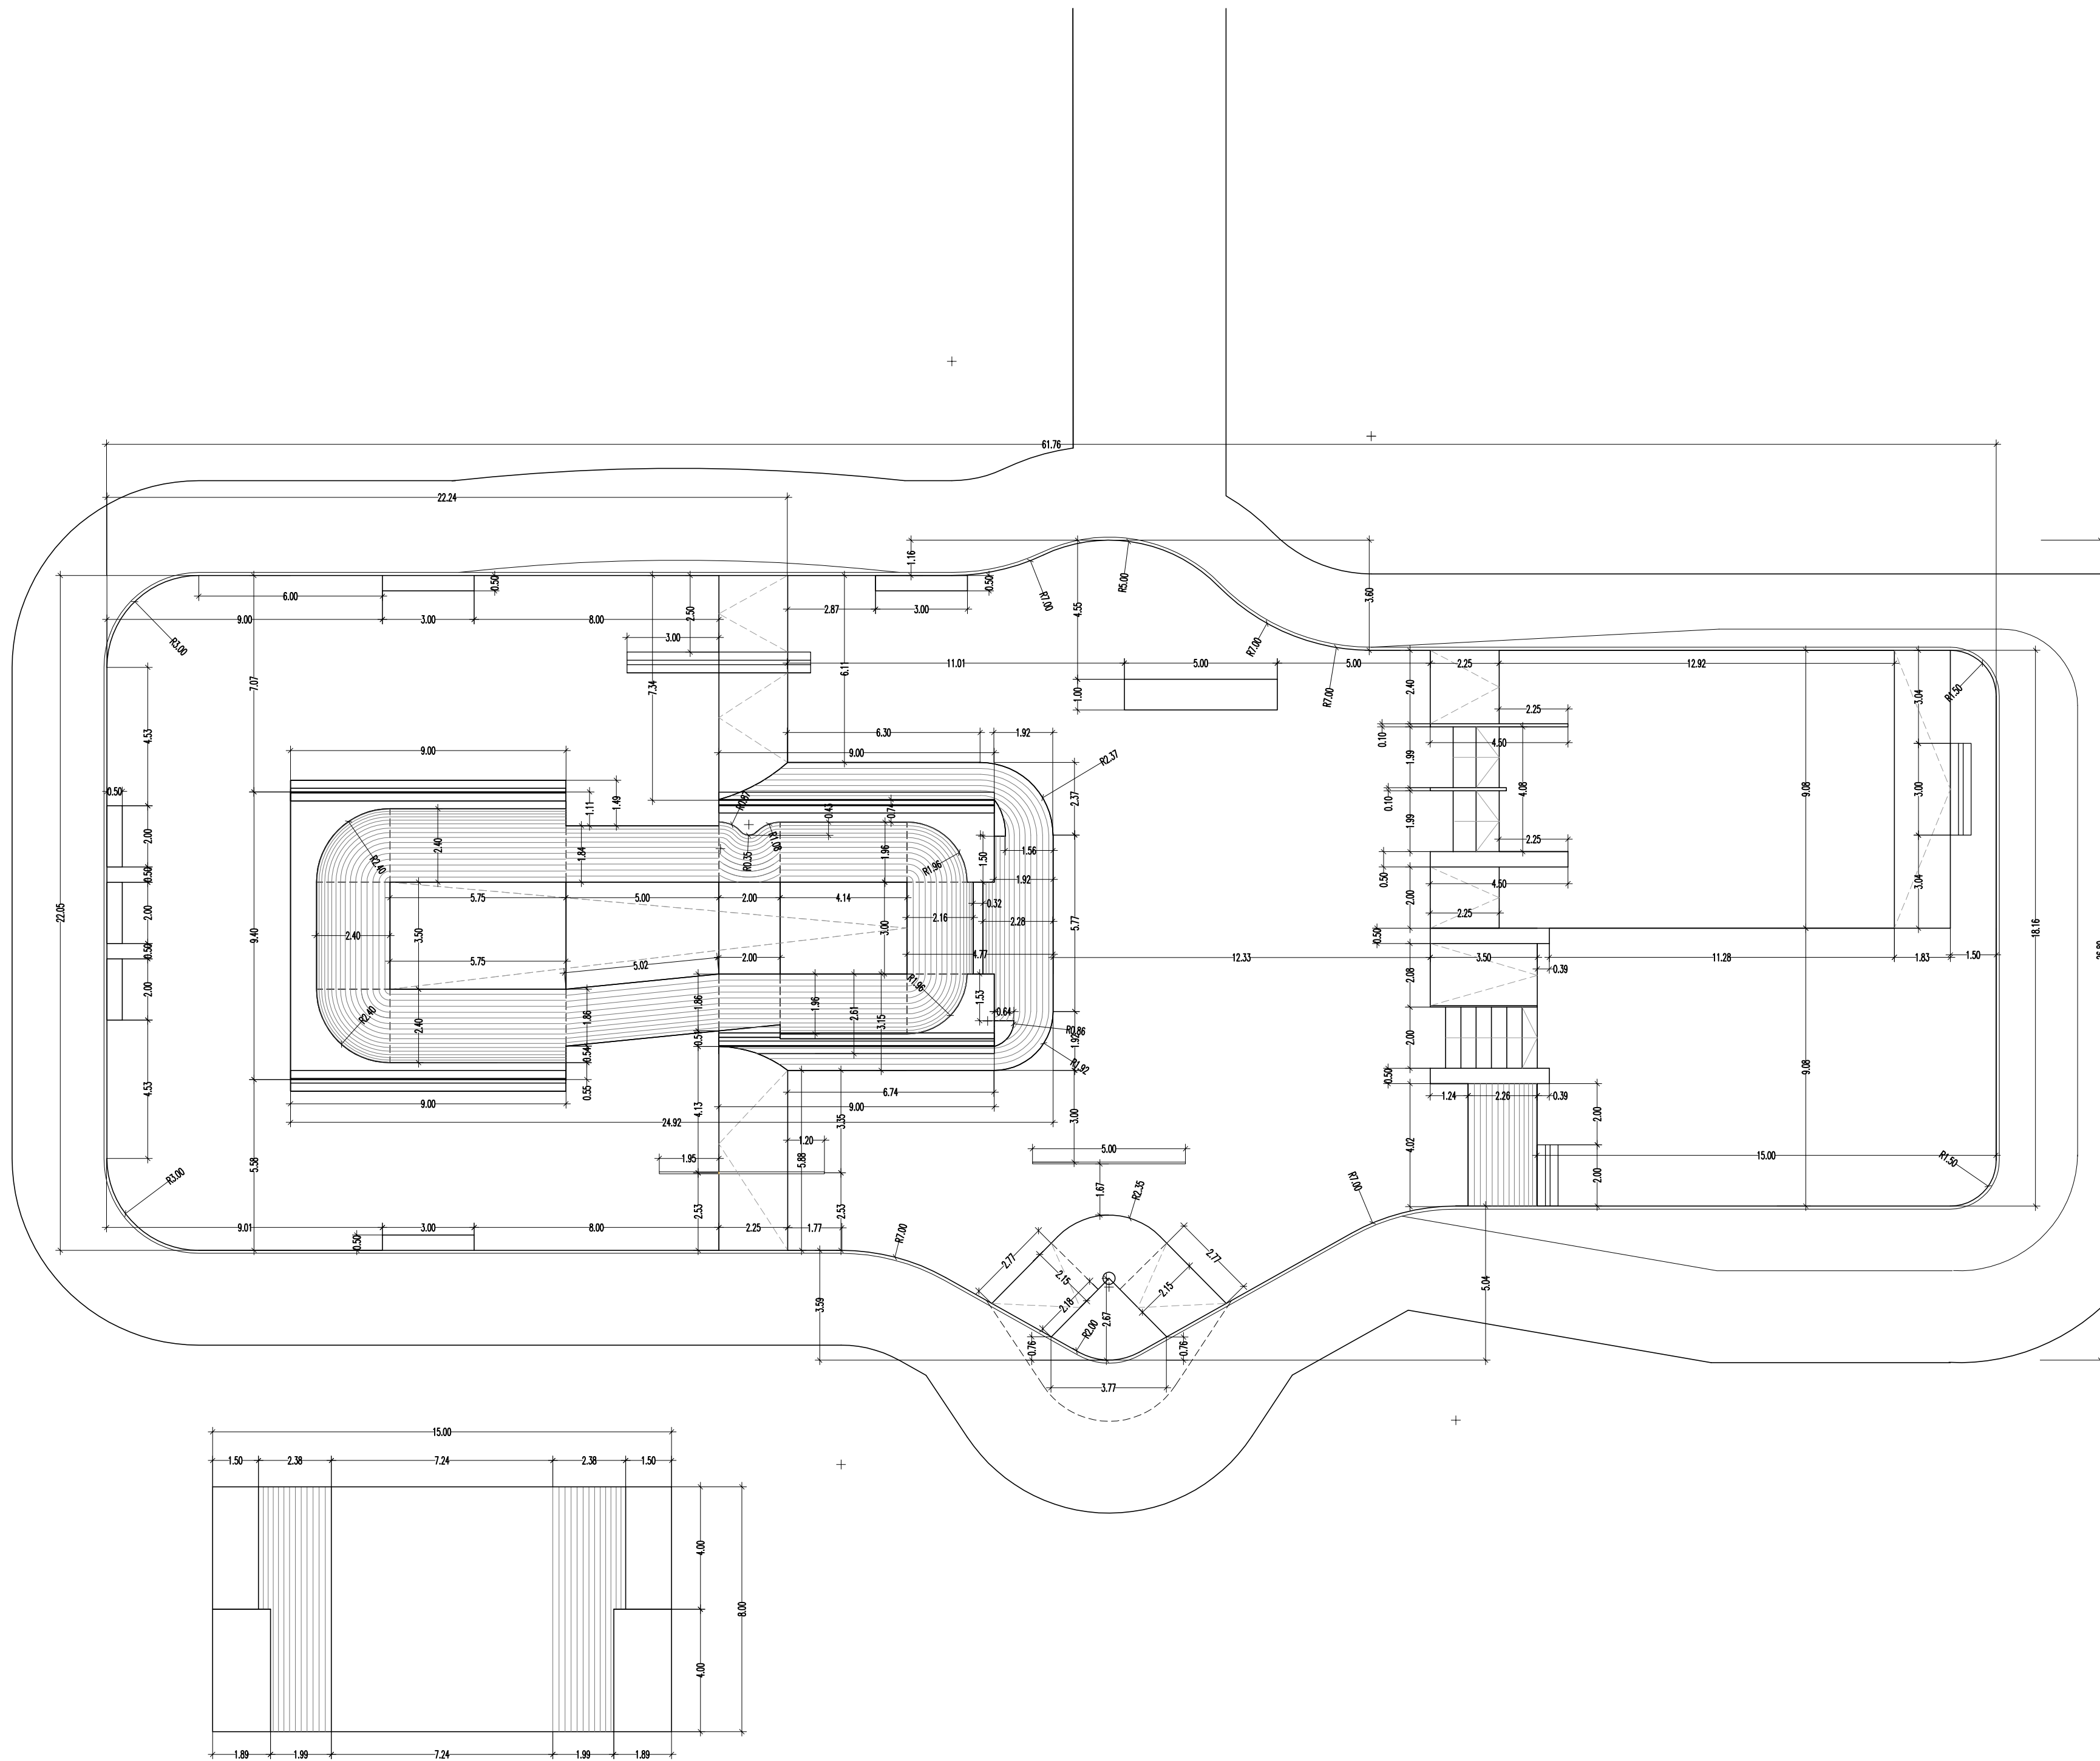

CTAA COLEGIO
VISADO 28/12/21
09413 ANTARQ ESTUDIO DE ARQUITECTURA S.L.P.U.
TECNOLOGIA DE ARQUITECTOS
E-21-05623-700 P-15 de 30 D-21-0012059-001-03138
Visado Colegio según el artículo 13 de la Ley 2/1974, modificado por la ley 25/2009

AR^Q
ANTARQ ESTUDIO
DE ARQUITECTURA, S.L.P.



ANTONIO PRIETO HERNANDEZ

PROYECTO BASICO Y DE EJECUCIÓN DE:
PISTA DE SKATE

PROMOTOR
EXCMO. AYUNTAMIENTO
DE ASPE

SITUACION
CALLE NOVELDA
ASPE (ALICANTE)


REFERENCIA: 98/2021

FECHA: OCTUBRE 2021

PLANO DE
PLANTA PISTA SKATE Y
COTAS


ESCALA
1/150

Nº PLANO
11

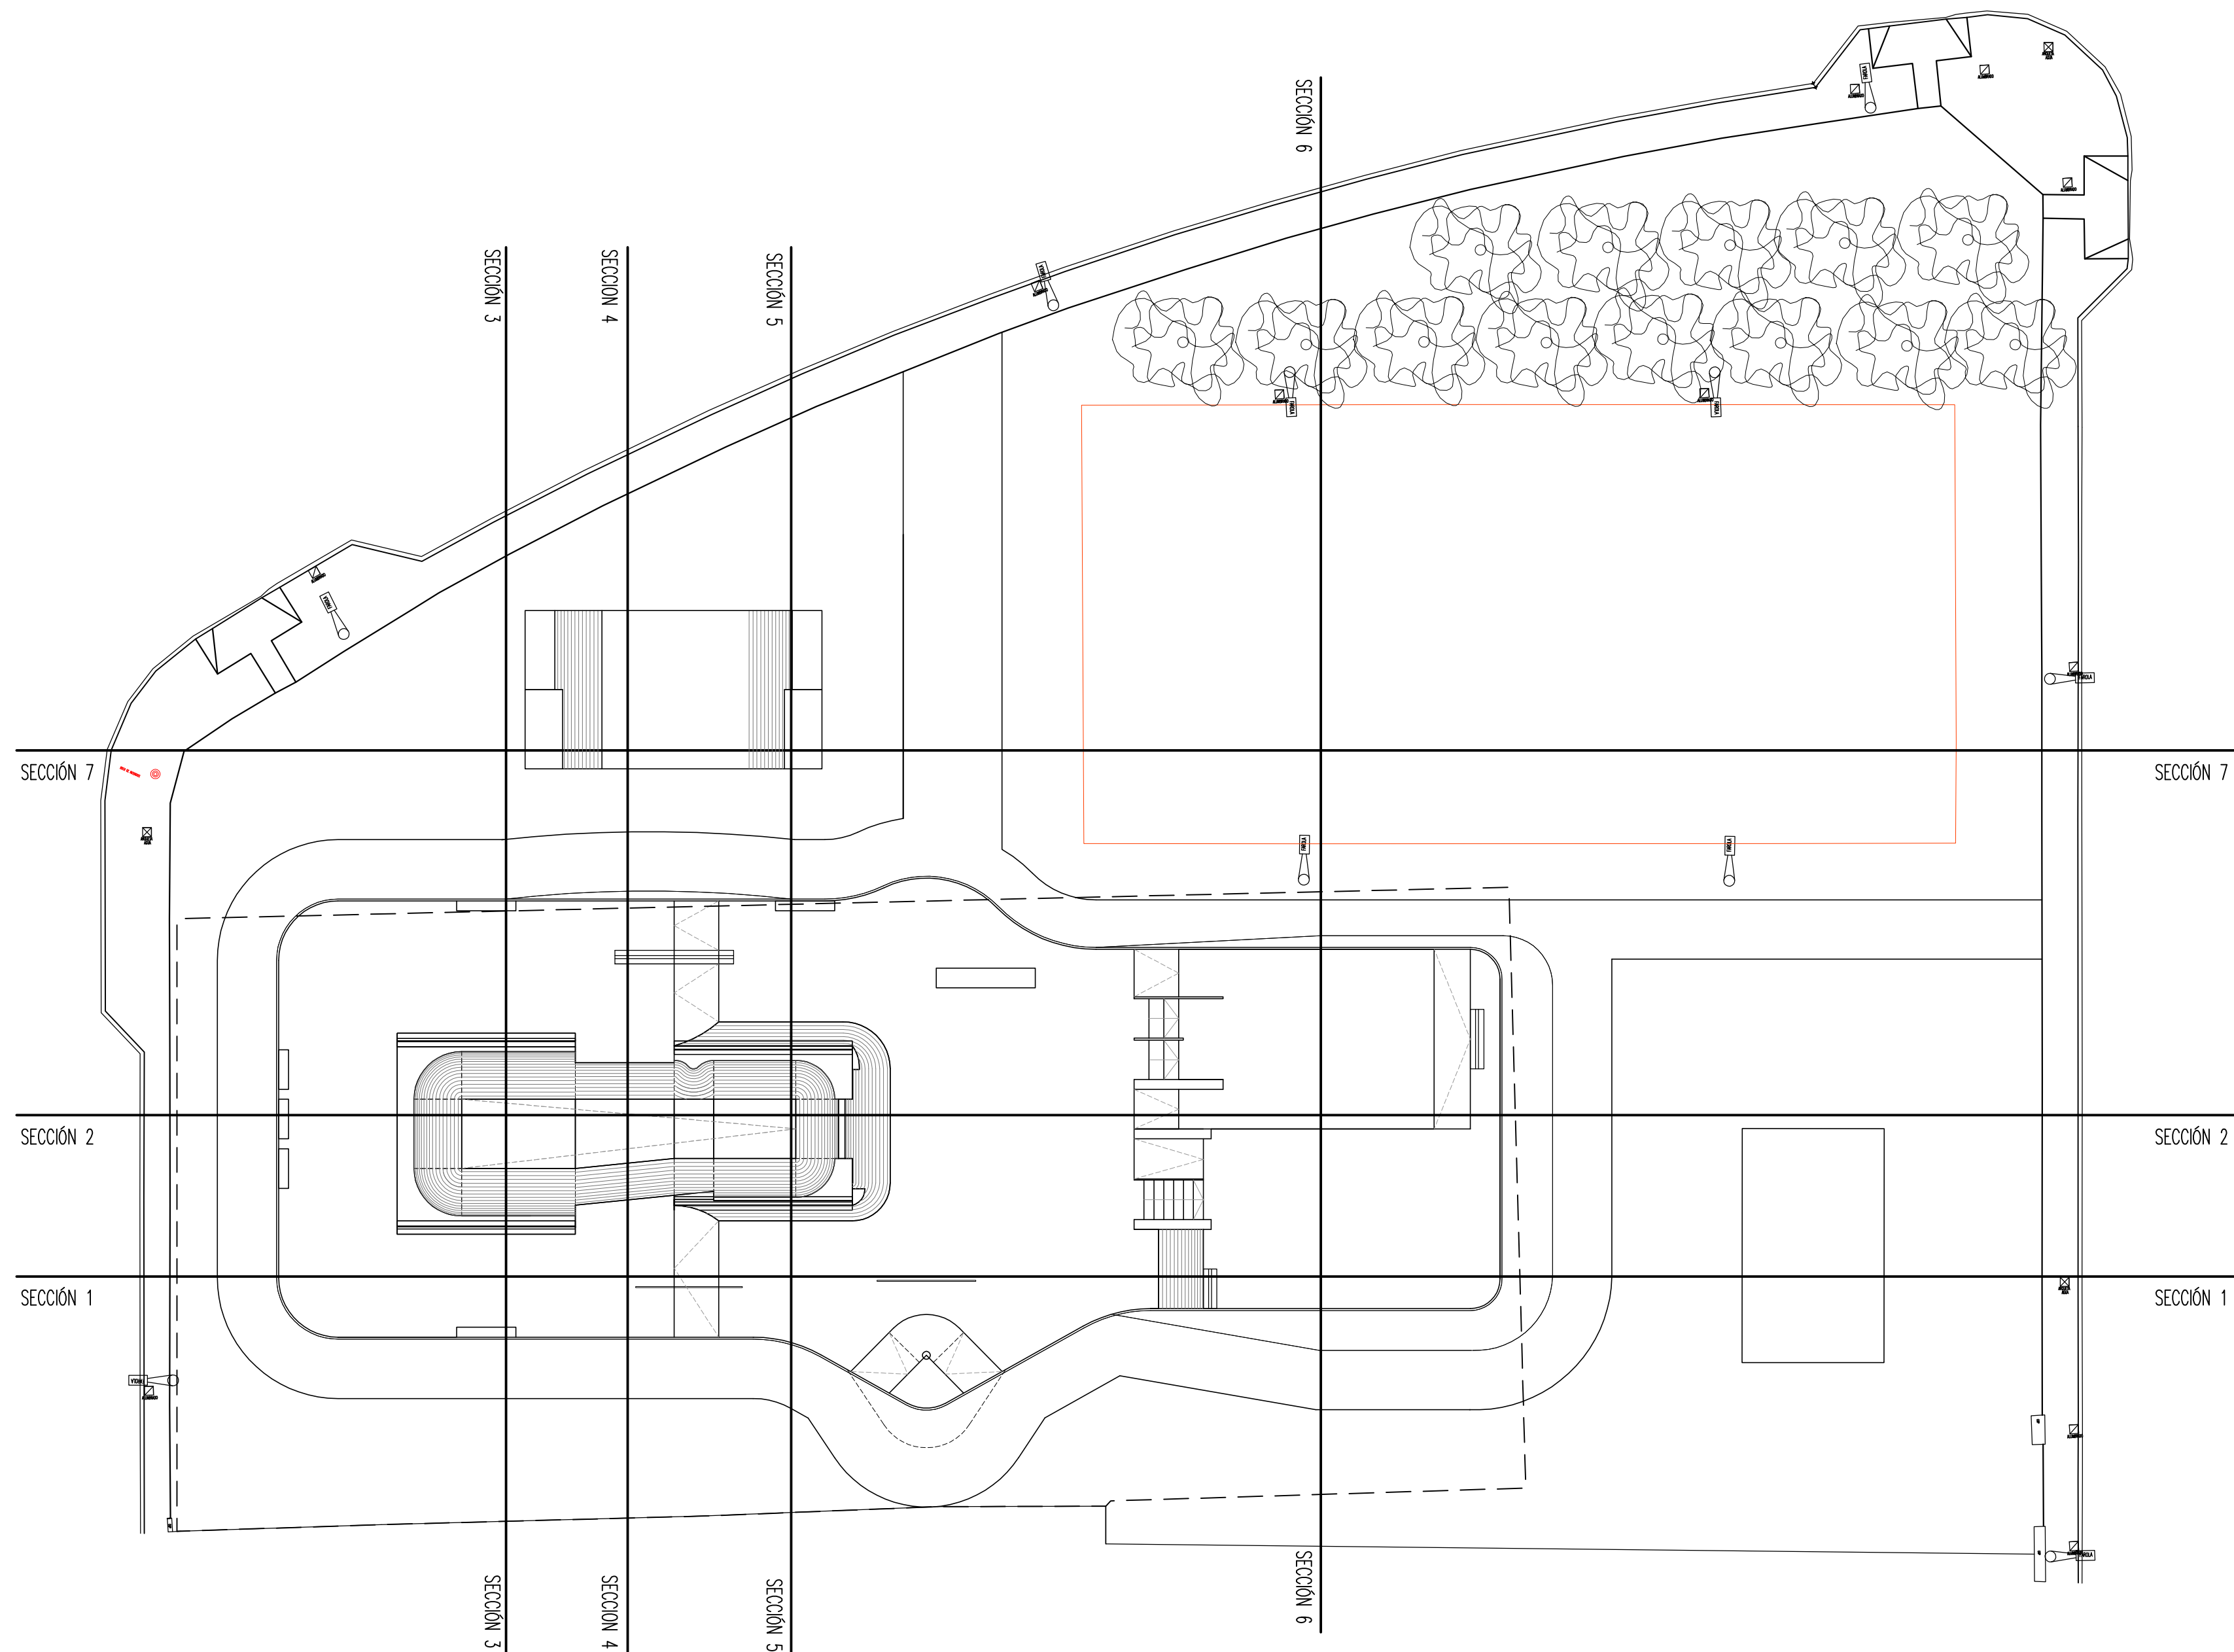


CTAA COLEGIO
VISADO 28/12/21
09413 ANTARQ ESTUDIO DE ARQUITECTURA S.L.P.U.
DEARQUITECTOS
E-21-05623-700 P-16 de 30 D-21-0012059-001-03138
Visado Colegio según el artículo 13 de la Ley 2/1974, modificado por la ley 25/2009


 ANTARQ ESTUDIO DE ARQUITECTURA, S.L.P.  ANTONIO PRIETO HERNANDEZ	
PROYECTO BASICO Y DE EJECUCIÓN DE: PISTA DE SKATE	
PROMOTOR EXCMO. AYUNTAMIENTO DE ASPE	
SITUACION CALLE NOVELDA ASPE (ALICANTE)	
REFERENCIA: 98/2021	
FECHA: OCTUBRE 2021	
PLANO DE UBICACIÓN SECCIONES	
ESCALA 1/250	Nº PLANO 12

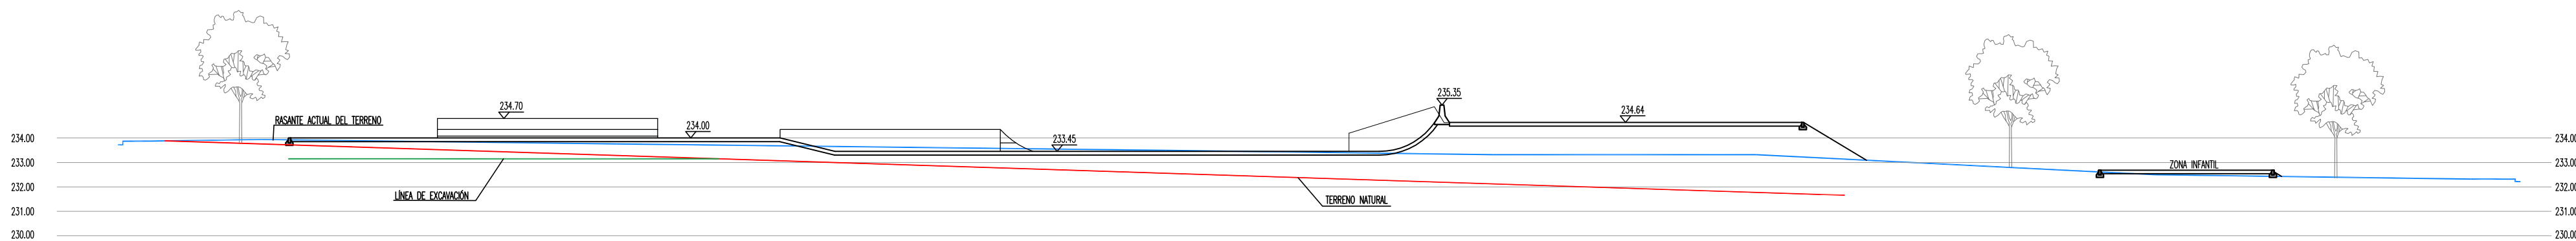

SECCIÓN 1

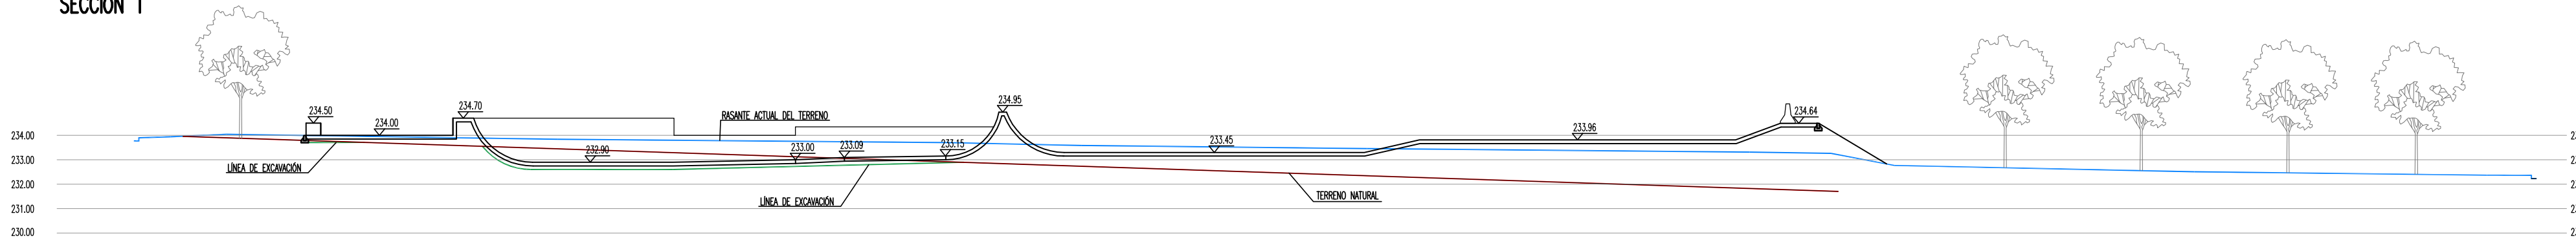


SECCIÓN 2

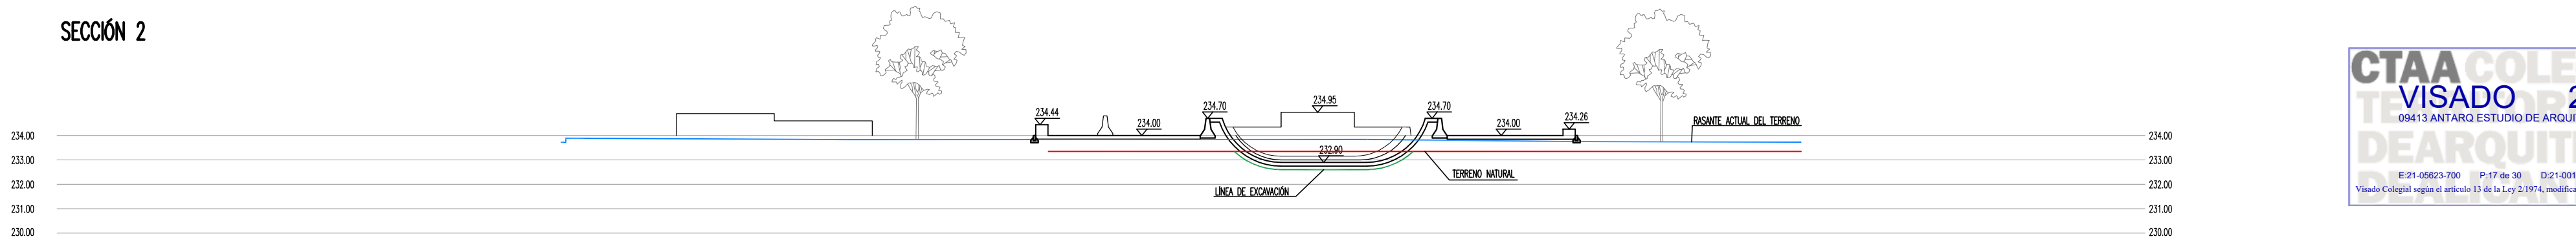


CTAA COLEGIO
VISADO 28/12/21
09413 ANTARQ ESTUDIO DE ARQUITECTURA S.L.P.U.
DE ARQUITECTOS
E:21-05623-700 P:17 de 30 D:21-0012059-001-03158
Visado Colegiado según el artículo 13 de la Ley 2/1974, modificado por la ley 25/2009


SECCIÓN 3

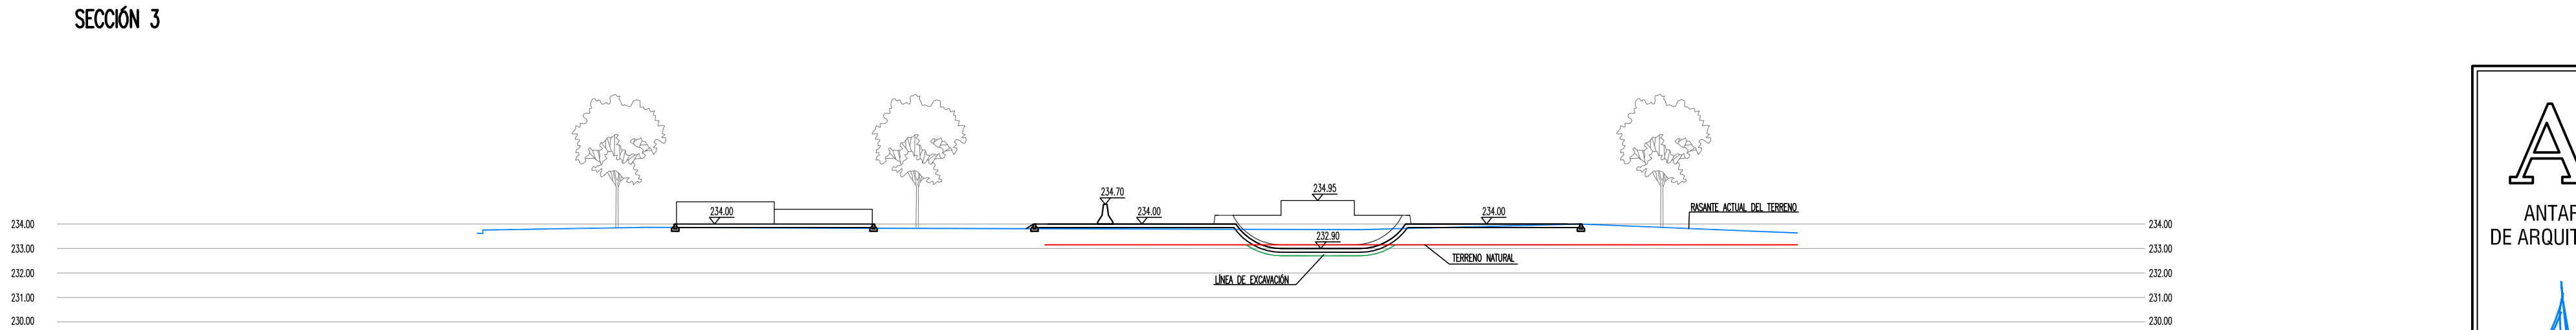


SECCIÓN 4

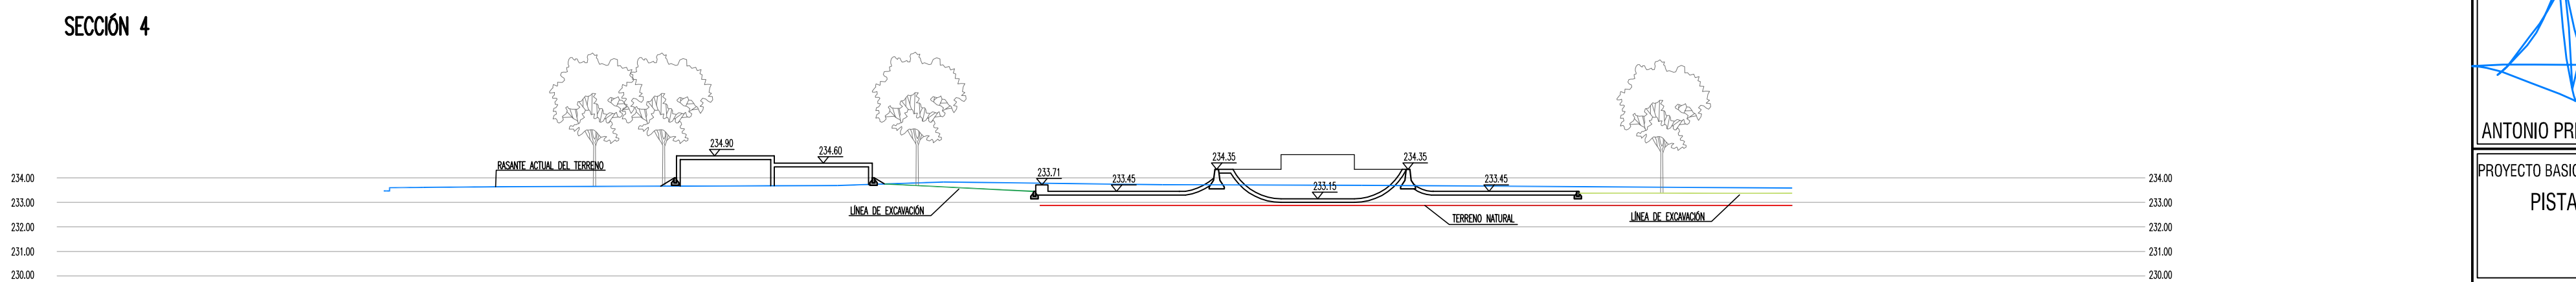

SECCIÓN 5

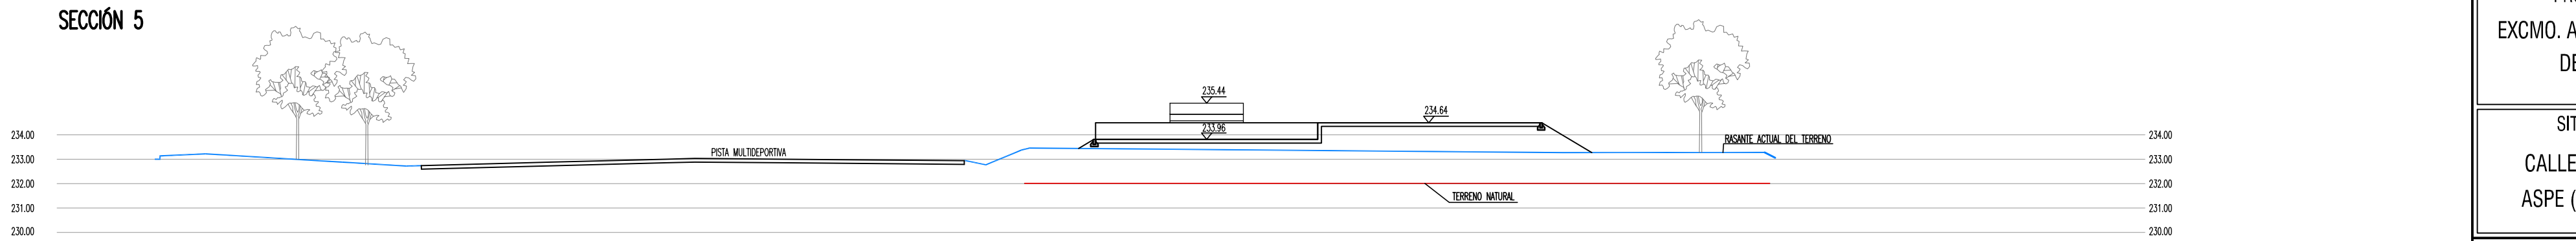

SECCIÓN 6

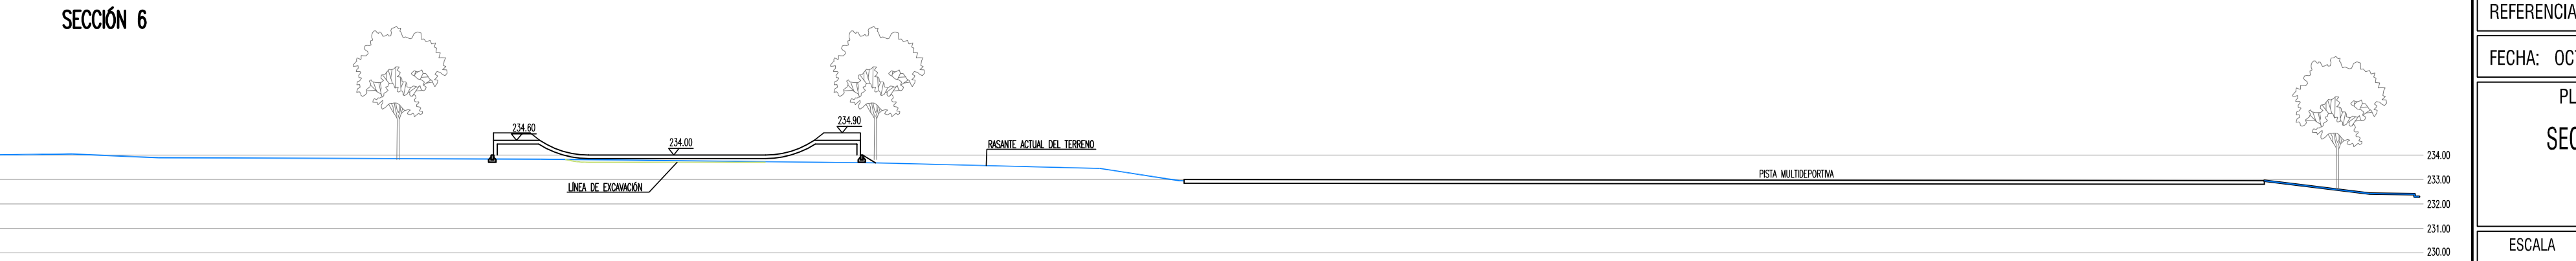

SECCIÓN 7



ANTONIO PRIETO HERNANDEZ

PROYECTO BASICO Y DE EJECUCIÓN DE:
PISTA DE SKATE

PROMOTOR
EXCMO. AYUNTAMIENTO
DE ASPE

SITUACION
CALLE NOVELDA
ASPE (ALICANTE)

REFERENCIA: 98/2021

FECHA: OCTUBRE 2021

PLANO DE
SECCIONES

ESCALA
1/200

Nº PLANO
13



ANTARQ ESTUDIO
DE ARQUITECTURA, S.L.P.

ANTONIO PRIETO HERNANDEZ

PROYECTO BASICO Y DE EJECUCIÓN DE:
PISTA DE SKATE

PROMOTOR
EXCMO. AYUNTAMIENTO
DE ASPE

SITUACION
CALLE NOVELDA
ASPE (ALICANTE)


REFERENCIA: 98/2021

FECHA: OCTUBRE 2021

PLANO DE
CERRAJERÍA METÁLICA

ESCALA
1/150

Nº PLANO
14


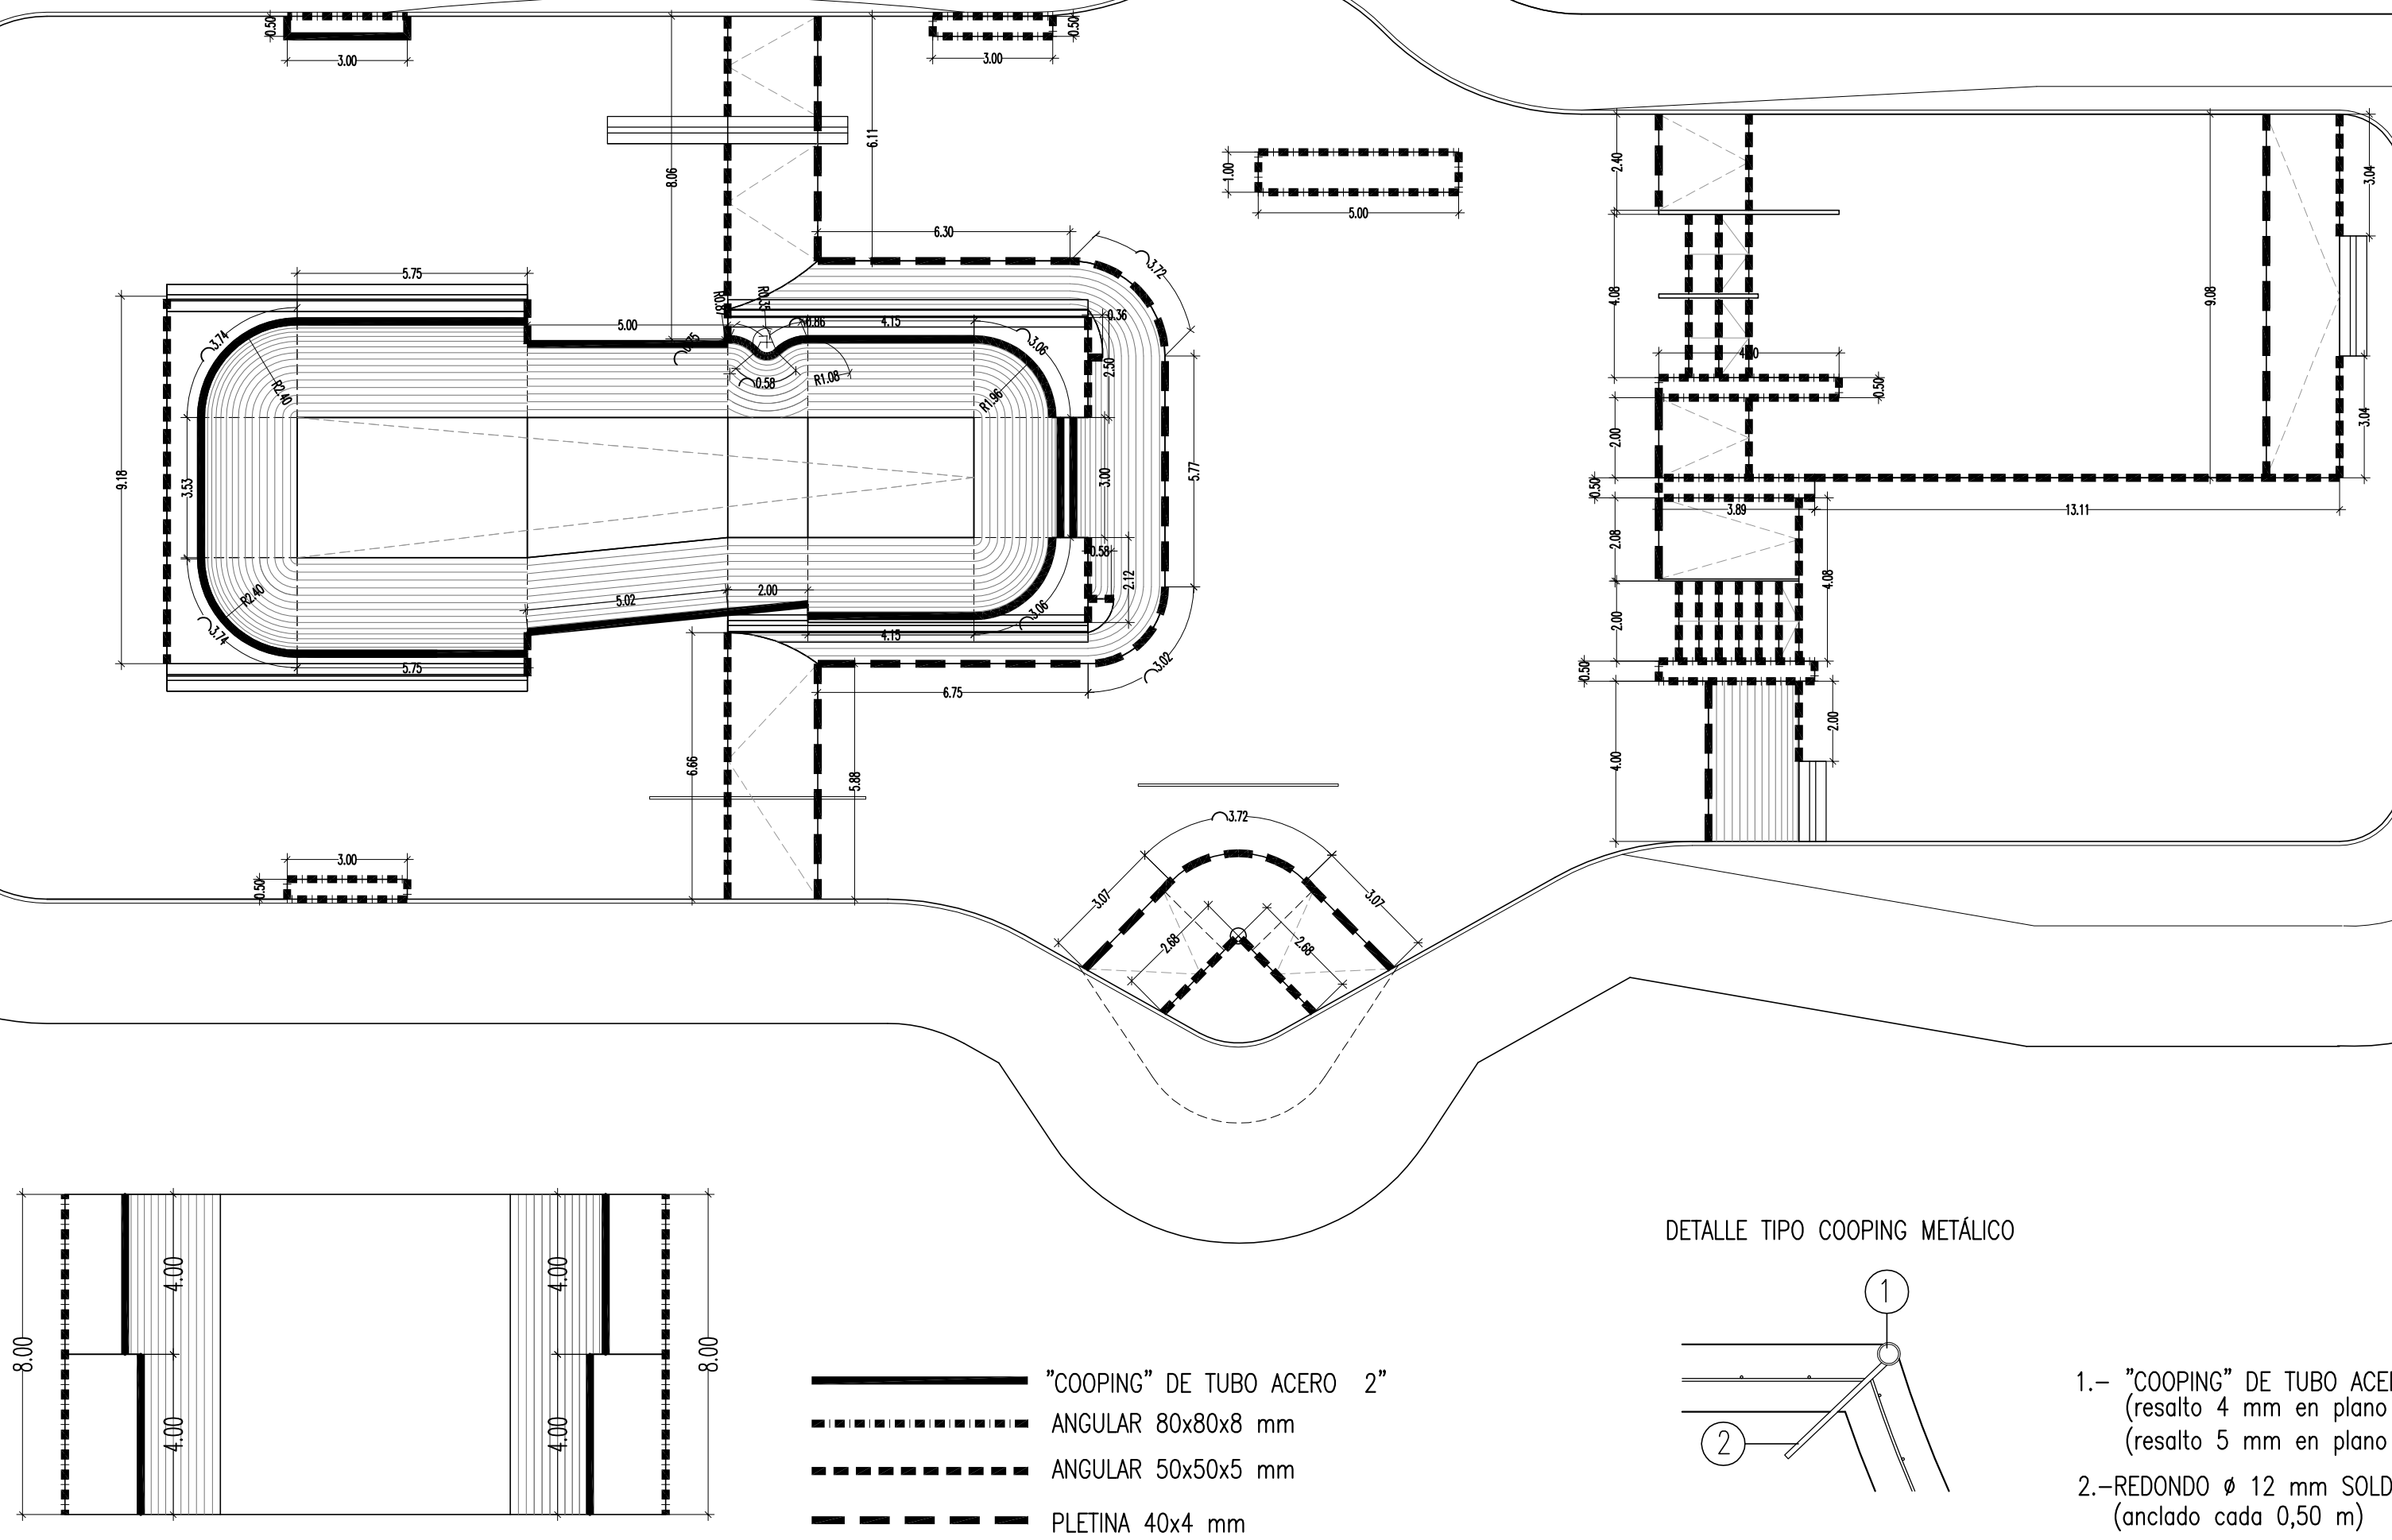


The technical drawing consists of two parts: a top view and a cross-section view.


Top View: A rectangular plate with overall dimensions of 0.35 (width) by 0.35 (height). It features a grid of 10 holes, arranged in 5 rows and 2 columns. The holes have a diameter of 0.04. The center-to-center distance between the two columns of holes is 0.05. The center-to-center distance between the two rows of holes is 0.04. The holes are positioned such that there is a 0.05 gap from the top and bottom edges to the first row of holes, and a 0.04 gap from the first and last rows of holes to the side edges.

Cross-section View: A side view of the plate, showing a total thickness of 0.15. The plate is divided into three main sections: a top section (1), a middle section (2), and a bottom section (3). The top section (1) has a thickness of 0.05. The middle section (2) has a thickness of 0.06. The bottom section (3) has a thickness of 0.04. The holes are located in the top section (1) and the middle section (2). The holes in the top section (1) have a diameter of 0.04. The holes in the middle section (2) have a diameter of 0.06. The holes in the bottom section (3) have a diameter of 0.04. The holes are positioned such that there is a 0.05 gap from the top edge to the first row of holes, and a 0.04 gap from the first and last rows of holes to the side edges.

- CTAA COLEGIO**
VISADO 28/12/21
09413 ANTARQ ESTUDIO DE ARQUITECTURA S.L.P.U.
-
- E-21-05623-700 P-19 de 30 D-21-012059-001-03138
- Visado Colegial según el artículo 13 de la Ley 2/1974, modificado por la ley 25/2009

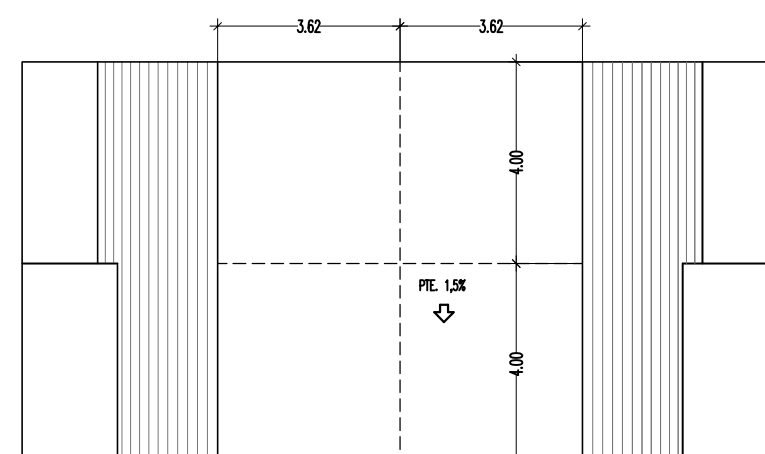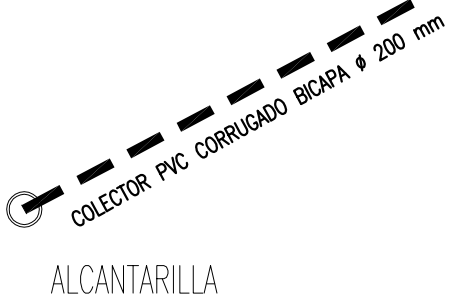

15

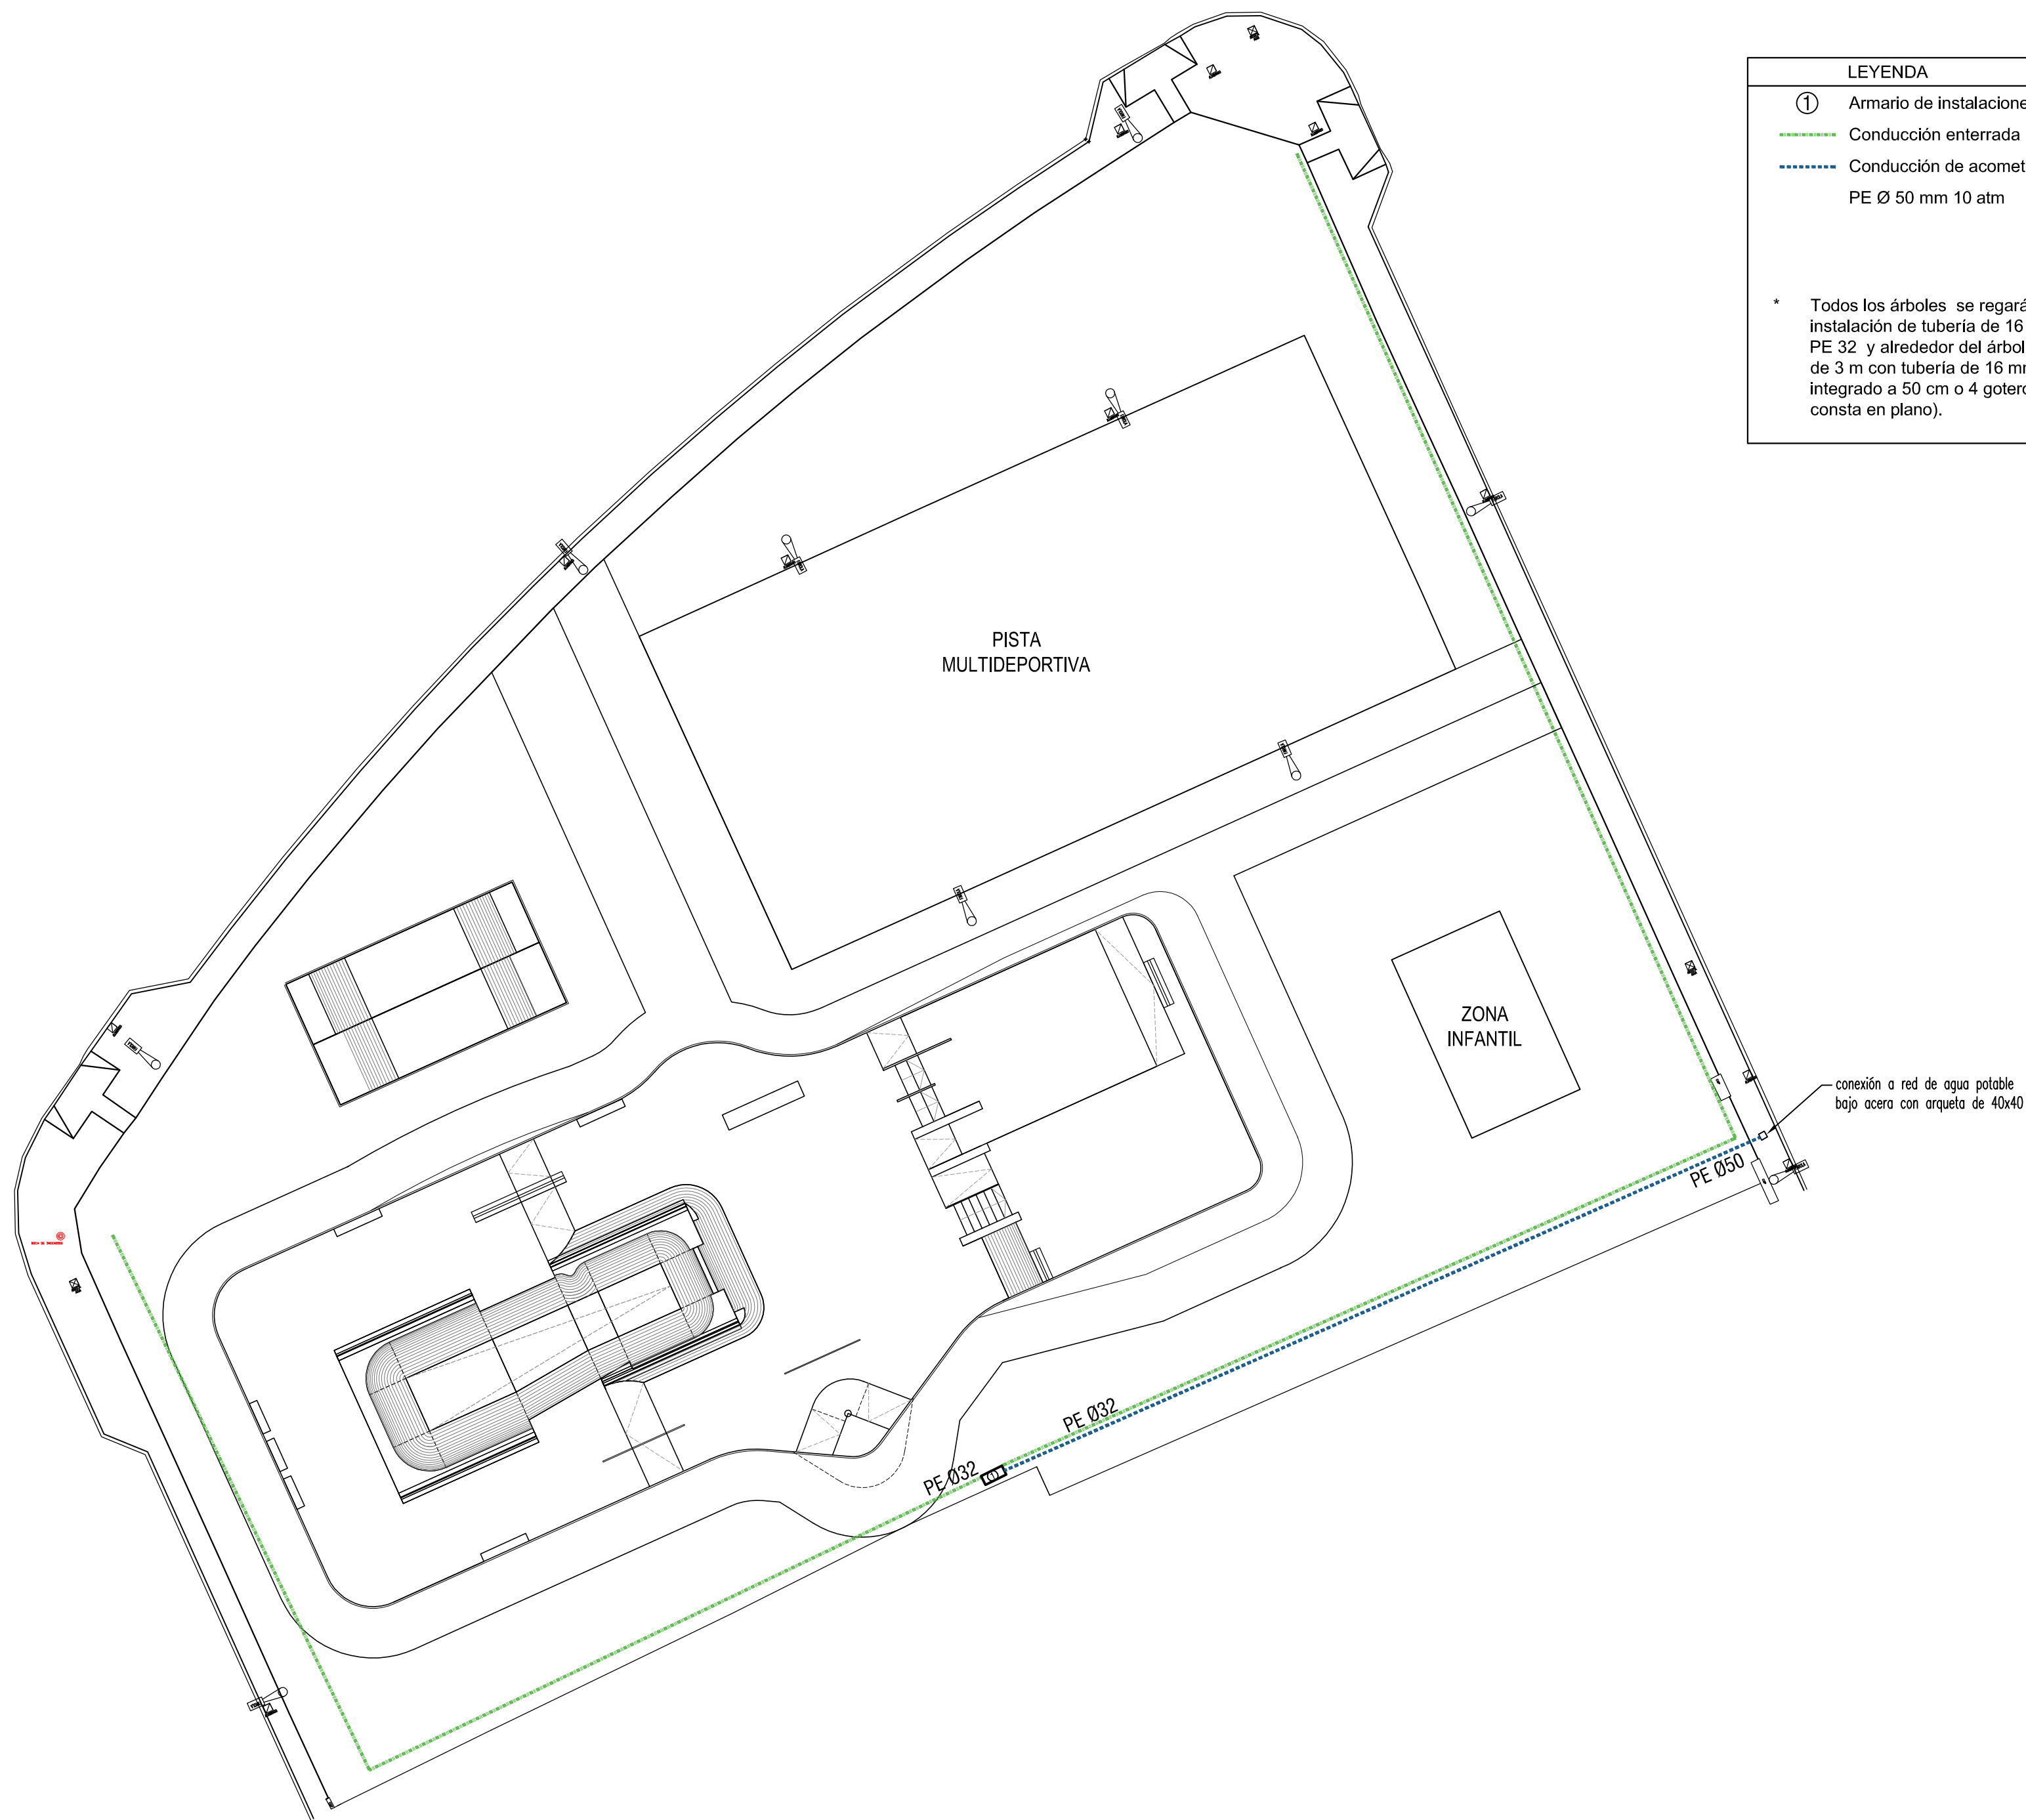

LEYENDA	
①	Armario de instalaciones de riego
	Conducción enterrada PE Ø 32 mm 10 atm
	Conducción de acometida enterrada PE Ø 50 mm 10 atm
* Todos los árboles se regarán mediante instalación de tubería de 16 mm conectada la de PE 32 y alrededor del árbol se formará un anillo de 3 m con tubería de 16 mm con goteo integrado a 50 cm o 4 goteros pinchados (no consta en plano).	

CTAA COLEGIO

VISADO 28/12/21

09413 ANTARQ ESTUDIO DE ARQUITECTURA S.L.P.U.

DEARQUITECTOS

E:21-05623-700 P:20 de 30 D:21-0012059-001-03138

Visado Colegio según el artículo 13 de la Ley 2/1974, modificado por la ley 25/2009

AR^Q

ANTARQ ESTUDIO DE ARQUITECTURA, S.L.P

ANTONIO PRIETO HERNANDEZ

PROYECTO BASICO Y DE EJECUCIÓN DE:

PISTA DE SKATE

PROMOTOR

EXCMO. AYUNTAMIENTO DE ASPE

SITUACION

CALLE NOVELDA ASPE (ALICANTE)

REFERENCIA: 98/2021


FECHA: OCTUBRE 2021

PLANO DE

RED DE RIEGO

ESCALA 1/300

Nº PLANO 16

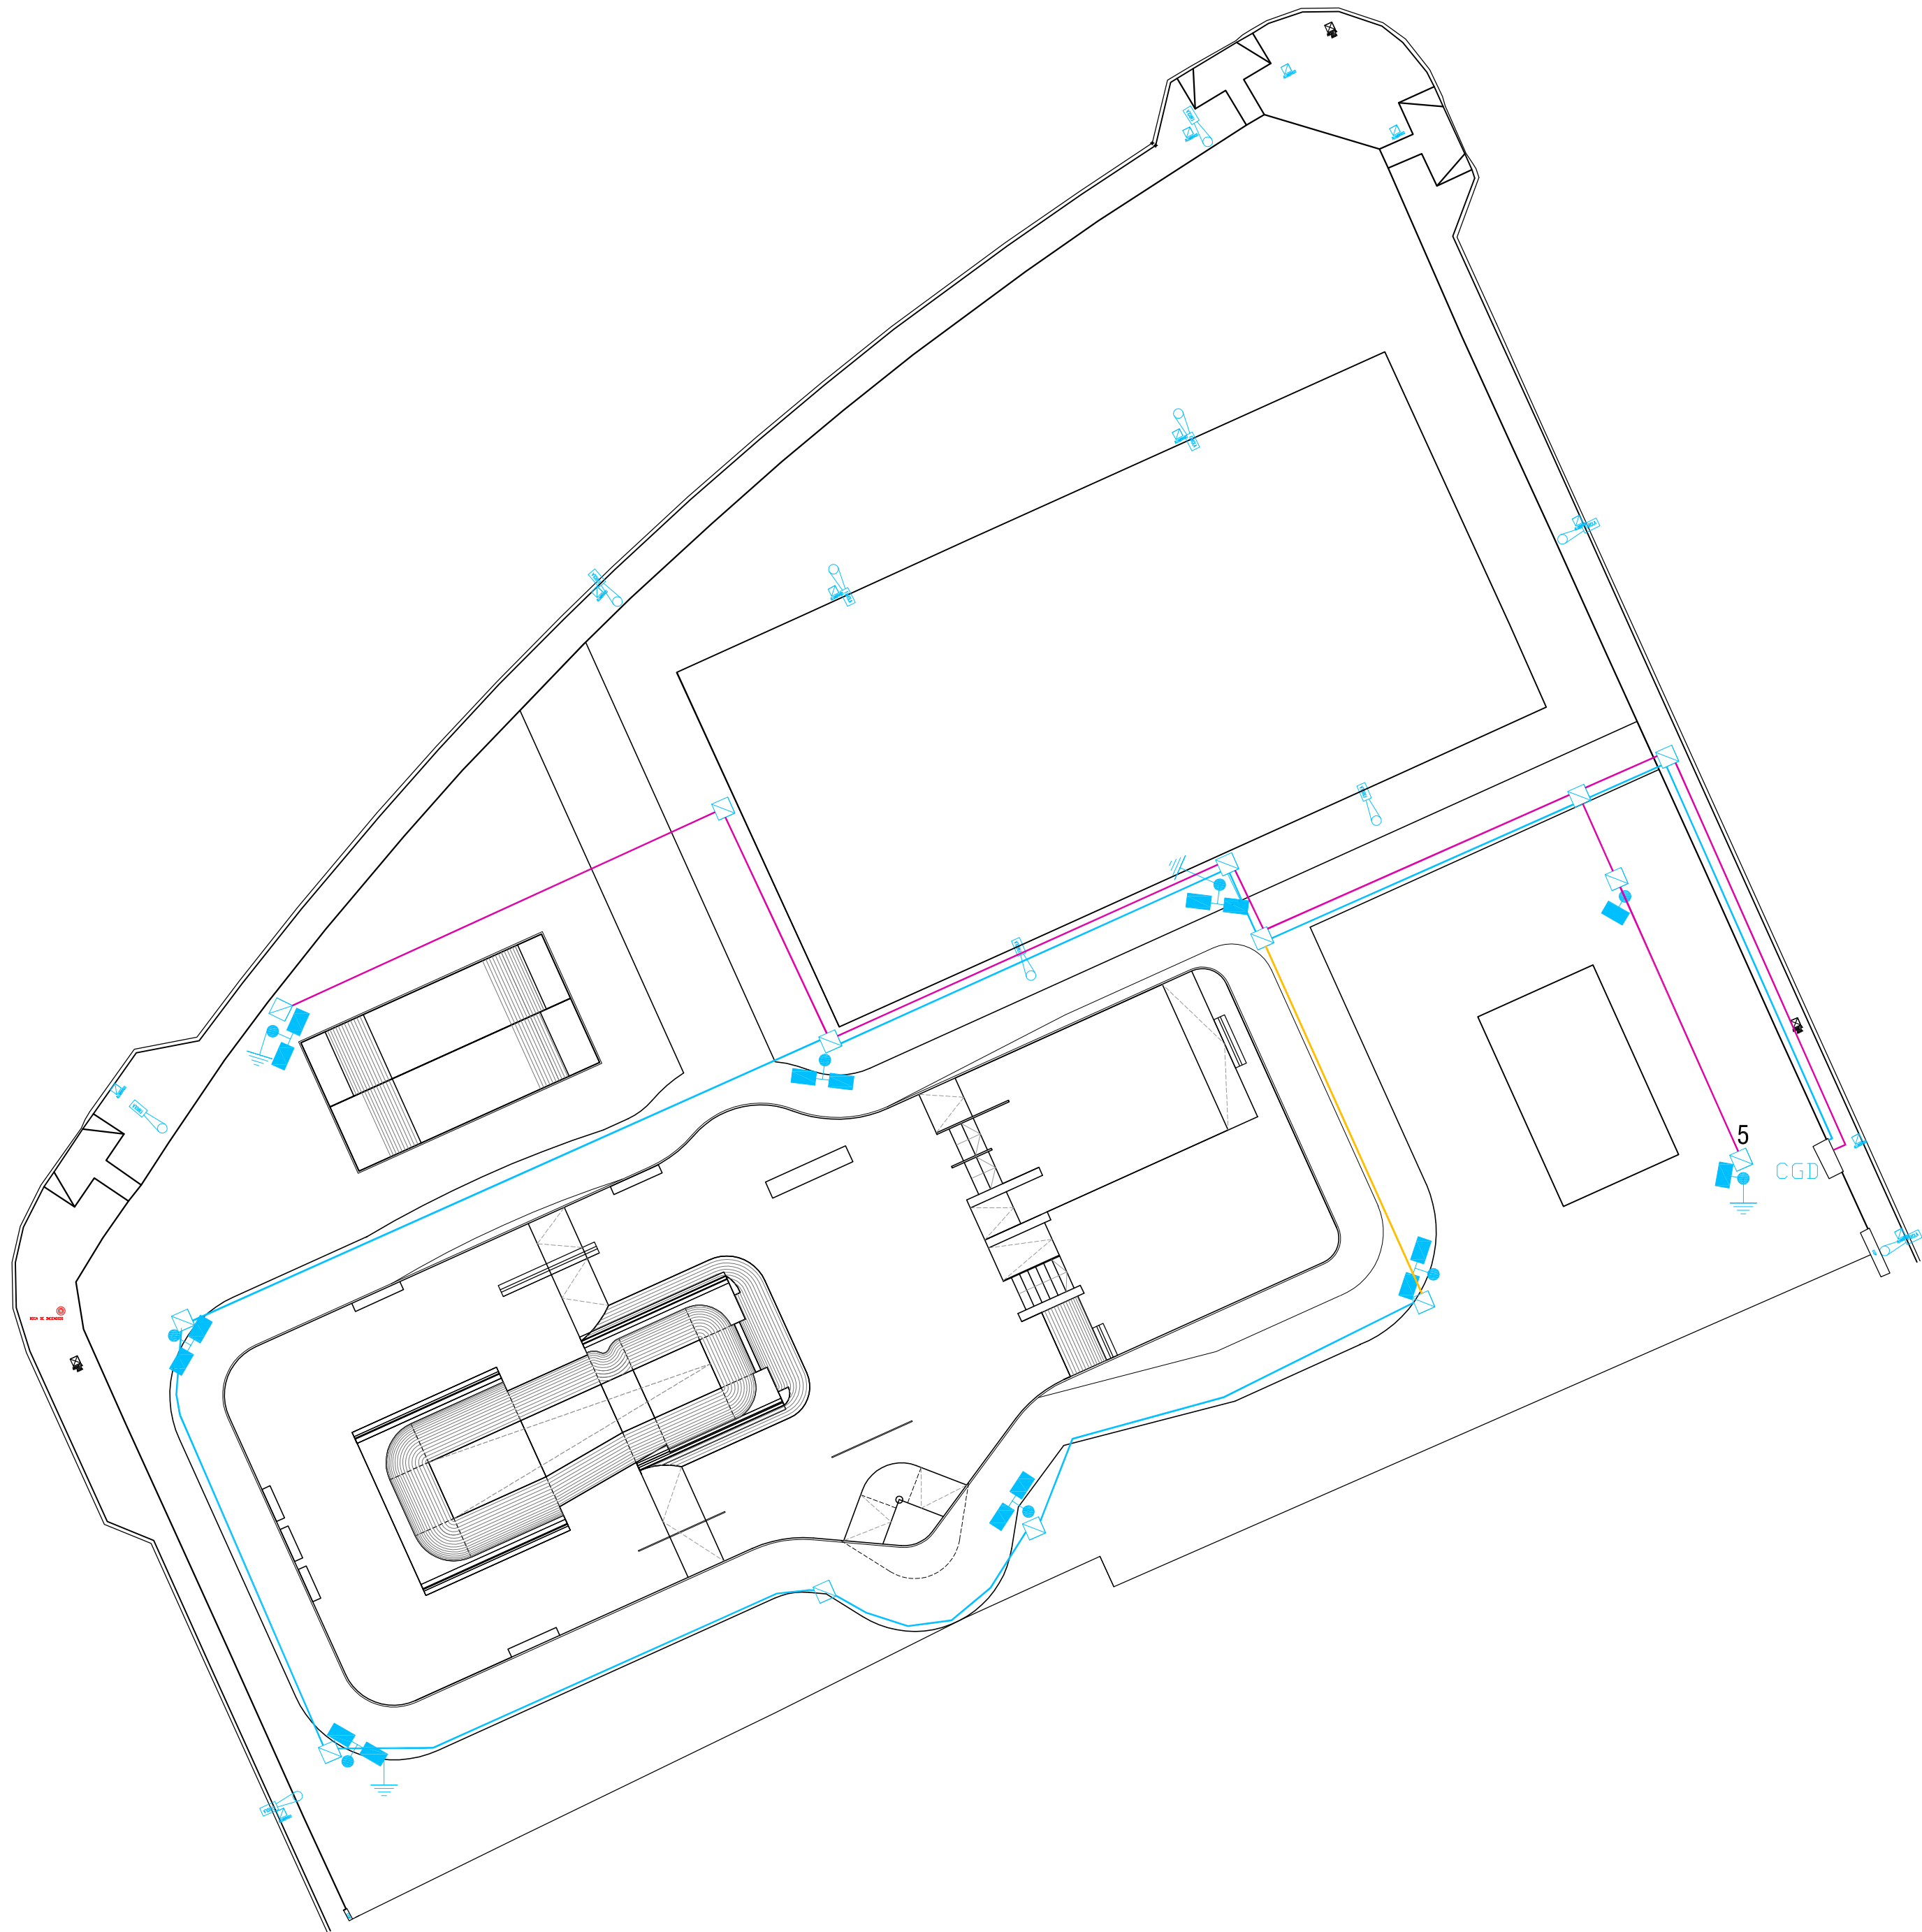

CTAA COLEGIO
VISADO 28/12/21
09413 ANTARQ ESTUDIO DE ARQUITECTURA S.L.P.U.
DEARQUITECTOS
E-21-05623-700 P-21 de 30 D-21-0012059-001-03138
Visado Colegiado según el artículo 13 de la Ley 2/1974, modificado por la ley 25/2009

LEYENDA	
	Red alumbrado 1 Conductor 0,6/1 KV XLPE-RV-K Cu,4x6+TTx6mm2
	Red alumbrado 2 Conductor 0,6/1 KV XLPE-RV-K Cu,4x6+TTx6mm2
tubo corrugado enterrado Ø 60 mm en toda la canalización (2 tubos +1 reserva).	
	TUBO RESERVA tubo corrugado enterrado Ø 60 mm.
	Proyector led 2x100W,IP65,5.000K,10.000lm. ATMOSS-mod. PRY-061, en columna de 7m
	Proyector led 1x100W,IP65,5.000K,10.000lm. ATMOSS-mod. PRY-061, en columna de 7m
	Arqueta de cruce 35x35x60cm
T.T.	TOMA DE TIERRA: 16mm2 Cu aislado
	PICA T.T. (4 Uds.)
C.G.D.	CUADRO GENERAL DISTRIBUCIÓN
	Proyector de columna existente

ANTARQ ESTUDIO
DE ARQUITECTURA, S.L.P

ANTONIO PRIETO HERNANDEZ

PROYECTO BASICO Y DE EJECUCIÓN DE:
PISTA DE SKATE

PROMOTOR
EXCMO. AYUNTAMIENTO
DE ASPE

SITUACION
CALLE NOVELDA
ASPE (ALICANTE)

REFERENCIA: 98/2021




FECHA: OCTUBRE 2021

PLANO DE
ALUMBRADO




ESCALA
1/300

Nº PLANO
AL-1

CIMENTACIÓN DE COLUMNA CON ARQUETA
(COTAS EN CM.)

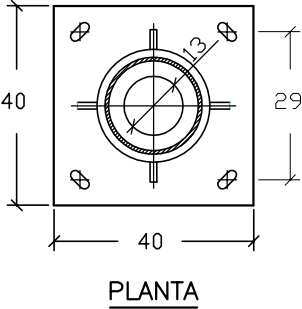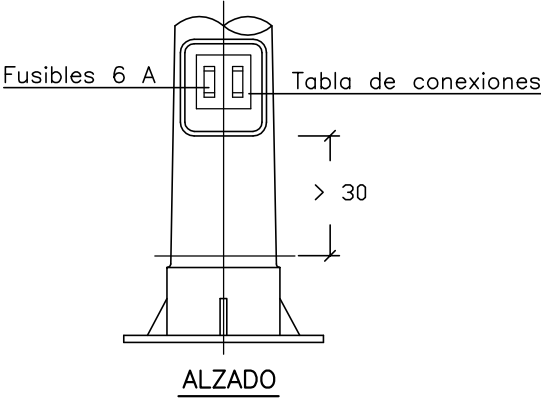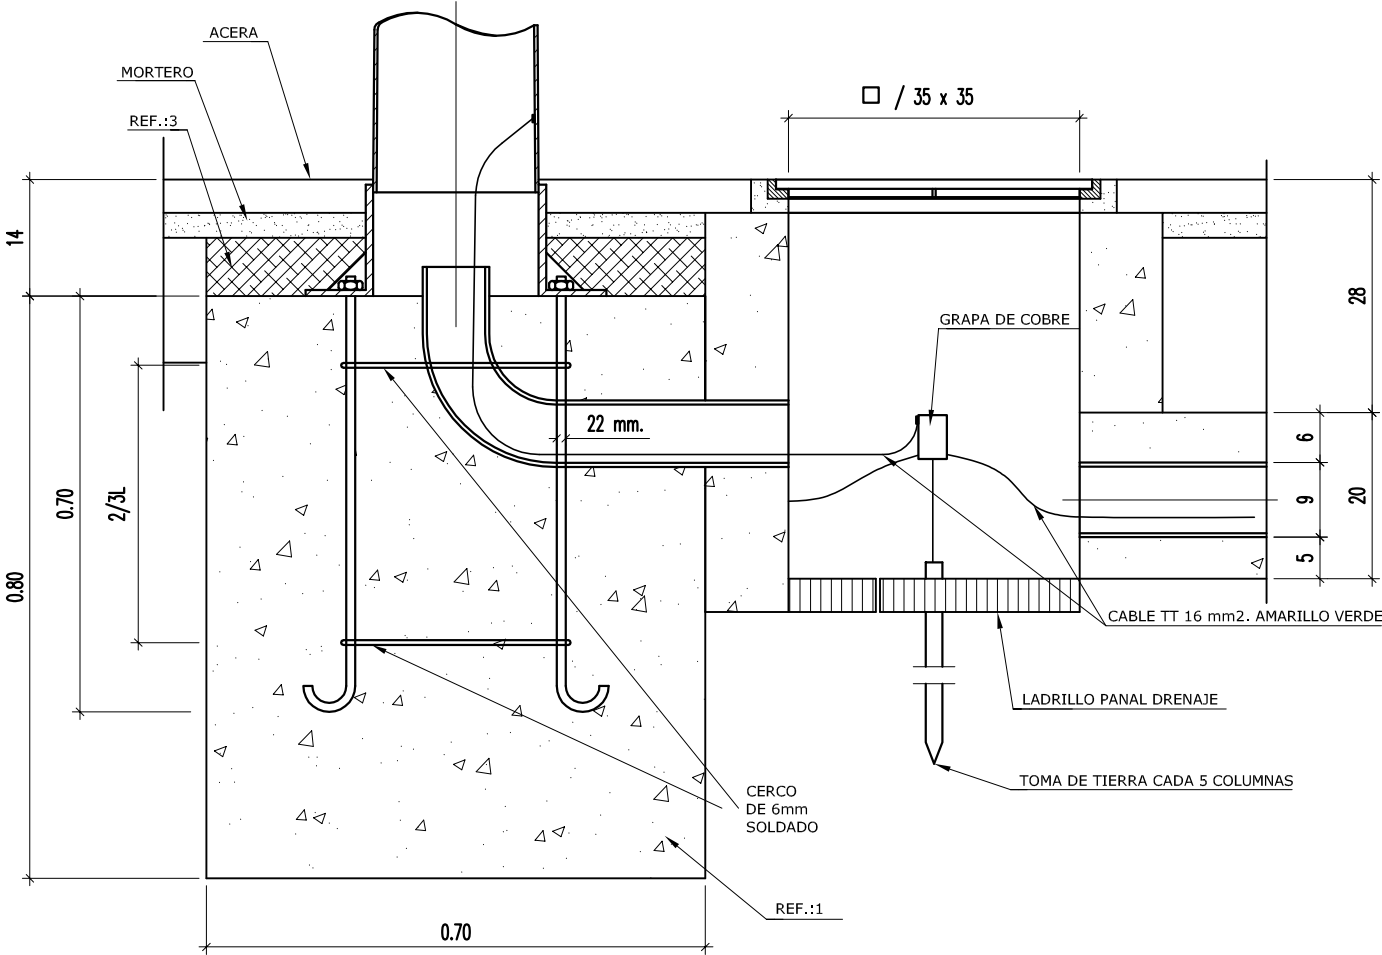

ZANJA NORMAL

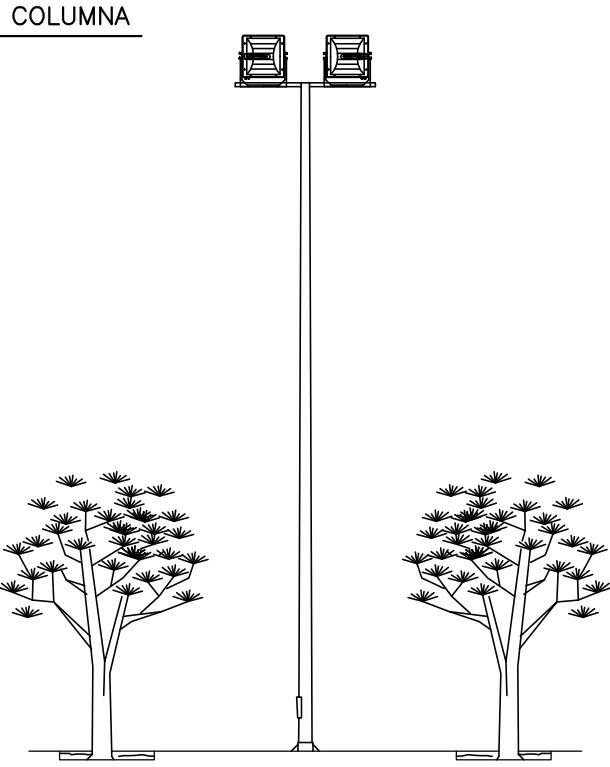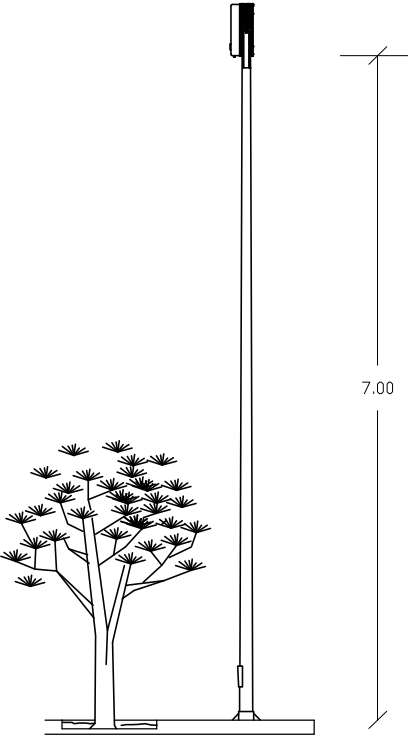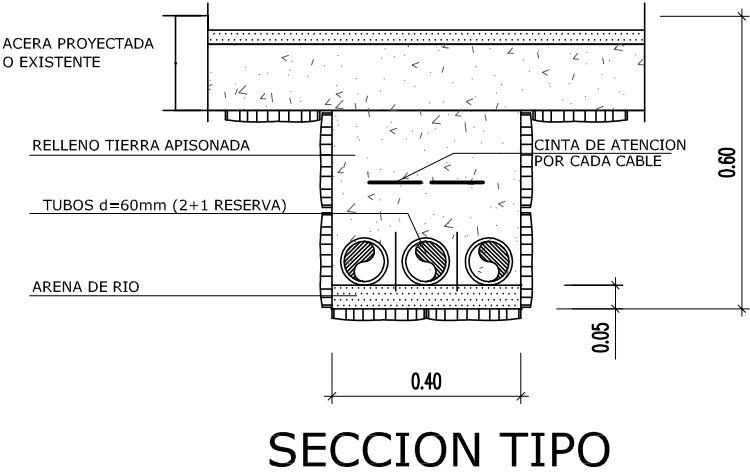

ARQ
ANTARQ ESTUDIO
DE ARQUITECTURA, S.L.P
ANTONIO PRIETO HERNANDEZ

PROYECTO BASICO Y DE EJECUCIÓN DE:
PISTA DE SKATE

PROMOTOR
EXCMO. AYUNTAMIENTO
DE ASPE

SITUACION
CALLE NOVELDA
ASPE (ALICANTE)

REFERENCIA: 98/2021

FECHA: OCTUBRE 2021


PLANO DE
DETALLE
LUMINARIAS

ESCALA
S/E


Nº PLANO
AL-2

PLANO CIRCUITOS


ESQUEMA UNIFILAR

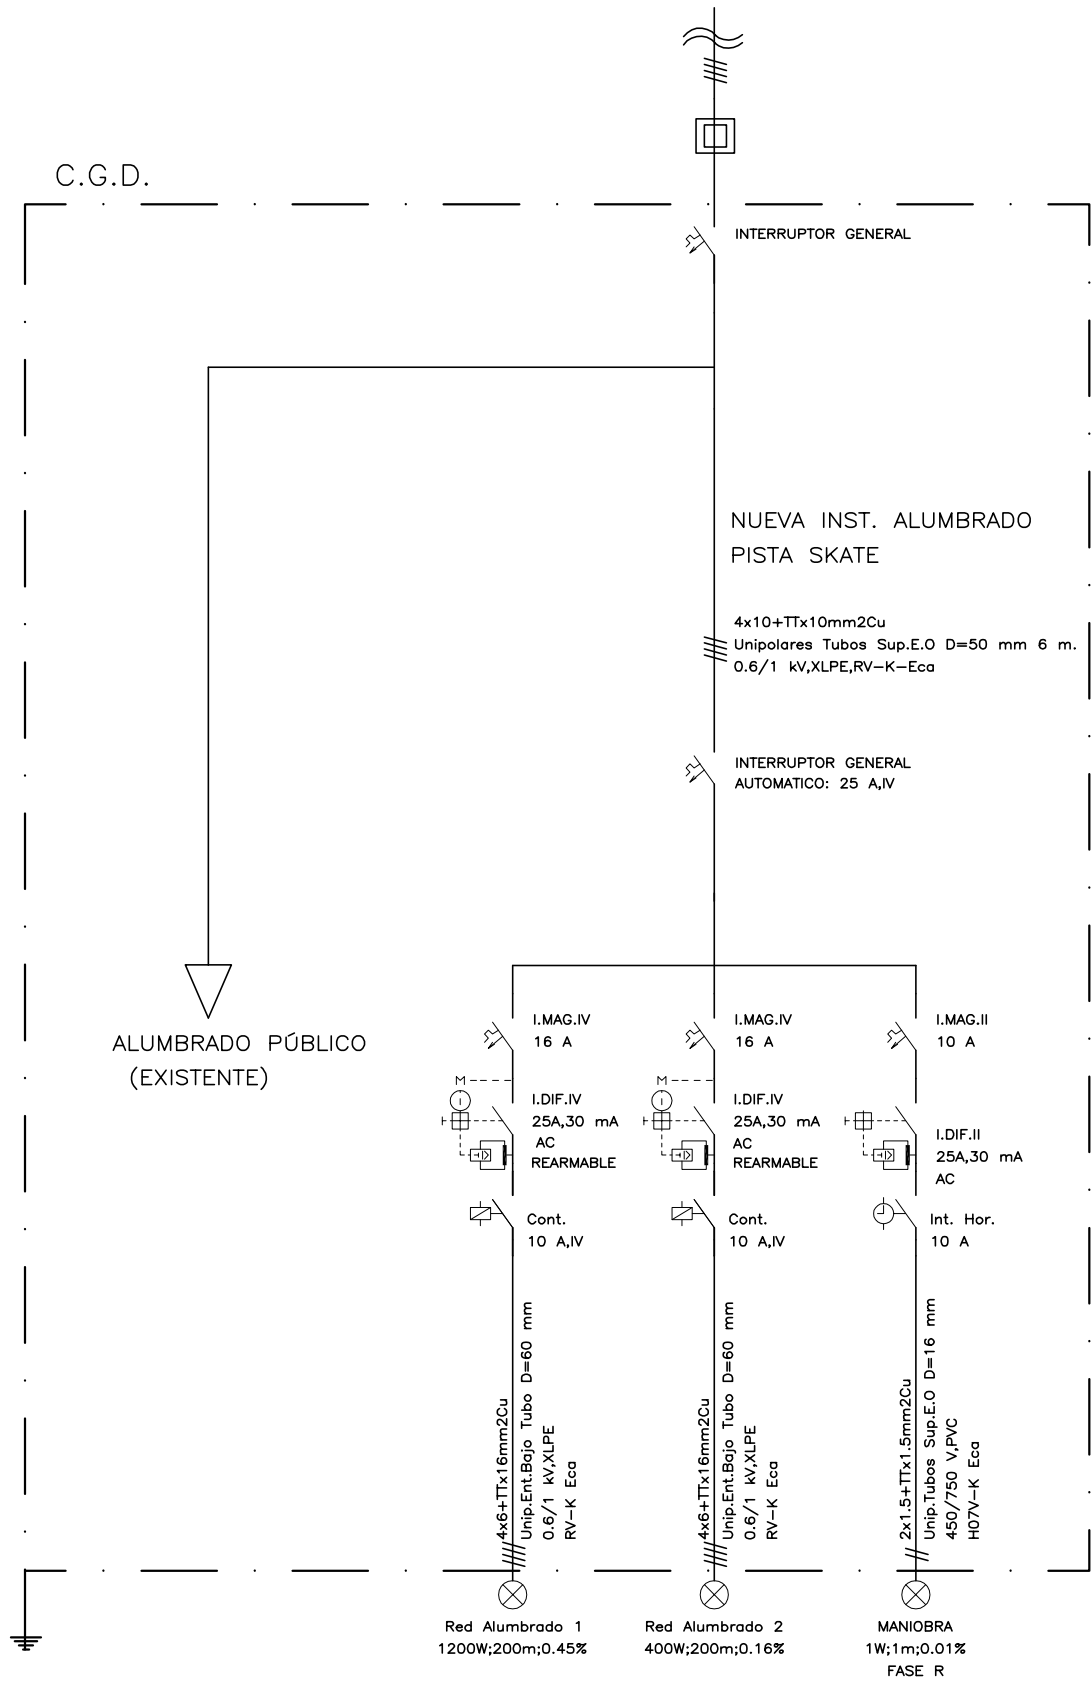

Red Alumbrado 1

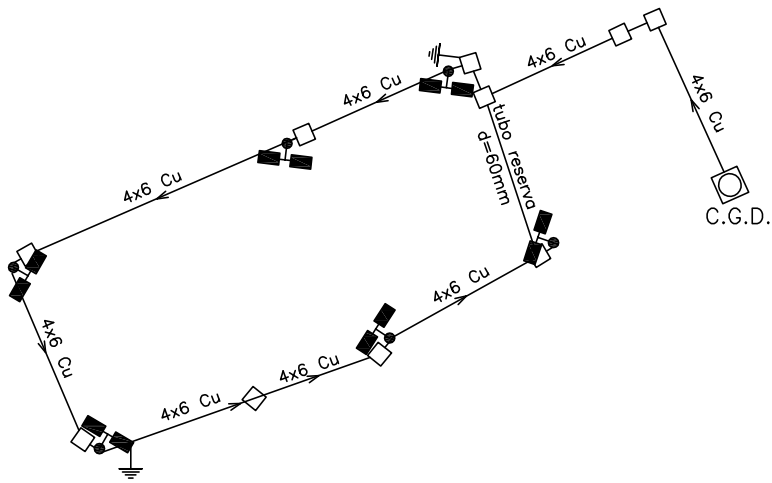

Red Alumbrado 2

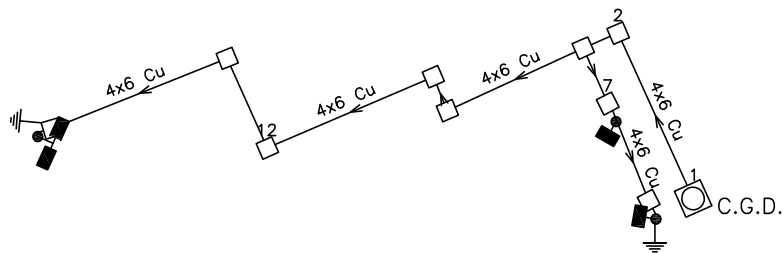

LEYENDA

Tension(V): Trifasica 400

⊗ C.G.D.

■ 2X100W

■ 1X100W

□ Arqueta 35x35x60cm

Canalización enterrada bajo tubo corrugado d=60mm

Colocar 1 tubo de reserva de d=60mm, en toda la canalización

Toma de Tierra S=16mm2 Cu aislado

ARQ

ANTARQ ESTUDIO DE ARQUITECTURA, S.L.P

ANTONIO PRIETO HERNANDEZ

PROYECTO BASICO Y DE EJECUCIÓN DE:
PISTA DE SKATE

PROMOTOR
EXCMO. AYUNTAMIENTO DE ASPE

SITUACION
CALLE NOVELDA
ASPE (ALICANTE)


REFERENCIA: 98/2021

FECHA: OCTUBRE 2021


PLANO DE
ESQUEMA UNIFILAR

ESCALA
S/E


Nº PLANO
AL-3

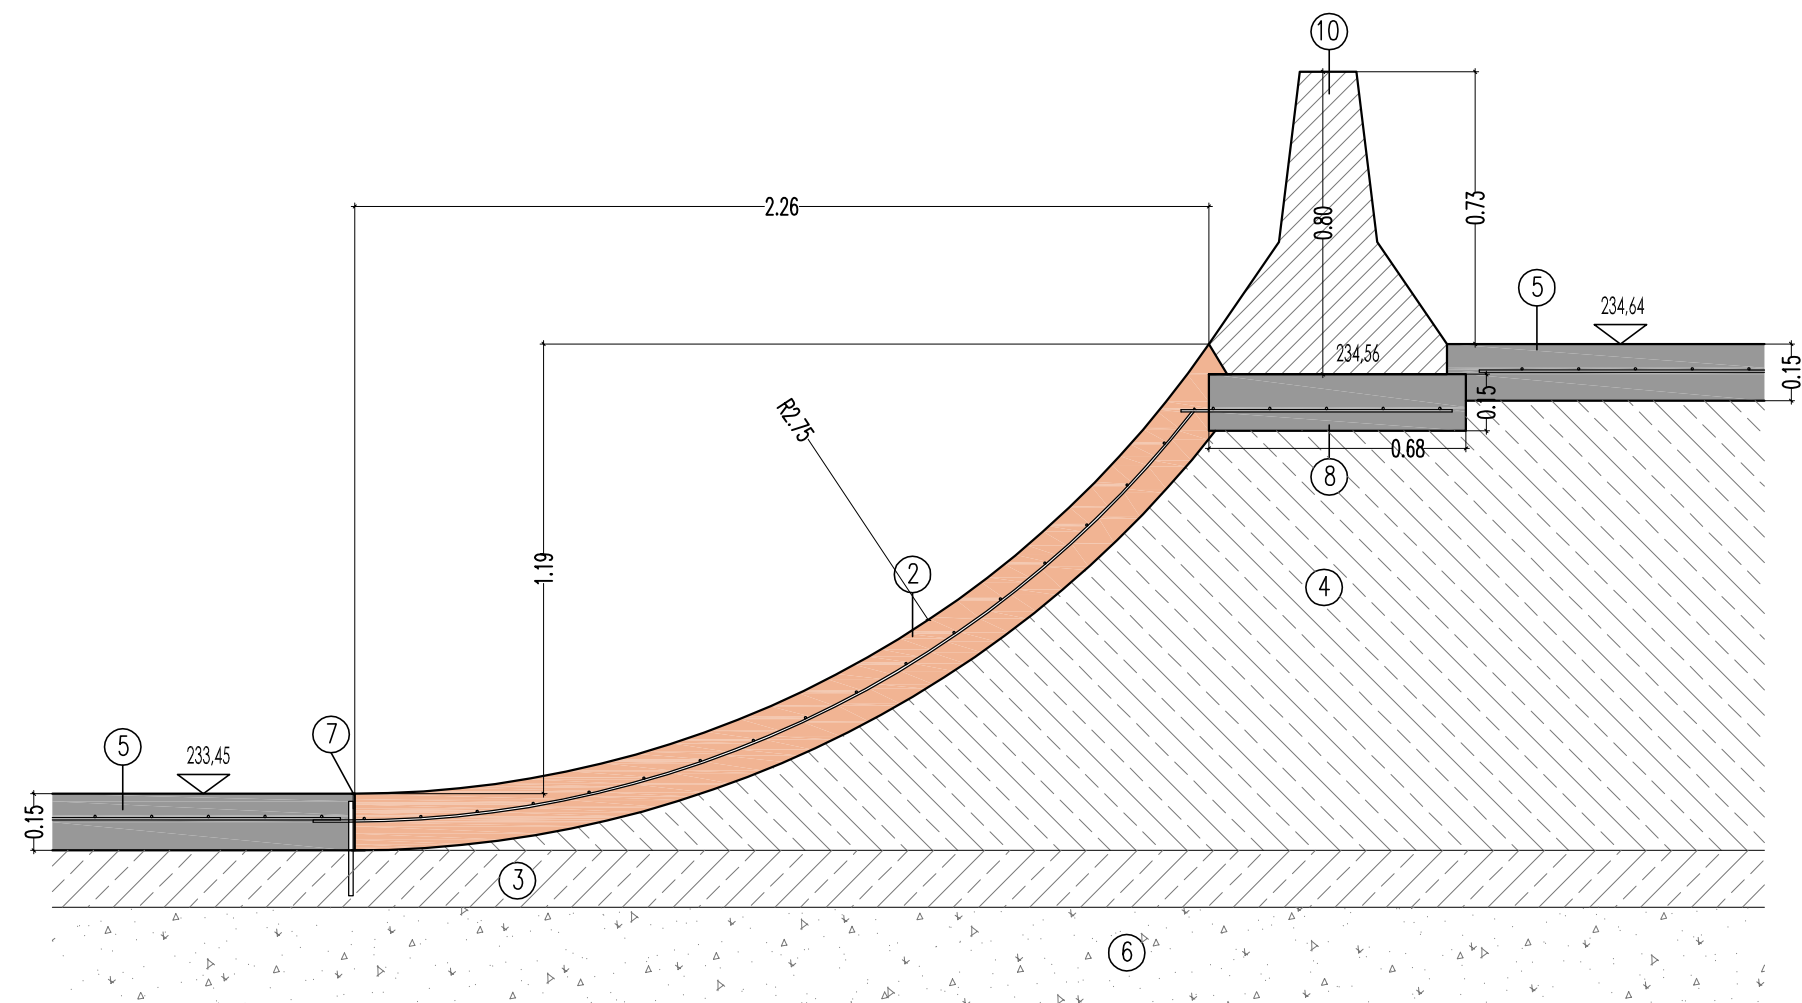


DETALLE 1 QUARTER +234,64

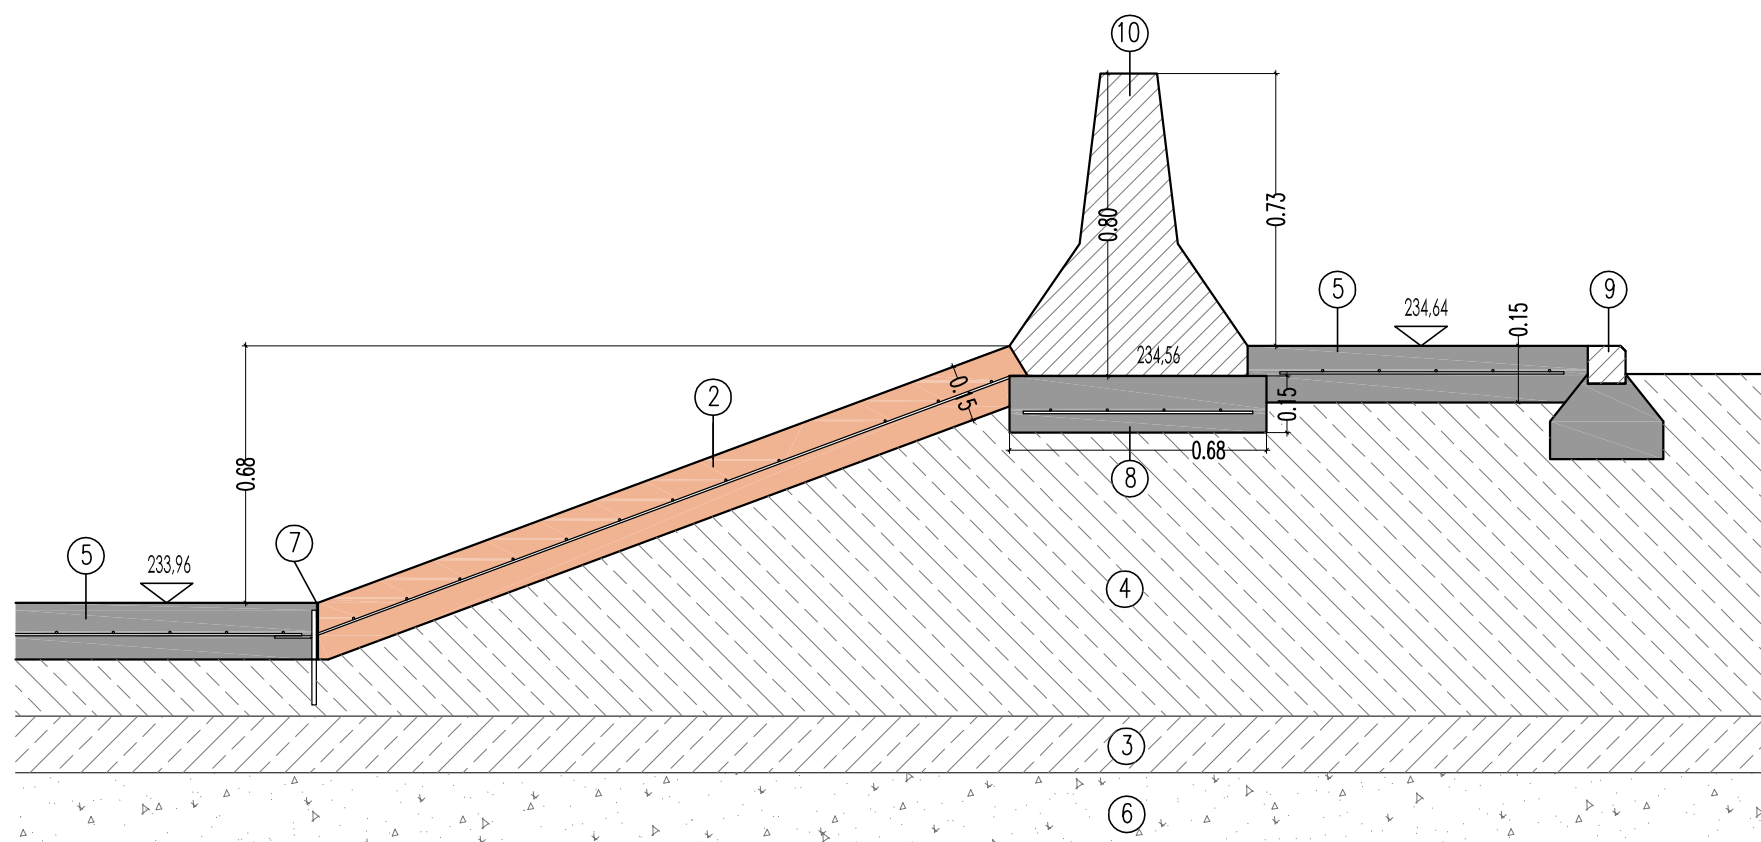


DETALLE 2 RAMPA DESNIVEL 264,64/233,96

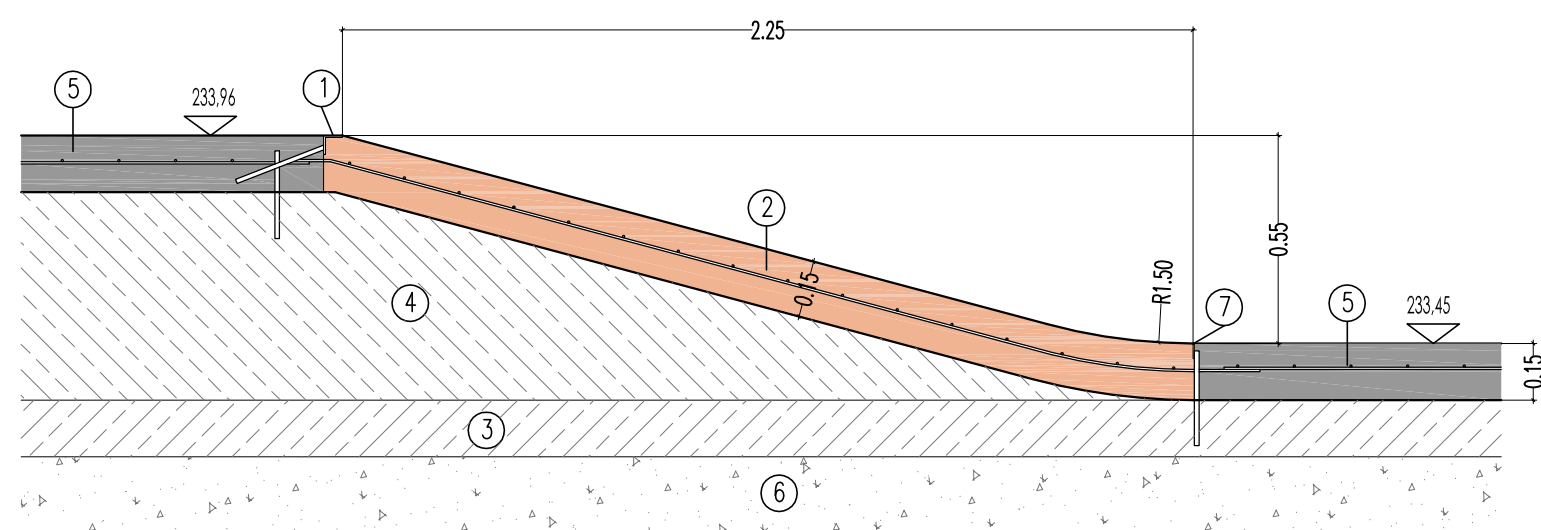

DETALLE 3 RAMPA DESNIVEL 233,45/234,00

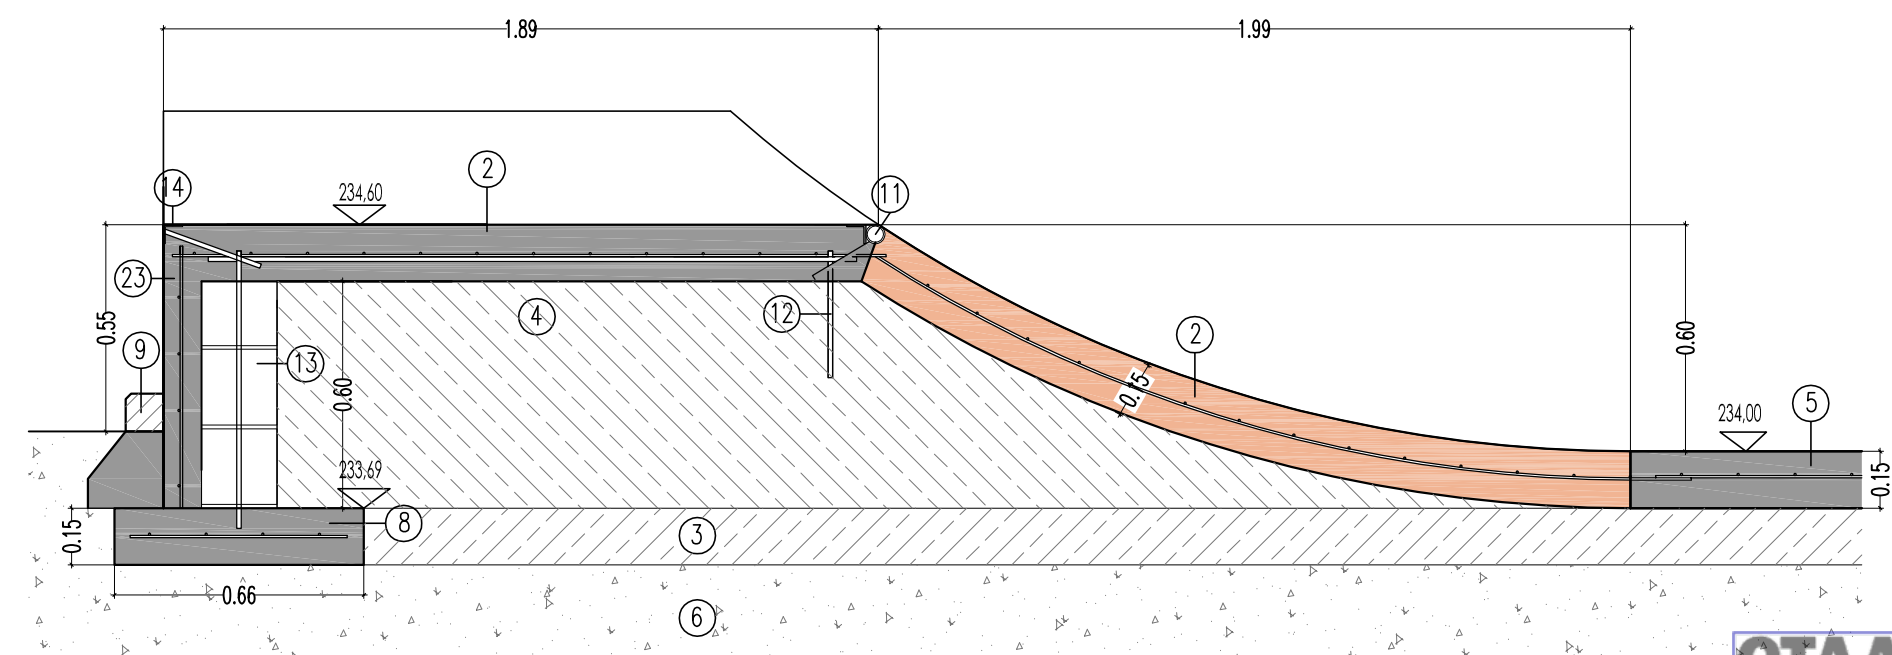


DETALLE 4 QUARTER PRINCIPIANTES +234,60

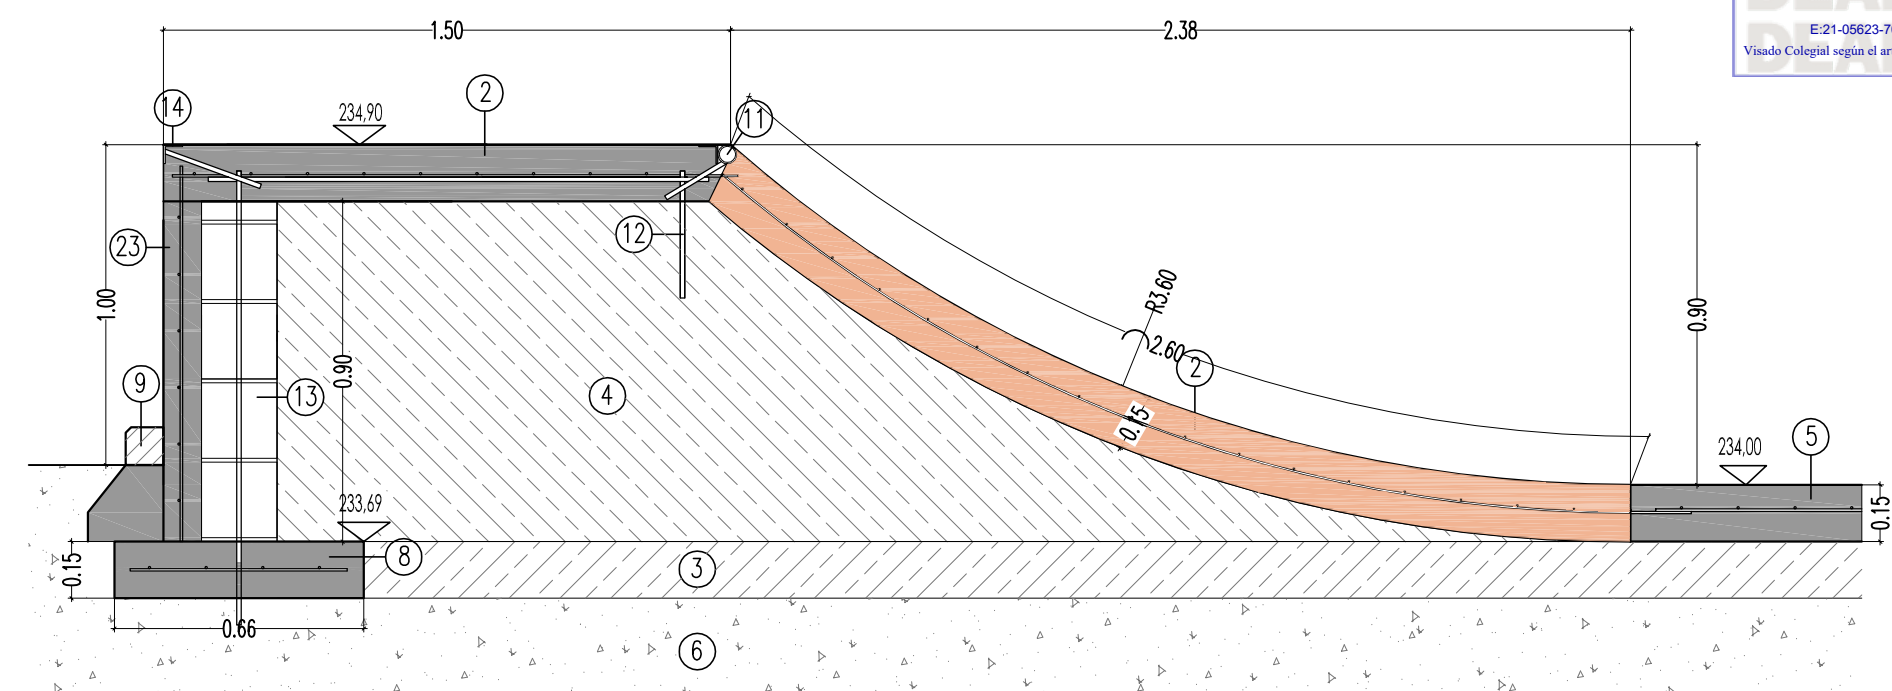

DETALLE 5 QUARTER PRINCIPIANTES +234,90

LEYENDA

- 1.- ANGULAR 50x50x5 mm SOLDADO A REDONDO 12 mm
- 2.- HORMIGÓN GUNITADO HA 35 e=15cm COLOR CREMA PULIDO
MANUAL MALLAZO ELECTROSOLDADO 15x15x6 mm
- 3.- RELLENO ZAHORRAS ARTIFICIALES 15 cms
- 4.- RELLENO ZAHORRAS ARTIFICIALES FORMACIÓN DE RAMPAS
Y PERFILADO DE LAS CURVAS Y RAMPAS
- 5.- SOLERA DE HORMIGÓN 15 cm COLOR GRIS PULIDO MECÁNICO
- 6.- RELLENO ZAHORRAS NATURALES
- 7.- PLETINA 40x4 mm SOLADO A REDONDO 12 mm
- 8.- ZAPATA HORMIGÓN HA 25
- 9.- BORDILLO HORMIGÓN BISELADO BICAPA 50x10x10 cms SOBRE HM-20
- 10.- BARRERA DE HORMIGÓN 3m h=0,80 m LATERALES LISOS
- 11.- "COOPING" TUBO ACERO ESTRUCTURAL 2"+ ANGULAR 40x40x4 mm
SOLDADO COOPING Y SELLADO CON MASILLA DE POLIURETANO NEGRA
- 12.- BARRA Ø 12 SOLDADA A COOPING EMPOTRADA
EN ZAHORRAS Y NEW JERSEY CADA 50 cm
- 13.- MURO DE BLOQUE 40x20x20 cm ARMADO
CON REDONDO Ø 12 mm EMPOTRADO EN ZAPATA
- 14.- ANGULAR 80x80x8 mm
- 15.- FÁBRICA DE LADRILLO CARAVISTA
- 16.- FÁBRICA DE LADRILLO PERFORADO
- 17.- HORMIGÓN HM-20 ARMADO REDONDOS 12 mm
- 18.- TUBO ACERO ESTRUCTURAL 2"
- 19.- ENCEPADO HORMIGÓN 30x30 cm. TUBO EMPOTRADO
SOLDADO A REDONDOS DE 12 mm
- 20.- ZAPATA HORMIGÓN HA 25
- 21.- BARRERA DE HORMIGÓN 3m h=0,80 m LATERALES LISOS
- 22.- SOLERA HORMIGÓN 15 cm PULIDO MECÁNICO CON CUARZO
- 23.- HORMIGÓN GUNITADO HA 35 e=15cm COLOR GRIS PULIDO
MANUAL MALLAZO ELECTROSOLDADO 15x15x6 mm

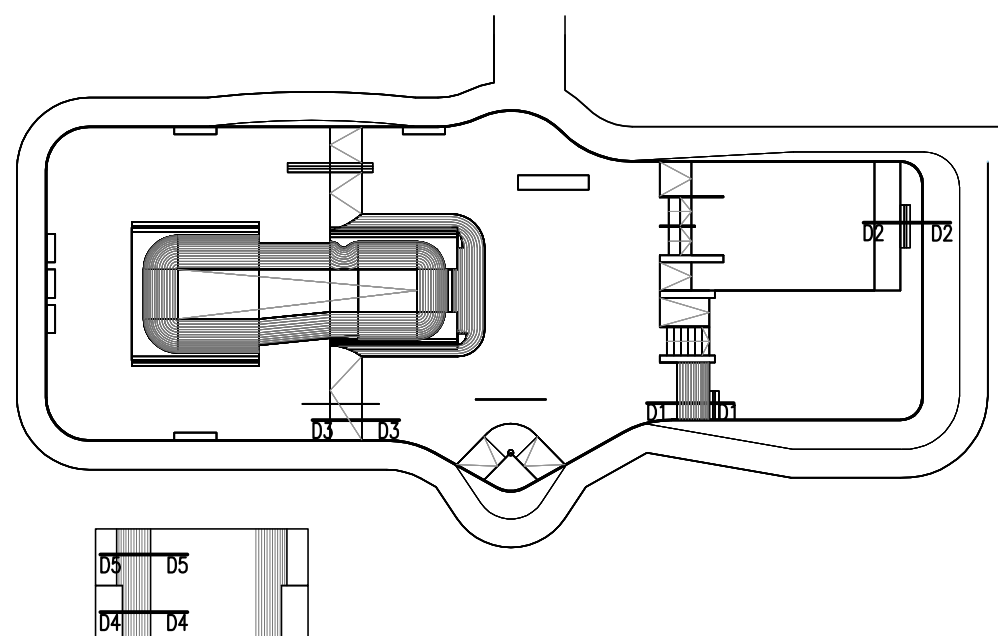

ANTONIO PRIETO HERNANDEZ

PROYECTO BASICO Y DE EJECUCIÓN DE:
PISTA DE SKATE

PROMOTOR
EXCMO. AYUNTAMIENTO
DE ASPE

SITUACION
CALLE NOVELDA
ASPE (ALICANTE)


REFERENCIA: 98/2021

FECHA: OCTUBRE 2021


PLANO DE
DETALLES
CONSTRUCTIVOS STREET 1

ESCALA
1/20


Nº PLANO
DC-1

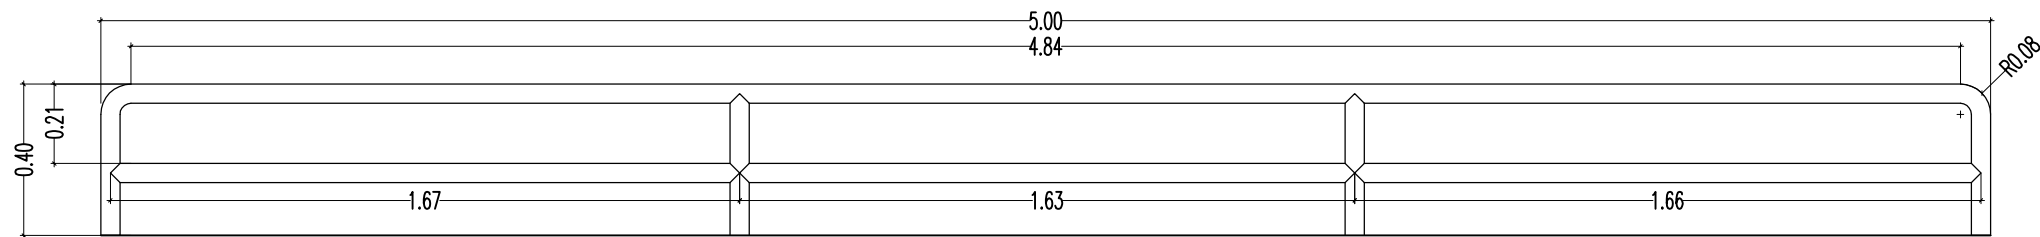


DETALLE FLATBAR (tubo acero estructural 2")

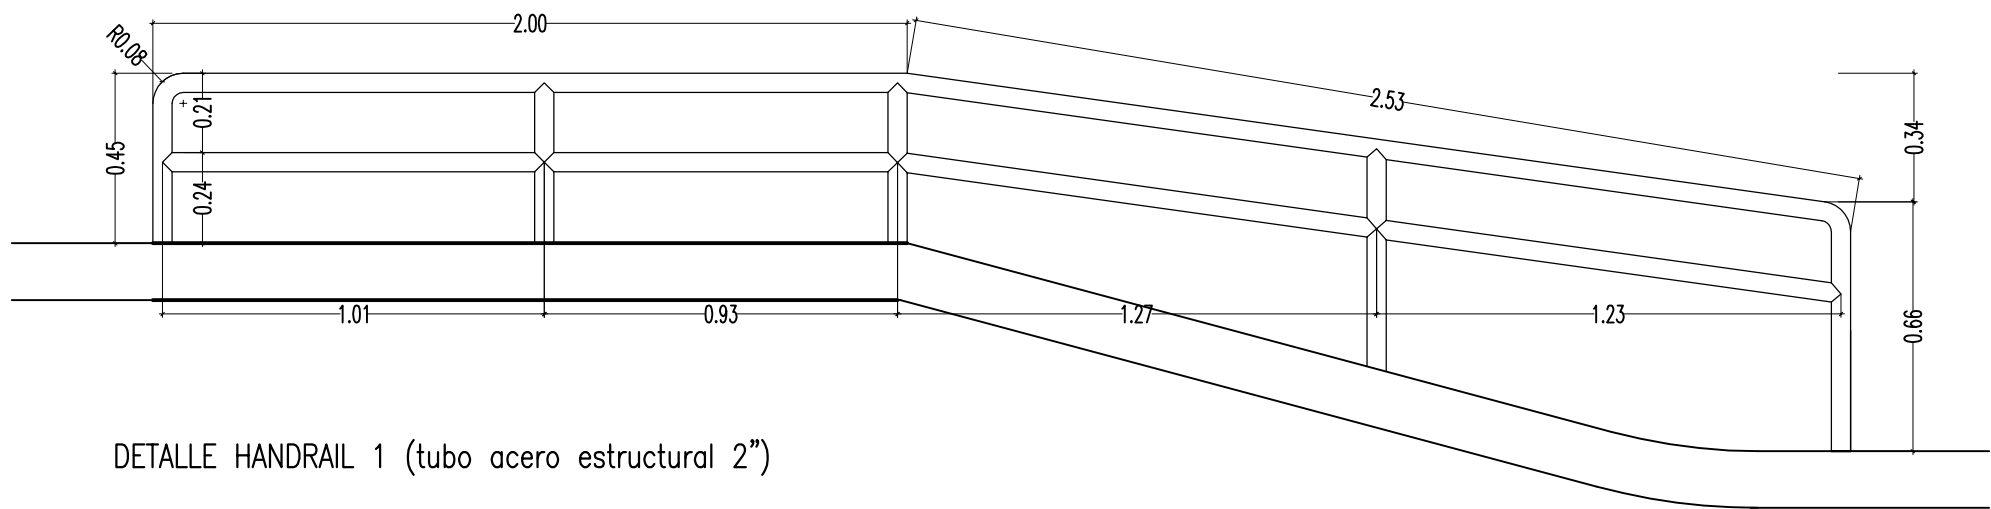


DETALLE HANDRAIL 1 (tubo acero estructural 2")

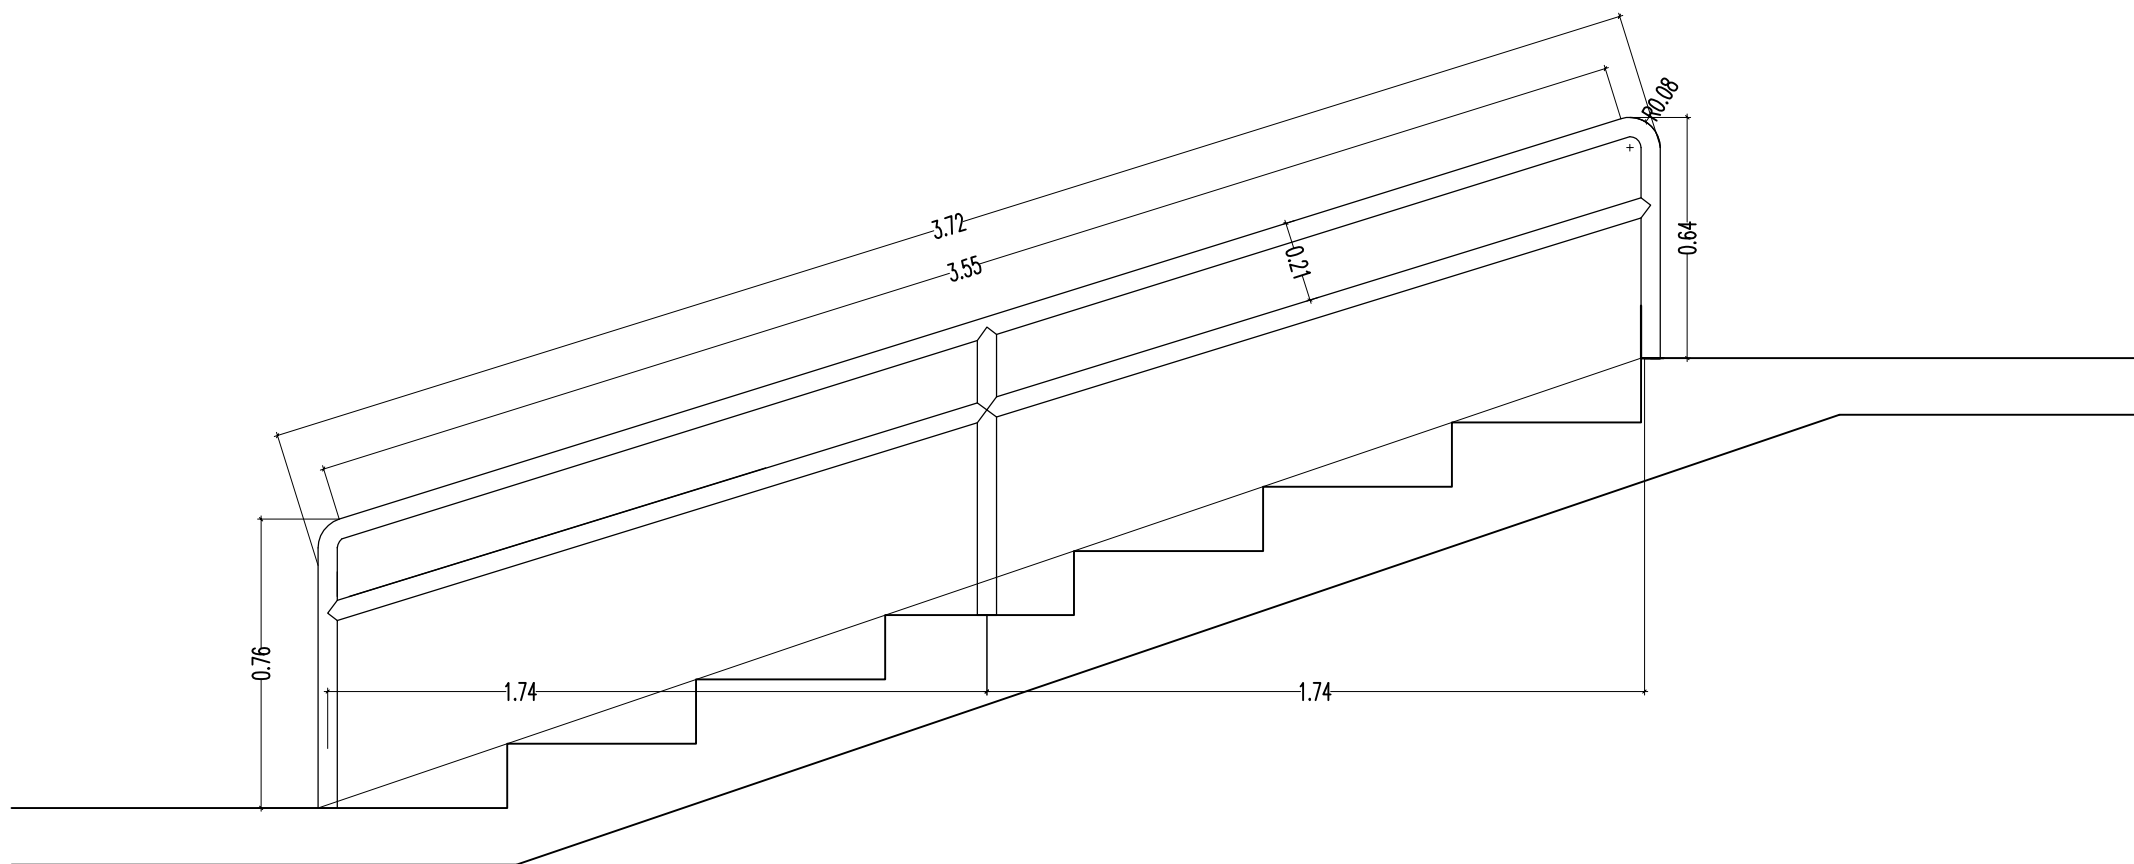


DETALLE HANDRAIL 2 (tubo acero estructural 2")

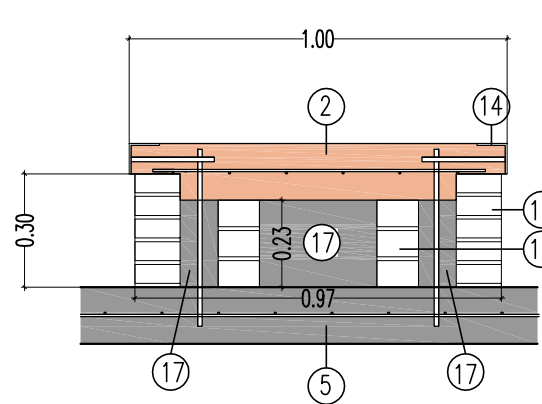


DETALLE BORDILLO h=0,38

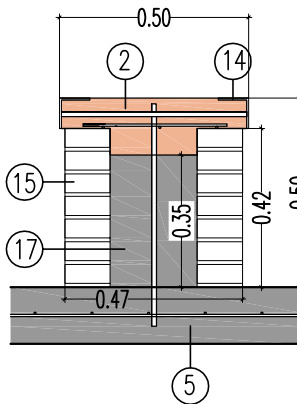


DETALLE BORDILLO h=0,50

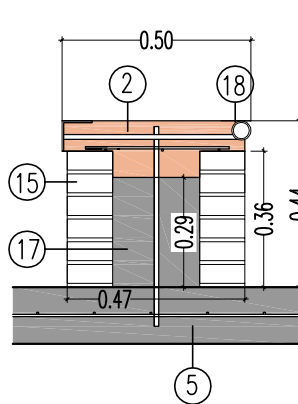


DETALLE BORDILLO h=0,44

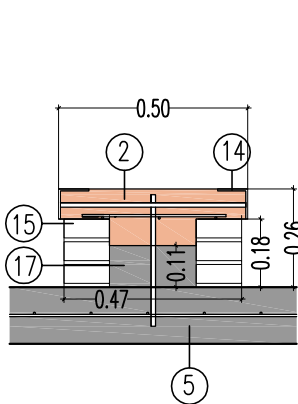

DETALLE BORDILLO h=0,26

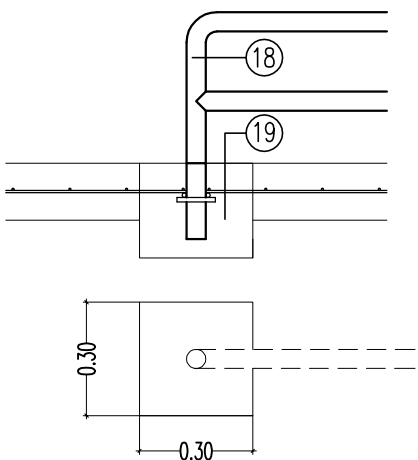

DETALLE ENCEPADO BARANDILLAS

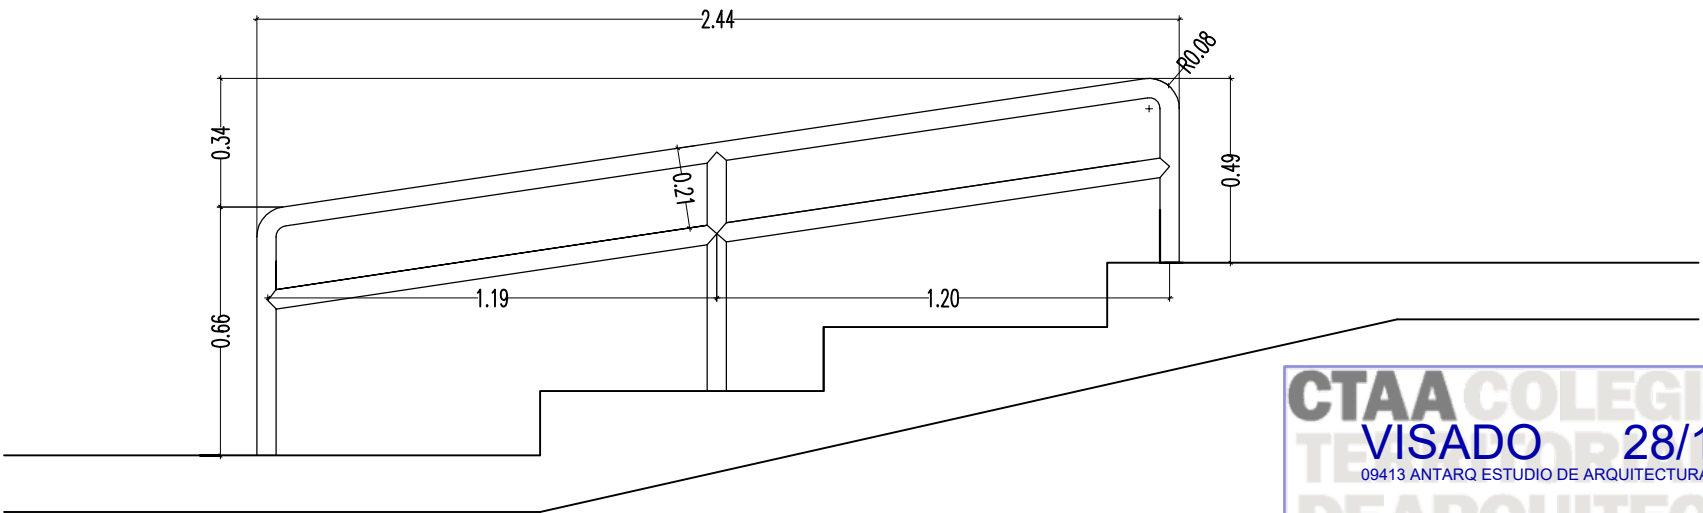

DETALLE HANDRAIL 3 (tubo acero estructural 2")



LEYENDA

- 1.- ANGULAR 50x50X5 mm SOLDADO A REDONDO 12 mm
- 2.- HORMIGÓN GUNITADO HA 35 e=15cm COLOR CREMA PULIDO MANUAL MALLAZO ELECTROSOLDADO 15x15x6 mm
- 3.- RELLENO ZAHORRAS ARTIFICIALES 15 cms
- 4.- RELLENO ZAHORRAS ARTIFICIALES FORMACIÓN DE RAMPAS Y PERFILADO DE LAS CURVAS Y RAMPAS
- 5.- SOLERA DE HORMIGÓN 15 cm COLOR GRIS PULIDO MECÁNICO
- 6.- RELLENO ZAHORRAS NATURALES
- 7.- PLETINA 40x4 MM SOLADO A REDONDO 12 mm
- 8.- ZAPATA HORMIGÓN HA 25
- 9.- BORDILLO HORMIGÓN BISELADO BICAPA 50x10x10 cms SOBRE HM-20
- 10.- BARRERA DE HORMIGÓN 3m h=0,80 m LATERALES LISOS
- 11.- "COOPING" TUBO ACERO ESTRUCTURAL 2"+ ANGULAR 40x40x4 mm SOLDADO COOPING Y SELLADO CON MASILLA DE POLIURETANO NEGRA
- 12.- BARRA Ø 12 SOLDADA A COOPING EMPOTRADA EN ZAHORRAS Y NEW JERSEY CADA 50 cm
- 13.- MURO DE BLOQUE 40x20x20 cm ARMADO CON REDONDO Ø 12 mm EMPOTRADO EN ZAPATA
- 14.- ANGULAR 80x80X8 mm
- 15.- FÁBRICA DE LADRILLO CARAVISTA
- 16.- FÁBRICA DE LADRILLO PERFORADO
- 17.- HORMIGÓN HM-20 ARMADO REDONDOS 12 mm
- 18.- TUBO ACERO ESTRUCTURAL 2"
- 19.- ENCEPADO HORMIGÓN 30x30 cm. TUBO EMPOTRADO SOLDADO A REDONDOS DE 12 mm
- 20.- ZAPATA HORMIGÓN HA 25
- 21.- BARRERA DE HORMIGÓN 3m h=0,80 m LATERALES LISOS
- 22.- SOLERA HORMIGÓN 15 cm PULIDO MECÁNICO CON CUARZO
- 23.- HORMIGÓN GUNITADO HA 35 e=15cm COLOR GRIS PULIDO MANUAL MALLAZO ELECTROSOLDADO 15x15x6 mm

AR^Q

ANTARQ ESTUDIO
DE ARQUITECTURA, S.L.P

ANTONIO PRIETO HERNANDEZ

PROYECTO BASICO Y DE EJECUCIÓN DE:
PISTA DE SKATE

PROMOTOR
EXCMO. AYUNTAMIENTO
DE ASPE

SITUACION
CALLE NOVELDA
ASPE (ALICANTE)


REFERENCIA: 98/2021

FECHA: OCTUBRE 2021


PLANO DE
DETALLES
CONSTRUCTIVOS STREET 2

ESCALA
1/20


Nº PLANO
DC-2

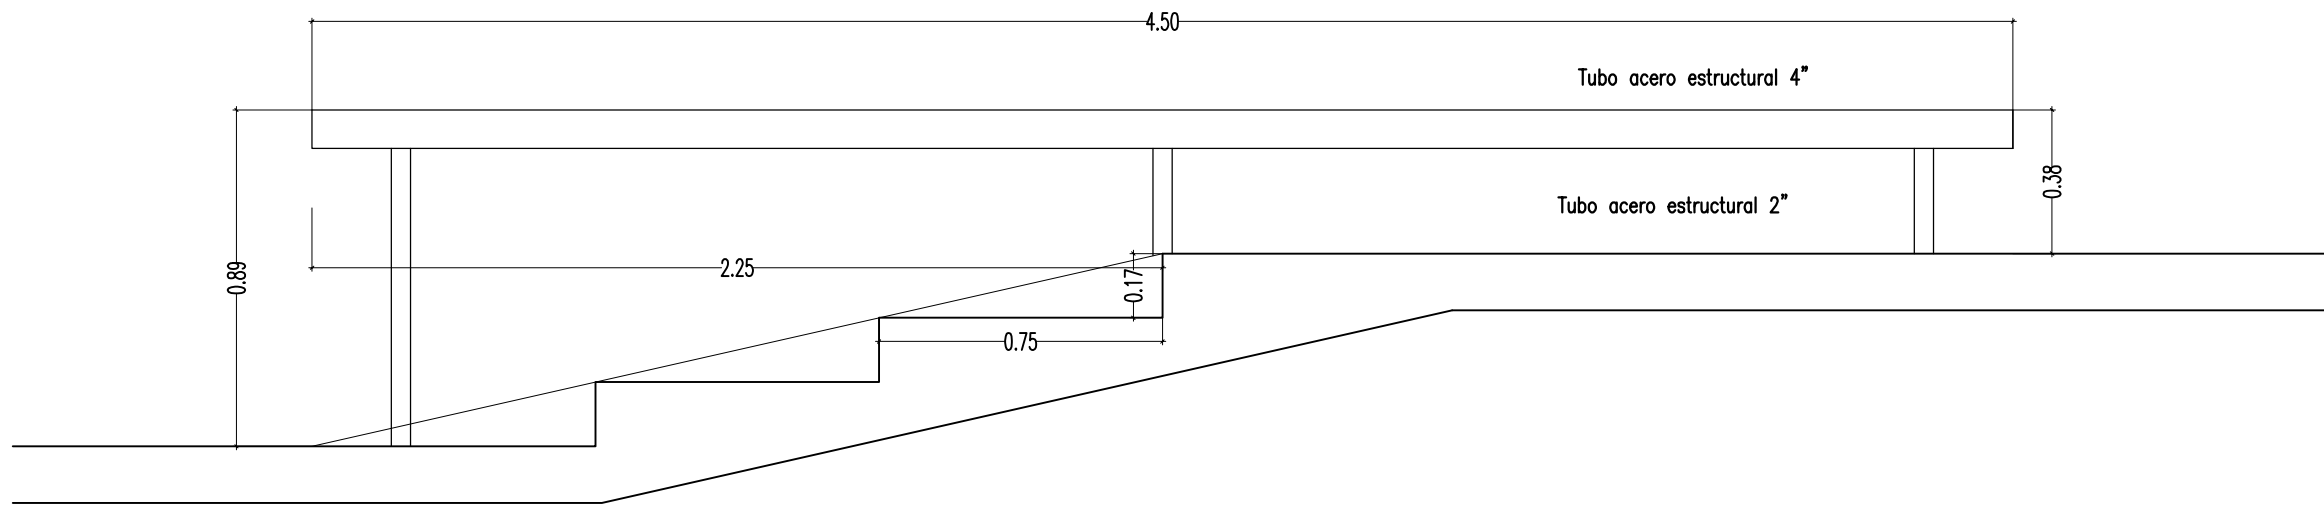


PERFIL RAIL 4"

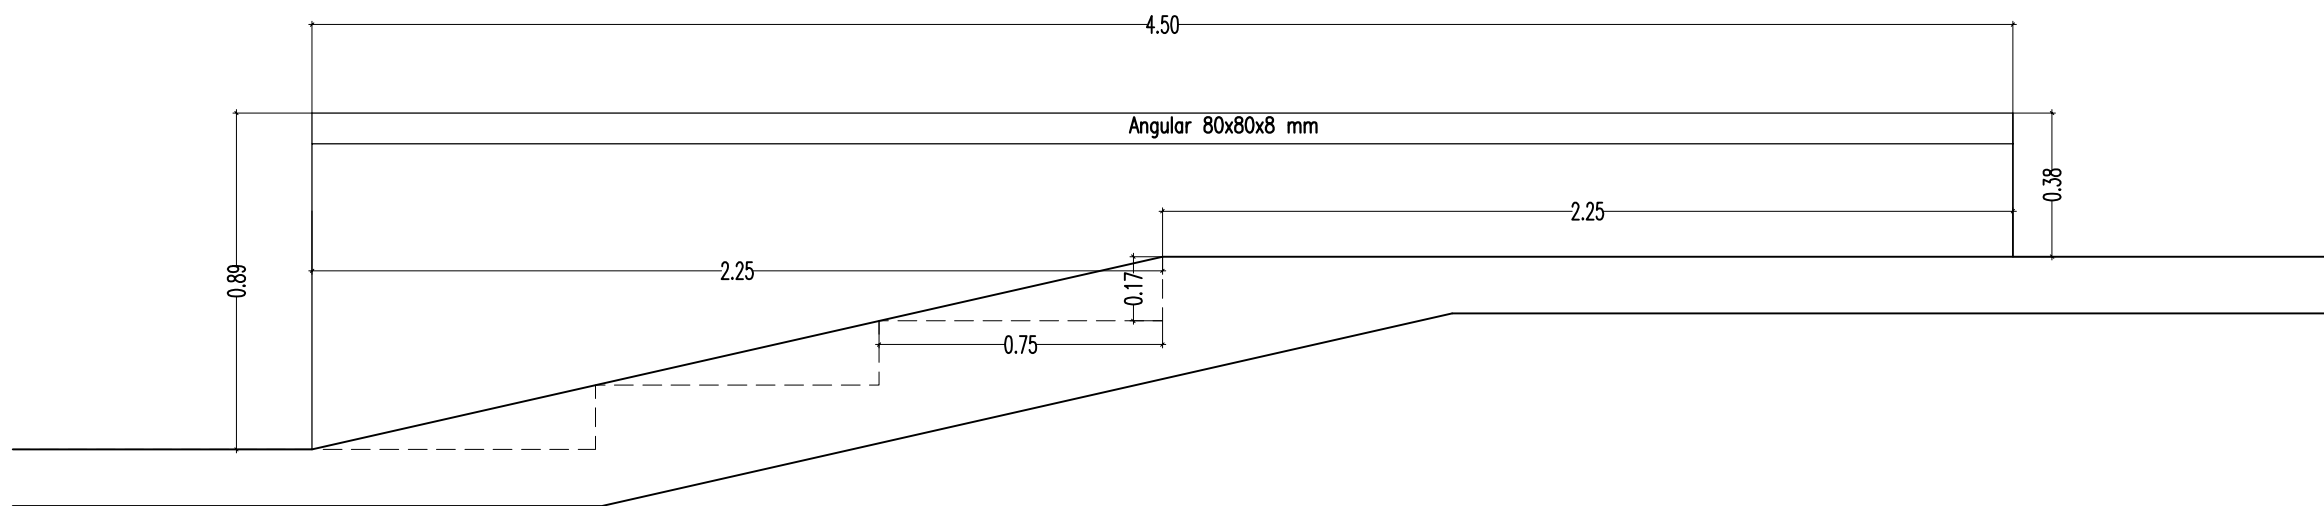


PERFIL HUBBAS 1 233,96

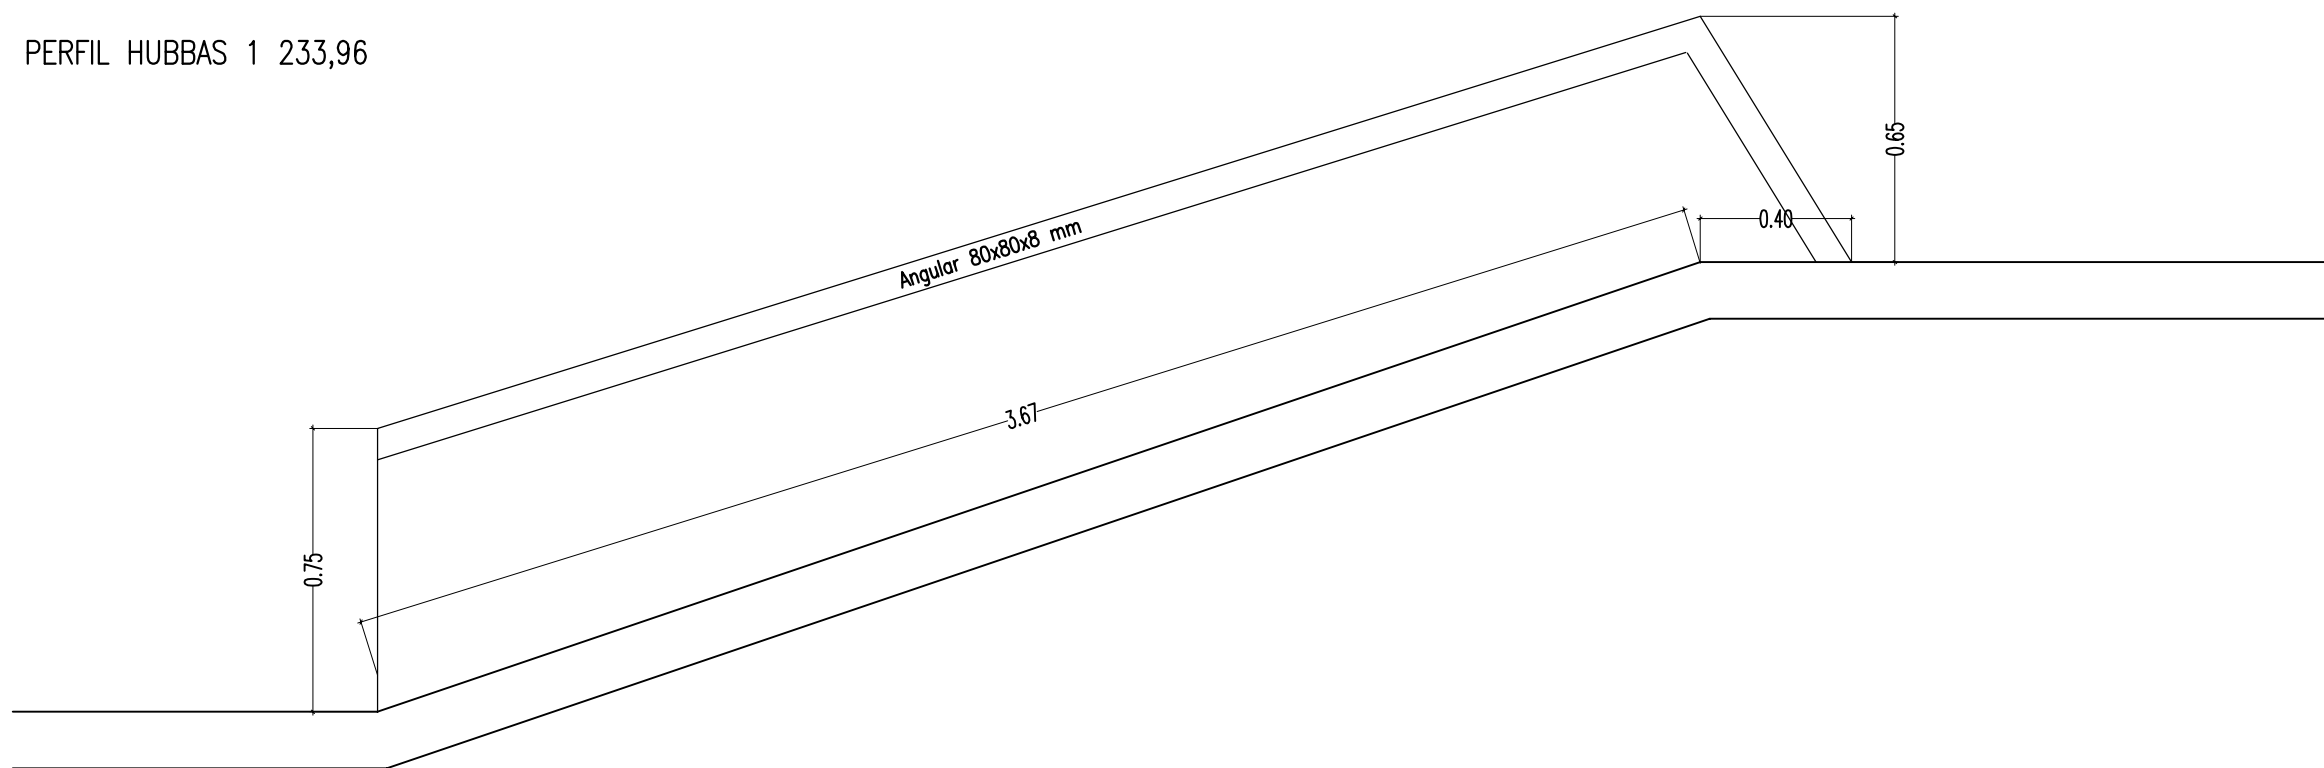


PERFIL HUBBAS 2 234.64

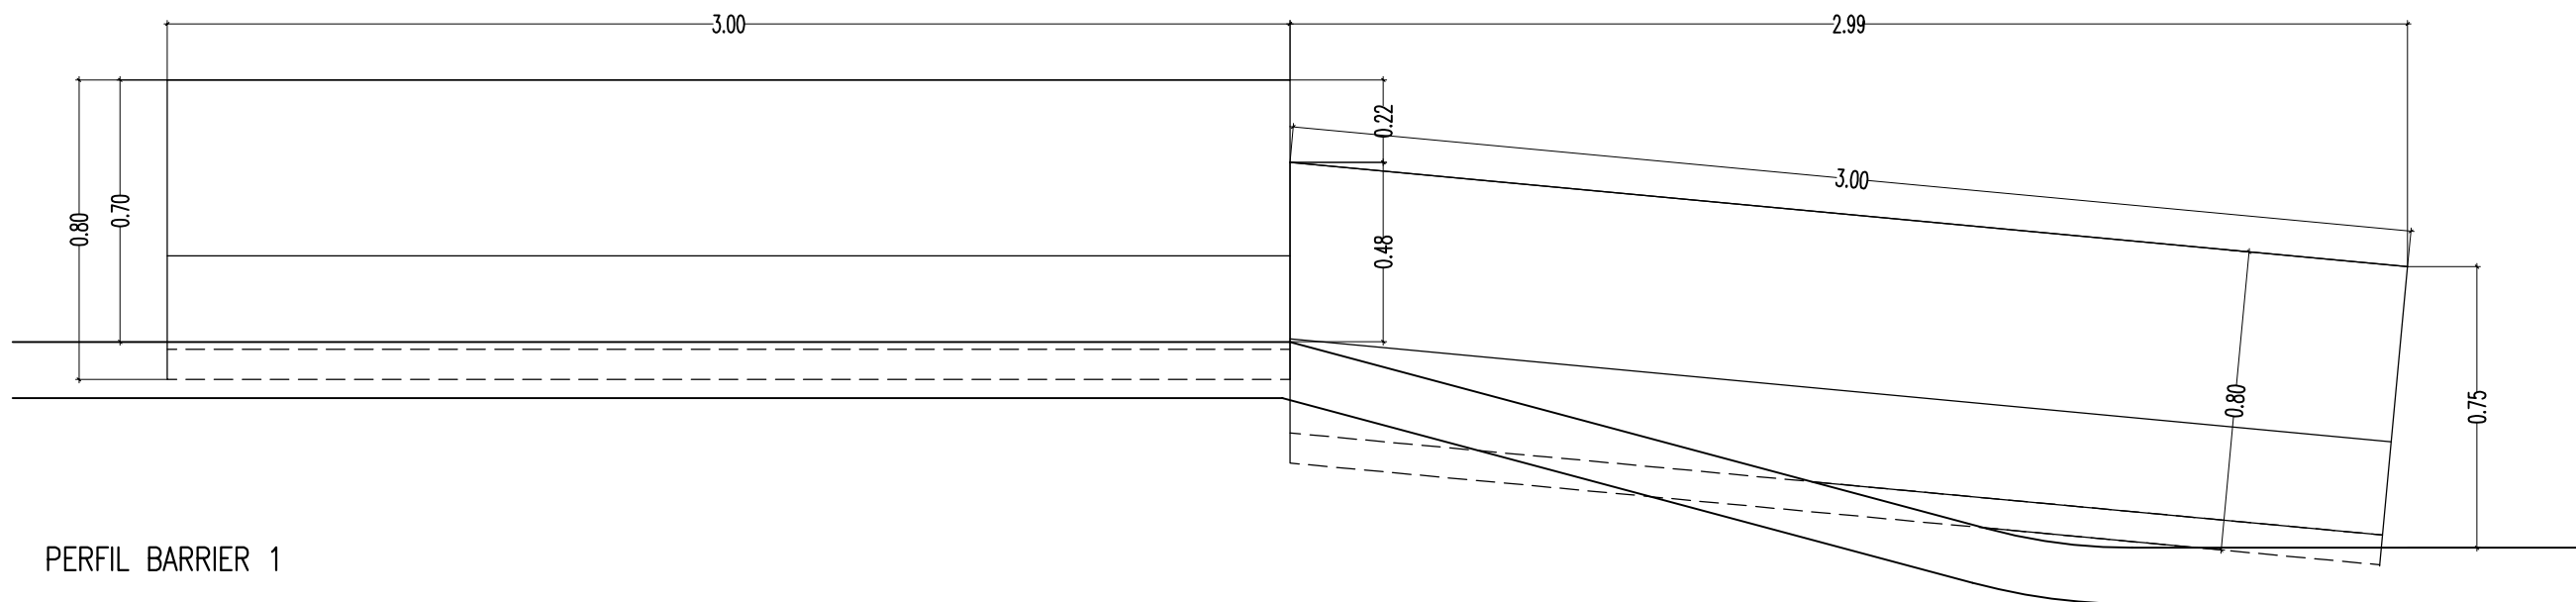


PERFIL BARRIER 1

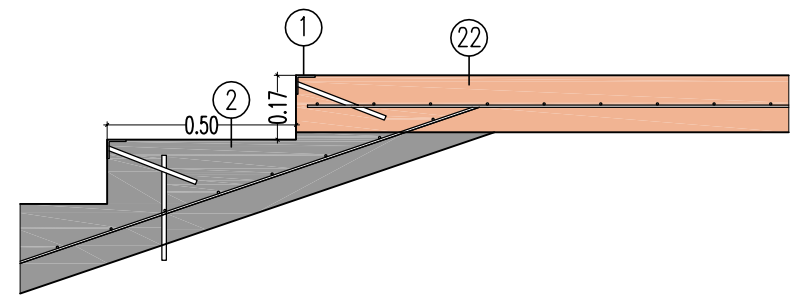

DETALLE ESCALERAS
encuentro superior con losa de hormigón

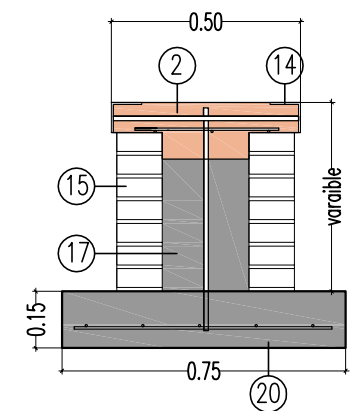

DETALLE TIPO HUBBAS

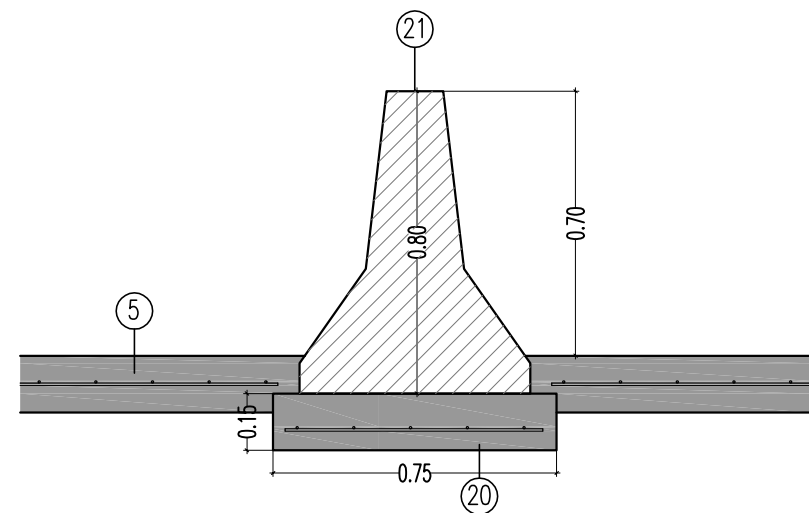

DETALLE BARRIER 1

LEYENDA

- 1.- ANGULAR 50x50X5 mm SOLDADO A REDONDO 12 mm
- 2.- HORMIGÓN GUNITADO HA 35 e=15cm COLOR CREMA PULIDO
- 3.- RELLENO ZAHORRAS ARTIFICIALES 15 cms
- 4.- RELLENO ZAHORRAS ARTIFICIALES FORMACIÓN DE RAMPAS Y PERFILADO DE LAS CURVAS Y RAMPAS
- 5.- SOLERA DE HORMIGÓN 15 cm COLOR GRIS PULIDO MECÁNICO
- 6.- RELLENO ZAHORRAS NATURALES
- 7.- PLETINA 40x4 MM SOLADO A REDONDO 12 mm
- 8.- ZAPATA HORMIGÓN HA 25
- 9.- BORDILLO HORMIGÓN BISELADO BICAPA 50x10x10 cms SOBRE HM-20
- 10.- BARRERA DE HORMIGÓN 3m h=0,80 m LATERALES LISOS
- 11.- "COOPING" TUBO ACERO ESTRUCTURAL 2"+ ANGULAR 40x40x4 mm SOLDADO COOPING Y SELLADO CON MASILLA DE POLIURETANO NEGRA
- 12.- BARRA Ø 12 SOLDADA A COOPING EMPOTRADA EN ZAHORRAS Y NEW JERSEY CADA 50 cm
- 13.- MURO DE BLOQUE 40x20x20 cm ARMADO CON REDONDO Ø 12 mm EMPOTRADO EN ZAPATA
- 14.- ANGULAR 80x80X8 mm
- 15.- FÁBRICA DE LADRILLO CARAVISTA
- 16.- FÁBRICA DE LADRILLO PERFORADO
- 17.- HORMIGÓN HM-20 ARMADO REDONDOS 12 mm
- 18.- TUBO ACERO ESTRUCTURAL 2"
- 19.- ENCEPADO HORMIGÓN 30x30 cm. TUBO EMPOTRADO SOLDADO A REDONDOS DE 12 mm
- 20.- ZAPATA HORMIGÓN HA 25
- 21.- BARRERA DE HORMIGÓN 3m h=0,80 m LATERALES LISOS
- 22.- SOLERA HORMIGÓN 15 cm PULIDO MECÁNICO CON CUARZO
- 23.- HORMIGÓN GUNITADO HA 35 e=15cm COLOR GRIS PULIDO



ARQ
ANTARQ ESTUDIO
DE ARQUITECTURA, S.L.P

ANTONIO PRIETO HERNANDEZ

PROYECTO BASICO Y DE EJECUCIÓN DE:
PISTA DE SKATE

PROMOTOR
EXCMO. AYUNTAMIENTO
DE ASPE


SITUACION
CALLE NOVELDA
ASPE (ALICANTE)

REFERENCIA: 98/2021


FECHA: OCTUBRE 2021

PLANO DE
DETALLES
CONSTRUCTIVOS STREET 3


ESCALA
1/20
Nº PLANO
DC-3

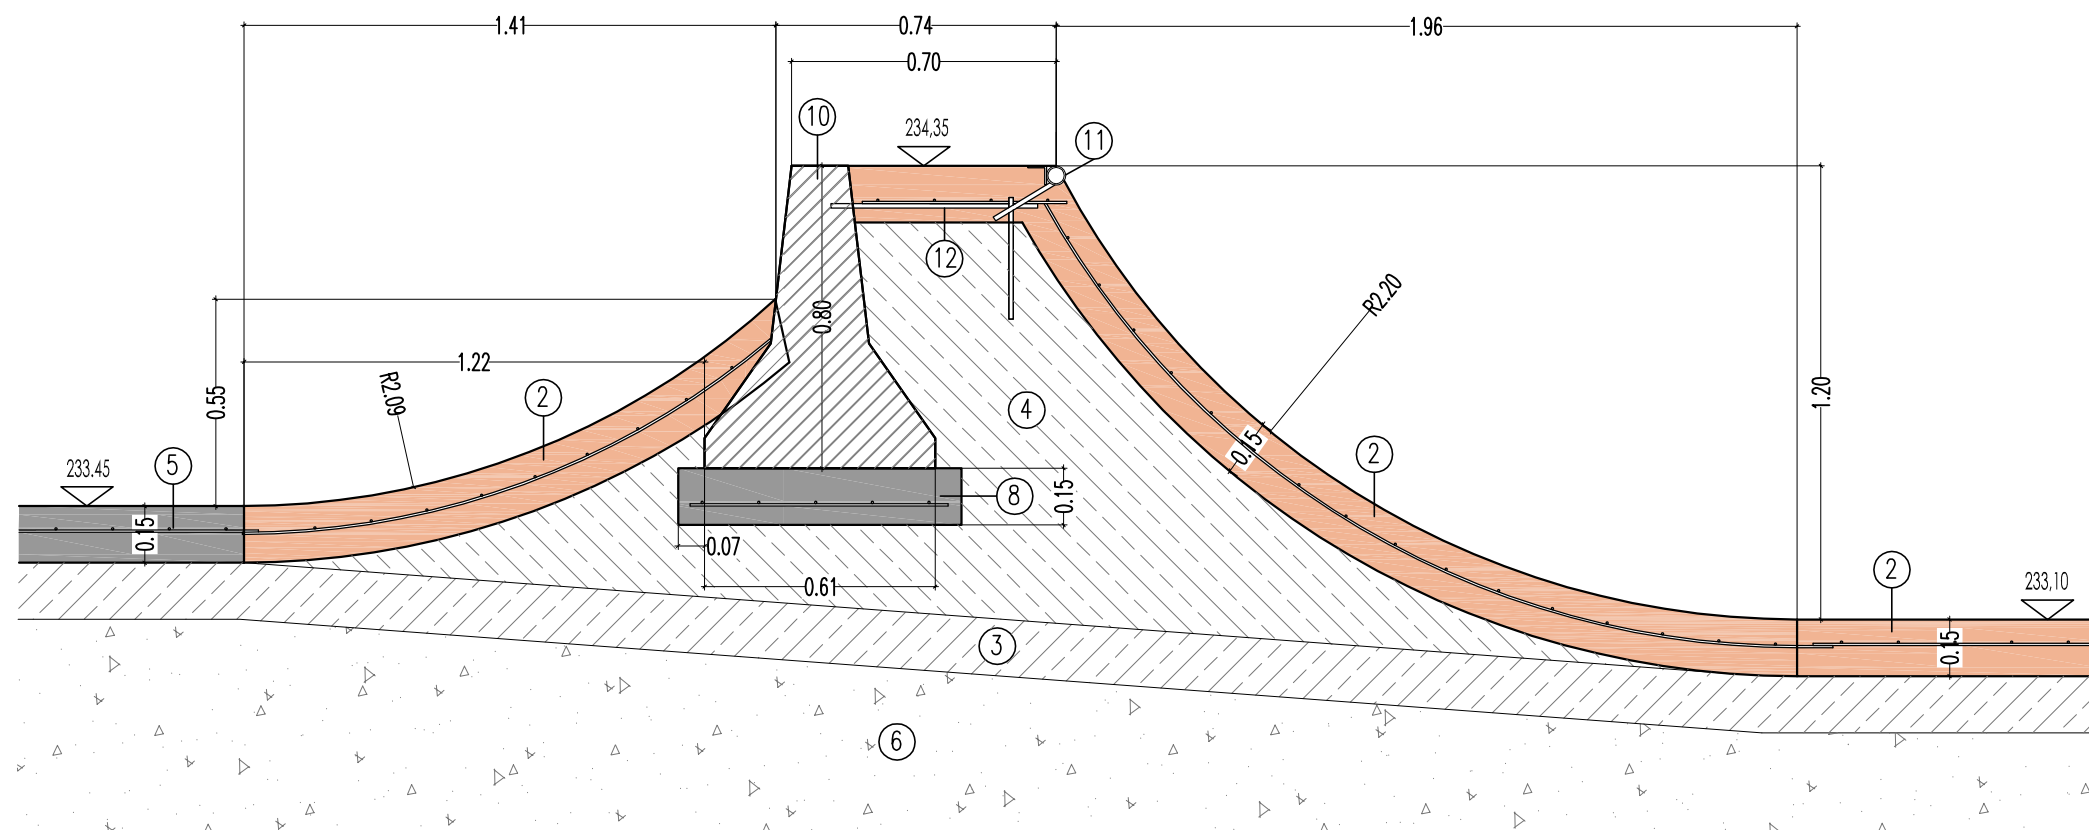


SECCIÓN BOWL 1

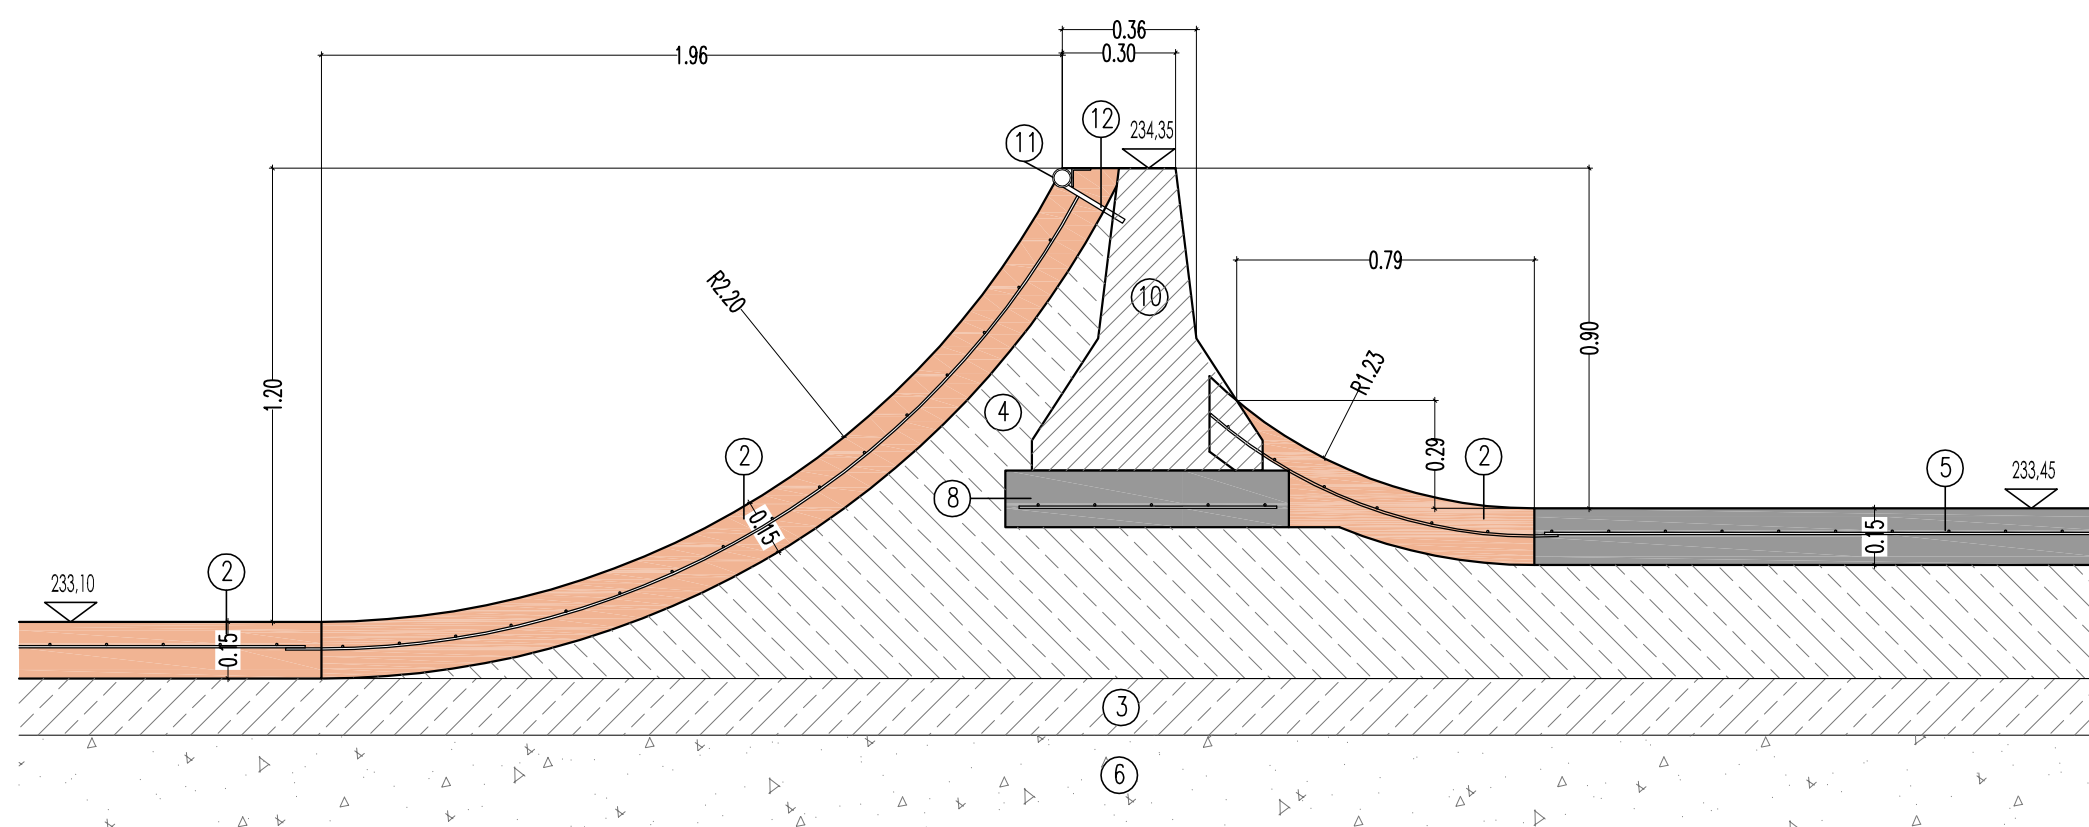

SECCIÓN BOWL 2

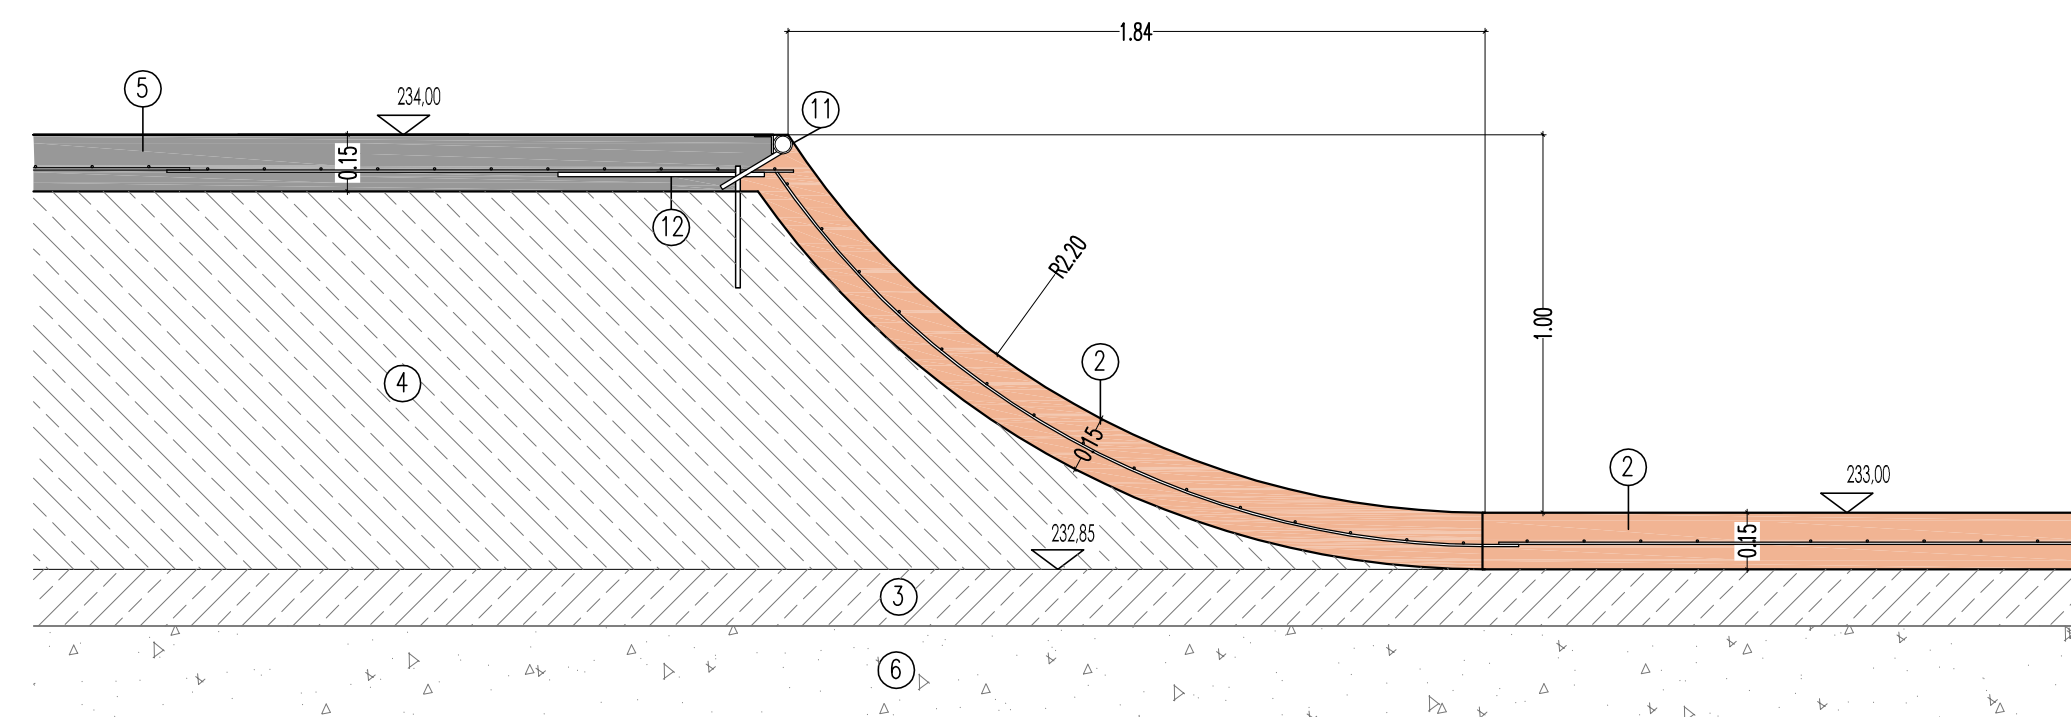

SECCIÓN BOWL 3

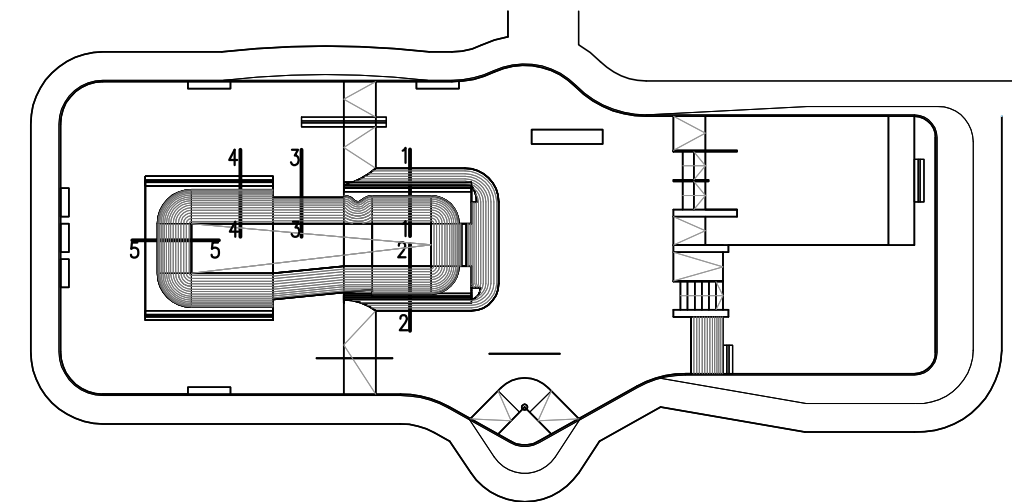

LEYENDA

- 1.- ANGULAR 50x50x5 mm SOLDADO A REDONDO 12 mm
- 2.- HORMIGÓN GUNITADO HA 35 e=15cm COLOR CREMA PULIDO
MANUAL MALLAZO ELECTROSOLDADO 15x15x6 mm
- 3.- RELLENO ZAHORRAS ARTIFICIALES 15 cms
- 4.- RELLENO ZAHORRAS ARTIFICIALES FORMACIÓN DE RAMPAS
Y PERFILADO DE LAS CURVAS Y RAMPAS
- 5.- SOLERA DE HORMIGÓN 15 cm COLOR GRIS PULIDO MECÁNICO
- 6.- RELLENO ZAHORRAS NATURALES
- 7.- PLETINA 40x4 MM SOLADO A REDONDO 12 mm
- 8.- ZAPATA HORMIGÓN HA 25
- 9.- BORDILLO HORMIGÓN BISELADO BICAPA 50x10x10 cms SOBRE HM-20
- 10.- BARRERA DE HORMIGÓN 3m h=0,80 m LATERALES LISOS
- 11.- "COOPING" TUBO ACERO ESTRUCTURAL 2"+ ANGULAR 40x40x4 mm
SOLDADO COOPING Y SELLADO CON MASILLA DE POLIURETANO NEGRA
- 12.- BARRA ϕ 12 SOLDADA A COOPING EMPOTRADA
EN ZAHORRAS Y NEW JERSEY CADA 50 cm
- 13.- MURO DE BLOQUE 40x20x20 cm ARMADO
CON REDONDO ϕ 12 mm EMPOTRADO EN ZAPATA
- 14.- ANGULAR 80x80x8 mm
- 15.- FÁBRICA DE LADRILLO CARAVISTA
- 16.- FÁBRICA DE LADRILLO PERFORADO
- 17.- HORMIGÓN HM-20 ARMADO REDONDOS 12 mm
- 18.- TUBO ACERO ESTRUCTURAL 2"
- 19.- ENCEPADO HORMIGÓN 30x30 cm. TUBO EMPOTRADO
SOLDADO A REDONDOS DE 12 mm
- 20.- ZAPATA HORMIGÓN HA 25
- 21.- BARRERA DE HORMIGÓN 3m h=0,80 m LATERALES LISOS
- 22.- SOLERA HORMIGÓN 15 cm PULIDO MECÁNICO CON CUARZO
- 23.- HORMIGÓN GUNITADO HA 35 e=15cm COLOR GRIS PULIDO
MANUAL MALLAZO ELECTROSOLDADO 15x15x6 mm

AR^Q


ANTARQ ESTUDIO
DE ARQUITECTURA, S.L.P



ANTONIO PRIETO HERNANDEZ

PROYECTO BASICO Y DE EJECUCIÓN DE:	
PISTA DE SKATE	
PROMOTOR	
EXCMO. AYUNTAMIENTO DE ASPE	
SITUACION	
CALLE NOVELDA ASPE (ALICANTE)	
REFERENCIA: 98/2021	
FECHA: OCTUBRE 2021	
PLANO DE DETALLES	
CONSTRUCTIVOS BOWL 1	
ESCALA 1/20	Nº PLANO DC-4

Technical drawing of a road cross-section showing a concrete curb, a drainage ditch, and a road surface. The drawing includes dimensions for the curb height (0.70m), ditch width (0.65m), and road width (2.45m). It also shows elevations for the curb top (234.70m), ditch bottom (233.90m), and road surface (232.75m). The drawing is labeled with '2' for concrete, '3' for gravel, and '4' for soil.

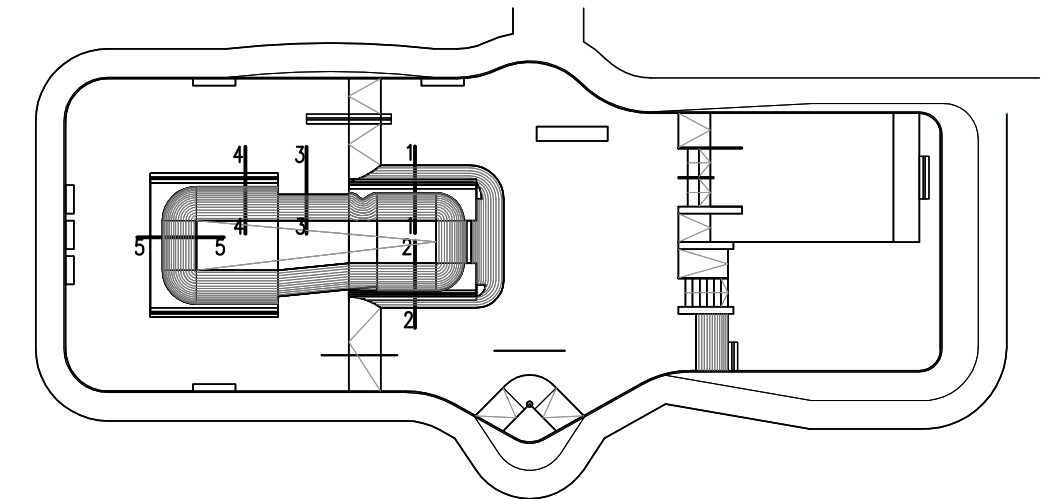

LEYENDA

- 1.- ANGULAR 50x50x5 mm SOLDADO A REDONDO 12 mm
- 2.- HORMIGÓN GUNITADO HA 35 e=15cm COLOR CREMA PULIDO
MANUAL MALLAZO ELECTROSOLDADO 15x15x6 mm
- 3.- RELLENO ZAHORRAS ARTIFICIALES 15 cms
- 4.- RELLENO ZAHORRAS ARTIFICIALES FORMACIÓN DE RAMPAS
Y PERFILADO DE LAS CURVAS Y RAMPAS
- 5.- SOLERA DE HORMIGÓN 15 cm COLOR GRIS PULIDO MECÁNICO
- 6.- RELLENO ZAHORRAS NATURALES
- 7.- PLETINA 40x4 MM SOLADO A REDONDO 12 mm
- 8.- ZAPATA HORMIGÓN HA 25
- 9.- BORDILLO HORMIGÓN BISELADO BICAPA 50x10x10 cms SOBRE HM-20
- 10.- BARRERA DE HORMIGÓN 3m h=0,80 m LATERALES LISOS
- 11.- "COOPING" TUBO ACERO ESTRUCTURAL 2"+ ANGULAR 40x40x4 mm
SOLDADO COOPING Y SELLADO CON MASILLA DE POLIURETANO NEGRA
- 12.- BARRA $\varnothing$ 12 SOLDADA A COOPING EMPOTRADA
EN ZAHORRAS Y NEW JERSEY CADA 50 cm
- 13.- MURO DE BLOQUE 40x20x20 cm ARMADO
CON REDONDO $\varnothing$ 12 mm EMPOTRADO EN ZAPATA
- 14.- ANGULAR 80x80x8 mm
- 15.- FÁBRICA DE LADRILLO CARAVISTA
- 16.- FÁBRICA DE LADRILLO PERFORADO
- 17.- HORMIGÓN HM-20 ARMADO REDONDOS 12 mm
- 18.- TUBO ACERO ESTRUCTURAL 2"
- 19.- ENCEPADO HORMIGÓN 30x30 cm. TUBO EMPOTRADO
SOLDADO A REDONDOS DE 12 mm
- 20.- ZAPATA HORMIGÓN HA 25
- 21.- BARRERA DE HORMIGÓN 3m h=0,80 m LATERALES LISOS
- 22.- SOLERA HORMIGÓN 15 cm PULIDO MECÁNICO CON CUARZO
- 23.- HORMIGÓN GUNITADO HA 35 e=15cm COLOR GRIS PULIDO
MANUAL MALLAZO ELECTROSOLDADO 15x15x6 mm

$$AR^Q$$

ANTARQ ESTUDIO
DE ARQUITECTURA, S.L.P

ANTONIO PRIETO HERNANDEZ

PROYECTO BASICO Y DE EJECUCIÓN DE: PISTA DE SKATE

PROMOTOR
EXCMO. AYUNTAMIENTO
DE ASPE


SITUACION
CALLE NOVELDA
ASPE (ALICANTE)

REFERENCIA: 98/2021


FECHA: OCTUBRE 2021

PLANO DE DETALLES CONSTRUCTIVOS BOWL 2


ESCALA 1/20	Nº PLANO DC-5
----------------	-------------------------

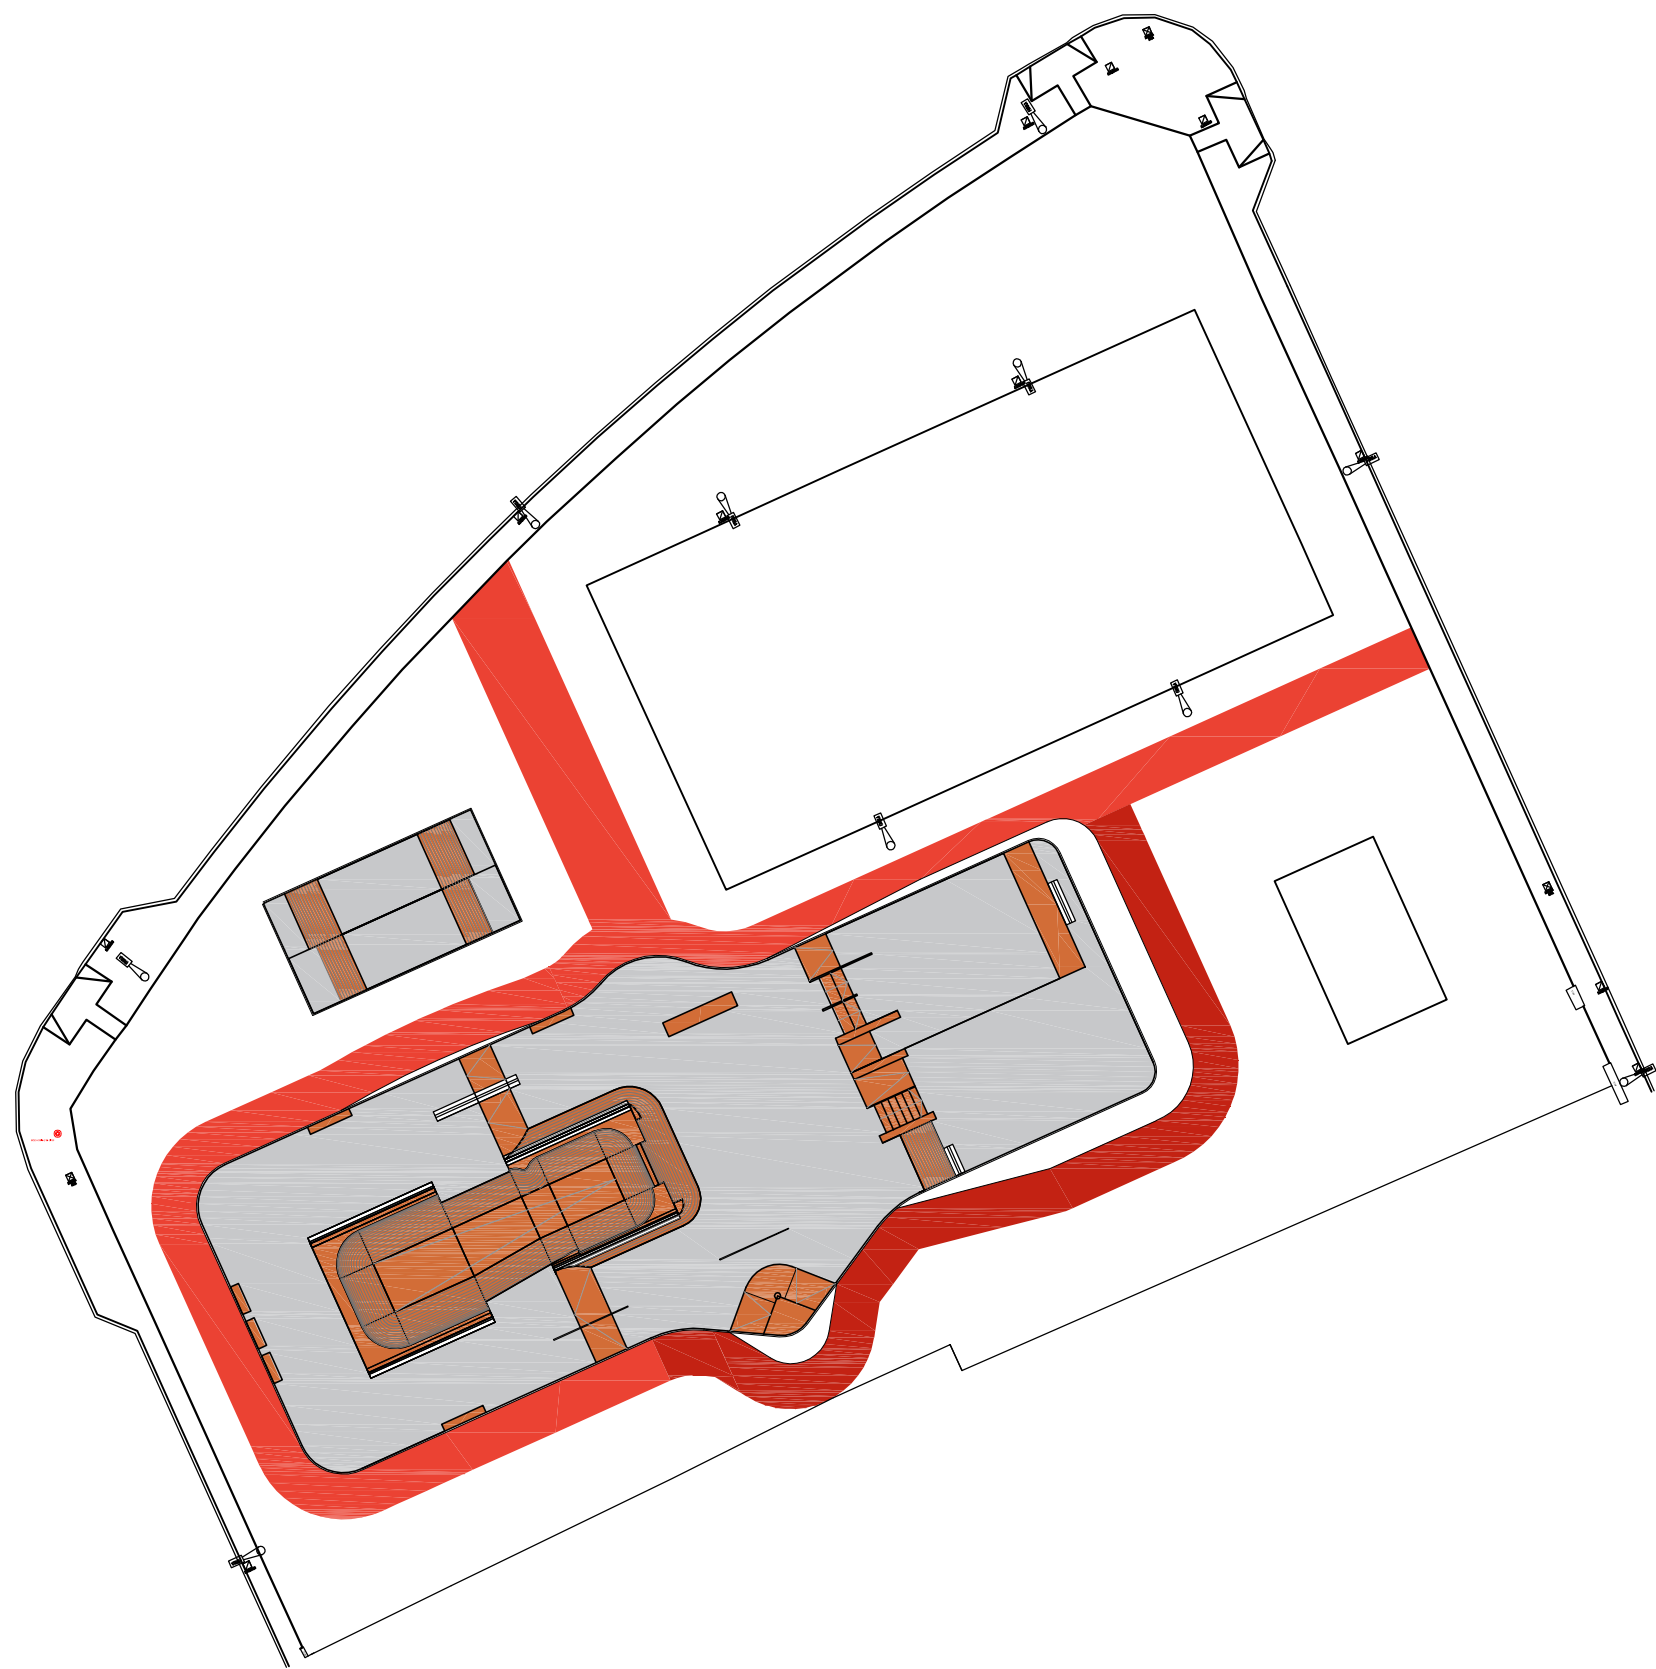

SECCIÓN TIPO PAVIMENTO HORMIGÓN DESACTIVADO COLOREADO EN MASA

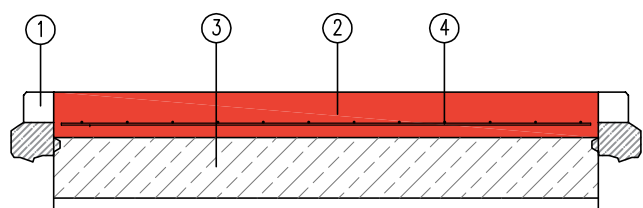

SECCIÓN TIPO PAVIMENTO ALBERO ROJO ALICANTE

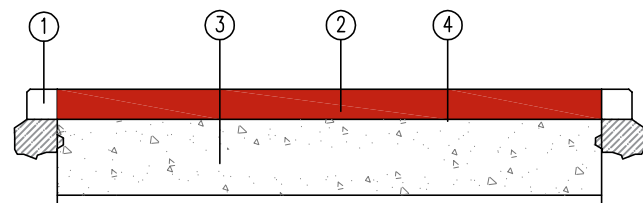

LEYENDA

- 1.- BORDILLO BISELADO BICAPA 50x10x10/9 cm
- 2.- HORMIGÓN COLOREADO EN MASA 15 cms
- 3.- RELLENO ZAHORRAS ARTIFICIALES 20 cms
- 4.- MALLAZO 20X20 Ø 6 mm
- 5.- ARENA ROJO ALICANTE 10 cms
- 6.- TERRENO NATURAL COMPACTADO

AR^Q
ANTARQ ESTUDIO
DE ARQUITECTURA, S.L.P

ANTONIO PRIETO HERNANDEZ

PROYECTO BASICO Y DE EJECUCIÓN DE:
PISTA DE SKATE

PROMOTOR
EXCMO. AYUNTAMIENTO
DE ASPE

SITUACION
CALLE NOVELDA
ASPE (ALICANTE)




REFERENCIA: 98/2021

FECHA: OCTUBRE 2021

PLANO DE
SECCIONES PAVIMENTOS

ESCALA
1/20

Nº PLANO
DC-6

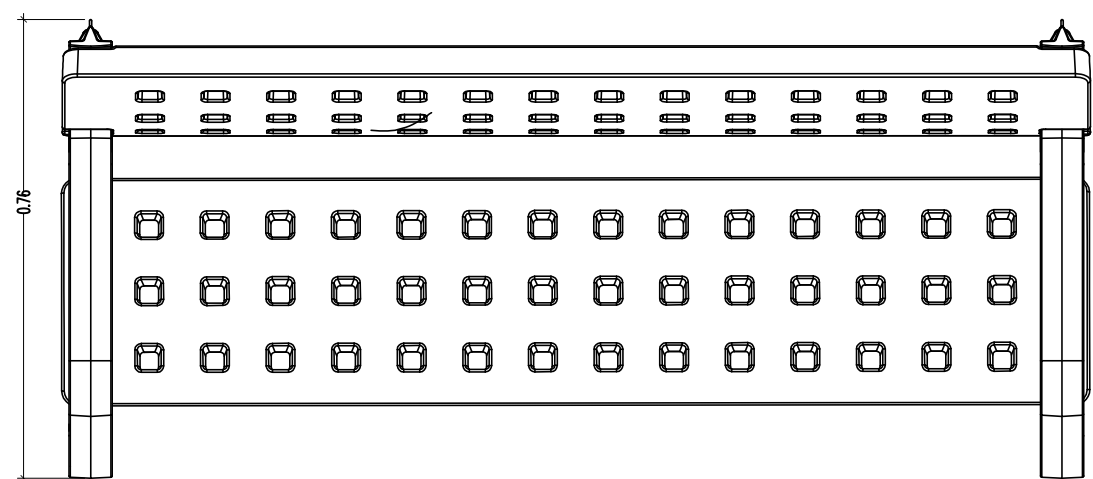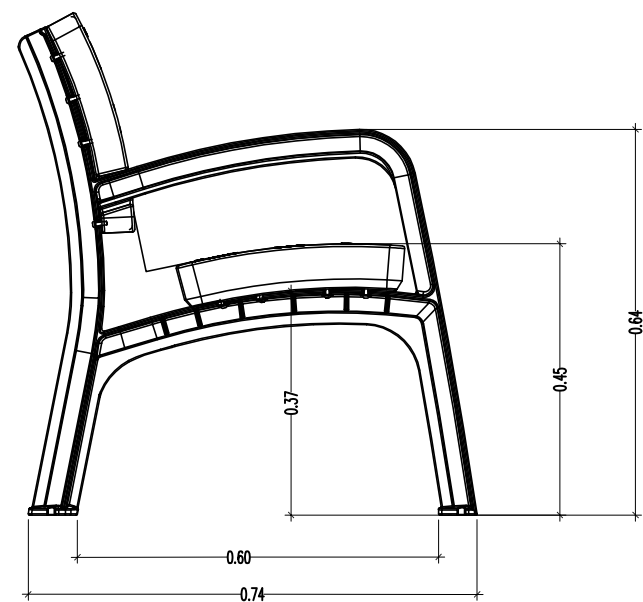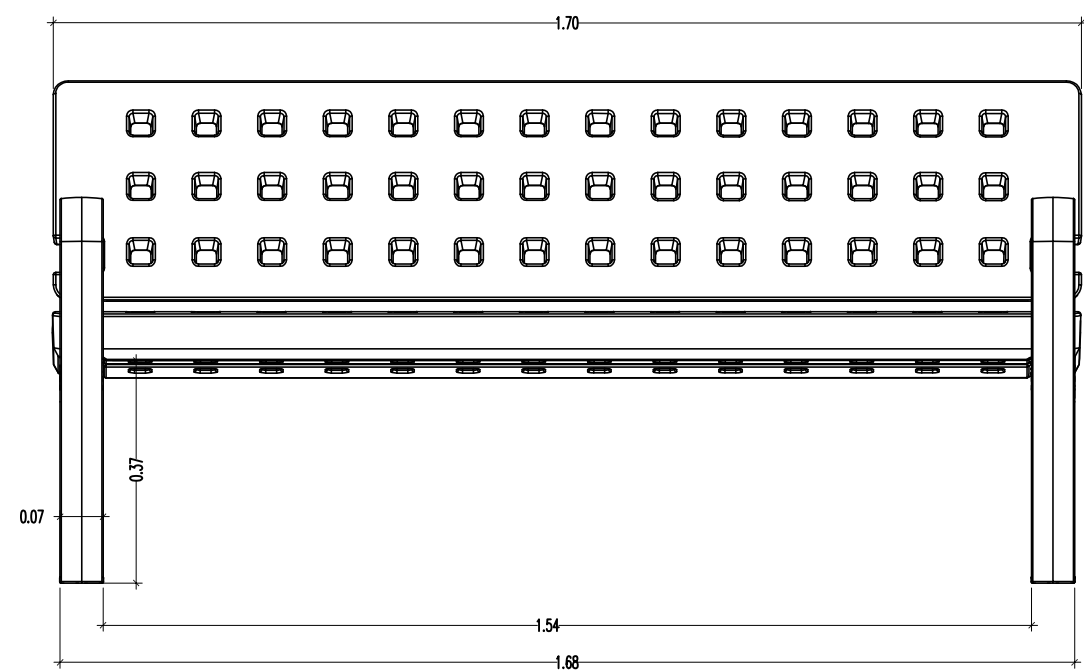

AR^Q

ANTARQ ESTUDIO
DE ARQUITECTURA, S.L.P

ANTONIO PRIETO HERNANDEZ

PROYECTO BASICO Y DE EJECUCIÓN DE:
PISTA DE SKATE

PROMOTOR
EXCMO. AYUNTAMIENTO
DE ASPE

SITUACION
CALLE NOVELDA
ASPE (ALICANTE)

REFERENCIA: 98/2021

FECHA: OCTUBRE 2021

PLANO DE
DETALLE BANCO

ESCALA
1/10

Nº PLANO
DC-7