




- LEYENDA**
- PERIMETROS:**
 • • • PERIMETRO DEL SUELO URBANO
 - - - PERIMETRO DE AREA DE REPARTO
- ALINEACIONES:**
 — ALINEACION EXTERIOR
 — ALINEACION DE FACHADA
 — LIMITE DE PLANTAS PERMITIDAS
- CODICIOS:**
 3/3 N° DE ZONA
 N° DE AREA DE REPARTO
 ER TIPOLOGIA DE LA EDIFICACION (CUANDO NO APARECE A LOS REQUISITOS DE ULTIMA PLANTA)
 III N° DE PLANTAS PERMITIDAS (CUANDO APARECE A LOS REQUISITOS DE ULTIMA PLANTA)
 ESPACIO LIBRE PRIVADO
 EP EDIFICIO PROTEGIDO
 AREAS DE PLANEAMIENTO DIFERIDO
 PRI PLAN DE REFORMA INTERIOR
 PE PLAN ESPECIAL
 ED ESTUDIO DE DETALLE
- SISTEMAS**
 IV SISTEMA DE ESPACIOS LIBRES
 1/3 JARDINES
 249 PARQUE URBANO
 I - OR. CALATAYUD
 II - TARIFA
 III - LAS FUENTES
 IV - CANTAL DE ERAES
 V SISTEMA MARIO
 1-15 - ancho vial 16 m.
 230,50 - rosario edilicio
 E/ SISTEMA DE EQUIPAMIENTO COMUNITARIO
 Da - Docente
 Cu - Cultural
 Re - Recreativo
 Sa - Sanitario
 So - Bienestar Social
 De - Deportivo
 Re - Religioso
 Ab - Abastecimiento
 Ad - Administrativo
 Se - Seguridad
 Ce - Cementerio
 (Equipamiento en planta baja)
 Is SISTEMA DE INFRAESTRUCTURAS Y SERVICIOS TECNICOS

N

1	10	19
2	11	20
3	12	21

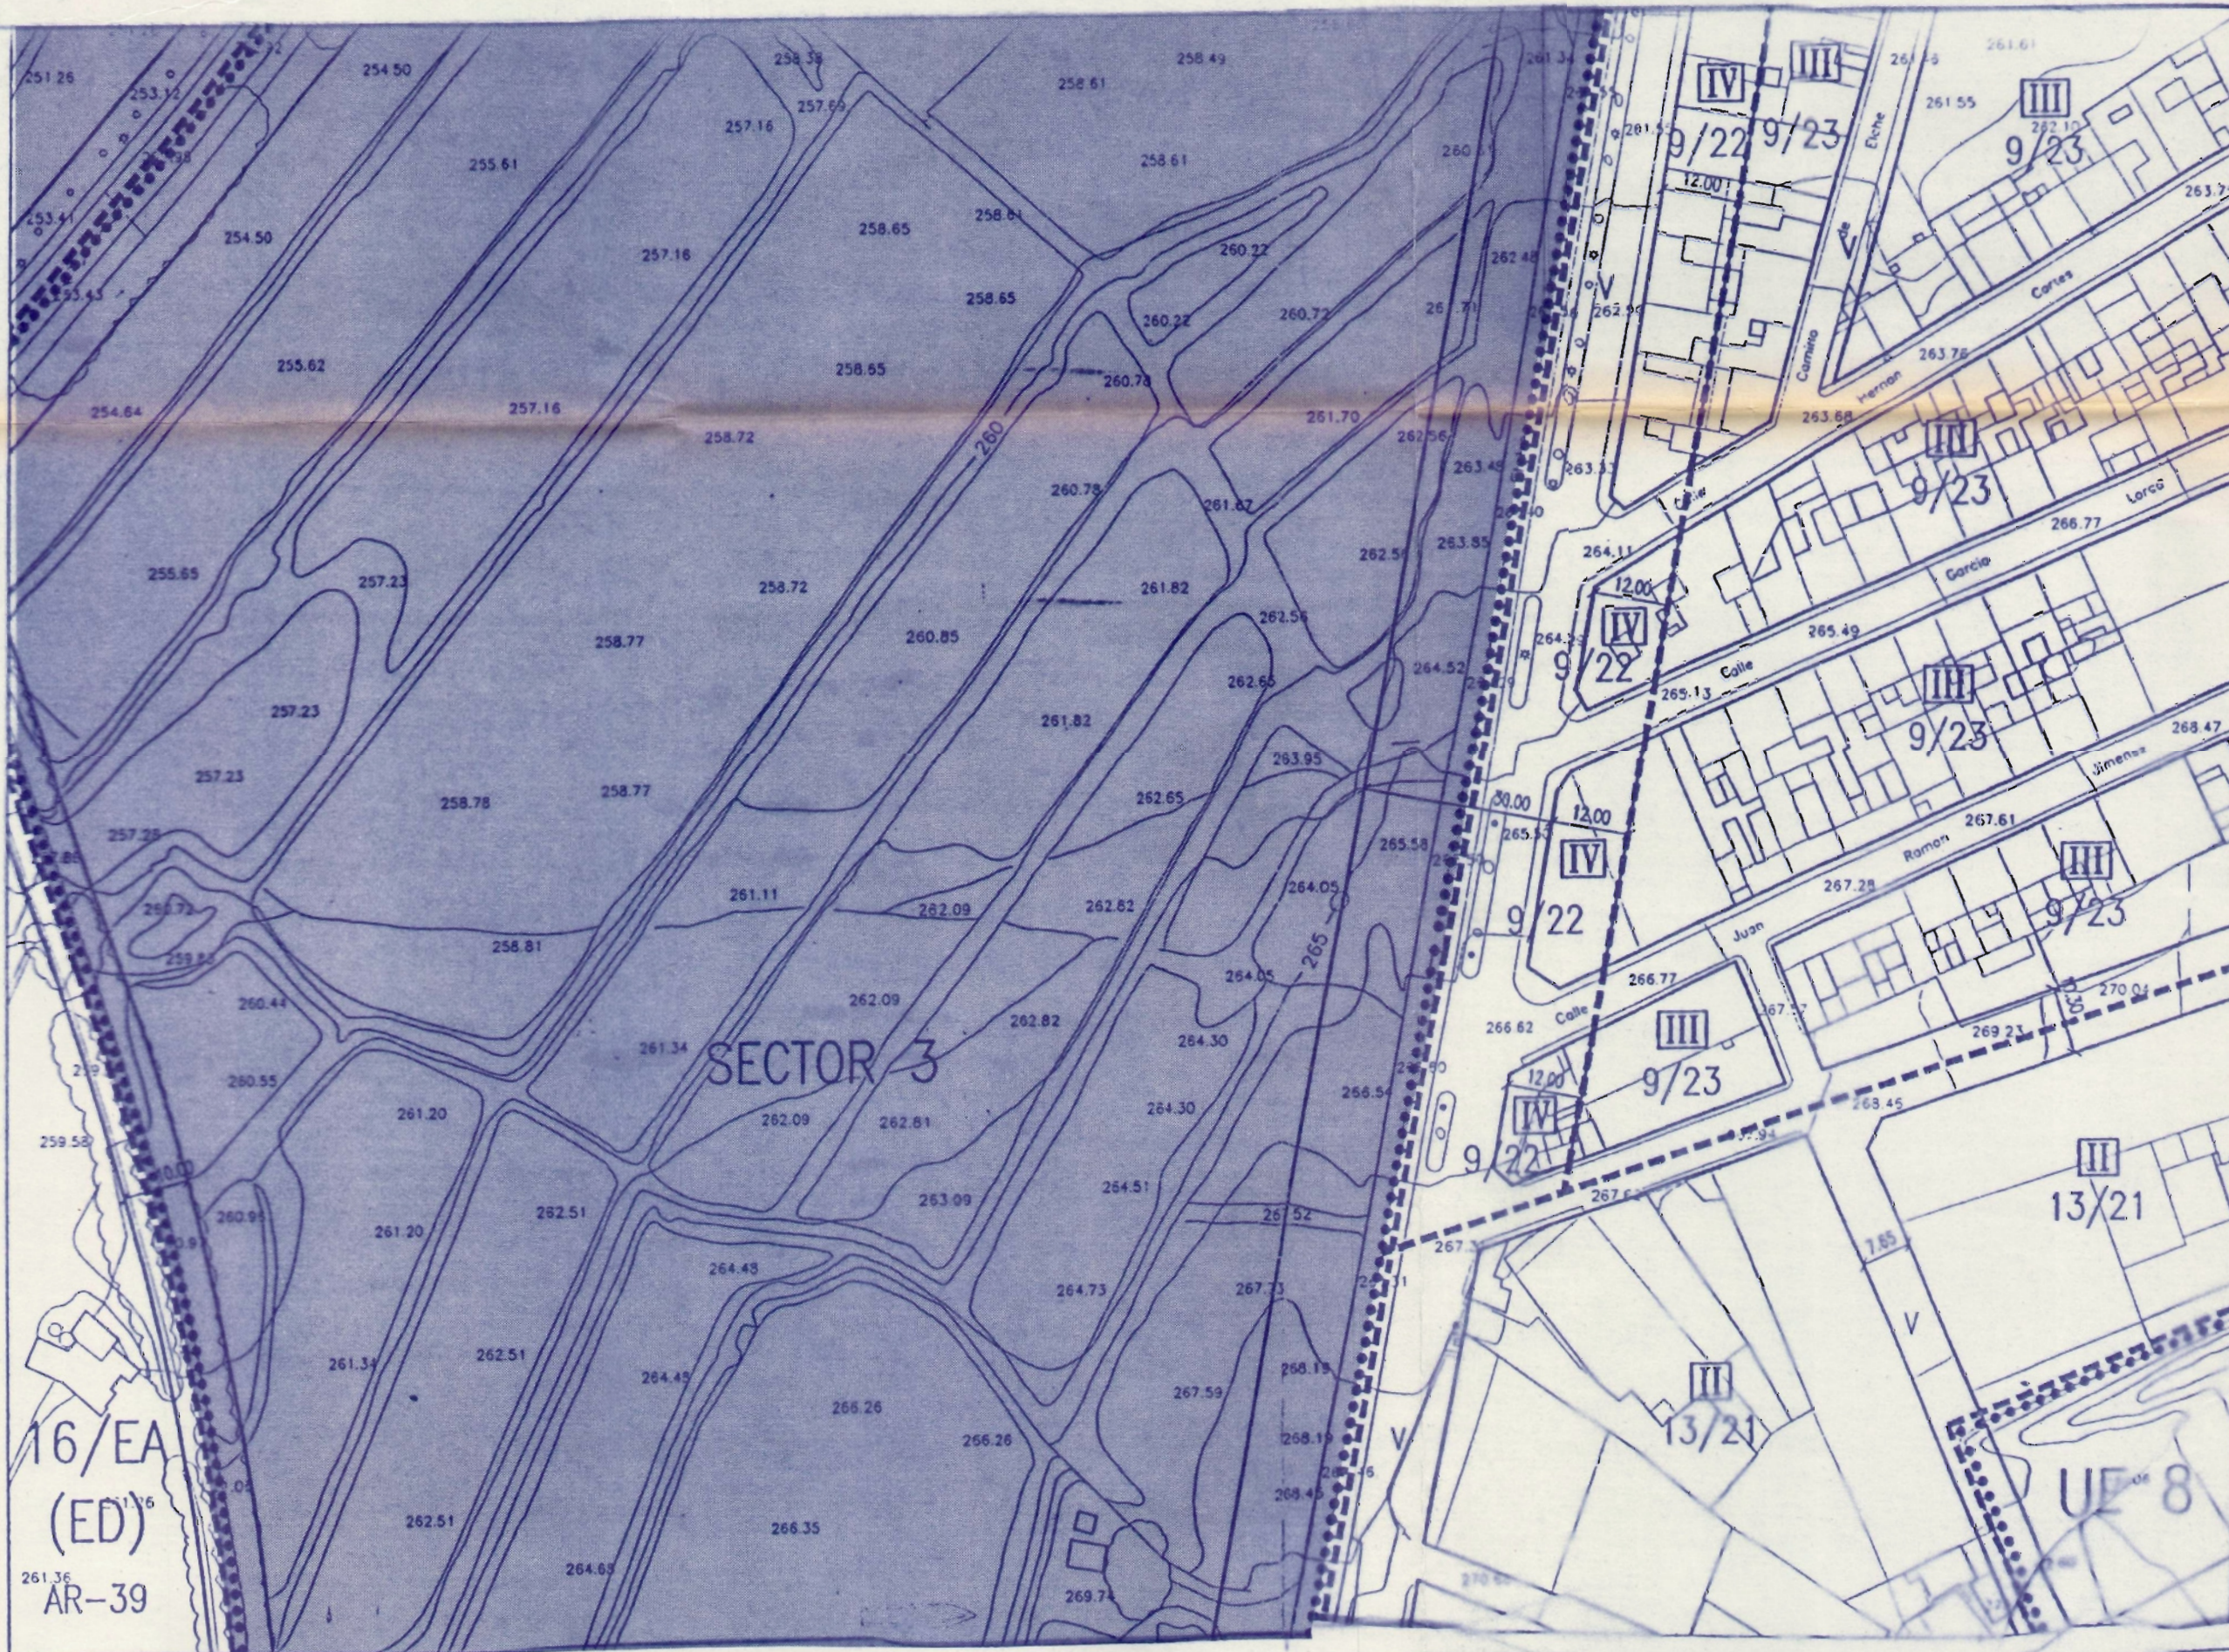

EXCMO. AYUNTAMIENTO
DE LA VILLA DE ASPE

**PLAN GENERAL
DE ORDENACION URBANA
- ASPE -**

OCTUBRE 1994

ARQUITECTO
DIEGO MACIA ERNICA

NUCLEO CENTRAL

CALIFICACION Y REGULACION DEL SUELO

PLANO N° 3.3
HOJA 11
ESCALA 1/1000

**PLAN PARCIAL
SECTOR 3 DEL P.G.O.U. - ASPE**

SITUACION: SECTOR 3. Avda. DE LOS HERMANOS CASPE

PROMOTOR: GRUFADE S.L.

PLANO DE: SITUACION s/P.G.O.U. NUCLEO CENTRAL
CALIFICACION Y REGULACION DEL SUELO

ARQUITECTO: **ANDRES NAVARRO SANCHEZ**

C/ Ramon y Cajal 25.1 E. 03180. TORREVIEJA Tlf. 5.71.63.07

