


El documento adjunto se corresponde con la imagen electrónica obtenida por el Ayuntamiento de Aspe, con la validez y eficacia derivadas de la Ley 11/2007, y normas de desarrollo, mediante un proceso de digitalización conforme con la normativa citada y el Reglamento de la administración electrónica del Ayuntamiento de Aspe. Dicho documento puede ser comprobado mediante el Código Seguro de Verificación: 10704230046042504752 en <https://sede.aspe.es/eParticipa>.

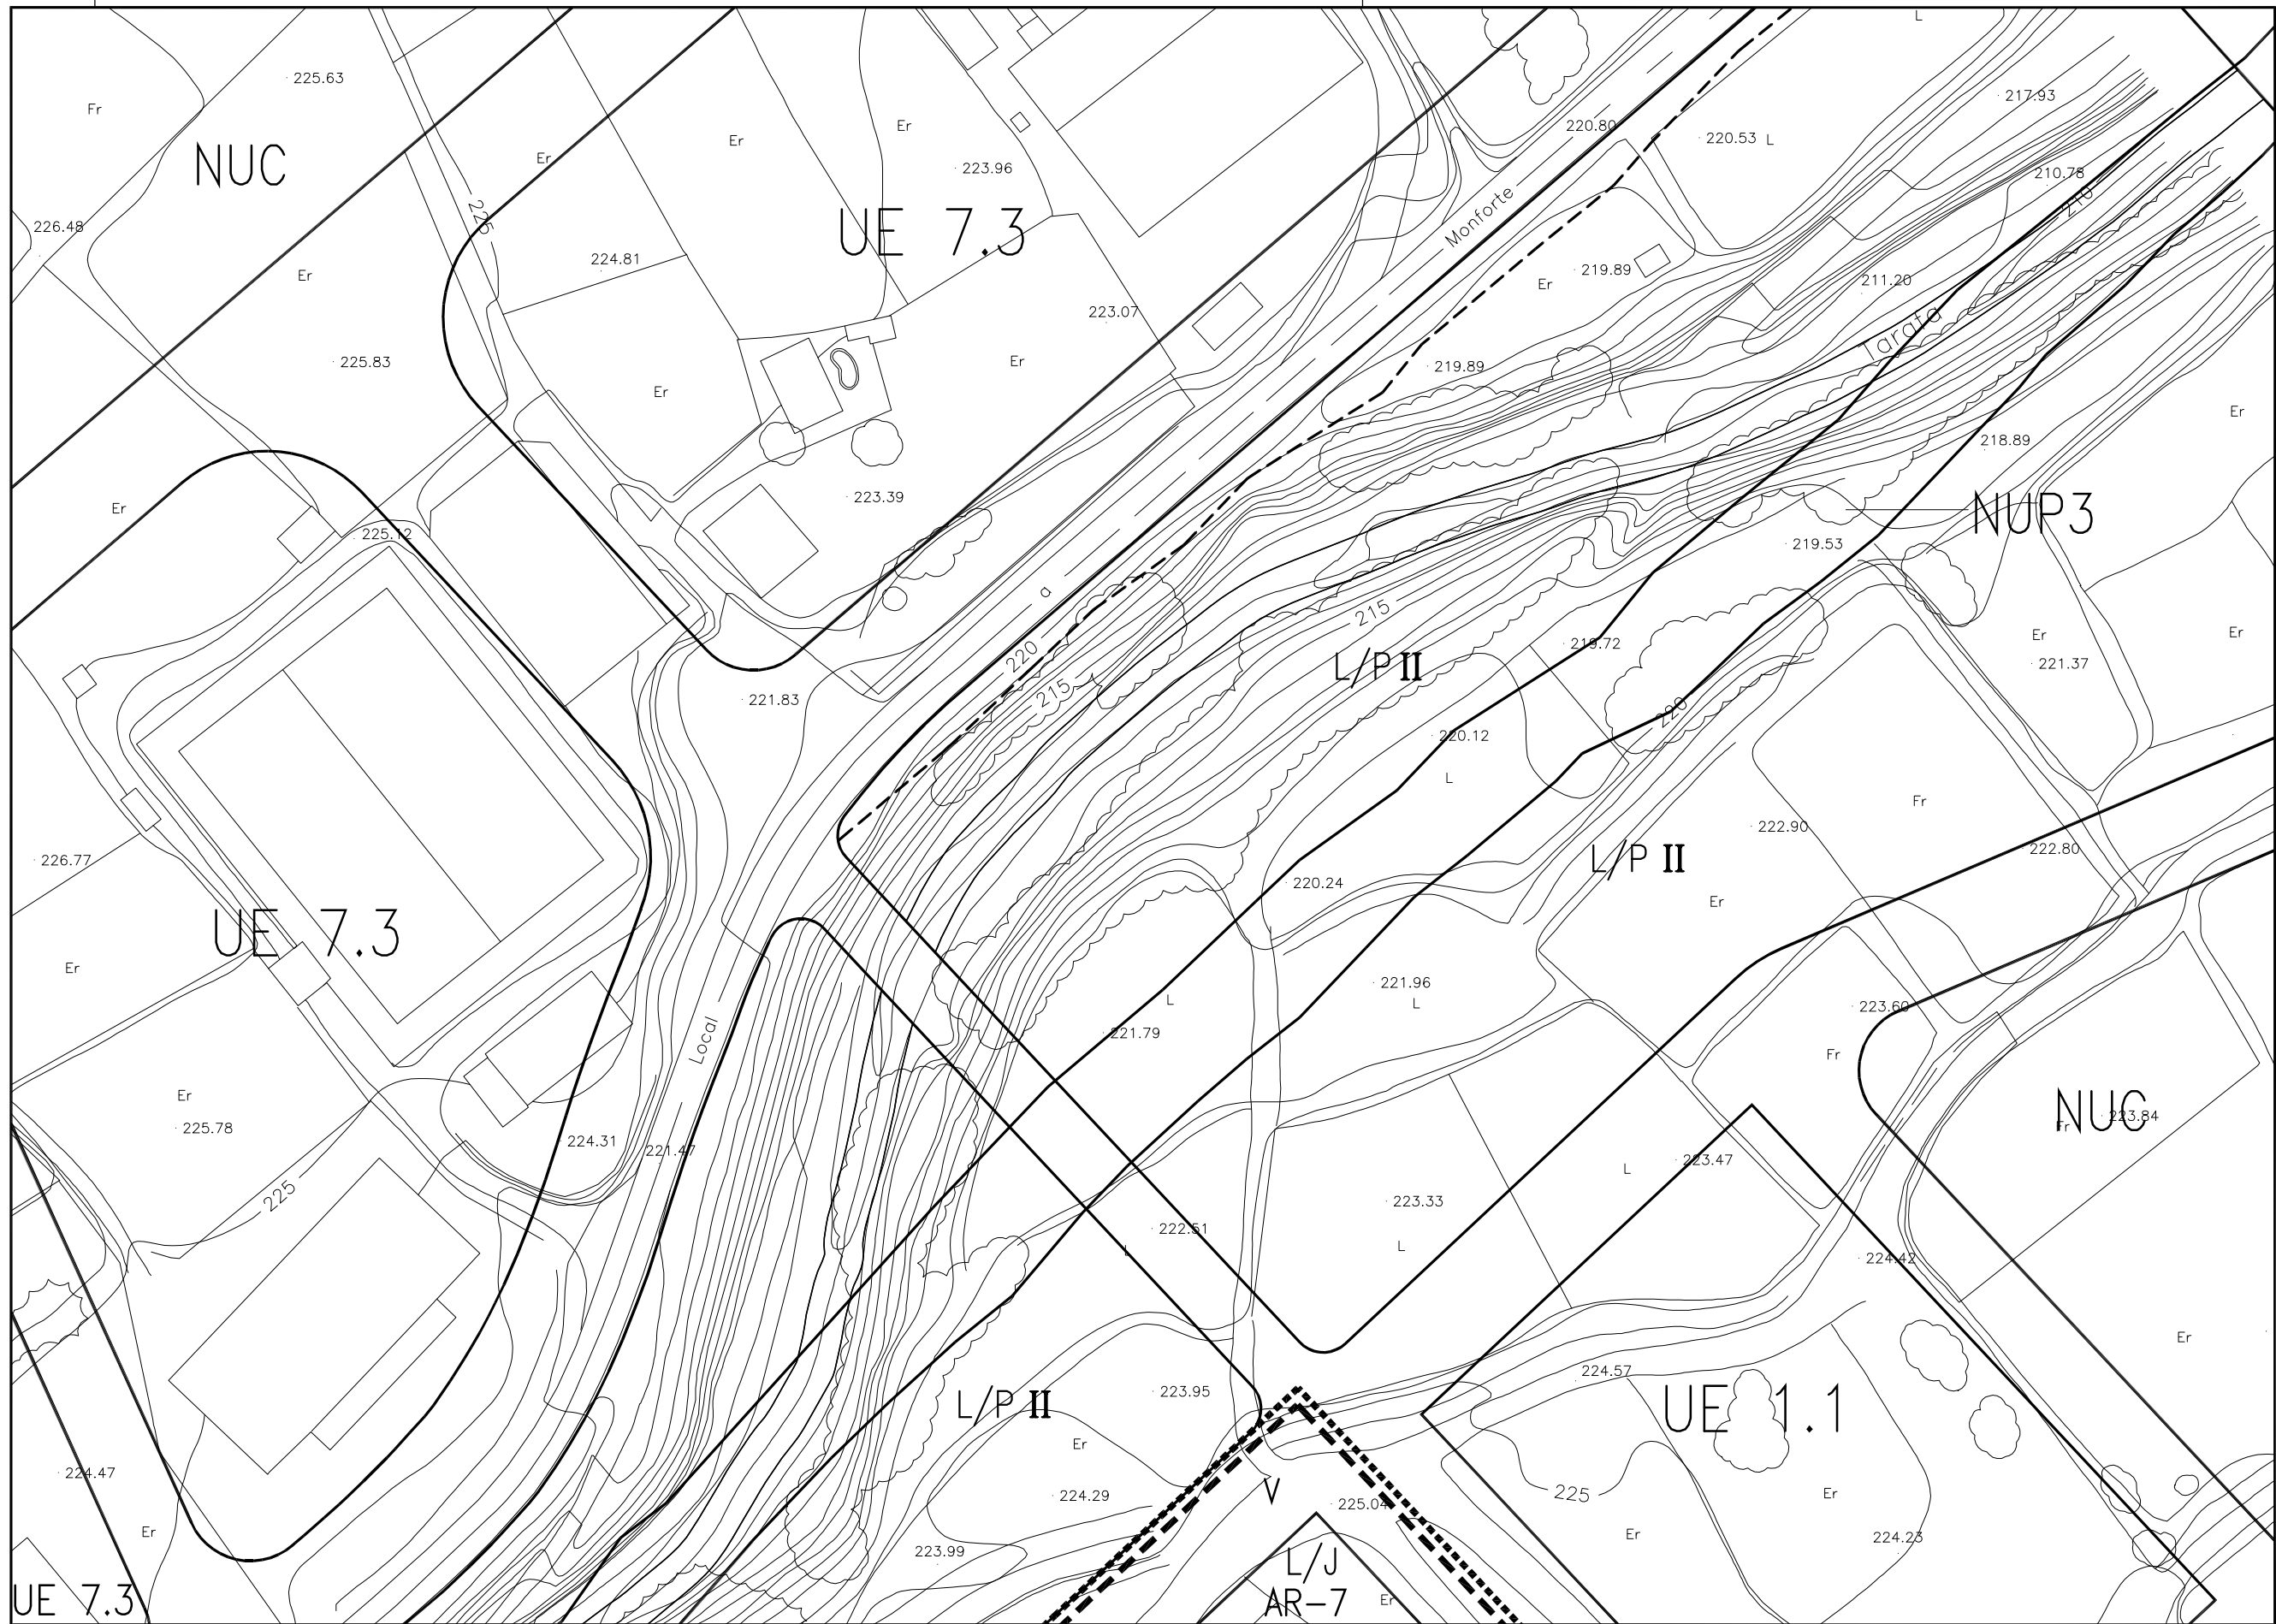

### LEYENDA

**PERÍMETROS:**

- PERÍMETRO DEL SUELO URBANO
- PERÍMETRO DE ÁREA DE REPARTO

**ALINEACIONES:**

- ALINEACIÓN EXTERIOR
- ALINEACIÓN DE FACHADA
- LIMITE DE PLANTAS PERMITIDAS

**CÓDIGOS:**

- 3/5  Nº DE ZONA
- Nº DE ÁREA DE REPARTO
- Er  TIPOLOGÍA DE LA EDIFICACIÓN (CUANDO NO APARECE GRAFIADA, LA TIPOLOGÍA ES MC)
- III  Nº DE PLANTAS PERMITIDAS (CUANDO APARECEN DOS ALTURAS, SE REFIERE A LOS RETRANQUEOS DE ÚLTIMA PLANTA)
- ESPACIO LIBRE PRIVADO
- EP  EDIFICIO PROTEGIDO
- ÁREAS DE PLANEAMIENTO DIFERIDO.
- PRI  PLAN DE REFORMA INTERIOR
- PE  PLAN ESPECIAL
- ED  ESTUDIO DE DETALLE

**SISTEMAS**

- L/  SISTEMA DE ESPACIOS LIBRES
- J  JARDINES
- /P  PARQUE URBANO
  - I - DR. CALATAYUD
  - II - TARAFÁ
  - III - LAS FUENTES
  - IV - CANTAL DE ERAES
- VI/  SISTEMA VIARIO
  - [-16.-] ancho vial 16 mt.
  - 230,50 - rasante calzada
- E/  SISTEMA DE EQUIPAMIENTO COMUNITARIO
  - Do - Docente
  - Cu - Cultural
  - Re - Recreativo
  - Sa - Sanitario
  - Bs - Bienestar Social
  - Dp - Deportivo
  - Rg - Religioso
  - Ab - Abastecimiento
  - Ad - Administrativo
  - Sp - Seguridad
  - Cm - Cementerio
  - \* - (Equipamiento en planta baja)
- Is  SISTEMA DE INFRAESTRUCTURAS Y SERVICIOS TÉCNICOS

N

13		
14	22	
15	23	30

EXCMO. AYUNTAMIENTO  
 DE LA VILLA DE ASPE

REFUNDIDO DEL PLAN GENERAL  
 DE ORDENACIÓN URBANA  
 - ASPE - JULIO 2013

EL ARQUITECTO MUNICIPAL  
 LUIS GAONA URDIALES

**NÚCLEO CENTRAL**  
 CALIFICACIÓN Y REGULACIÓN DEL SUELO

PLANO Nº 3-3  
 HOJA 22  
 ESCALA 1:1.000