


El documento adjunto se corresponde con la imagen electrónica obtenida por el Ayuntamiento de Aspe, con la validez y eficacia derivadas de la Ley 11/2007, y normas de desarrollo, mediante un proceso de digitalización conforme con la normativa citada y el Reglamento de la administración electrónica del Ayuntamiento de Aspe. Dicho documento puede ser comprobado mediante el Código Seguro de Verificación: 10704227340634752441 en <https://sede.aspe.es/eParticipa>.

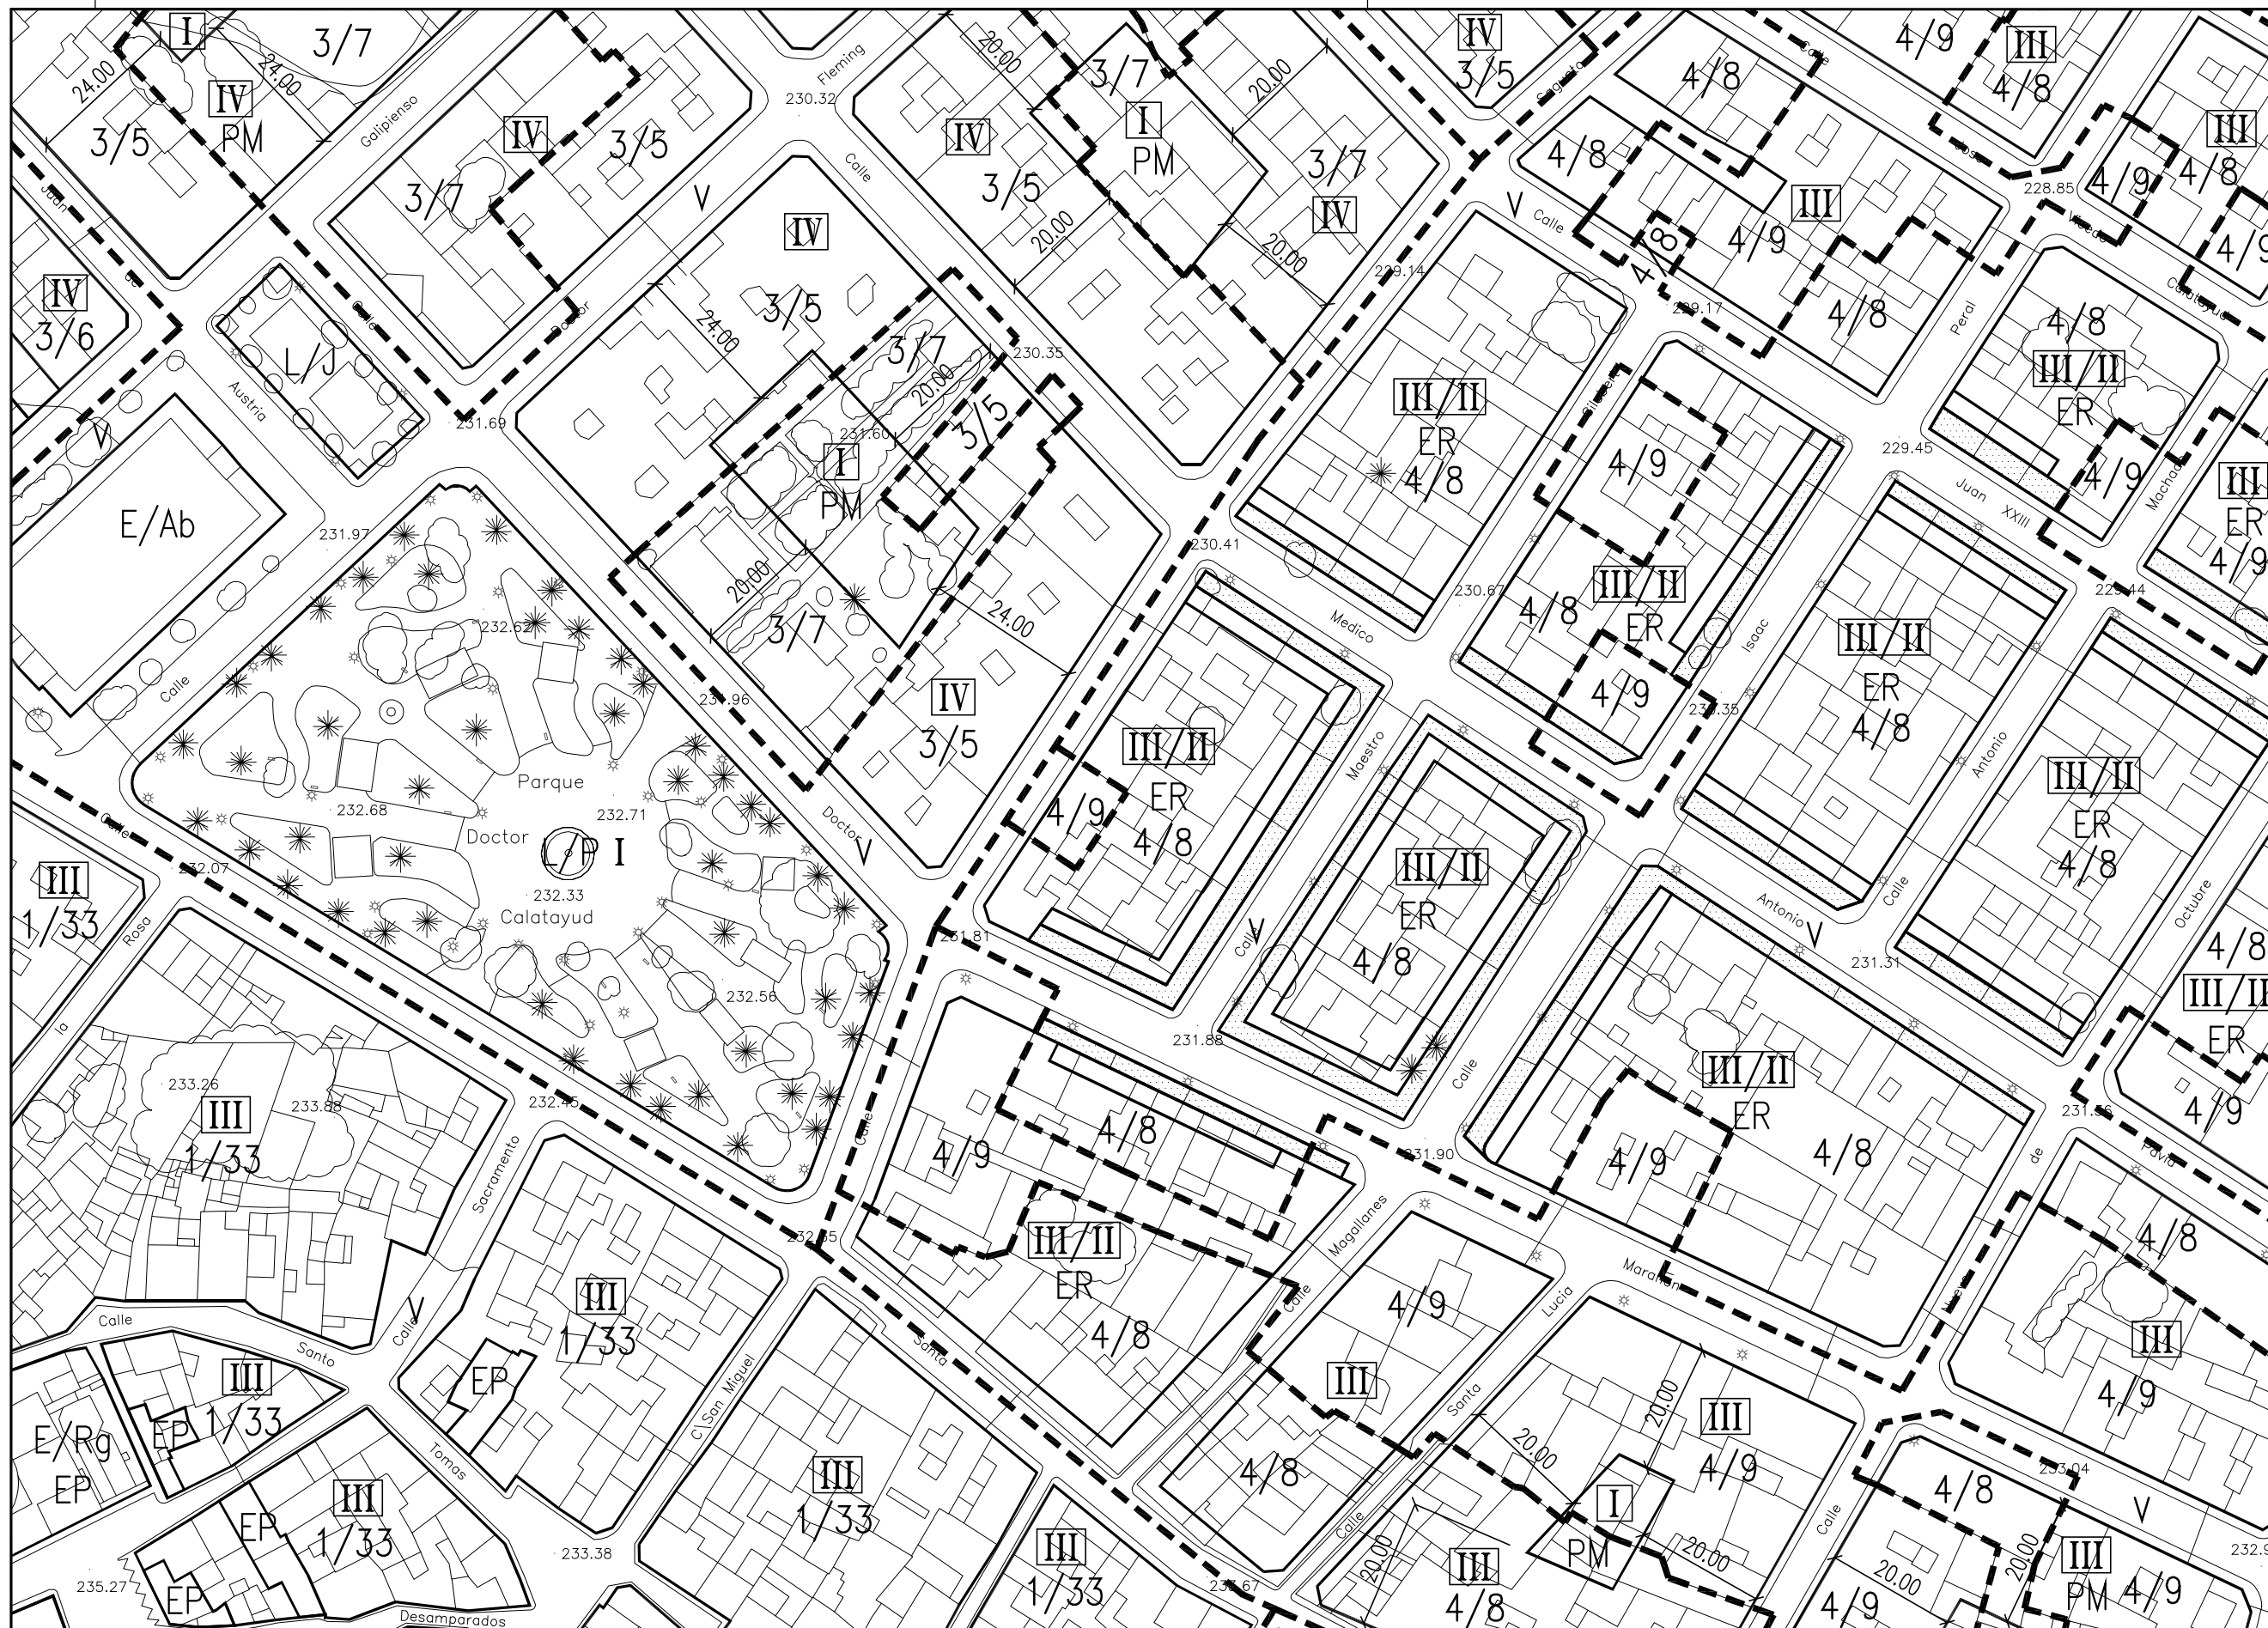

### LEYENDA

**PERÍMETROS:**  
 - PERÍMETRO DEL SUELO URBANO  
 - PERÍMETRO DE ÁREA DE REPARTO

**ALINEACIONES:**  
 - ALINEACIÓN EXTERIOR  
 - ALINEACIÓN DE FACHADA  
 - LIMITE DE PLANTAS PERMITIDAS

**CÓDIGOS:**  
 - Nº DE ZONA  
 - Nº DE ÁREA DE REPARTO  
 - TIPOLOGÍA DE LA EDIFICACIÓN ( CUANDO APARECEN DOS ALTURAS, SE REFIERE A LOS RETRANQUEOS DE ÚLTIMA PLANTA)  
 - Nº DE PLANTAS PERMITIDAS ( CUANDO APARECEN DOS ALTURAS, SE REFIERE A LOS RETRANQUEOS DE ÚLTIMA PLANTA)  
 - ESPACIO LIBRE PRIVADO  
 - EDIFICIO PROTEGIDO  
 - ÁREAS DE PLANEAMIENTO DIFERIDO.  
 - PLAN DE REFORMA INTERIOR  
 - PLAN ESPECIAL  
 - ESTUDIO DE DETALLE

**SISTEMAS**  
 - SISTEMA DE ESPACIOS LIBRES  
 - JARDINES  
 - PARQUE URBANO  
 - DR. CALATAYUD  
 - TARIFA  
 - LAS FUENTES  
 - CANTAL DE ERAES  
 - SISTEMA VIARIO  
 - 16. — ancho vial 16 mt.  
 - 230,50 — rasante calzada  
 - SISTEMA DE EQUIPAMIENTO COMUNITARIO  
 - Do — Docente  
 - Cu — Cultural  
 - Re — Recreativo  
 - Sa — Sanitario  
 - Bs — Bienestar Social  
 - Dp — Deportivo  
 - Rg — Religioso  
 - Ab — Abastecimiento  
 - Ad — Administrativo  
 - Sp — Seguridad  
 - Cm — Cementerio  
 - \* — (Equipamiento en planta baja)  
 - SISTEMA DE INFRAESTRUCTURAS Y SERVICIOS TÉCNICOS

N

15	23	30
16	24	31
17	25	32

EXCMO. AYUNTAMIENTO DE LA VILLA DE ASPE

REFUNDIDO DEL PLAN GENERAL DE ORDENACIÓN URBANA - ASPE - JULIO 2013

EL ARQUITECTO MUNICIPAL LUIS GAONA URDIALES

**NÚCLEO CENTRAL**  
CALIFICACIÓN Y REGULACIÓN DEL SUELO

**PLANO Nº 3-3**  
HOJA 24  
ESCALA 1:1.000