


El documento adjunto se corresponde con la imagen electrónica obtenida por el Ayuntamiento de Aspe, con la validez y eficacia derivadas de la Ley 11/2007, y normas de desarrollo, mediante un proceso de digitalización conforme con la normativa citada y el Reglamento de la administración electrónica del Ayuntamiento de Aspe. Dicho documento puede ser comprobado mediante el Código Seguro de Verificación: 10704227656734322745 en <https://sede.aspe.es/eParticipa>.

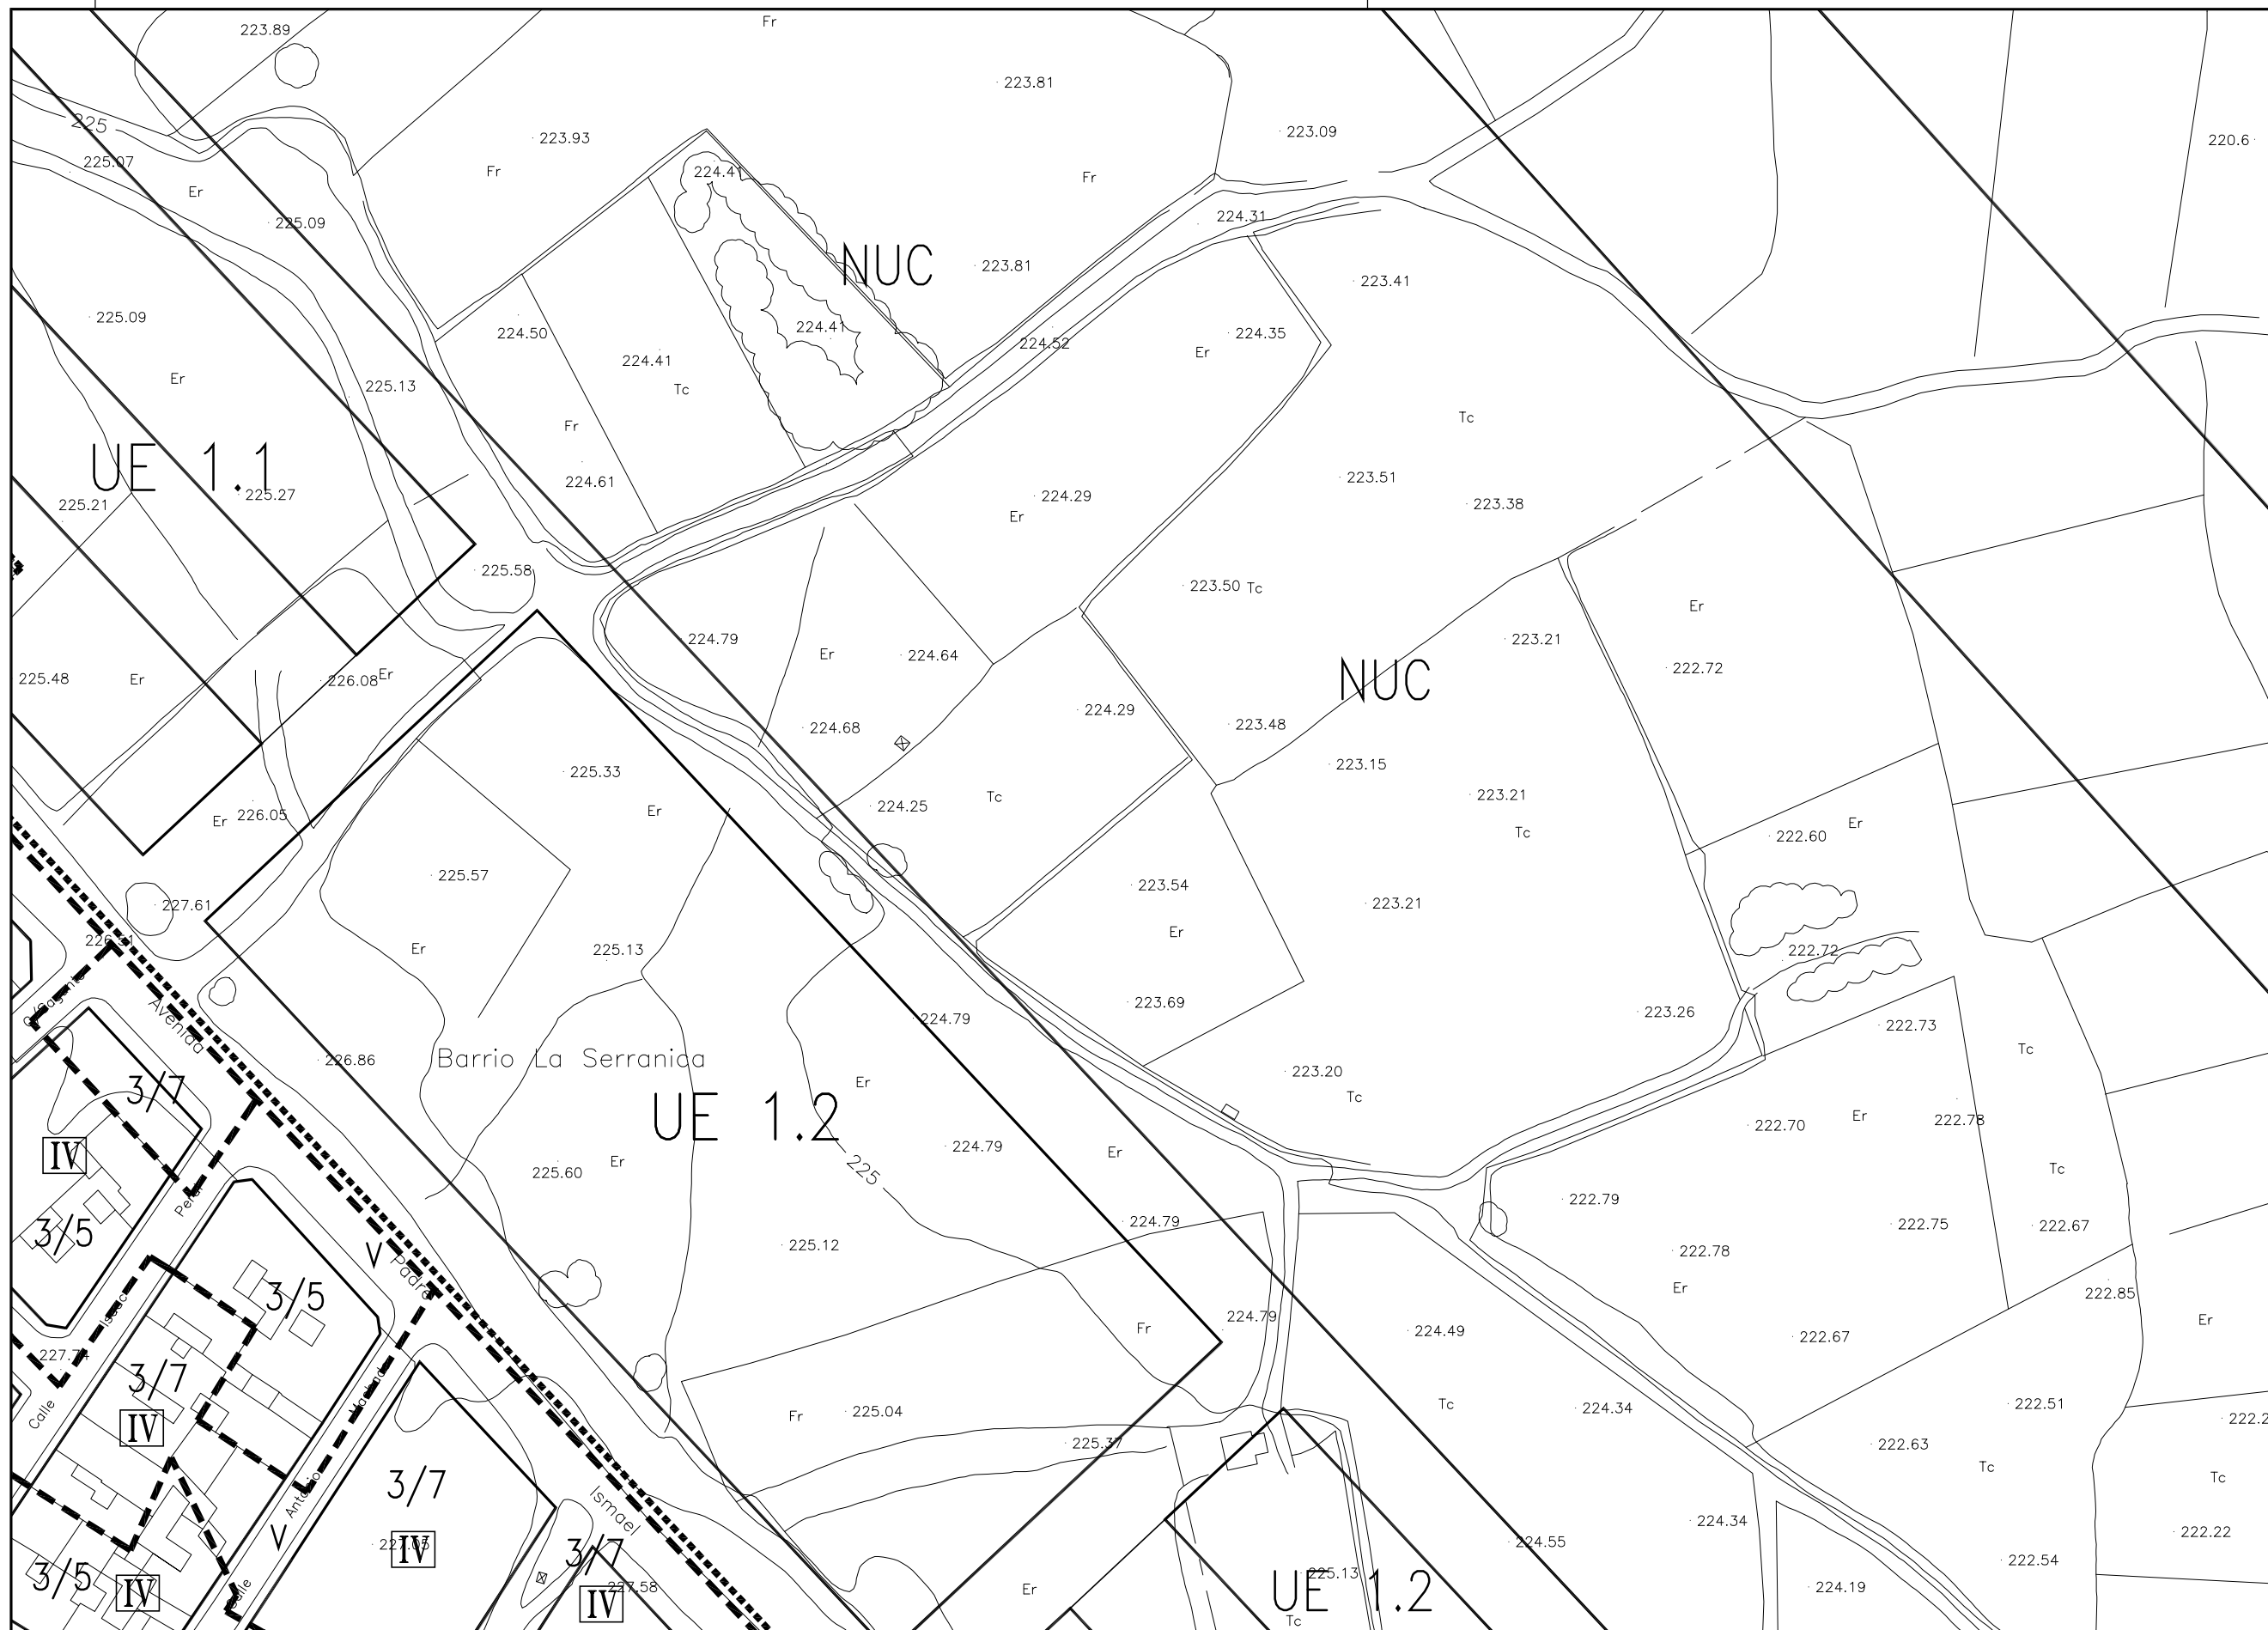

LEYENDA

PERÍMETROS:
 ■■■■■ PERÍMETRO DEL SUELO URBANO
 ■■■■■ PERÍMETRO DE ÁREA DE REPARTO

ALINEACIONES:
 ——— ALINEACIÓN EXTERIOR
 ——— ALINEACIÓN DE FACHADA
 ——— LIMITE DE PLANTAS PERMITIDAS

CÓDIGOS:
 3/5 N° DE ZONA
 3/5 N° DE ÁREA DE REPARTO

ER TIPOLOGÍA DE LA EDIFICACIÓN
 (CUANDO APARECEN DOS ALTURAS, SE REFIERE A LOS RETRANQUEOS DE ÚLTIMA PLANTA)

III N° DE PLANTAS PERMITIDAS
 (CUANDO APARECEN DOS ALTURAS, SE REFIERE A LOS RETRANQUEOS DE ÚLTIMA PLANTA)

■ ESPACIO LIBRE PRIVADO

EP EDIFICIO PROTEGIDO

ÁREAS DE PLANEAMIENTO DIFERIDO.

PRI PLAN DE REFORMA INTERIOR
 PE PLAN ESPECIAL
 ED ESTUDIO DE DETALLE

SISTEMAS
 L/ SISTEMA DE ESPACIOS LIBRES /J JARDINES /P PARQUE URBANO
 I _ DR. CALATAYUD
 II _ TARIFA
 III _ LAS FUENTES
 IV _ CANTAL DE ERAES

VI/ SISTEMA VIARIO
 —16— ancho vial 16 mt.
 ●230,50 — rasante calzada

E/ SISTEMA DE EQUIPAMIENTO COMUNITARIO
 Do _ Docente
 Cu _ Cultural
 Re _ Recreativo
 Sa _ Sanitario
 Bs _ Bienestar Social
 Dp _ Deportivo
 Rg _ Religioso
 Ab _ Abastecimiento
 Ad _ Administrativo
 Sp _ Seguridad
 Cm _ Cementerio
 * _ (Equipamiento en planta baja)

Is SISTEMA DE INFRAESTRUCTURAS Y SERVICIOS TÉCNICOS

N

22		
23	30	
24	31	

EXCMO. AYUNTAMIENTO DE LA VILLA DE ASPE

REFUNDIDO DEL PLAN GENERAL DE ORDENACIÓN URBANA - ASPE - JULIO 2013

EL ARQUITECTO MUNICIPAL LUIS GAONA URDIALES

NÚCLEO CENTRAL CALIFICACIÓN Y REGULACIÓN DEL SUELO

PLANO Nº 3-3 HOJA 30 ESCALA 1:1.000