


El documento adjunto se corresponde con la imagen electrónica obtenida por el Ayuntamiento de Aspe, con la validez y eficacia derivadas de la Ley 11/2007, y normas de desarrollo, mediante un proceso de digitalización conforme con la normativa citada y el Reglamento de la administración electrónica del Ayuntamiento de Aspe. Dicho documento puede ser comprobado mediante el Código Seguro de Verificación: 10704230147611623032 en <https://sede.aspe.es/eParticipa>.

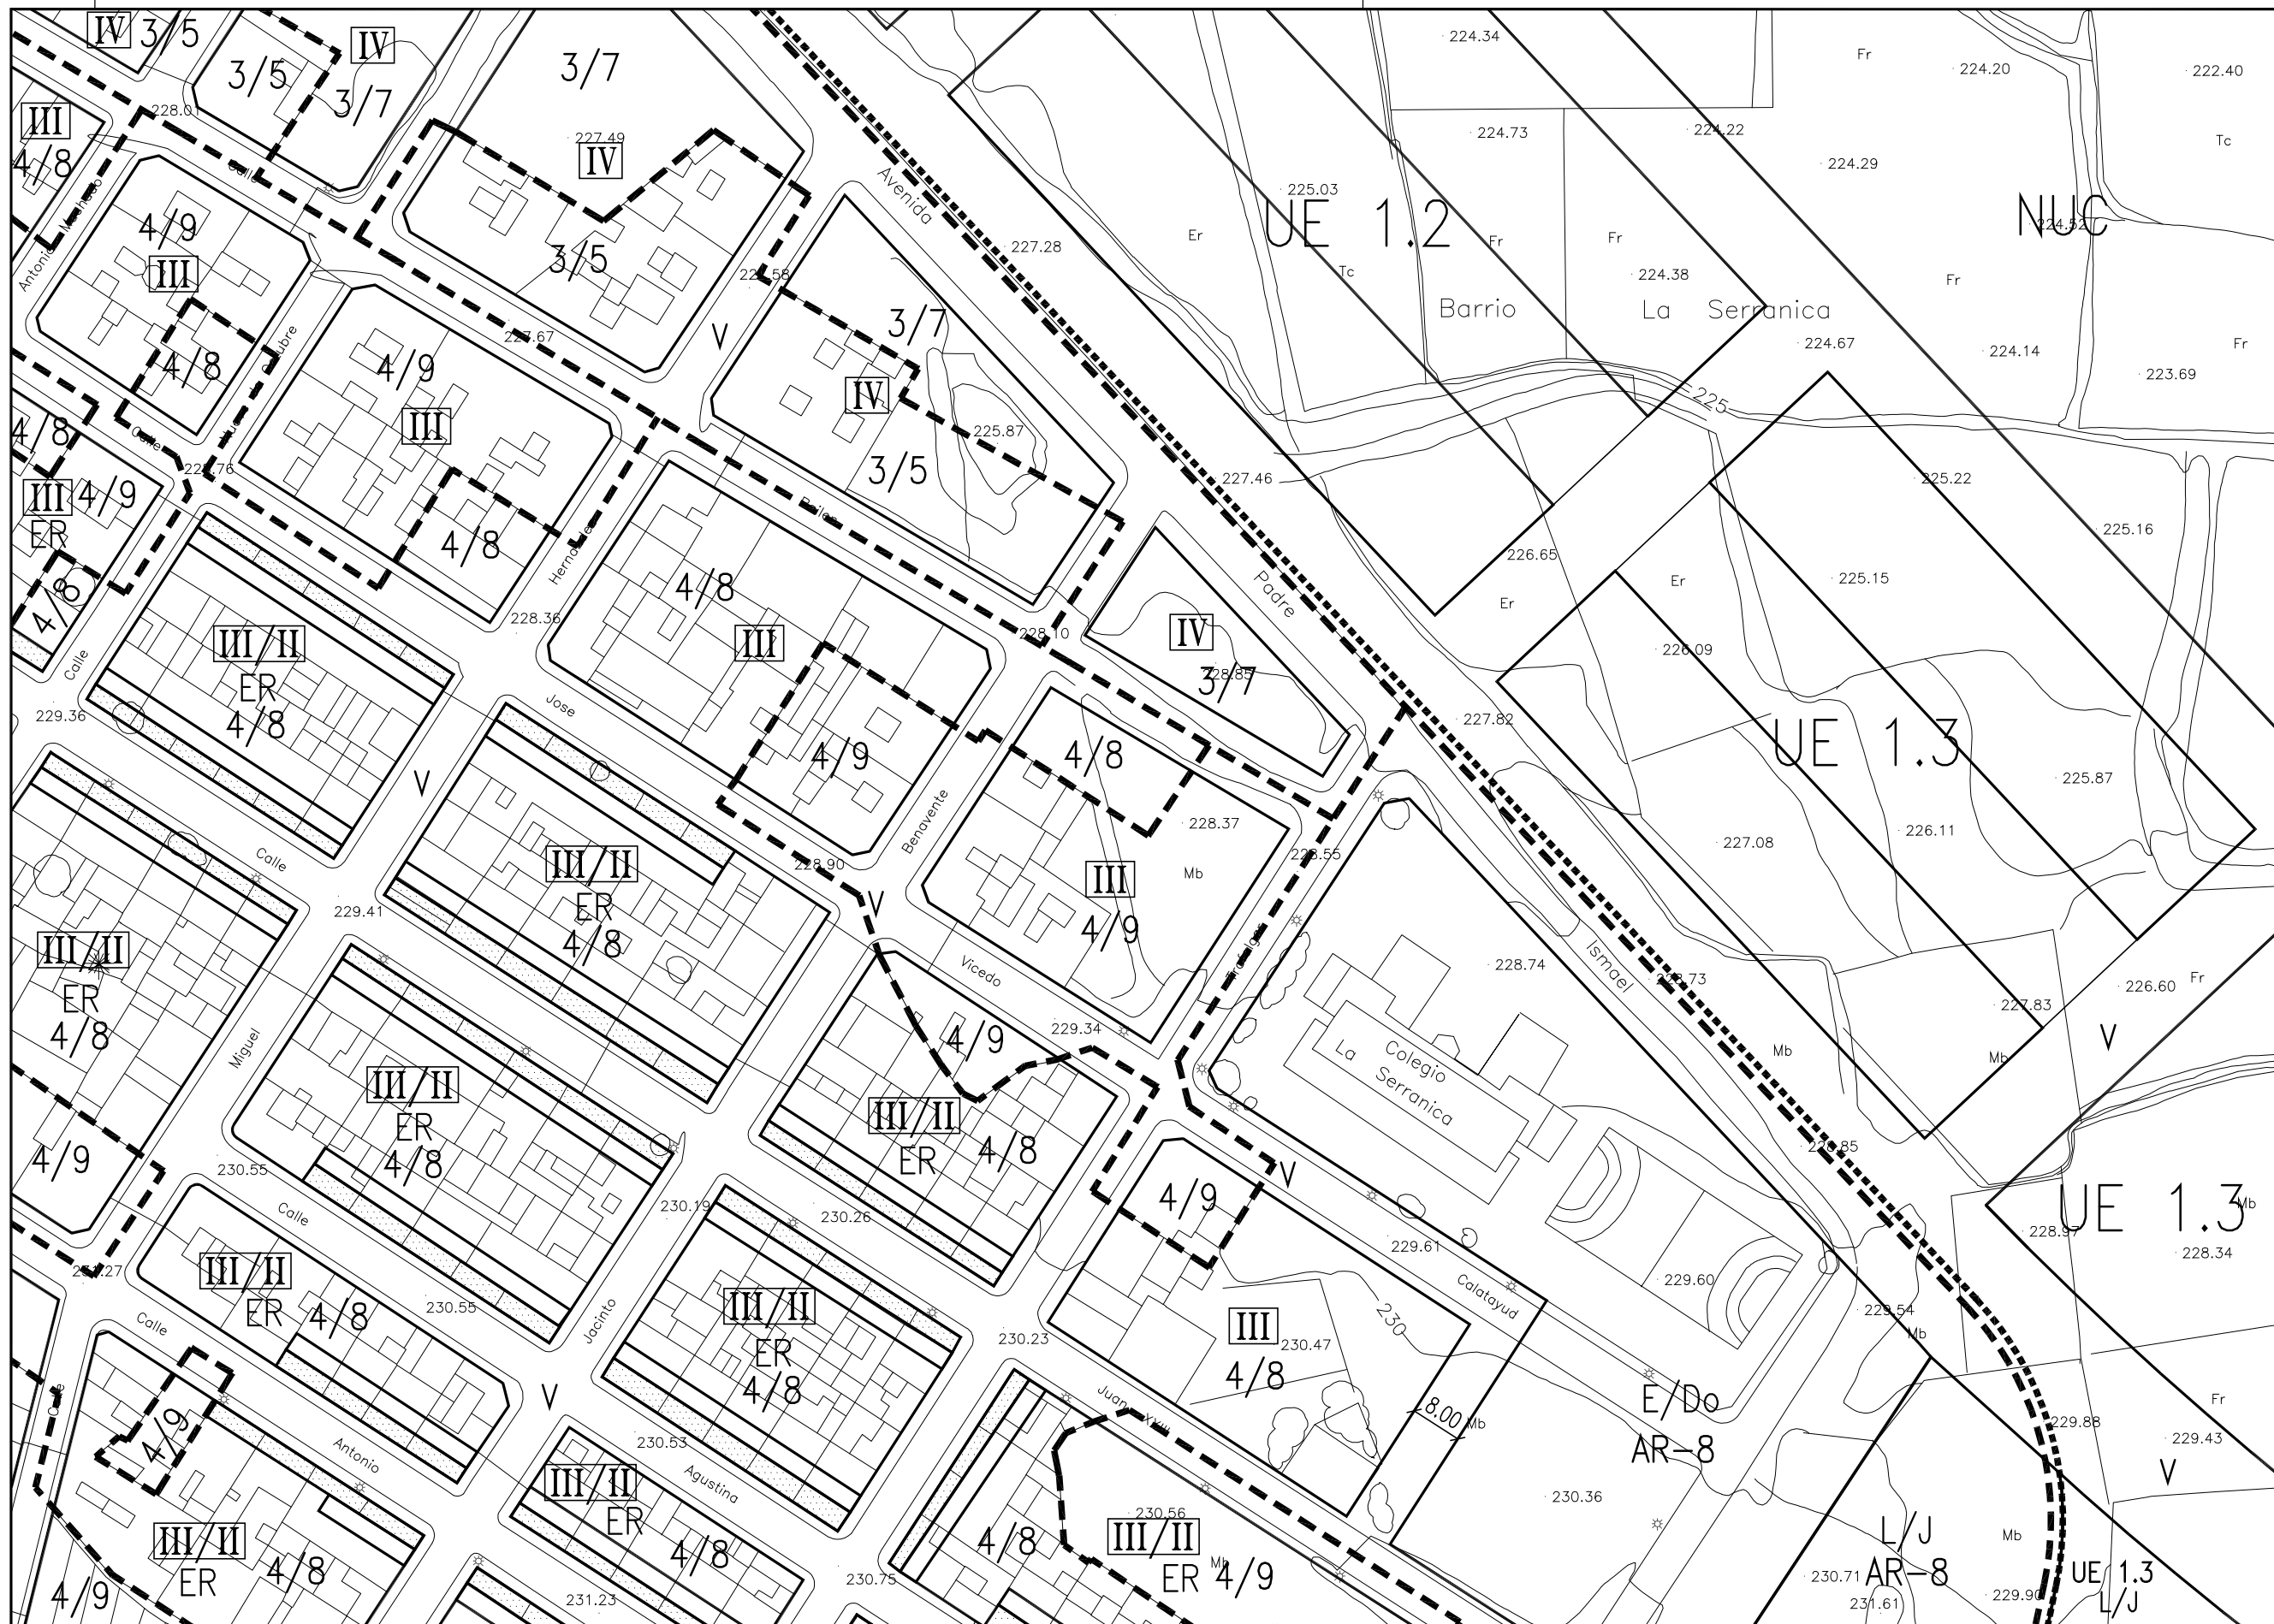

### LEYENDA

**PERÍMETROS:**  
 - PERÍMETRO DEL SUELO URBANO  
 - PERÍMETRO DE ÁREA DE REPARTO

**ALINEACIONES:**  
 - ALINEACIÓN EXTERIOR  
 - ALINEACIÓN DE FACHADA  
 - LIMITE DE PLANTAS PERMITIDAS

**CÓDIGOS:**  
 - Nº DE ZONA  
 - Nº DE ÁREA DE REPARTO  
 - TIPOLOGÍA DE LA EDIFICACIÓN (CUANDO APARECEN DOS ALTURAS, SE REFIERE A LOS RETRANQUEOS DE ÚLTIMA PLANTA)  
 - Nº DE PLANTAS PERMITIDAS (CUANDO APARECEN DOS ALTURAS, SE REFIERE A LOS RETRANQUEOS DE ÚLTIMA PLANTA)  
 - ESPACIO LIBRE PRIVADO  
 - EDIFICIO PROTEGIDO  
 - ÁREAS DE PLANEAMIENTO DIFERIDO  
 - PLAN DE REFORMA INTERIOR  
 - PLAN ESPECIAL  
 - ESTUDIO DE DETALLE

**SISTEMAS**  
 - SISTEMA DE ESPACIOS LIBRES / JARDINES / P PARQUE URBANO  
 I - DR. CALATAYUD  
 II - TARIFA  
 III - LAS FUENTES  
 IV - CANTAL DE ERAES  
 - SISTEMA VIARIO  
 -16.- ancho vial 16 mt.  
 -230,50 - rasante calzada  
 - SISTEMA DE EQUIPAMIENTO COMUNITARIO  
 Do - Docente  
 Cu - Cultural  
 Re - Recreativo  
 Sa - Sanitario  
 Bs - Bienestar Social  
 Dp - Deportivo  
 Rg - Religioso  
 Ab - Abastecimiento  
 Ad - Administrativo  
 Sp - Seguridad  
 Cm - Cementerio  
 \* - (Equipamiento en planta baja)  
 - SISTEMA DE INFRAESTRUCTURAS Y SERVICIOS TÉCNICOS

N

23	30
24	31
25	32

EXCMO. AYUNTAMIENTO  
DE LA VILLA DE ASPE

REFUNDIDO DEL PLAN GENERAL  
DE ORDENACIÓN URBANA  
- ASPE - JULIO 2013

EL ARQUITECTO MUNICIPAL  
LUIS GAONA URDIALES

**NÚCLEO CENTRAL**  
CALIFICACIÓN Y REGULACIÓN DEL SUELO

**PLANO Nº 3-3**  
**HOJA 31**  
ESCALA 1:1.000