


S6 SECCION TRANSVERSAL 4.00m
CALLES: VA Y VB

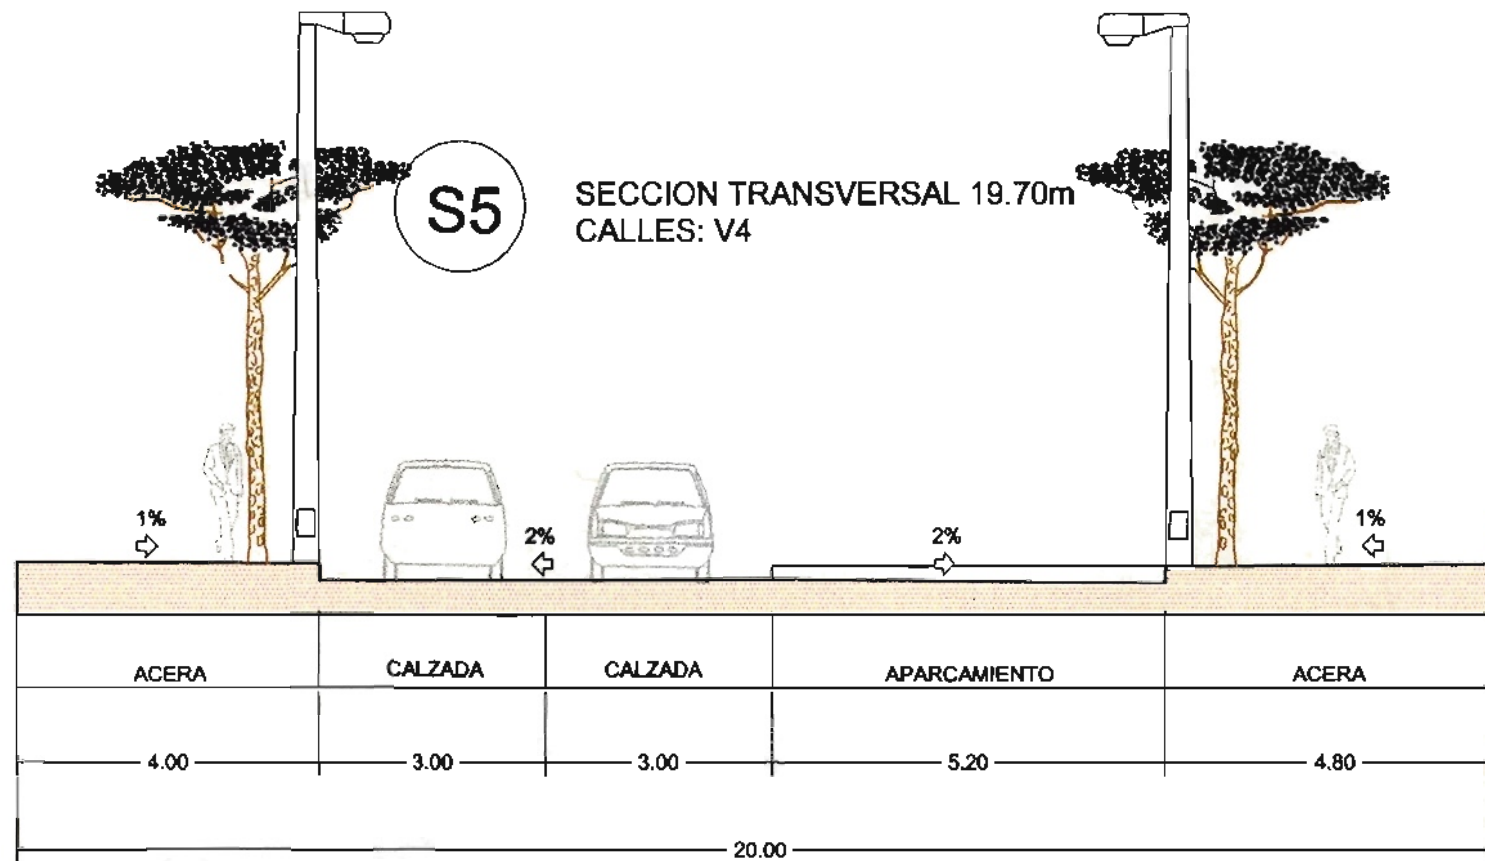

DILIGENCIA de Aprobación de modificaciones por el Ayuntamiento de Alzira fecha 26 ENE. 2001

EL SECRETARIO

CONSELL DE LA GENERALIDAD VALENCIANA
CONSELLERIA DE OBRAS PUBLICAS
URBANISMO Y TRANSPORTES
DILIGENCIA: Para hacer constar que este documento fue APROBADO DEFINITIVAMENTE
23 JUL. 2001
Fdo.: El Secretario de la Comisión Territorial de Urbanismo

DILIGENCIA de Aprobación de modificaciones por el Ayuntamiento de Alzira fecha 20 OCT. 2000

EL SECRETARIO

COLEGIO OFICIAL DE ARQUITECTOS DE LA COMUNIDAD VALENCIANA
VISADO
DEMARCAION DE ALICANTE

DILIGENCIA de Aprobación de modificaciones por el Ayuntamiento de Alzira fecha 09 FEB. 2001

EL SECRETARIO

CONSELL DE LA GENERALIDAD VALENCIANA
CONSELLERIA DE OBRAS PUBLICAS
URBANISMO Y TRANSPORTES

PROMOTOR	TITULO	AUTOR	CLAVE	ESCALA	RESERVA DOTACIONAL	NUMERO
PROMOTORA VILLA SAN ISIDRO, S.L.	PLAN PARCIAL SECTOR 4-BIS ASPE	Mª Teresa Pareja Roca Arquitecta	517	1/100	SECCIONES DE CALLES	0.2
			FECHA			4 DE 4
			SEPTIEMBRE-00			