

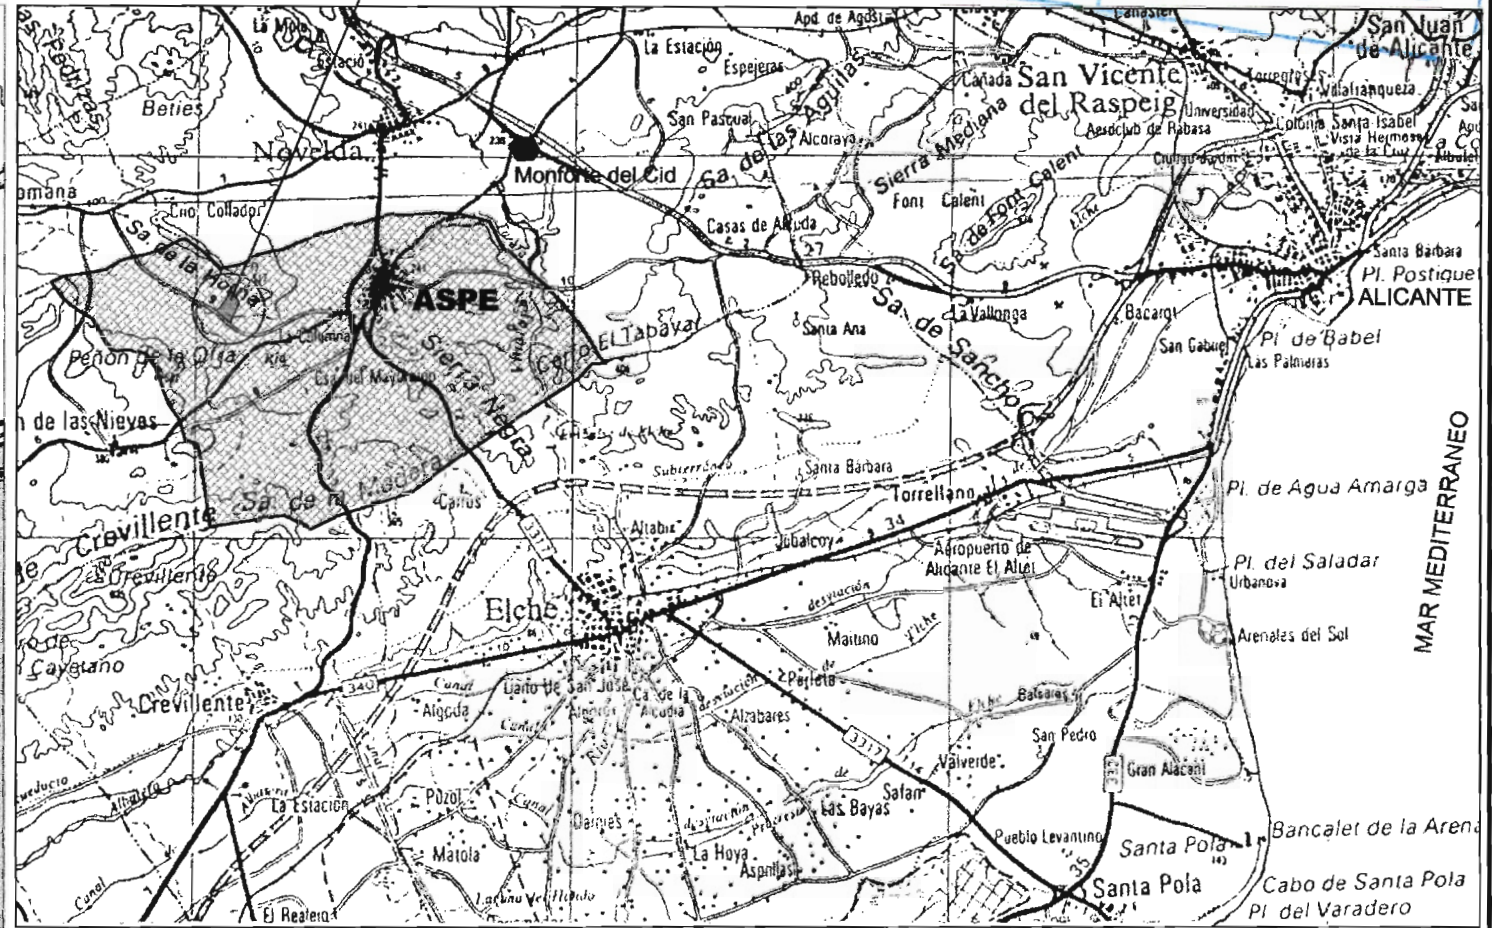


SECTOR S5

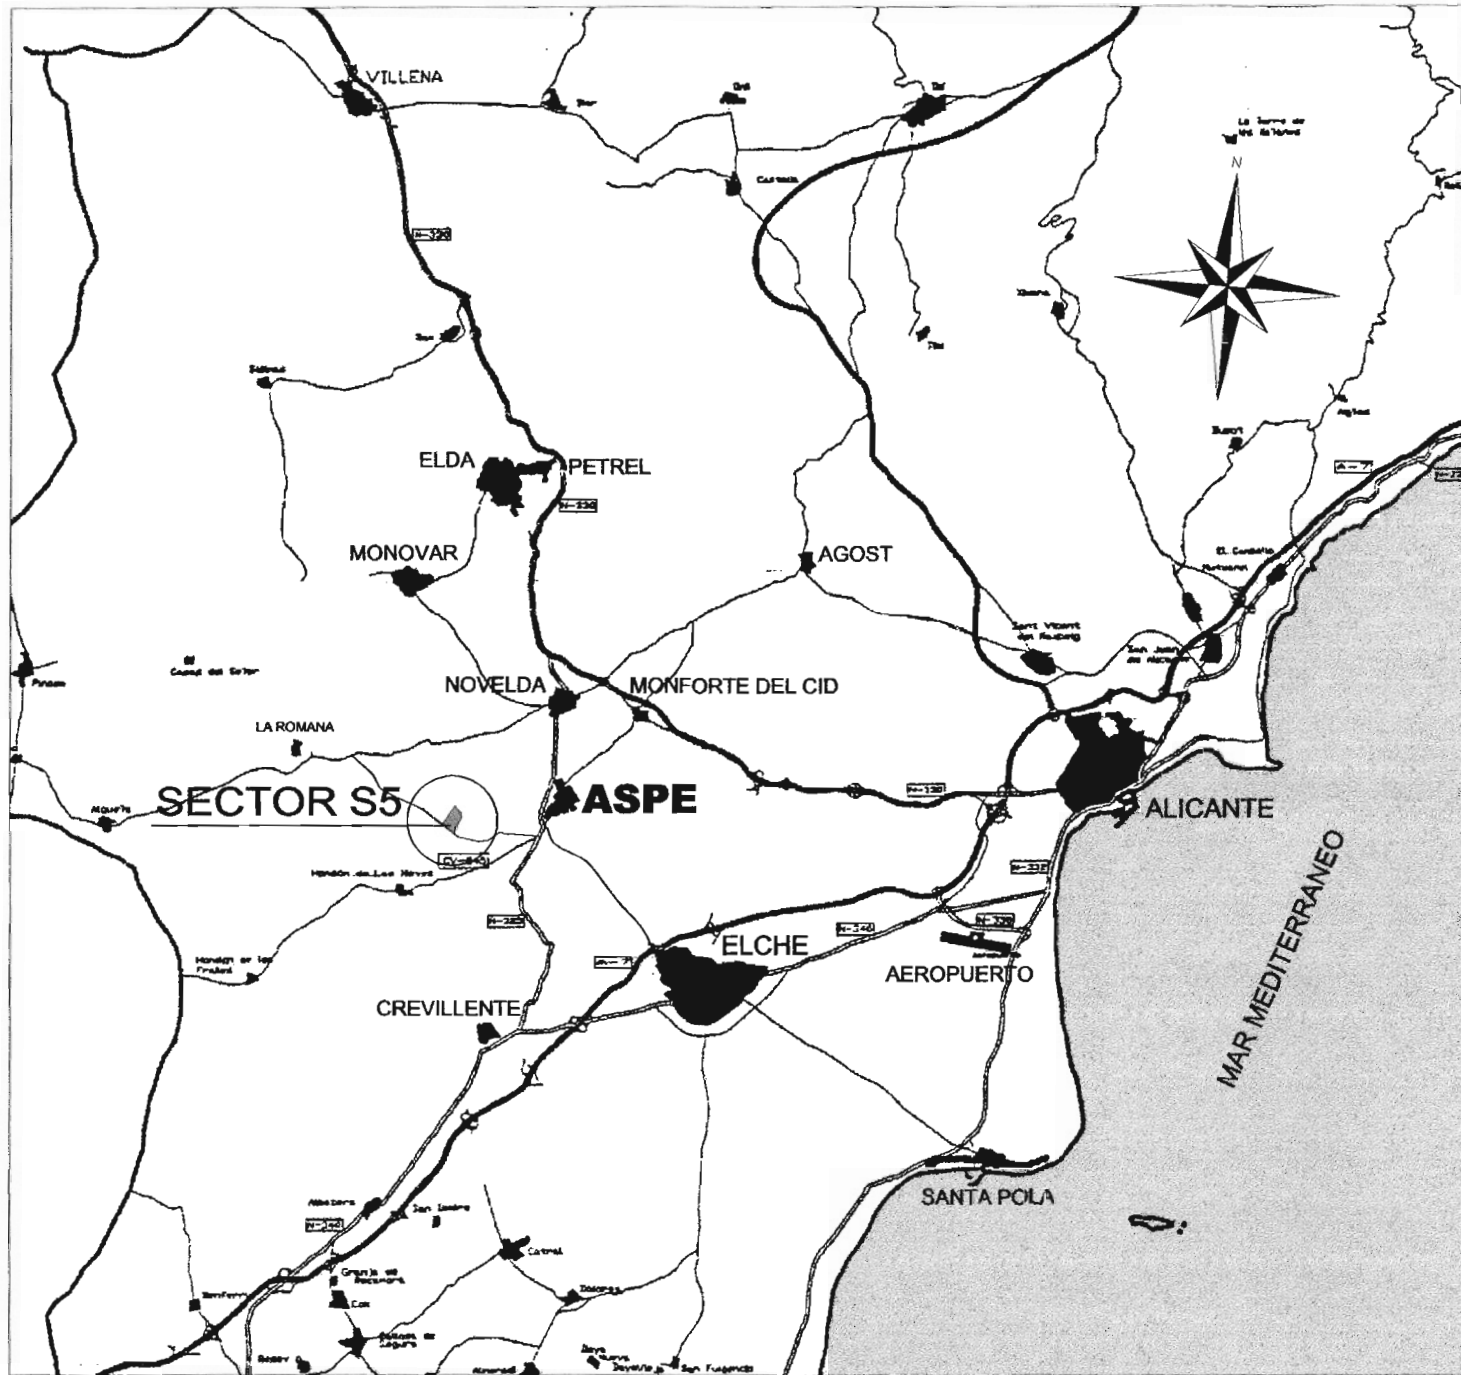

SIN ESCALA

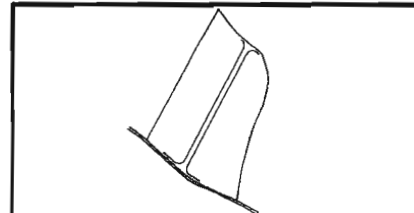

**PLAN PARCIAL
 DEL SECTOR URBANIZABLE S-5
 ASPE - ALICANTE**

SITUACIÓN Y EMPLAZAMIENTO

061-E03-PP



EMPRESA PROMOTORA
 C/José Alejo Bonmati, 4 03130-Santa Pola
 Tfno./Fax 96 669 23 11

BEGOÑA TORREGROSA GISBERT
 ARQUITECTO
 COL. Nº: 6.245

PP-1.1

ESCALA 1/400.000

"El presente proyecto es copia de su original del que es autor el Arquitecto Dña. Begonia Torregrosa Gisbert. Su utilización total o parcial, así como cualquier reproducción o cesión a terceros, requerirá la previa autorización expresa de su autor quedando en todo caso prohibida cualquier modificación unilateral del mismo".