

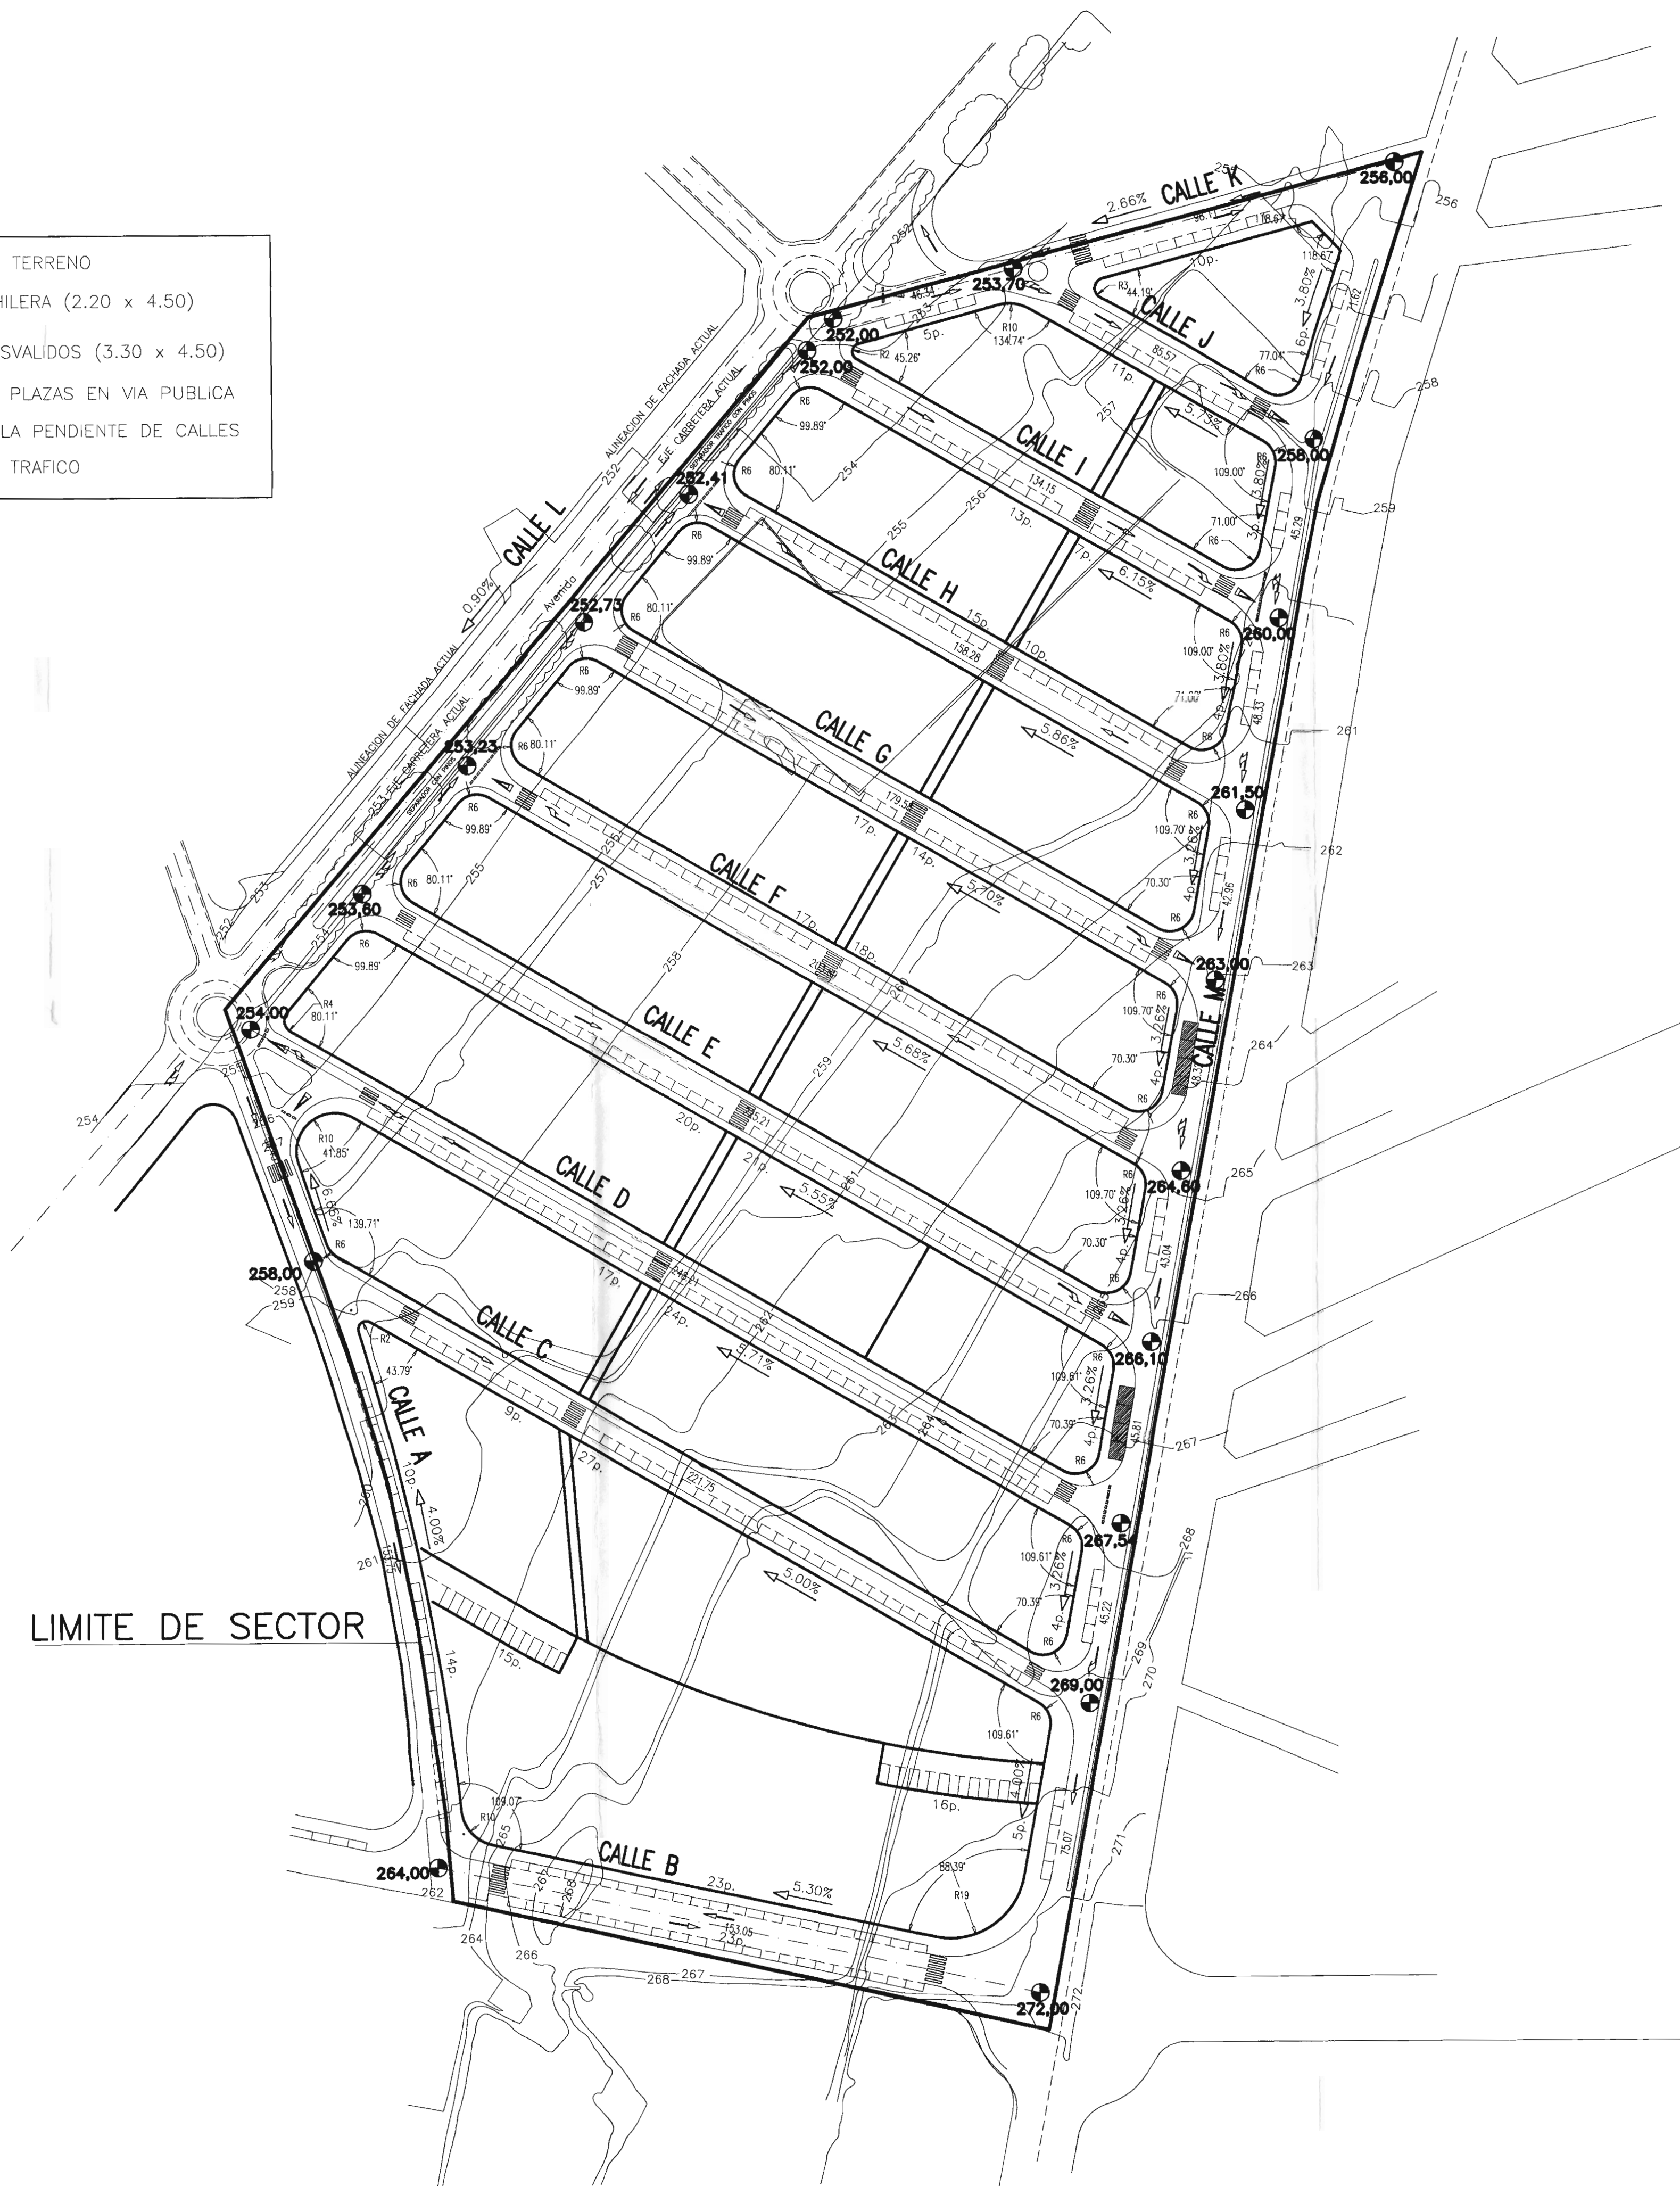
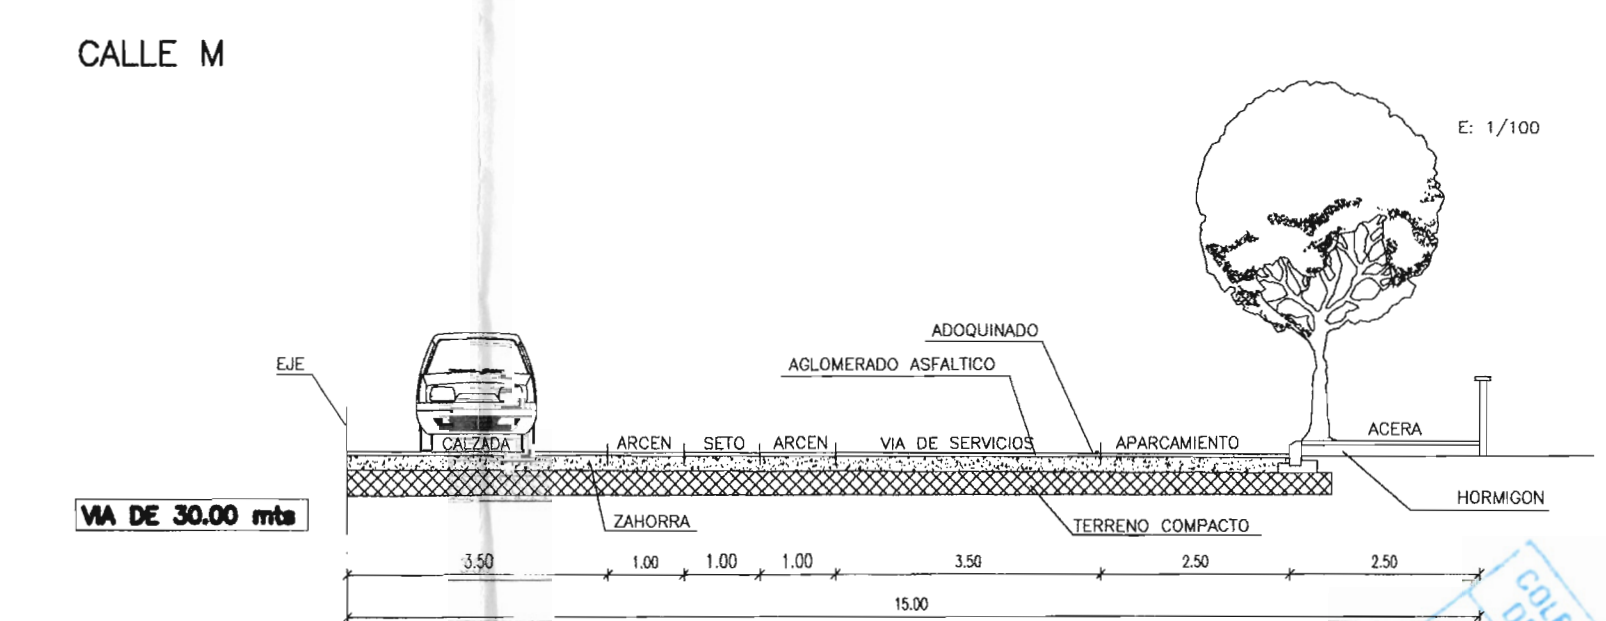
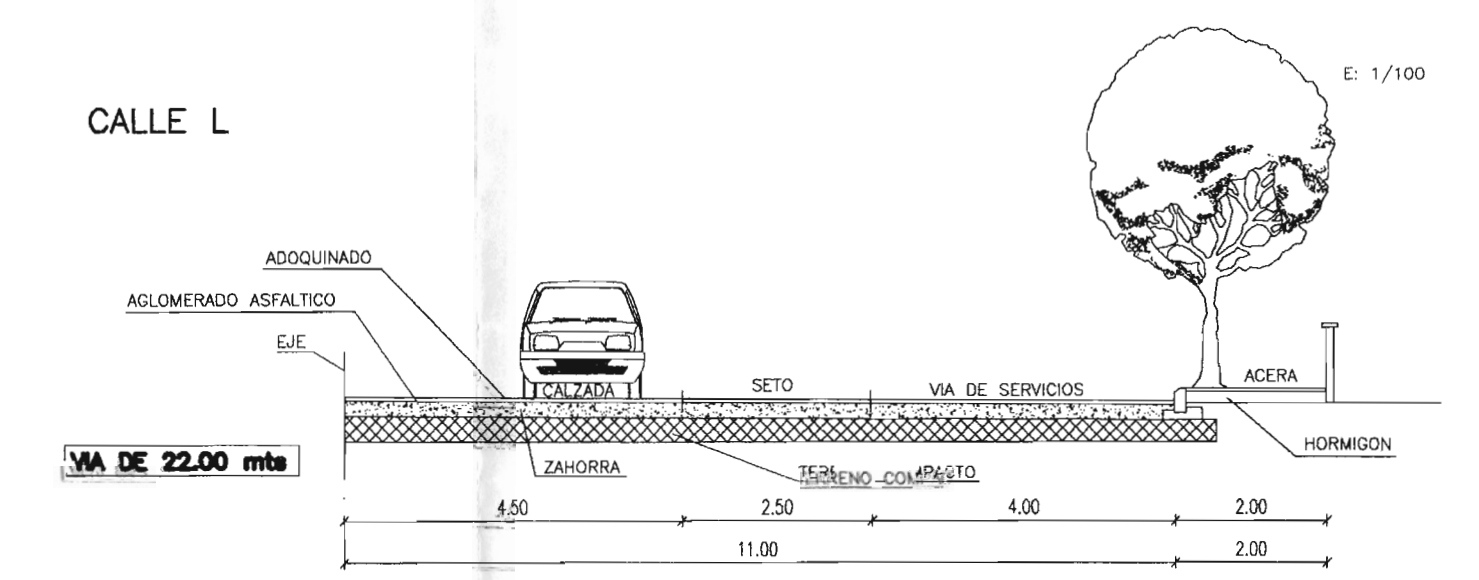
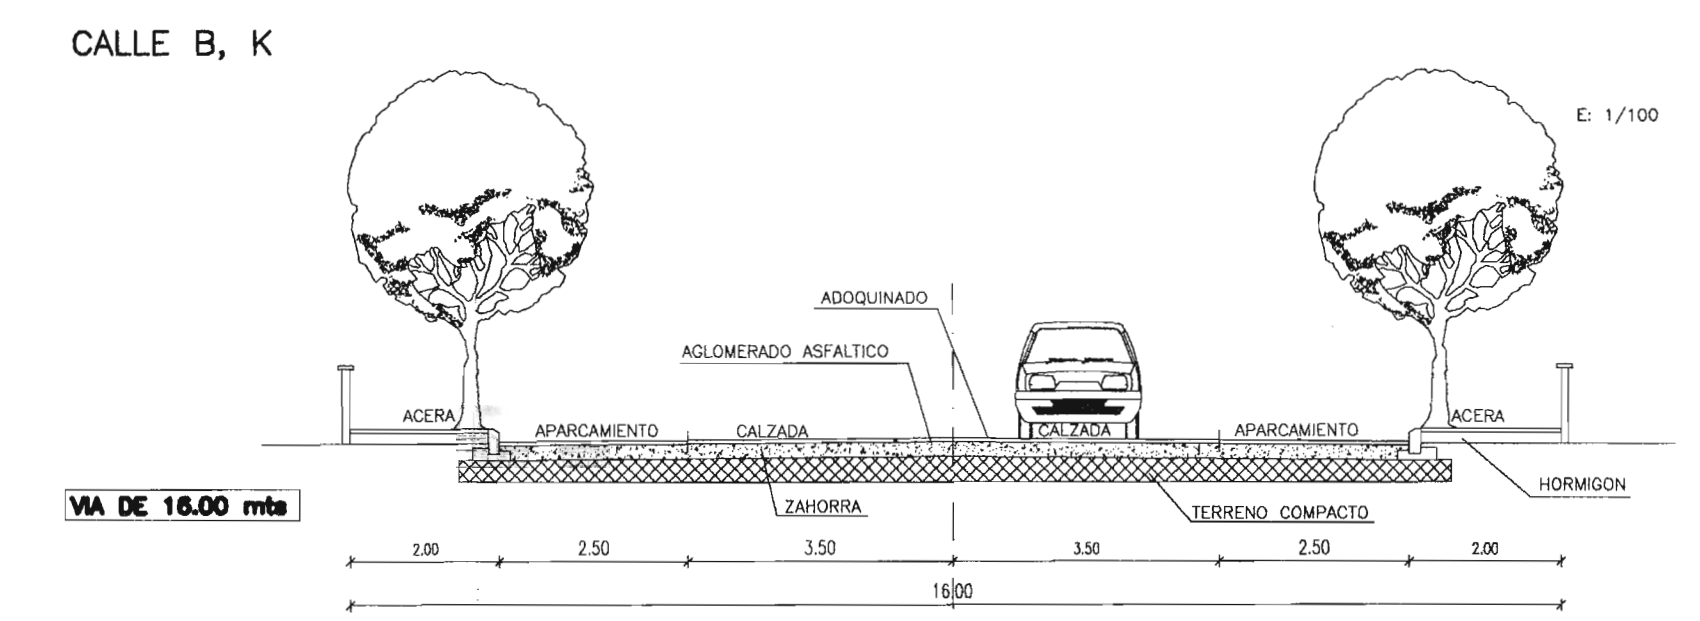


- RASANTE DEL TERRENO
- PLAZAS EN HILERA (2.20 x 4.50)
- PLAZAS MINUSVALIDOS (3.30 x 4.50)
- 359 TOTAL N° DE PLAZAS EN VIA PUBLICA
- SENTIDO DE LA PENDIENTE DE CALLES
- SENTIDO DEL TRAFICO

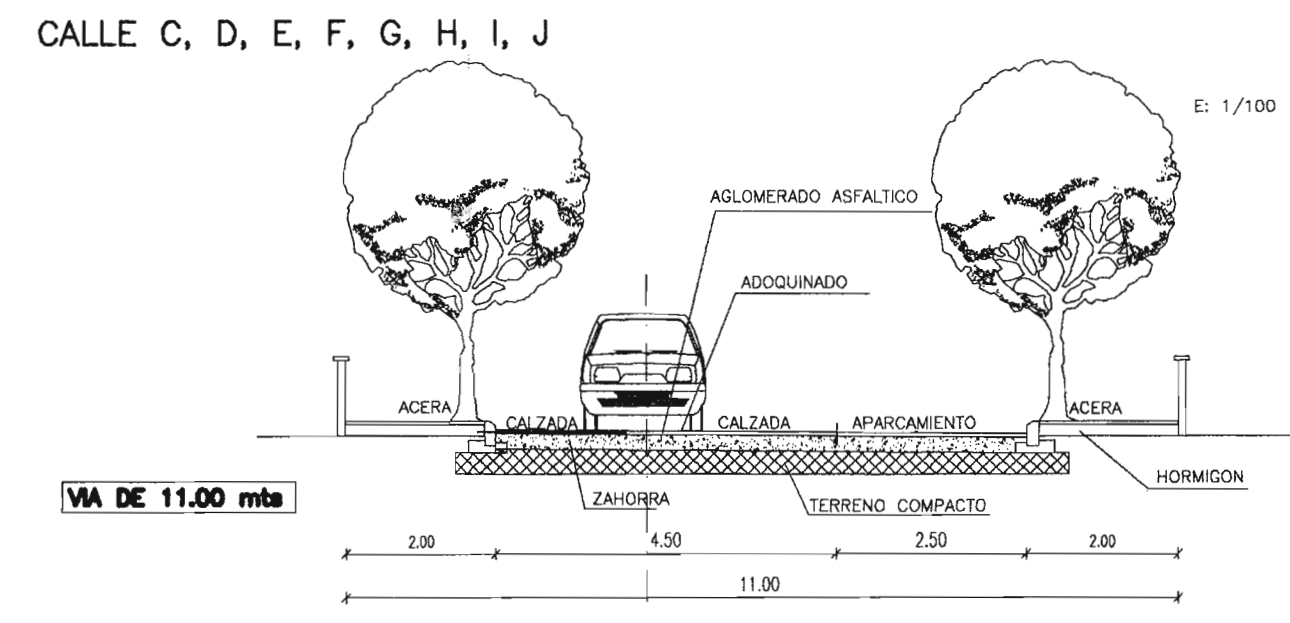

PERFILES TRANSVERSALES

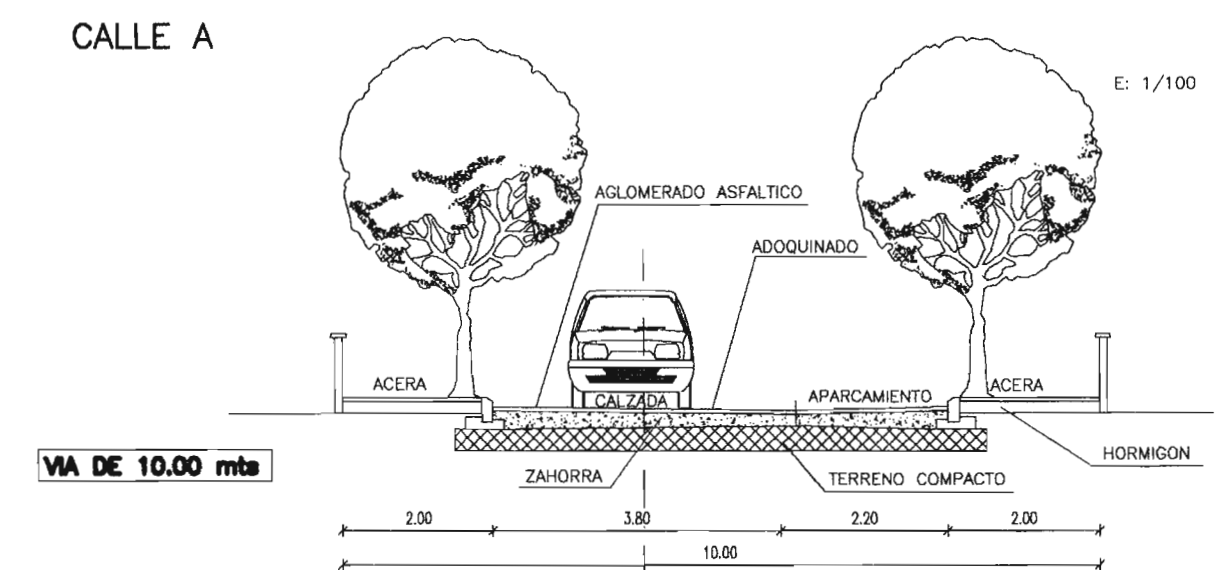

| | | | |
|------------------------------------------------------------|--|-----|---------------|
| PROYECTO | | | |
| PLAN PARCIAL SECTOR 3 DEL P.G.O.U. - ASPE | | | |
| SITUACION: SECTOR 3 . Avda. DE ELCHE - ASPE | | Nº | E: / 1.000 |
| PROMOTOR: GRUFADE S.L. | | 0.3 | FECHA: SEP-99 |
| PLANO DE: RED VIARIA Y PERFILES TRANSVERSALES | | | |
| ARQUITECTO: ANDRES NAVARRO SANCHEZ | | | |
| C/ Ramon y Cajal nº 1 E. 03180. TORREVIEJA TIF. 5.71.63.07 | | | |