



El documento adjunto se corresponde con la imagen electrónica obtenida por el Ayuntamiento de Aspe, con la validez y eficacia derivadas de la Ley 11/2007, y normas de desarrollo, mediante un proceso de digitalización conforme con la normativa citada y el Reglamento de la Administración electrónica del Ayuntamiento de Aspe. Dicho documento puede ser comprobado mediante el Código Seguro de Verificación: 10704227673365421775 en <https://sede.aspe.es/eParticipa>.

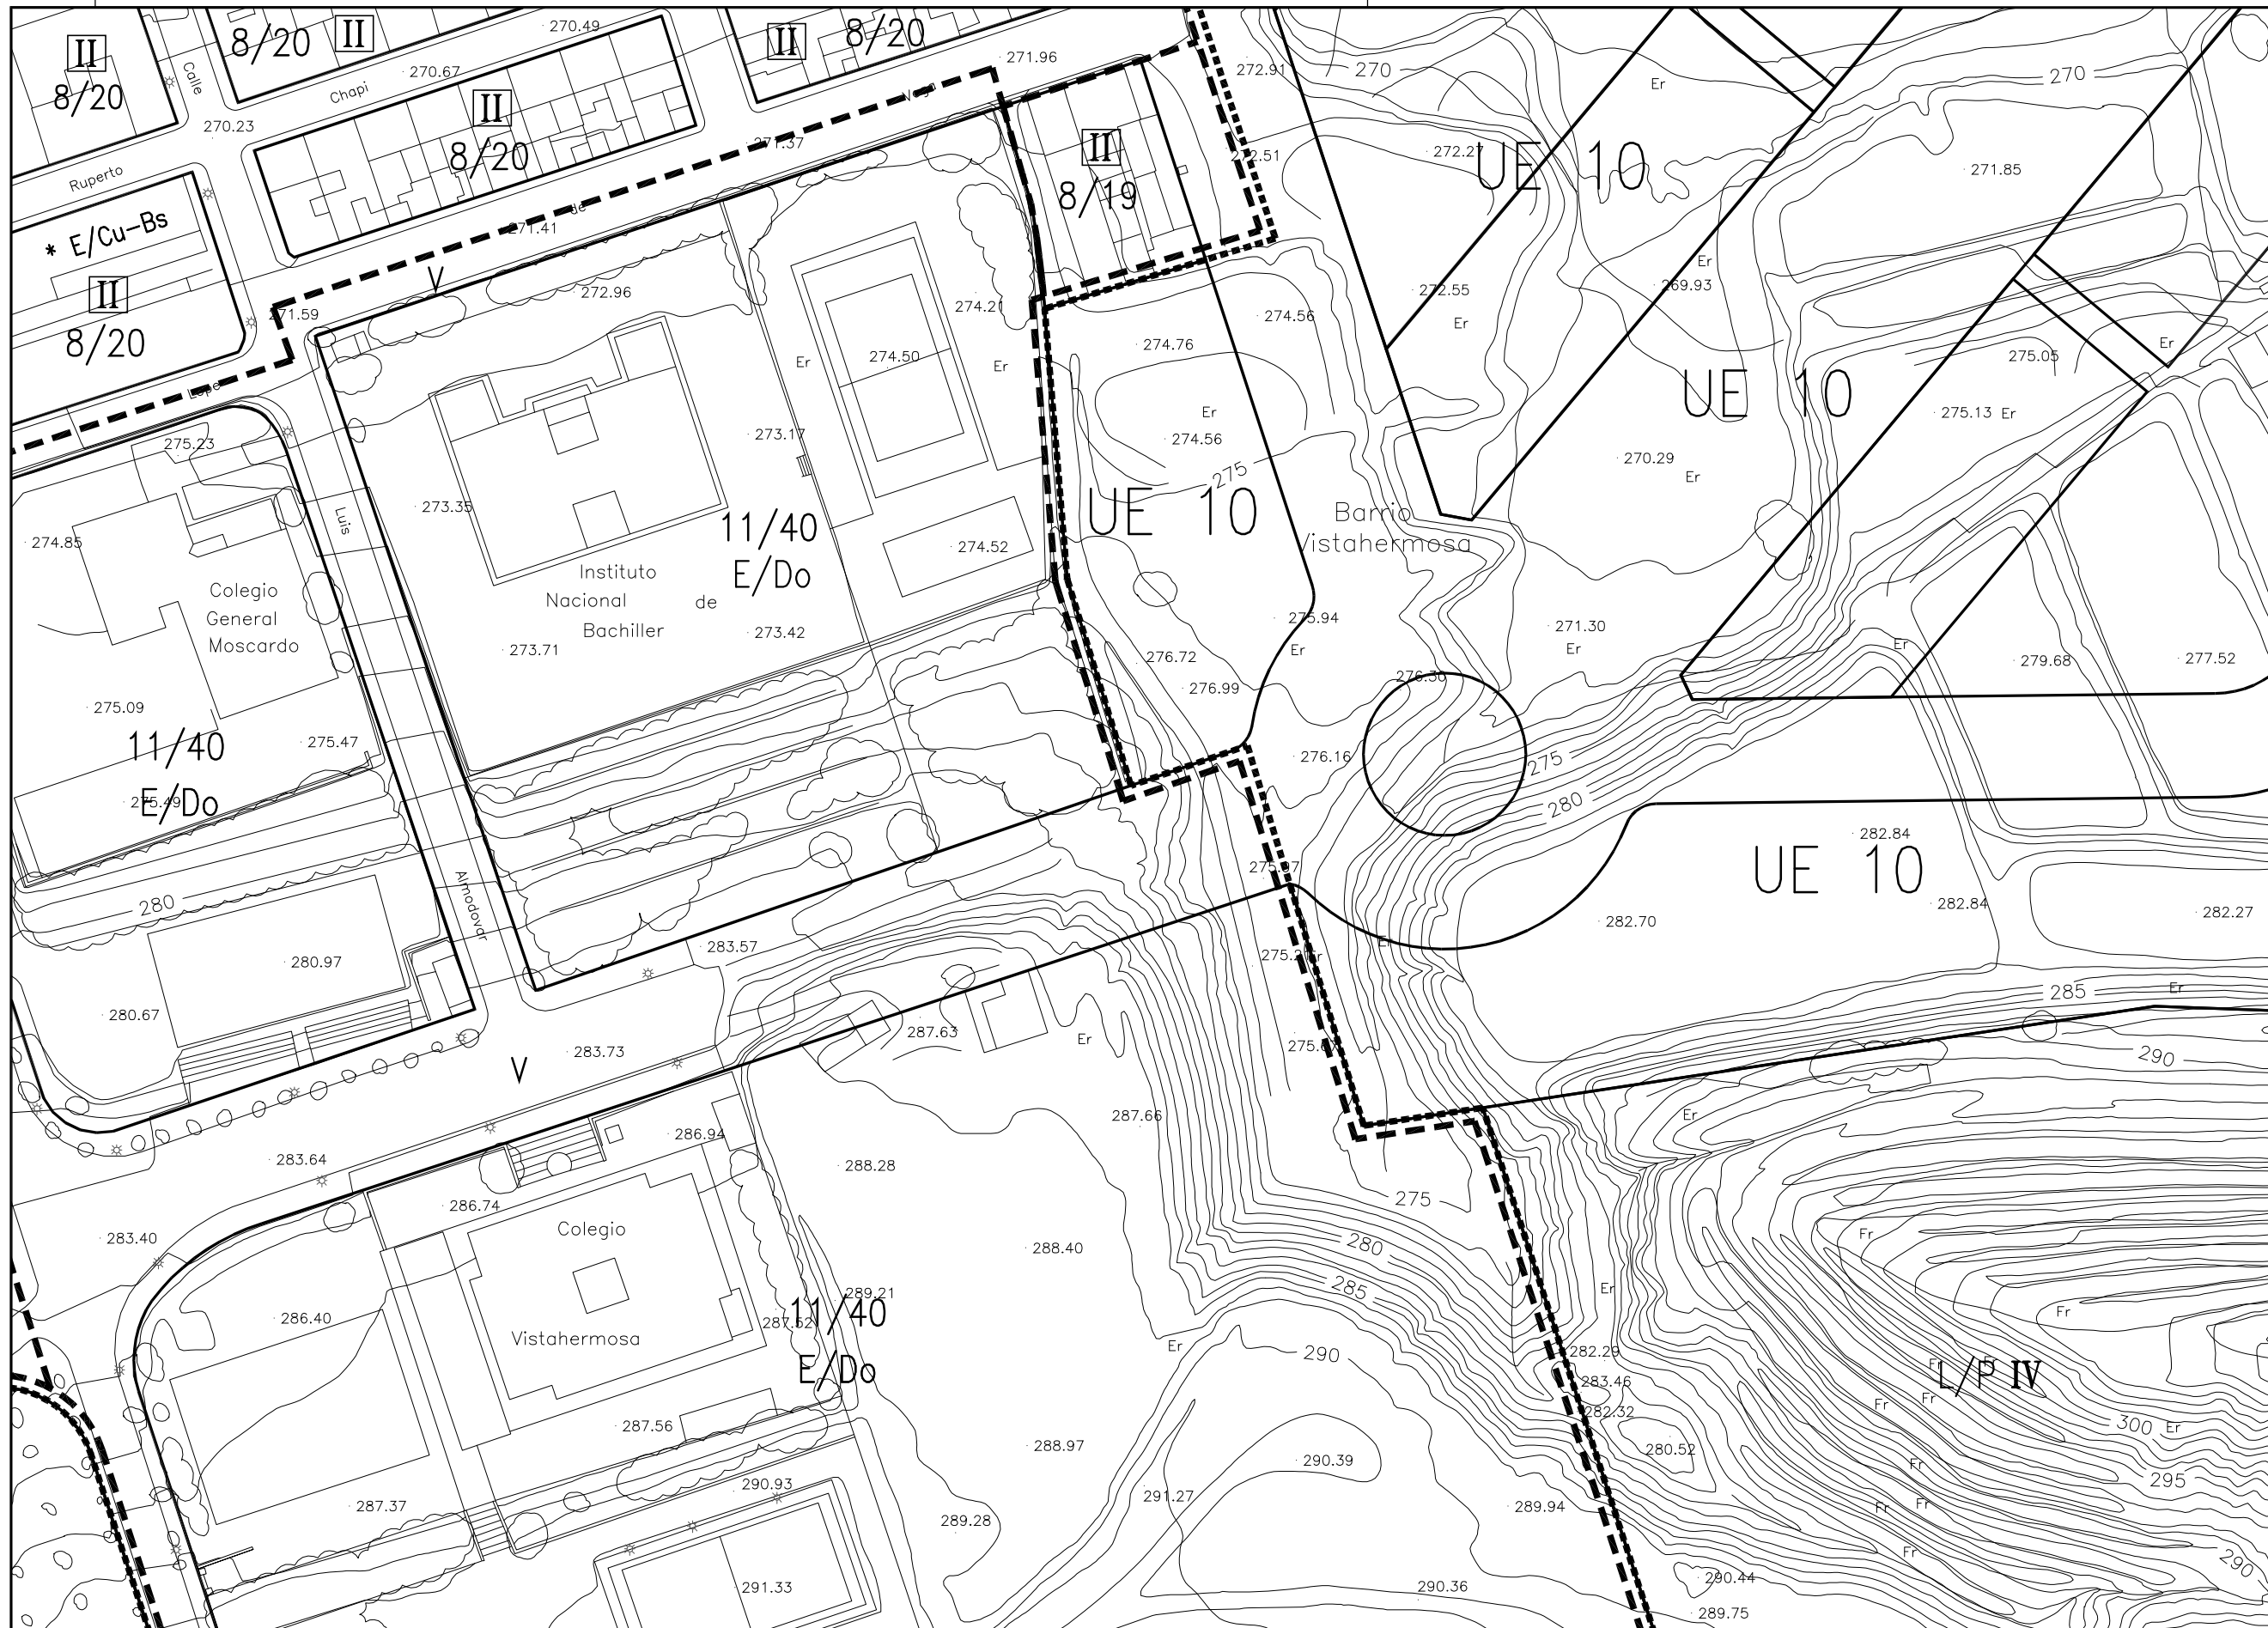

LEYENDA

- PERÍMETROS:**
- PERÍMETRO DEL SUELO URBANO
 - PERÍMETRO DE ÁREA DE REPARTO
- ALINEACIONES:**
- ALINEACIÓN EXTERIOR
 - ALINEACIÓN DE FACHADA
 - LIMITE DE PLANTAS PERMITIDAS
- CÓDIGOS:**
- 3/5 N° DE ZONA
 - 3/5 N° DE ÁREA DE REPARTO
 - Er TIPOLOGÍA DE LA EDIFICACIÓN (CUANDO APARECEN DOS ALTURAS, SE REFIERE A LOS RETRANQUEOS DE ÚLTIMA PLANTA)
 - III N° DE PLANTAS PERMITIDAS (CUANDO APARECEN DOS ALTURAS, SE REFIERE A LOS RETRANQUEOS DE ÚLTIMA PLANTA)
 - EP ESPACIO LIBRE PRIVADO
 - EP EDIFICIO PROTEGIDO
 - ÁREAS DE PLANEAMIENTO DIFERIDO.
 - PRI PLAN DE REFORMA INTERIOR
 - PE PLAN ESPECIAL
 - ED ESTUDIO DE DETALLE
- SISTEMAS**
- L/ SISTEMA DE ESPACIOS LIBRES /J JARDINES /P PARQUE URBANO
 - I - DR. CALATAYUD
 - II - TARIFA
 - III - LAS FUENTES
 - IV - CANTAL DE ERAES
 - V/ SISTEMA VIARIO
 - [-16.- ancho vial 16 mt.
 - 230,50 - rasante calzada
 - E/ SISTEMA DE EQUIPAMIENTO COMUNITARIO
 - Do - Docente
 - Cu - Cultural
 - Re - Recreativo
 - Sa - Sanitario
 - Bs - Bienestar Social
 - Dp - Deportivo
 - Rg - Religioso
 - Ab - Abastecimiento
 - Ad - Administrativo
 - Sp - Seguridad
 - Cm - Cementerio
 - * - (Equipamiento en planta baja)
 - Is SISTEMA DE INFRAESTRUCTURAS Y SERVICIOS TÉCNICOS

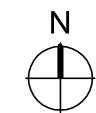

19	27	34
20	28	
21	29	



EXCMO. AYUNTAMIENTO
DE LA VILLA DE ASPE

REFUNDIDO DEL PLAN GENERAL
DE ORDENACIÓN URBANA

M06 - ASPE - JULIO 2013

EL ARQUITECTO MUNICIPAL

LUIS GAONA URDIALES

NÚCLEO CENTRAL

CALIFICACIÓN Y REGULACIÓN DEL SUELO

PLANO Nº 3-3

HOJA 28

ESCALA 1:1.000