


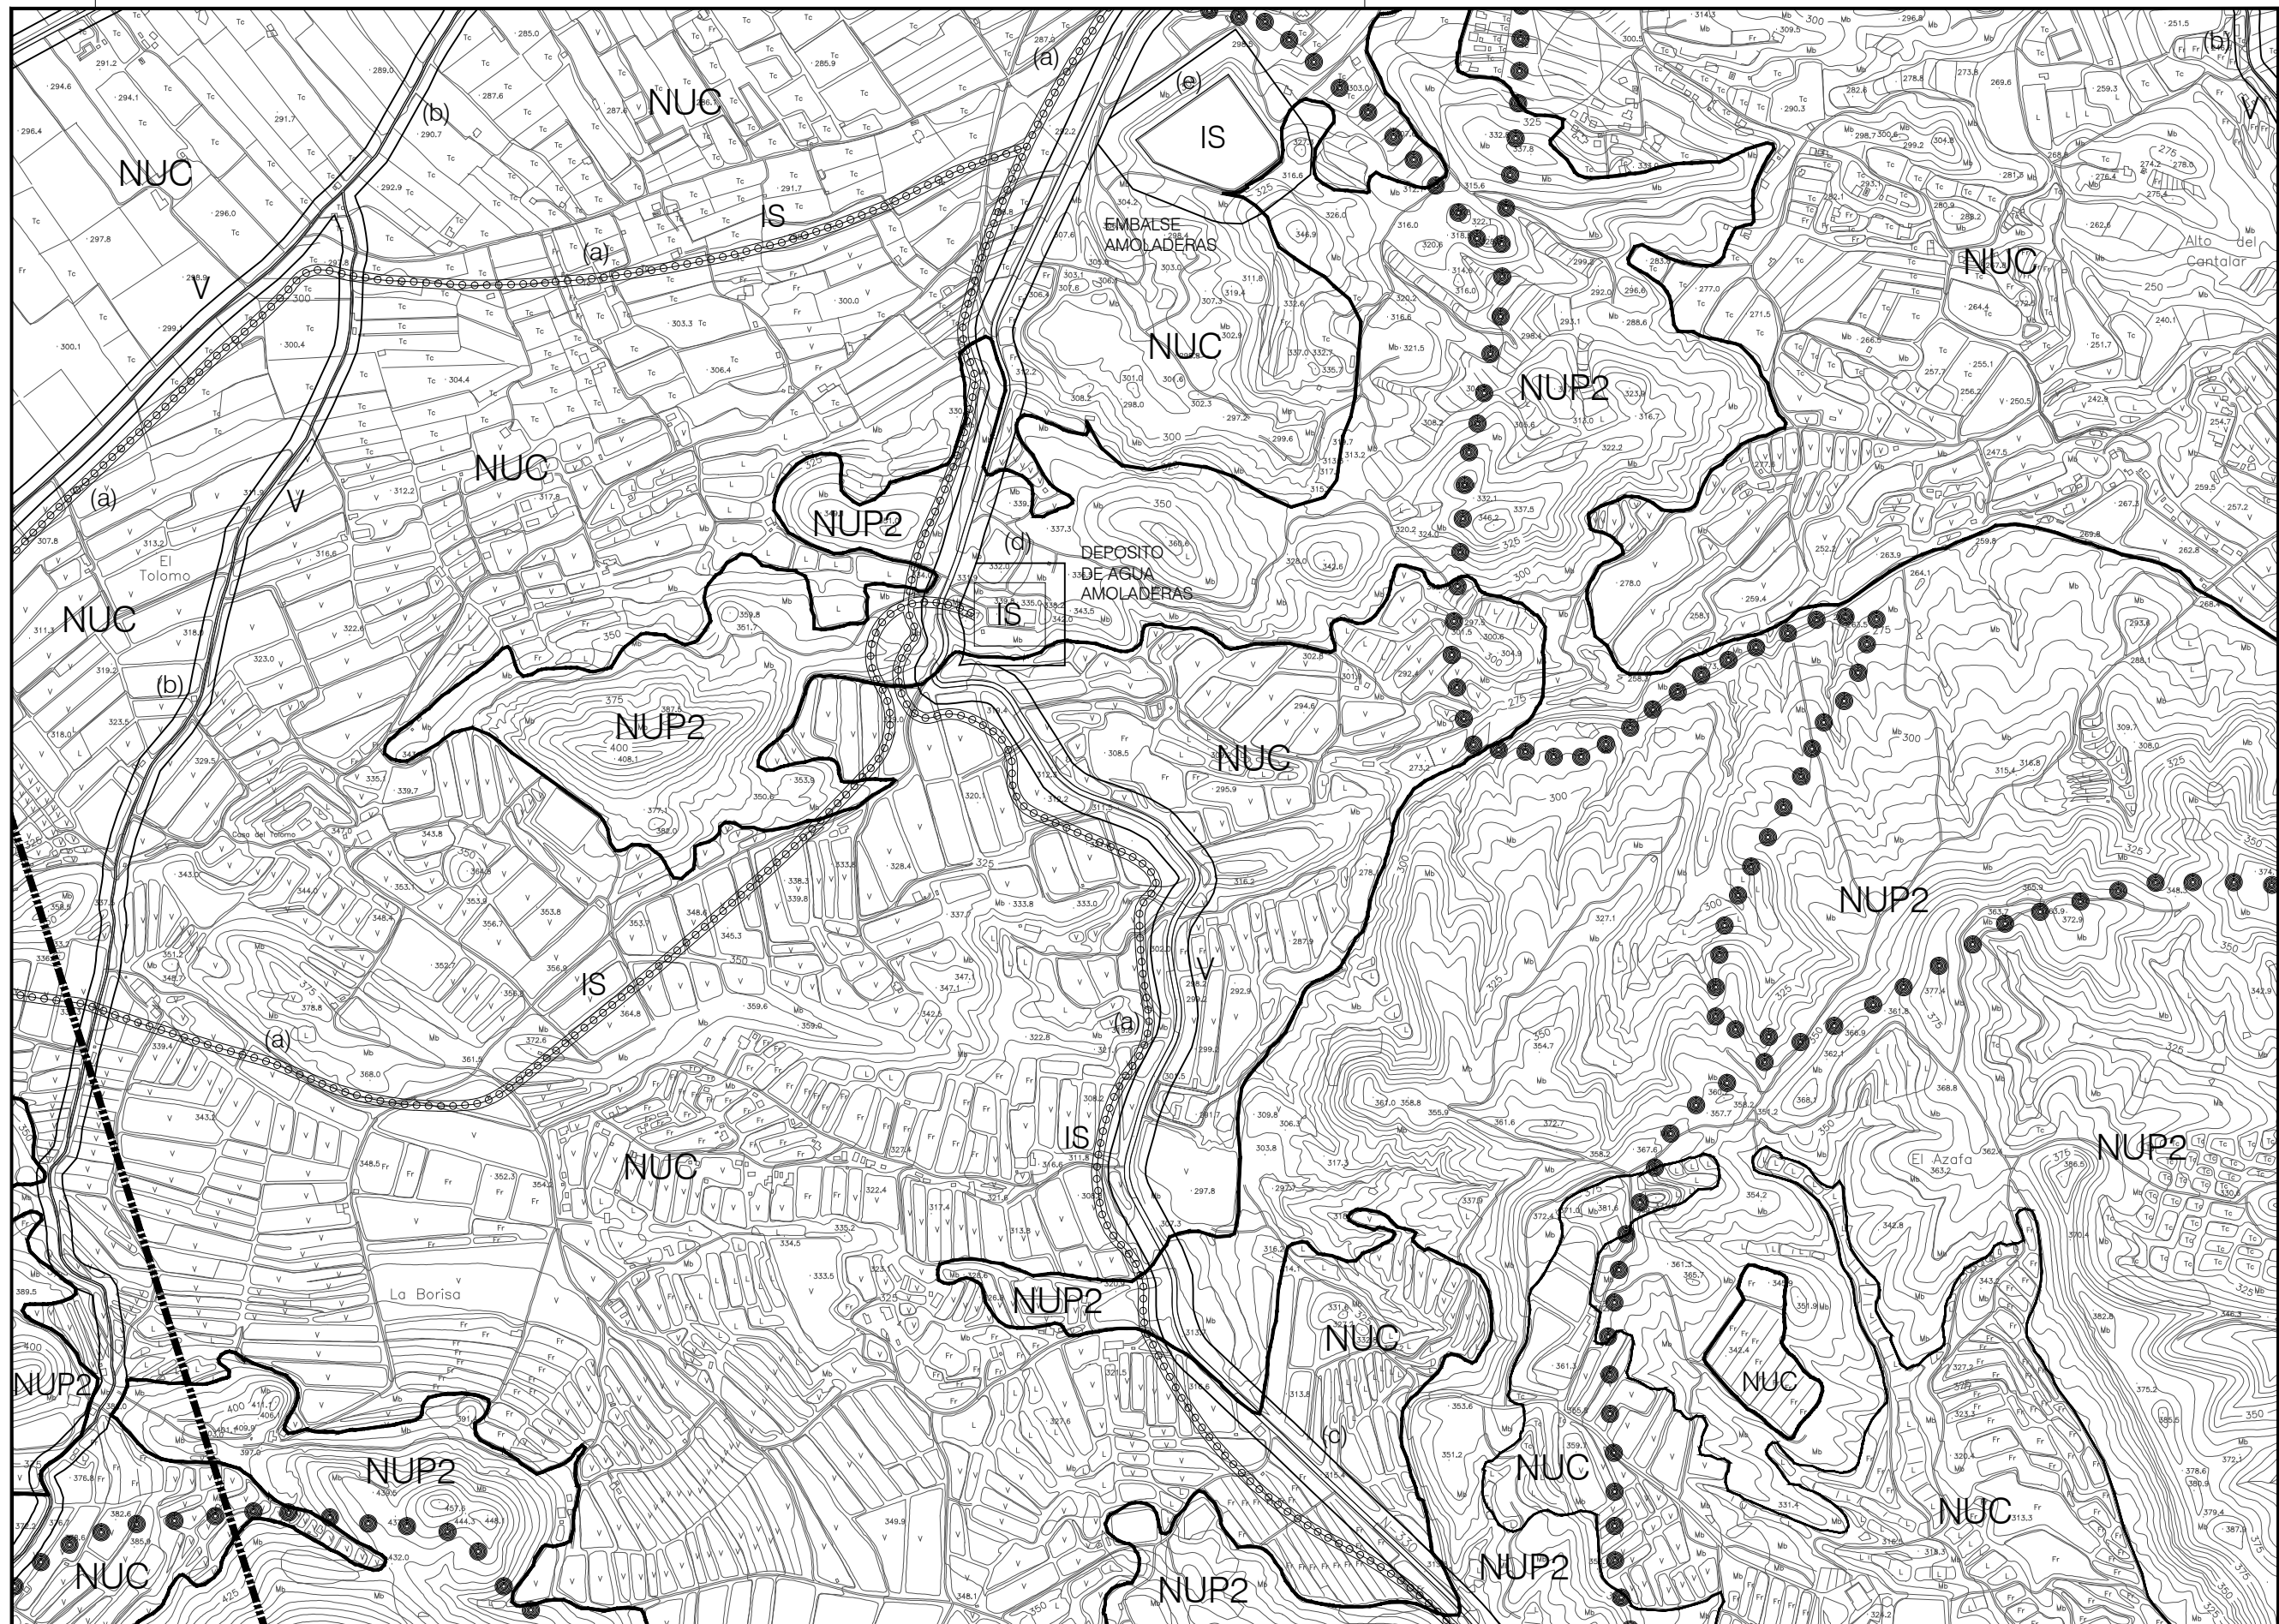

LEYENDA

SISTEMAS INTEGRANTES DE LA RED ESTRUCTURAL DE DOTACIONES

SISTEMAS

ESPACIOS LIBRES ——— L/

VIARIO ——— V/

EQUIPAMIENTO COMUNITARIO ——— E/

Do — Docente
Cu — Cultural
Re — Recreativo
Sa — Sanitario
Bs — Bienestar Social
Dp — Deportivo
Rg — Religioso
Ab — Abastecimiento
Ad — Administrativo
Sp — Seguridad
Cm — Cementerio

INFRAESTRUCTURAS Y SERVICIOS TÉCNICOS ——— IS/

CENTRO INTEGRAL DE TRATAMIENTO DE RESIDUOS (CITR)

DEPOSITOS DE AGUA EMBALSES
DEPURADORA
CONDUCCIONES AGUA DEL TERMINO

SECTORES DE SUELO URBANIZABLE NO PORMENORIZADO DISPERSOS EN EL TÉRMINO MUNICIPAL

RESIDENCIALES

S 4bis - CAMINO VIEJO DE HONDÓN
S 4ter - CAMINO VIEJO DE HONDÓN
S 5 - ALCANÁ (LA HORNA)
S 6 - CAMINO LA COCA

INDUSTRIALES

S 8 - AMPLIACIÓN TRES HERMANAS

SIMBOLOGÍA

■ ■ ■ ■ ■ LIMITE TÉRMINO MUNICIPAL.

————— PERÍMETRO DE PROTECCIÓN ÁREAS INUNDABLES.

————— PERÍMETRO DE PROTECCIÓN ARQUEOLÓGICA

————— PERÍMETRO DE PROTECCIÓN DEL ACUÍFERO DE LA SIERRA DE CREVILLENTE.

● ● ● ● ● VÍA PECUARIA.

————— DELIMITACIÓN DE ZONAS.

○ ○ ○ ○ ○ CANALES Y CONDUCCIONES DE AGUA EN EL TÉRMINO.

————— CARRETERA, CAMINO.

ZONA DE PROTECCIÓN:
(a) — 5 metros
(b) — 18 metros
(c) — 25 metros
(d) — 30 metros
(e) — 50 metros

(*) - LOS SISTEMAS INTEGRANTES DE LA RED ESTRUCTURAL DE DOTACIONES SITUADOS EN EL NÚCLEO CENTRAL. SE GRAFIAN EN EL PLANO Nº 1-5. (NÚCLEO CENTRAL. RED ESTRUCTURAL DE DOTACIONES. ESCALA 1:5.000)

(*) - LA DELIMITACIÓN DEL SUELO URBANO Y URBANIZABLE DEL NÚCLEO CENTRAL. SE GRAFIAN EN PLANOS A ESCALA 1:1.000 Y 1:5.000



1-3.7	1-3.8	1-3.9
1-3.11	1-3.12	1-3.13
1-3.15	1-3.16	



EXCMO. AYUNTAMIENTO
DE LA VILLA DE ASPE

REFUNDIDO DEL PLAN GENERAL
DE ORDENACIÓN URBANA
- ASPE - JULIO 2014

EL ARQUITECTO MUNICIPAL

LUIS GAONA URDIALES

TÉRMINO

ESTRUCTURA GENERAL Y ORGÁNICA DEL TERRITORIO
(USOS GLOBALES Y SISTEMAS)

PLANO Nº 1-3

HOJA 1-3.12

ESCALA 1:10.000