



CUADRO DE SUPERFICIES	
SUPERFICIE (A) TERCIARIO	2.220,54 m <sup>2</sup>
SUPERFICIE (B) DEPÓSITO	500,15 m <sup>2</sup>
SUPERFICIE TOTAL PARCELA T2	2.720,69 m <sup>2</sup>

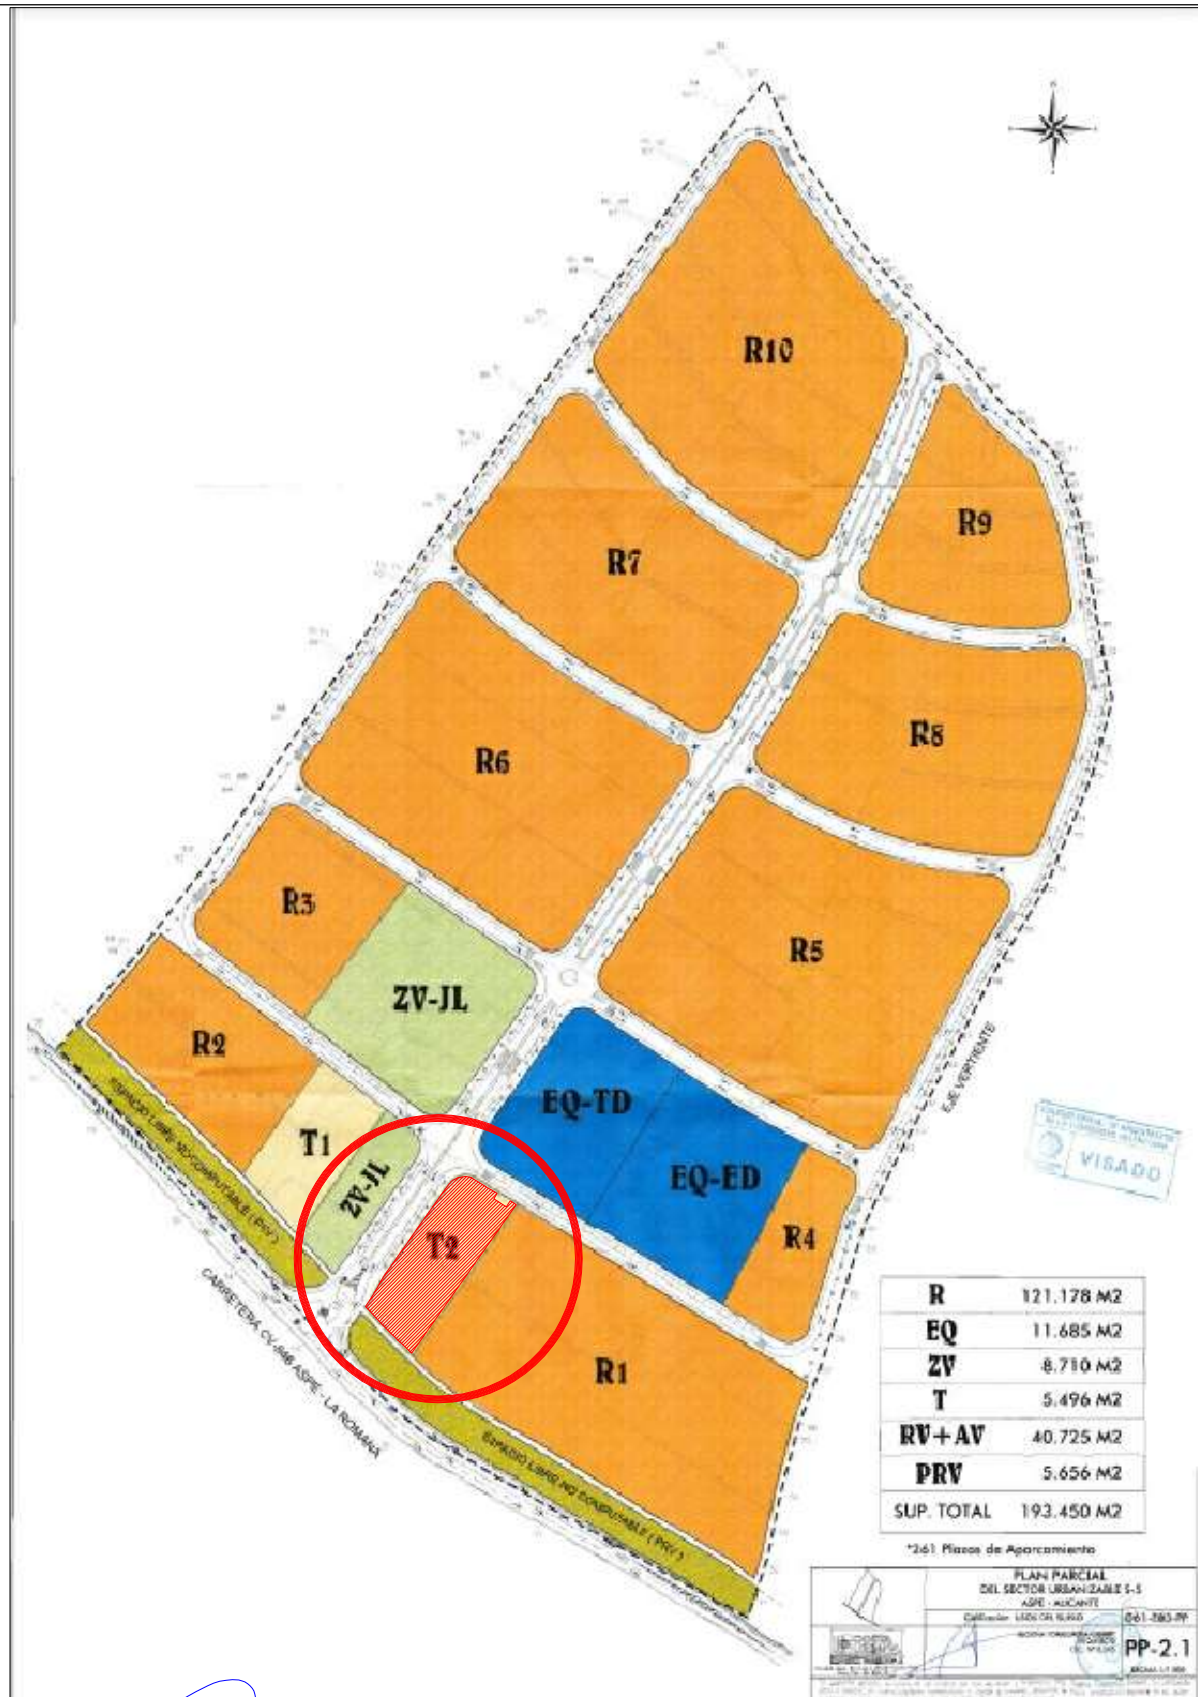

		MEDICIÓN PARCELA DE TERCIARIO	
		ENCARGO: AYUNTAMIENTO DE ASPE	
<b>Juan José Navarro Martínez</b> Arquitecto Técnico Colegiado 2.519 COAATA C/. Escultor de Bussi n° 23 - 03680 - ASPE (ALICANTE). Tel. 965495187 - Mòvil 678702165		PLANO DE: SITUACIÓN Y SUPERFICIES	
		ESCALA: 1/500 N° PLANO <b>1</b>	
FECHA: Septiembre 2021	REF: MED/2021	SITUACIÓN: PARCELA T2, PLAN PARCIAL SERCTOR 5 ALCANÁ 03680, ASPE (ALICANTE). Ref. catastral 57701XH9405N0001ME	