

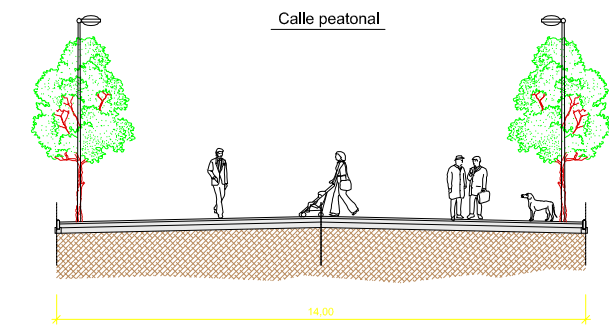
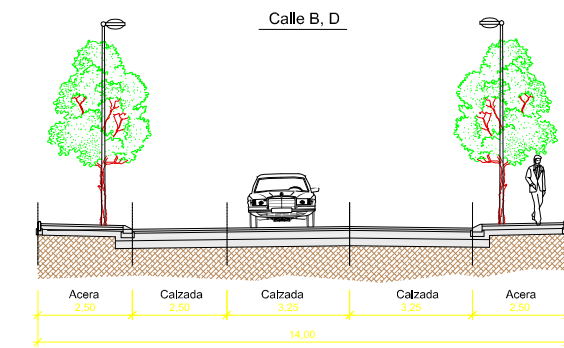


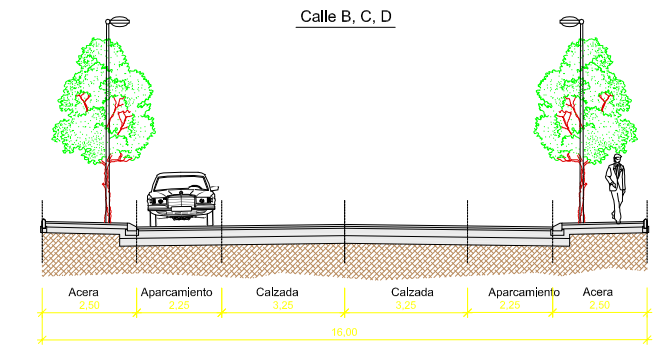

SECCIONES TIPO
Escala 1/100

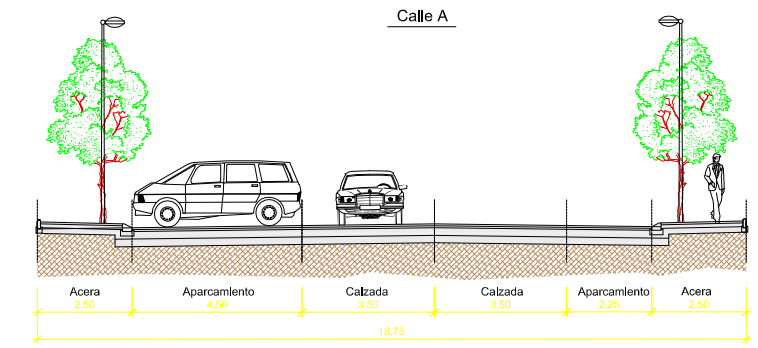

VIARIO PEATONAL

PLAN PARCIAL DE MEJORA SECTOR RA-9
ASPE ALICANTE



ORDENACION

JOSE LUIS CAMARASA
JUAN M. OCHOTORENA
CA INGENIERIA Y URBANISMO

005 SECCIONES VIARIAS
ARQUITECTO
ARQUITECTO
FEBRERO 2008

