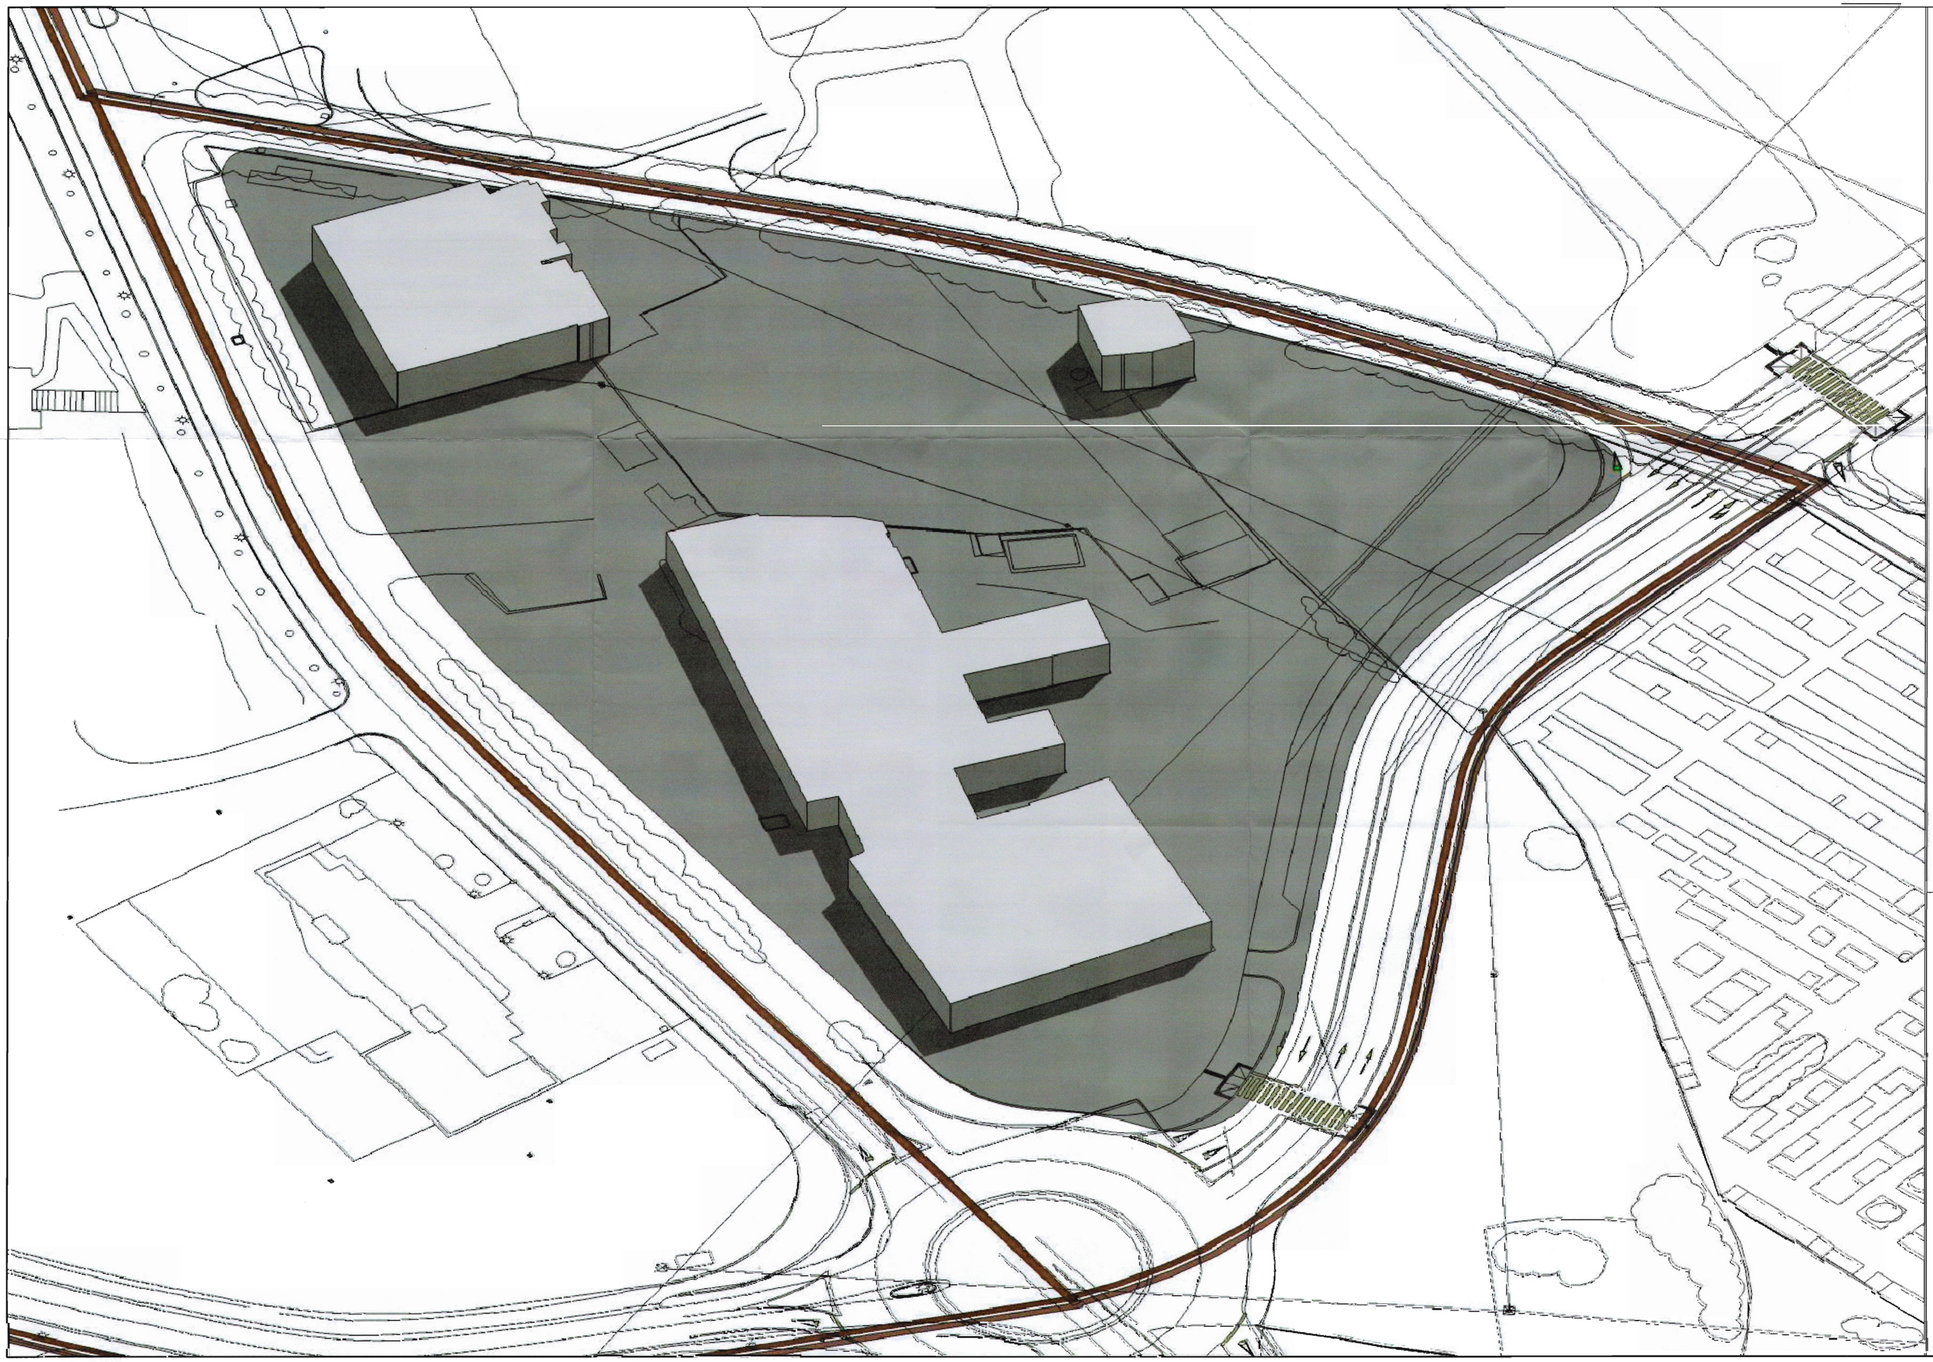

VISADO

ARQUITECTURA COMERCIAL, S.C.P.
C/ CIRILO AMOROS N.57, 1 1 46004 VALENCIA TEL. 963525289. FAX. 963525355.
e-mail: arqcom@arqcom.net

ESTUDIO DE DETALLE

POR ARQUITECTURA COMERCIAL, S.C.P.:
RAFAEL VIDAL ASENSI ARQUITECTO
MANUEL LOPEZ SIEBEN ARQUITECTO

SITUACION: ZONA 16. INDUSTRIAL AVDA. ORIHUELA
ASPE (ALICANTE)

PROMOTOR: CALLE MAYOR 11, S.L.

VOLUMETRIA DE LA PARCELA
ALINEACION PLAN GENERAL

FECHA	ESCALA	PLANO
ENERO 07	S.E.	5

arquitectos de alicante
Colegio Oficial de Arquitectos de la Comunidad Valenciana
colegio territorial