


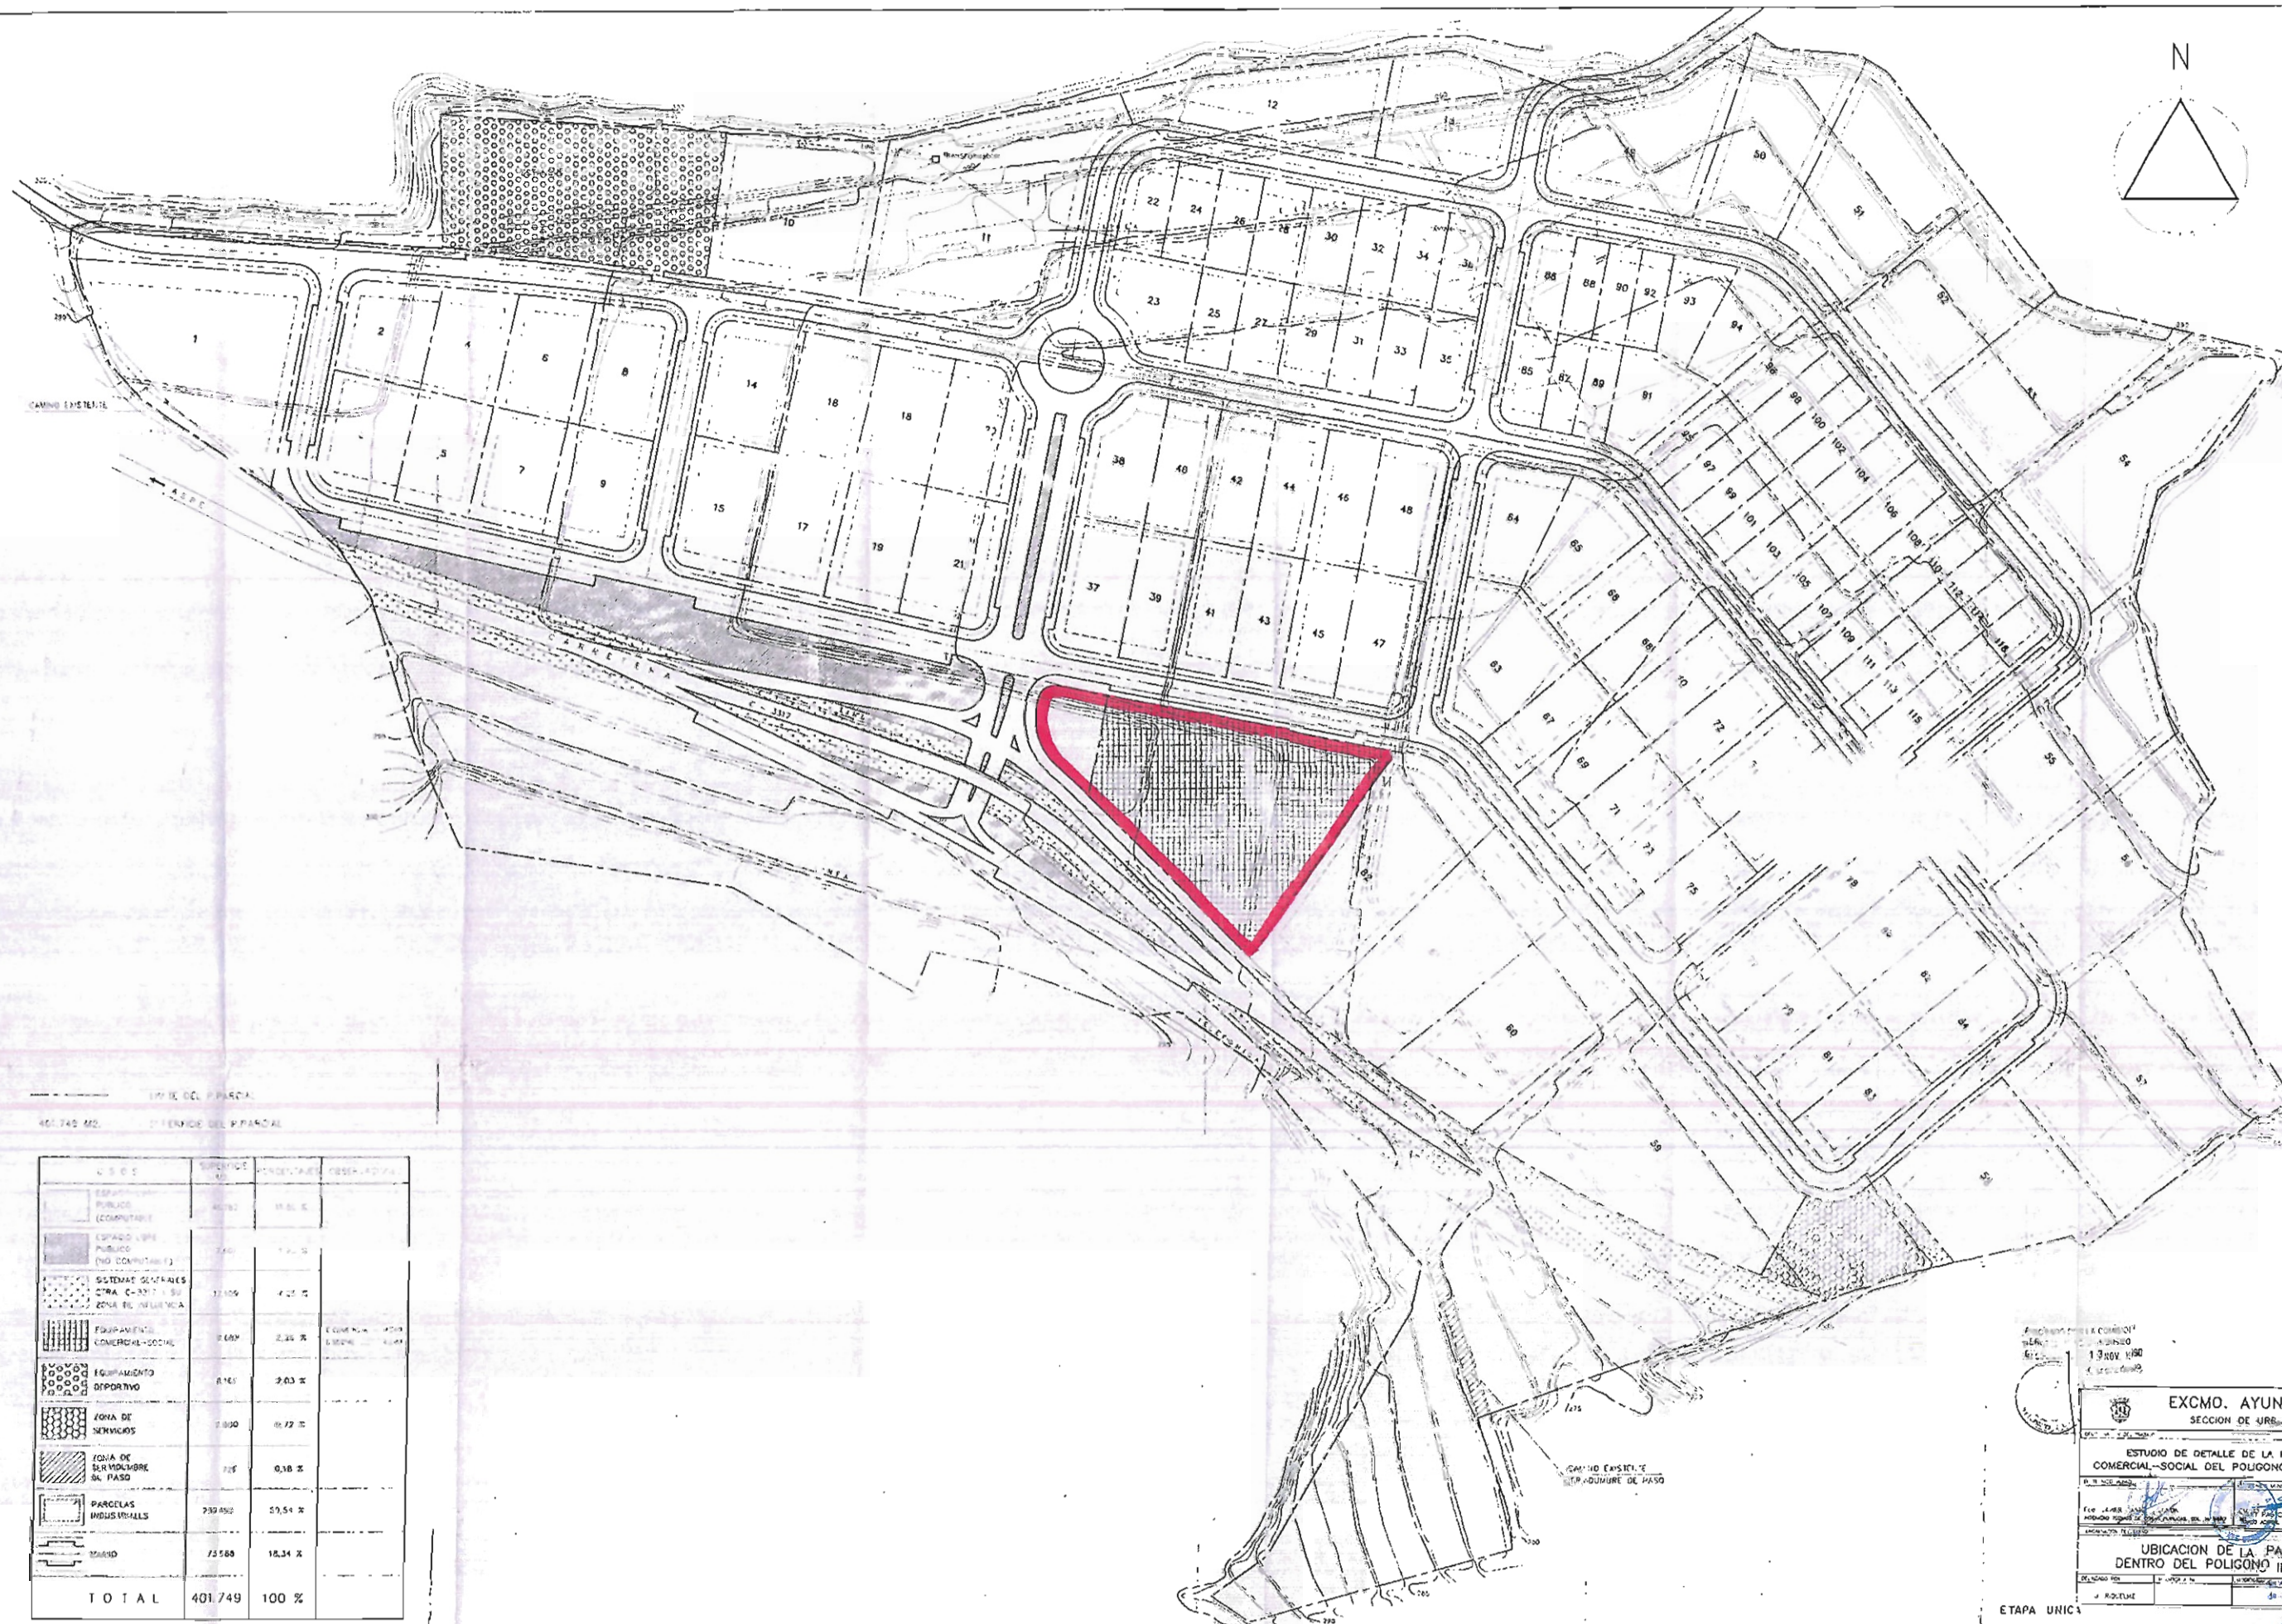

----- LIMITE DEL PARCELA
 401.749 M2. ----- SERVICIO DEL PARCELA

C.O.S.	SUPERFICIE M2	Porcentaje	OBSERVACION
ESPACIO PUBLICO (COMUNITARIO)	40.182	10,00 %	
ESPACIO LIBRE PUBLICO (NO COMUNITARIO)	7.460	1,86 %	
SISTEMAS GENERALES CONTRA INUNDACION	11.109	2,77 %	
EQUIPAMIENTO COMERCIAL-SOCIAL	2.607	0,65 %	COMERCIO SOCIAL
EQUIPAMIENTO DEPORTIVO	8.161	2,03 %	
ZONA DE SERVICIOS	2.000	0,50 %	
ZONA DE SERVIDUMBRE DE PASO	725	0,18 %	
PARCELAS INDUSTRIALES	230.492	57,34 %	
TOTAL	73.588	18,34 %	
TOTAL	401.749	100 %	