


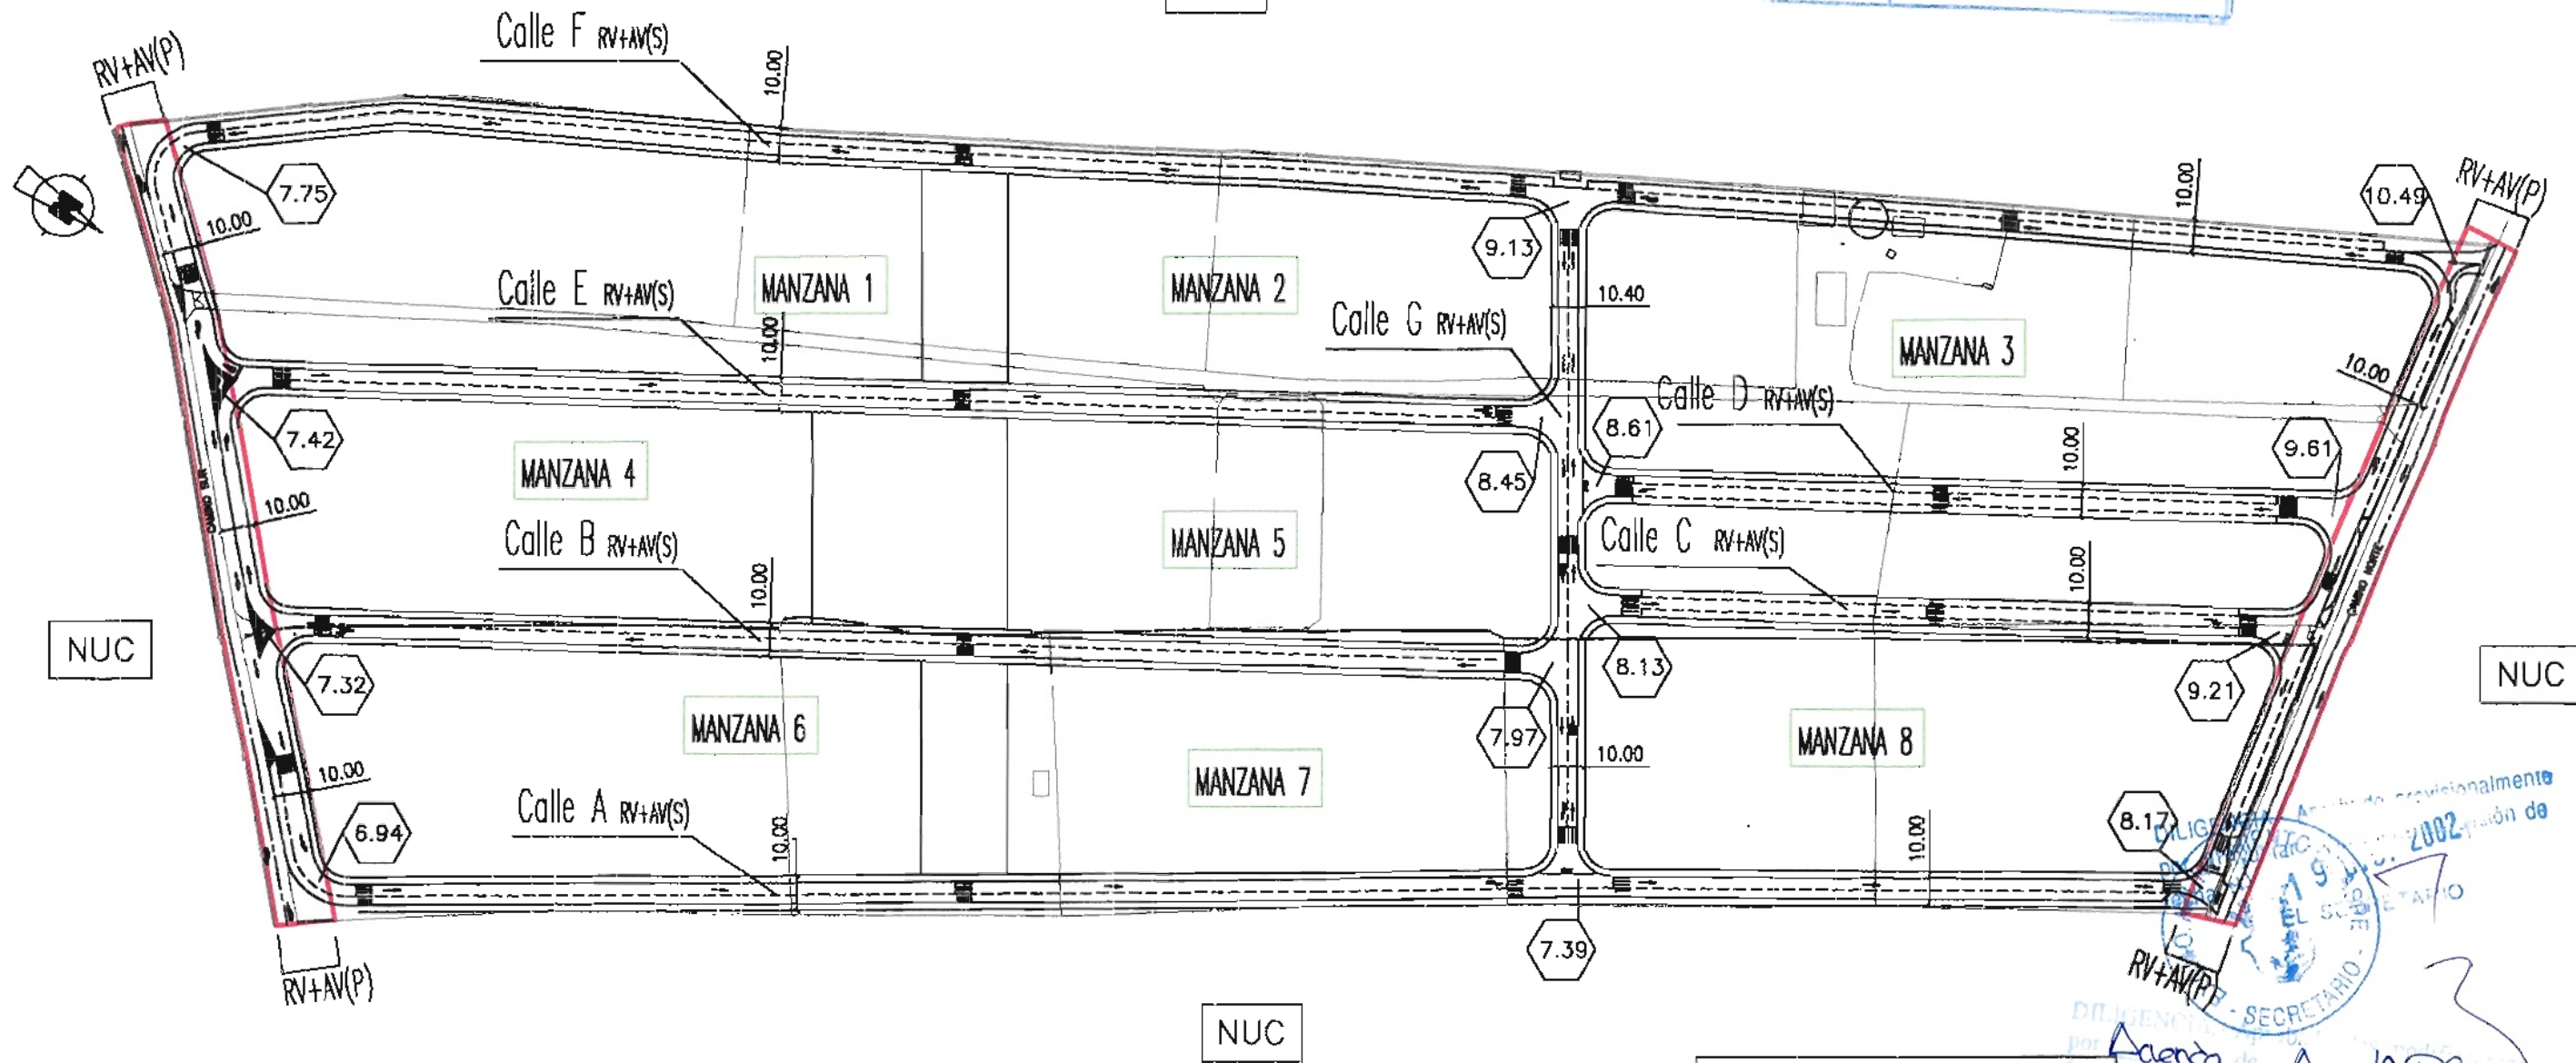

NUC



NUC

NUC

NUC

Actuado provisionalmente  
 22 ABR. 2004  
 SECRETARIO

8.17 RASANTES EN CRUCES DE VIALES

CUADRO DE RESERVAS Y EQUIPAMIENTOS			
IEB 0'25	%	S / REGLAMENTO	S / PROYECTO
ZV	4	5.458,20	5.557,90
EQ	DR-TD	6.822,75	6.947,40
	ID		35,40
RV+AV	19	25.926,45	33.726,07
Suelo Privado	72	98.247,60	92.680,35
<b>TOTALES</b>	<b>100</b>	<b>136.455,00</b>	<b>136.455,00</b>
Nº viviendas	15/Ha	204	204

TALLER DE ARQUITECTURA Y URBANISMO

TEMA : PLAN PARCIAL DE MEJORA DEL SECTOR 4 TER  
 LUGAR : SECTOR 4 TER DEL P.G.O.U. DE ASPE.  
 PLANO : DELIMITACION DE LA RED DE RESERVAS DE SUELO DOTACIONAL PUBLICO (RV + AV).  
 EQUIPO REDACTOR :  
 JUAN ENRIQUE SERRANO LÓPEZ, ABOGADO.  
 MANUEL LÓPEZ JUAN, ARQUITECTO.  
 FELIPE E. GARCÍA GÓMEZ, ARQUITECTO TÉCNICO.

REF: 213  
 PLANO Nº 0.2.2.1  
 ESC: 1/2000  
 FIRMA