




NUC

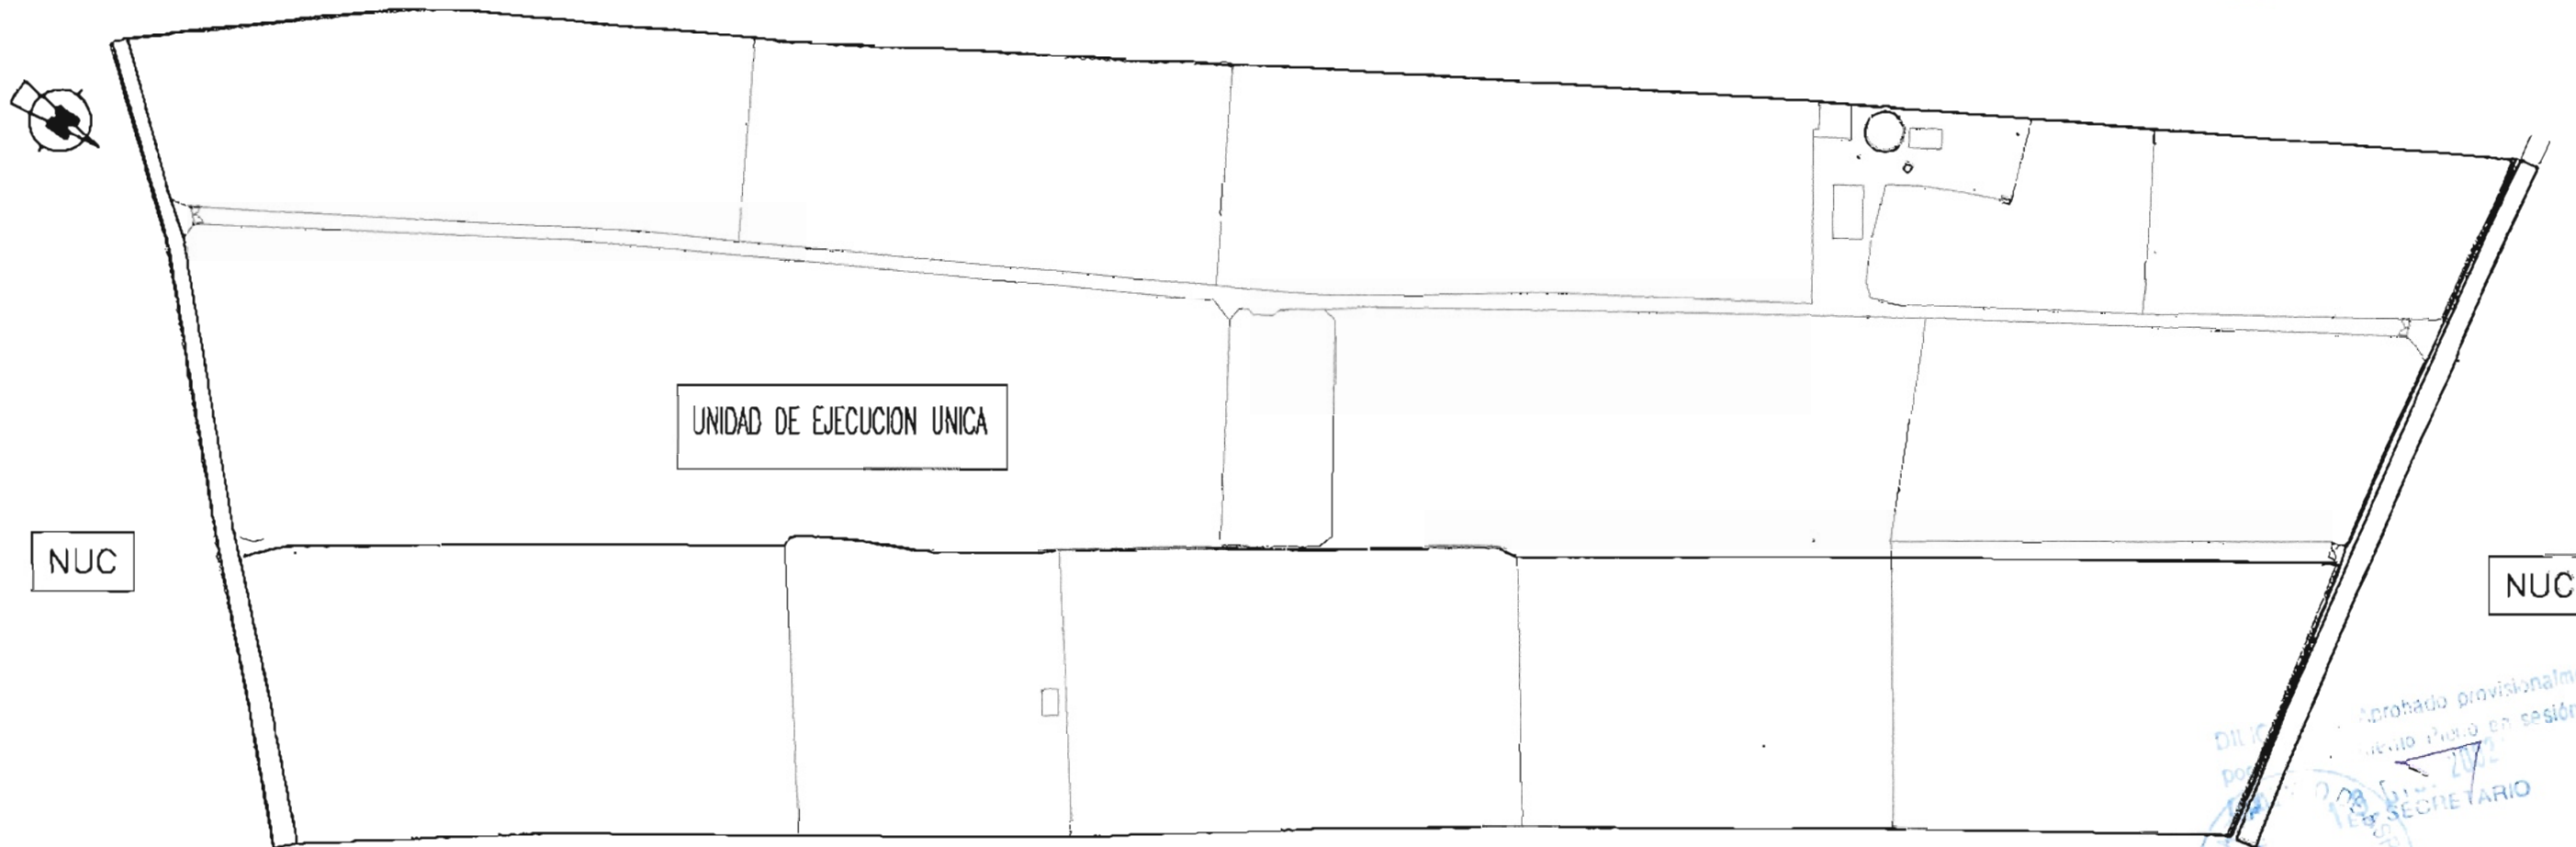

UNIDAD DE EJECUCION UNICA

NUC

NUC

NUC

SUPERFICIE DE SECTOR 138.947'12 M²
 SUPERFICIE COMPUTABLE 136.455,00 M².

SECRETARIO
 Aprobado provisionalmente
 en sesión de
 fecha 27/11/2004

SECRETARIA.- Aprobadas las modificaciones
 por Decreto del Pleno de
 fecha 27/11/2004
 EL SECRETARIO

CUADRO DE RESERVAS Y EQUIPAMIENTOS			
IEB 0'25	%	S / REGLAMENTO	S / PROYECTO
ZV	4	5.458,20	5.557,90
EQ	DR-TD	6.822,75	6.947,40
	ID		35,40
RV+AV	19	25.926,45	33.726,07
Suelo Privado	72	98.247,60	92.680,35
TOTALES	100	136.455,00	136.455,00
Nº viviendas	15/Ha	204	204

TALLER DE ARQUITECTURA Y URBANISMO

TEMA : PLAN PARCIAL DE MEJORA DEL SECTOR 4 TER
 LUGAR : SECTOR 4 TER DEL P.G.O.U. DE ASPE.
 PLANO : DELIMITACIÓN DE LAS UNIDADES DE EJECUCION.
 EQUIPO REDACTOR :
 JUAN ENRIQUE SERRANO LÓPEZ, ABOGADO.
 MANUEL LÓPEZ JUAN, ARQUITECTO.
 FELIPE E. GARCIA GÓMEZ, ARQUITECTO TÉCNICO.

REF: 213
 PLANO Nº 0.3
 ESC: 1/2000
 FIRMA