

ORDENACIÓN AMPLIACIÓN CEMENTERIO MUNICIPAL

DESCRIPCIÓN DE LA PROPUESTA

La ordenación propuesta se articula en torno a dos grandes espacios interiores que, a modo de ensanches o plazas, vertebran interiormente los recorridos y equipamientos proyectados.

El primero, de mayor tamaño, se encuentra en la cota más baja del terreno y sirve de acceso principal al recinto y articula a modo de rotula la conexión entre el actual cementerio y la ampliación. Desde su punto central se tiene una perspectiva visual completa de los cuatro recorridos que surgen de ella, los cuales se dirigen hacia el cementerio actual, hacia la zona de ampliación, hacia la salida principal y hacia la zona de acceso de servicio que en el futuro permitirá la conexión de ampliaciones venideras. En ella se han ubicado los principales equipamientos como son el edificio de servicios generales y el de servicios auxiliares.

El segundo espacio, más reducido, se sitúa a una cota intermedia que sirve de transición entre la parte superior del cementerio y el espacio inferior de acceso. Este espacio distribuye los recorridos hacia las distintas zonas de enterramientos y hacia el acceso proyectado de conexión con el actual tanatorio. En ella se ha ubicado a modo de hito escultórico el edificio destinado al osario, que es visible desde todos los recorridos interiores y sirve de referencia visual en los paseos interiores.

La ordenación interior se materializa en una serie de niveles o plataformas que van ascendiendo en función de la orografía natural del terreno. Se resuelve así una transición que va desde la cota 264 en el acceso del actual cementerio hasta la cota 275 en la avenida de Elche.

Las distintas plataformas interiores se diseñan siguiendo un criterio de privacidad o recogimiento, para ello se ubican los bloques de nichos y columbarios a modo de barrera visual, creando espacios interiores alejados del tránsito principal donde se ubican las lapidas y panteones. Todos estos niveles cuentan en su diseño de un primer acceso a través de amplias escalinatas y un segundo acceso para personas con movilidad reducida, en los puntos donde los recorridos exteriores alcanzan la cota necesaria.




VISTA DESDE ACCESO

VISTA HACIA EL ACCESO ACTUAL DEL CEMENTERIO



PLANTA E:1/400

SECCIONES E:1/300

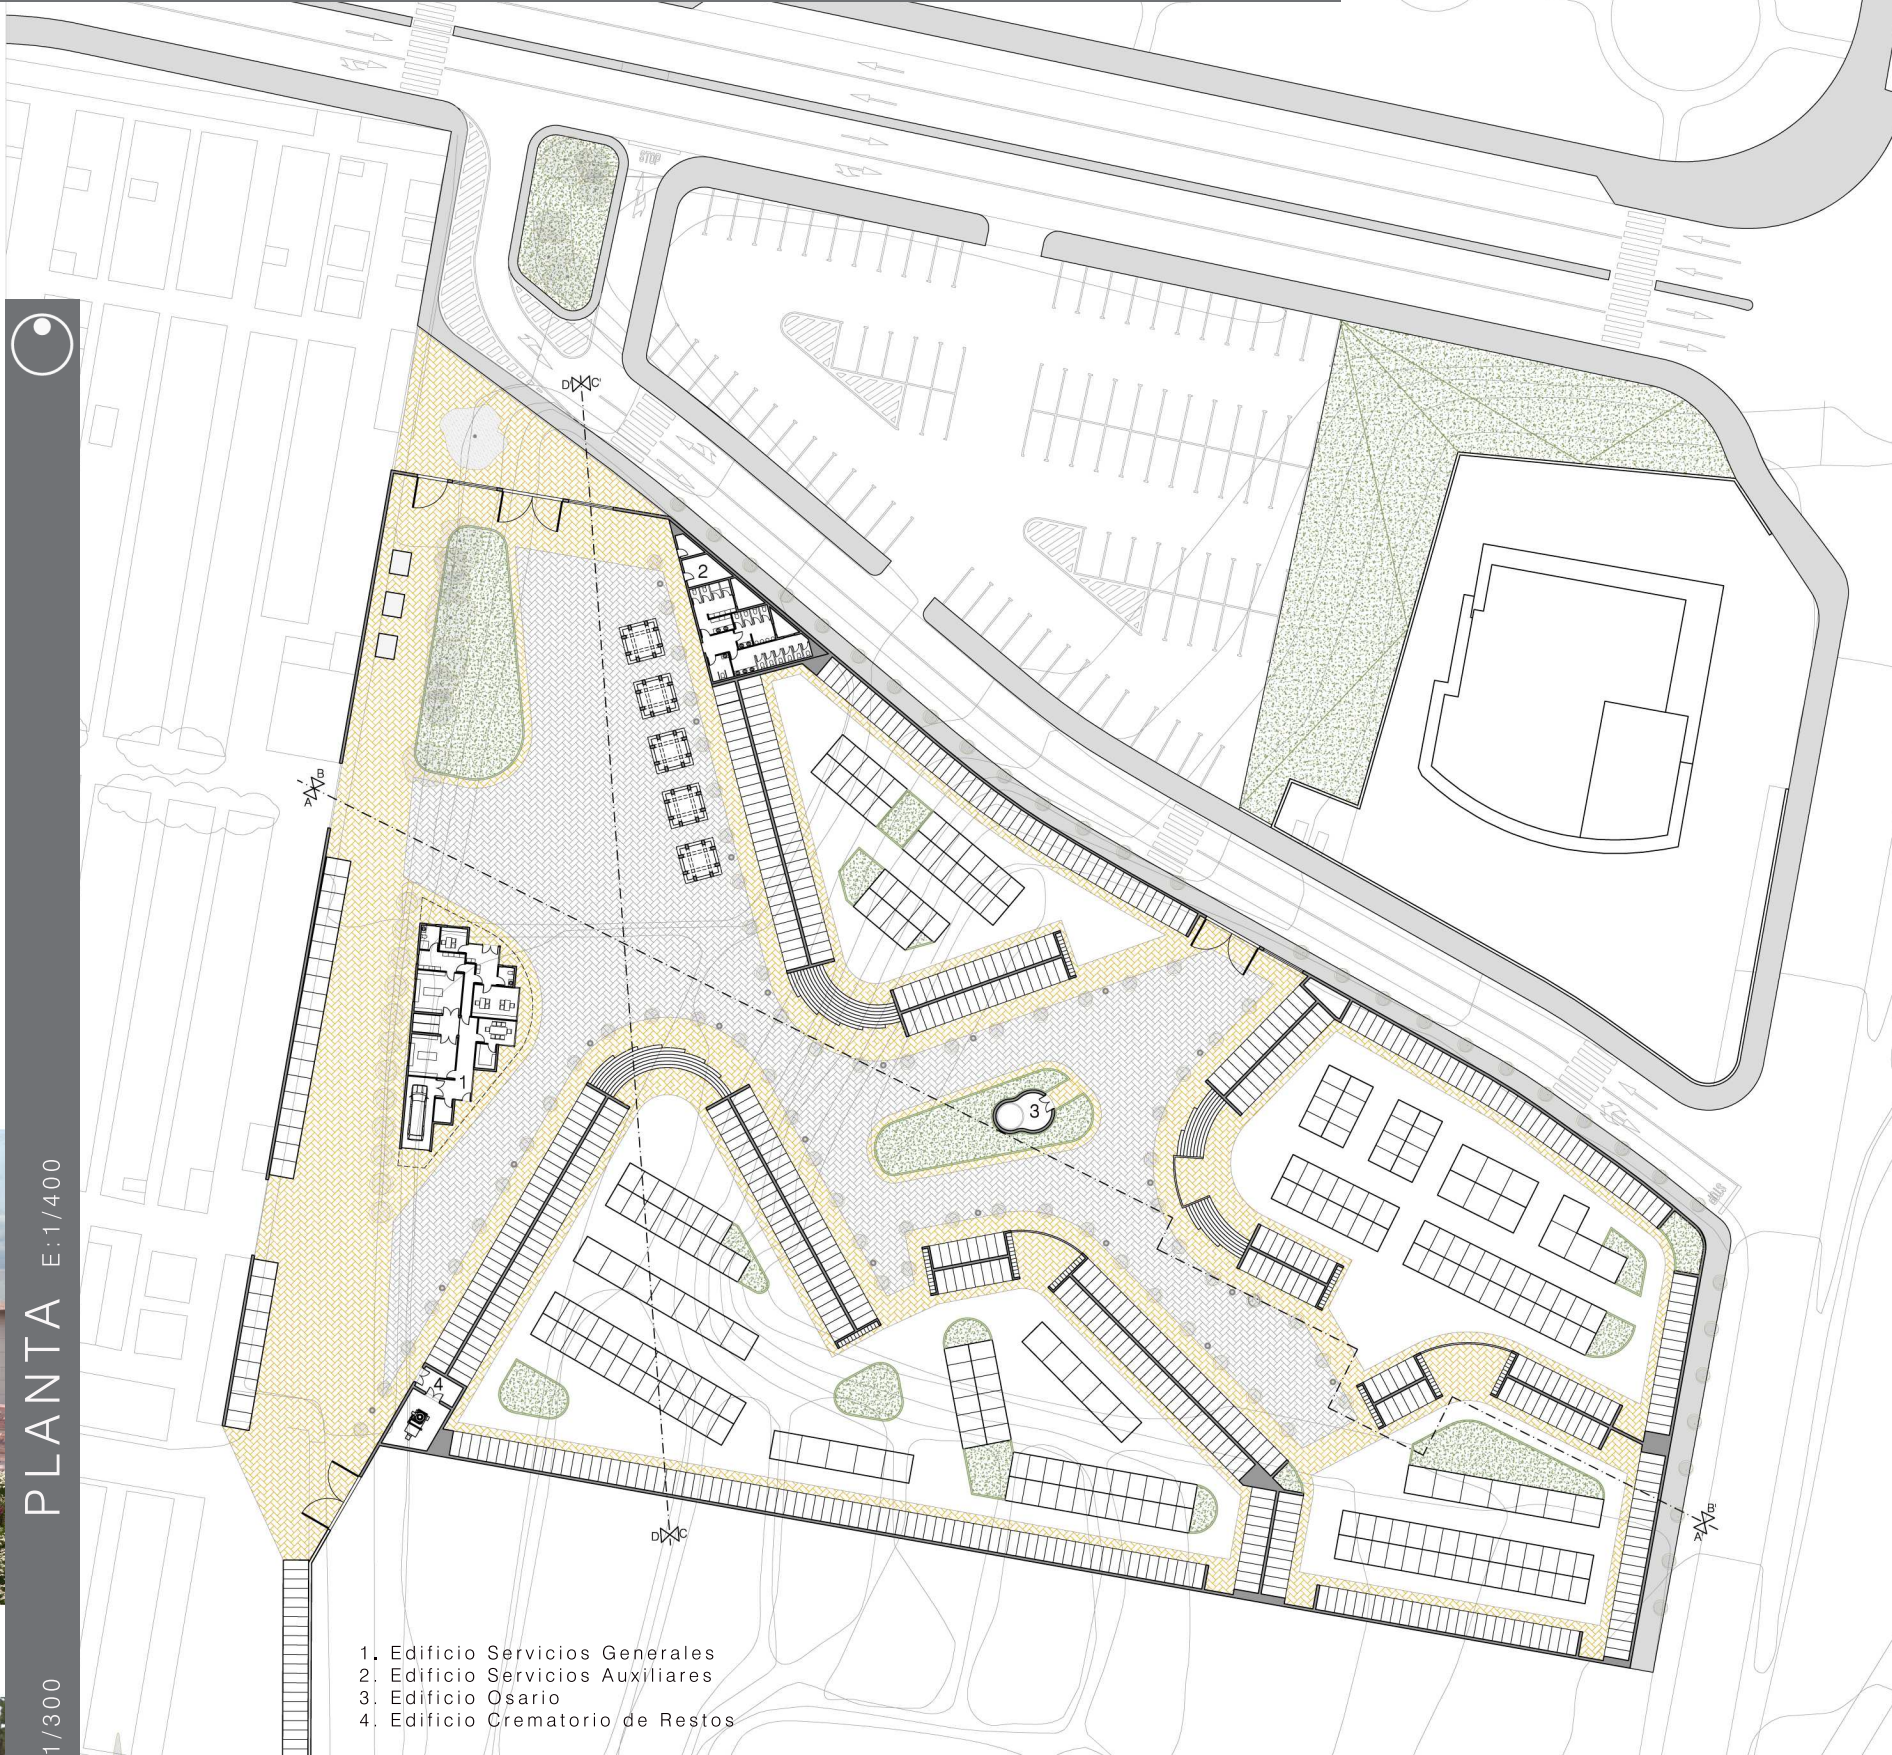


1. Edificio Servicios Generales
2. Edificio Servicios Auxiliares
3. Edificio Osario
4. Edificio Crematorio de Restos

SECCIÓN BB'



SECCIÓN AA'


FASES DE EJECUCIÓN

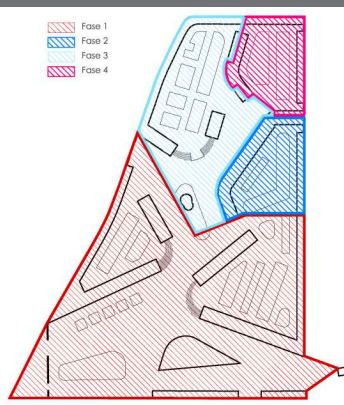

TIPOS DE ENTERRAMIENTOS



CIRCULACIONES

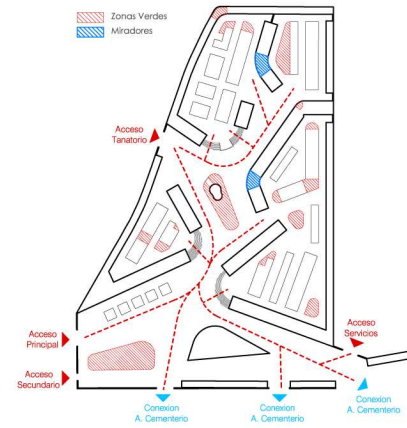

COLADA HONDÓN-TABAYÁ

