


6970 6980 6990 7000 7010

42460

42450

42440

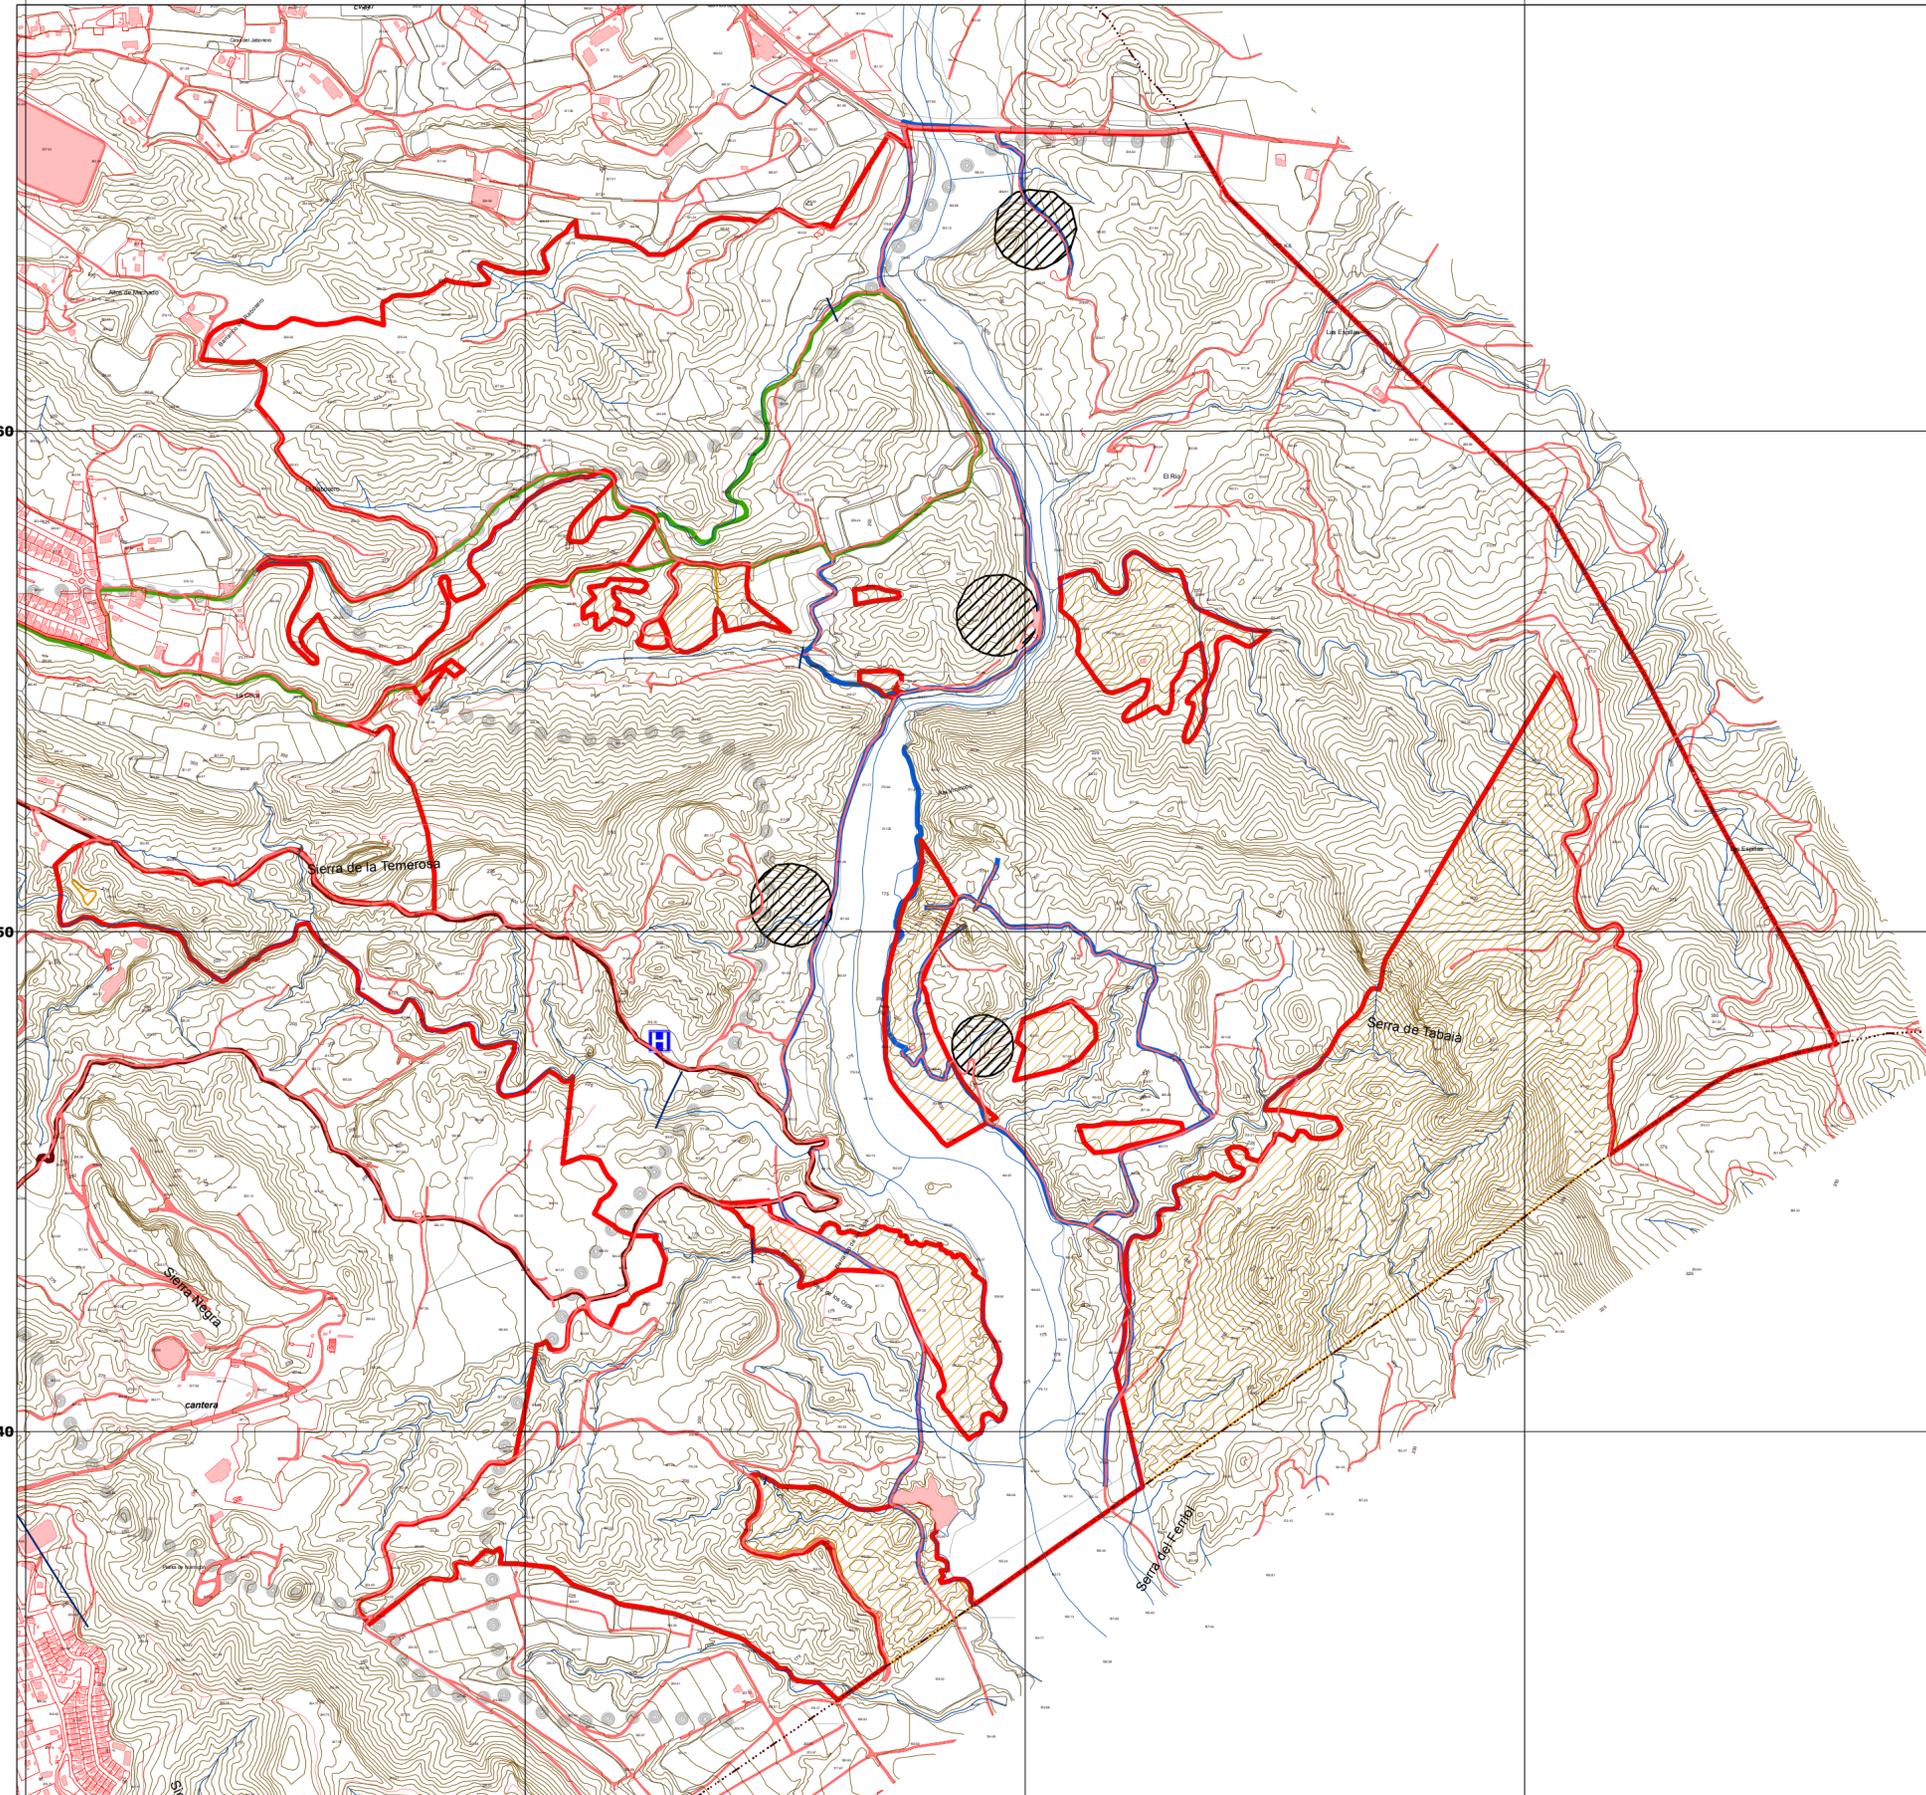

Infraestructuras de uso público

-  Limite PNM "Los Algezares"
-  Parcelas privadas enclavadas de interés ambiental
-  Zona de preferencia de localización de Áreas de Uso Público
-  ZONA DE ATERRIZAJE DE EMERGENCIA

Senderos de Aspe

-  PR-V 169 - Sendero de Upanel.
-  PR-V 242 - Sendero de La Coca.
-  Sendero del Vinalopó

PROMOTOR:



AYUNTAMIENTO DE ASPE

REDACTOR:



COTA AMBIENTAL S.L.P.
 Ordenación del Territorio y Medio Ambiente
www.cotambiental.es | cota@cotambiental.es

DIRECTOR:



Fdo. Antonio Prieto Cerdán
 Geógrafo col. N.º 0540

FUENTE:

- Cartografía 1:5.000 del Instituto Cartográfico Valenciano.
- Resto: Elaboración propia a partir del diagnóstico del estudio.

Proyección UTM. Datum europeo 1950. Elipsoide internacional.
 Las coordenadas corresponden a la cuadrícula kilométrica UTM.




INFRAESTRUCTURAS DE USO PÚBLICO

E. 1/10.000 (ISO A2) SEPTIEMBRE 2012

Plan Especial de Protección del Paraje Natural Municipal de Los Algezares, Aspe (Alicante)

N.14