


- 252,29 — Cota de rasante a eje viario
- 240,00 — Cota de rasante en coronación de muro
- 240,00 — Cota de rasante en pie de muro

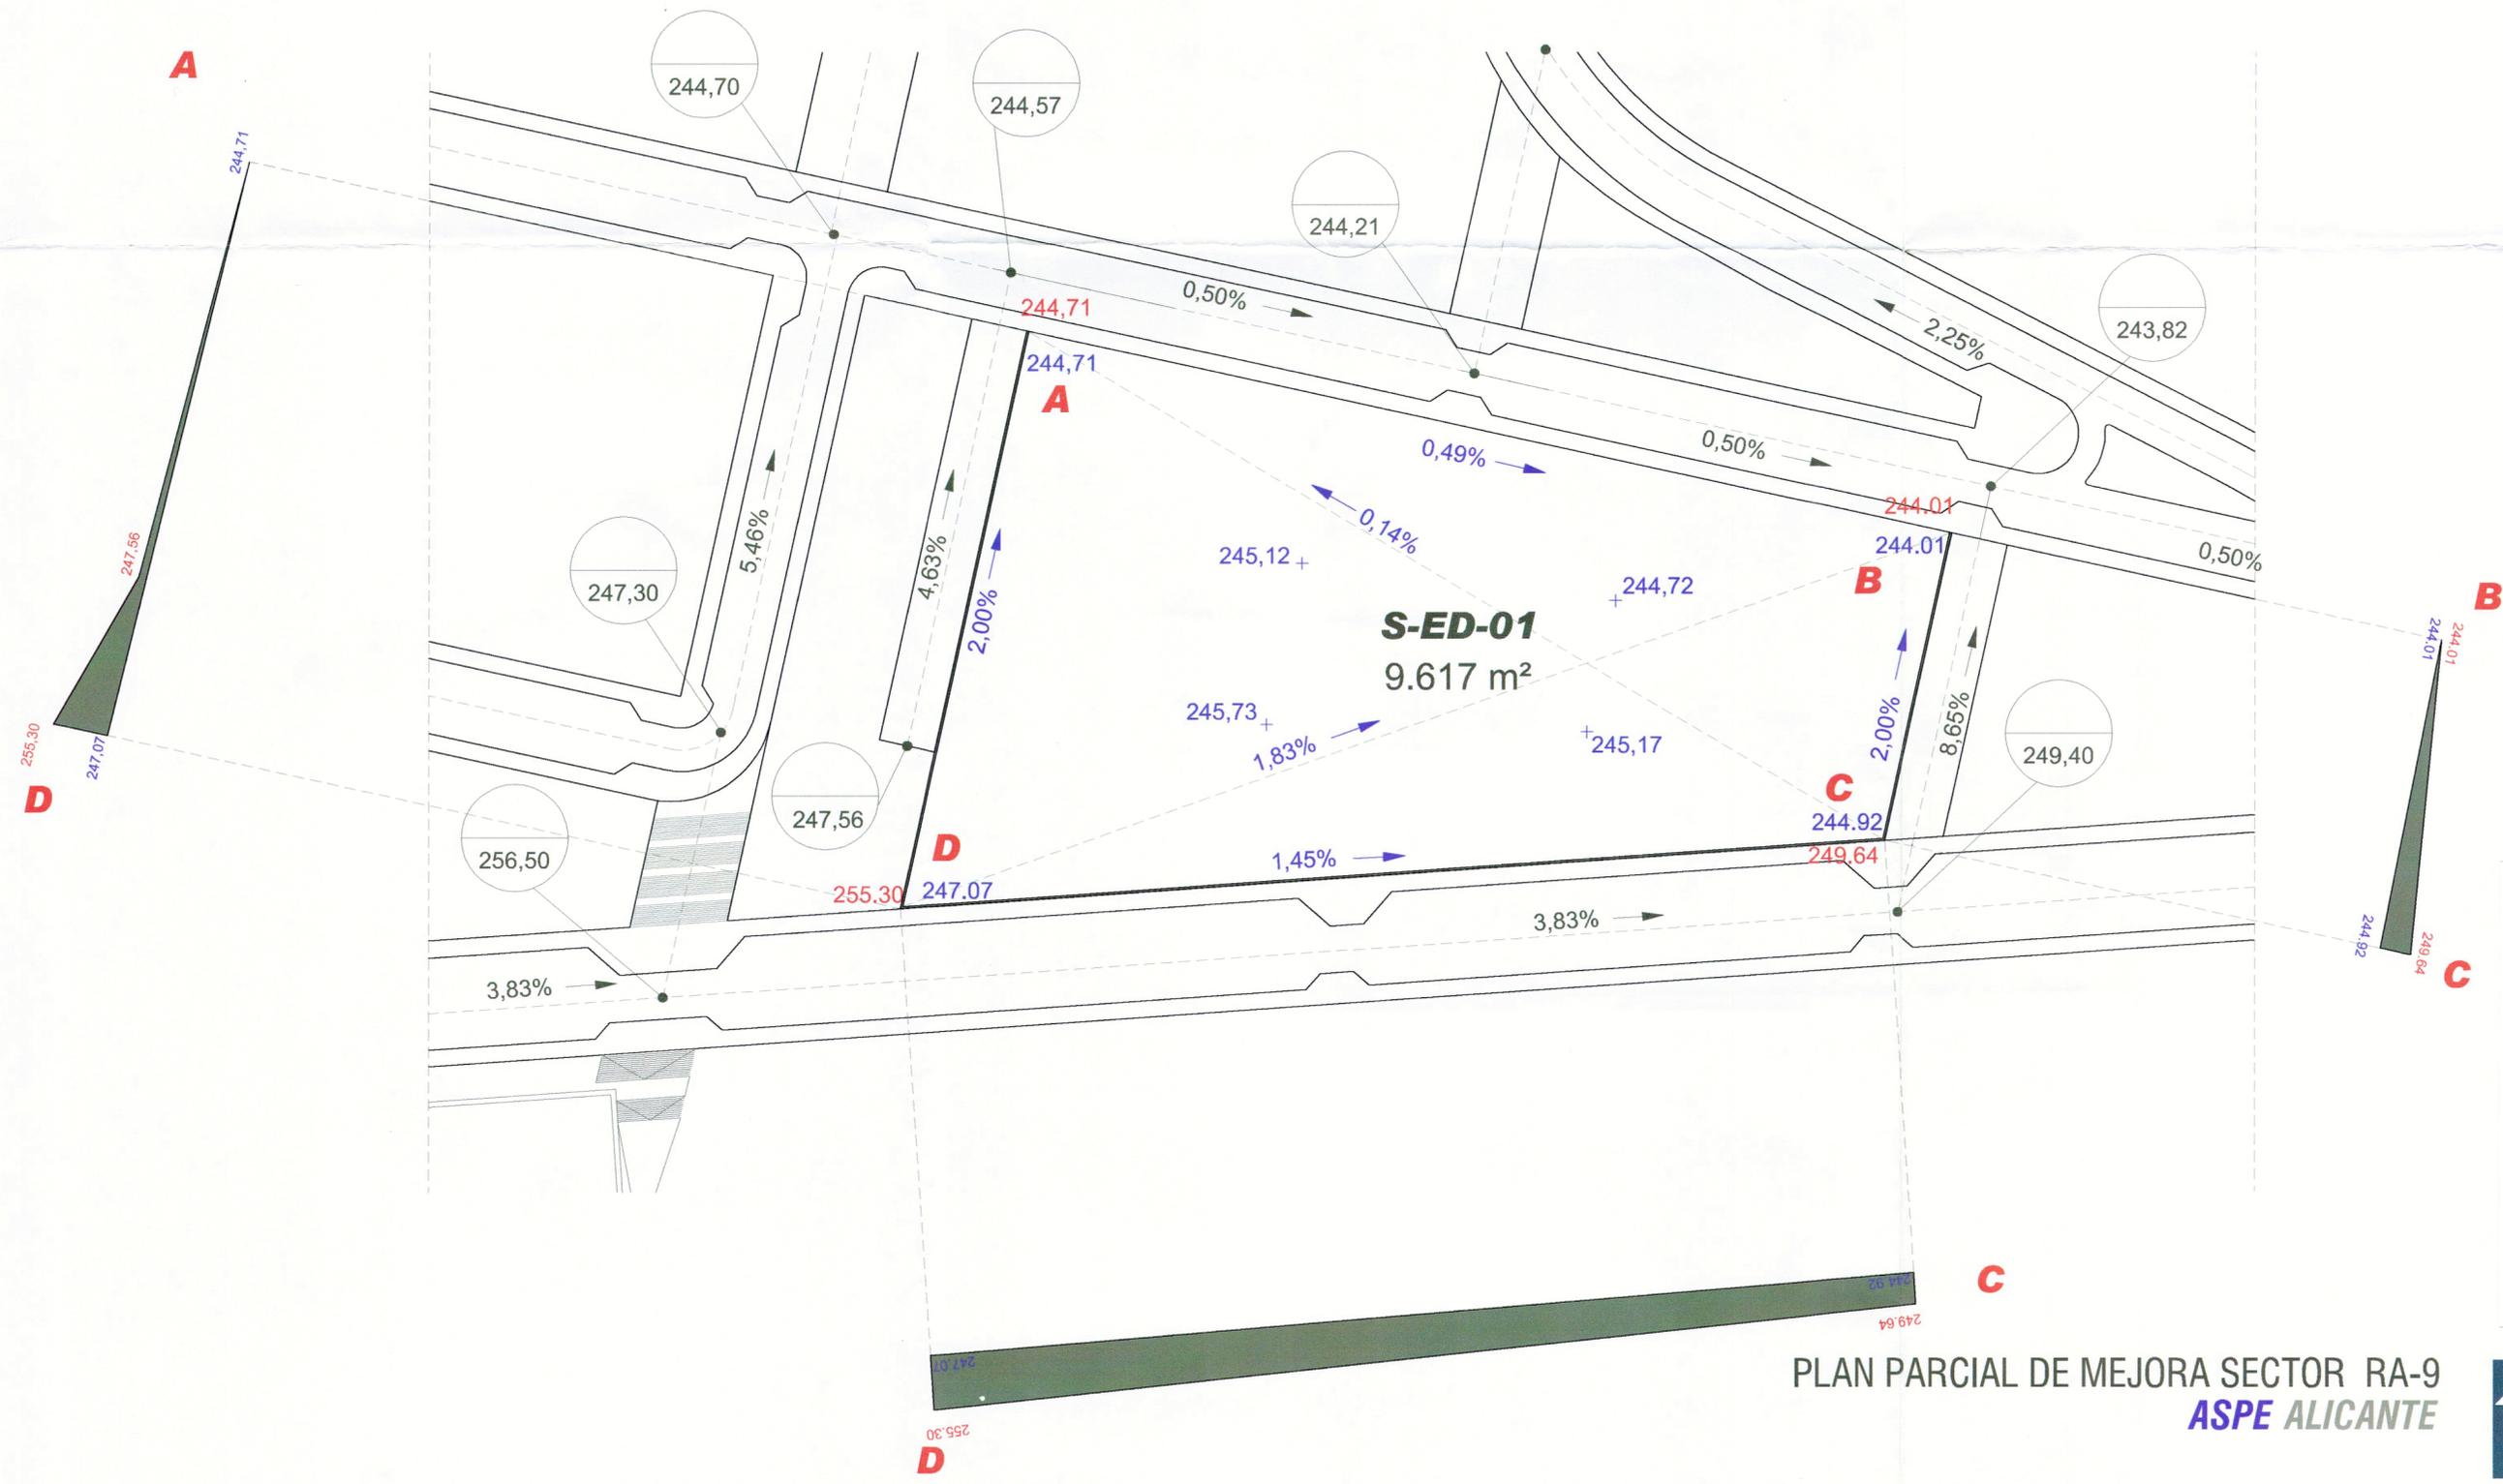

DILIGENCIA: Para hacer constar que el presente documento se aprobó definitivamente por Resolución del Conseller de Medio Ambiente, Agua, Urbanismo y Vivienda, en fecha 22 de diciembre de 2009.

EL INSTITUTO VALENCIANO DE VIVIENDA, S.A.
Valencia, 28 de enero de 2010.



PLAN PARCIAL DE MEJORA SECTOR RA-9 ASPE ALICANTE

EQUIPAMIENTO DOCENTE 6I + 12P

JOSE LUIS CAMARASA
JUAN M. OCHOTORENA
CA INGENIERIA Y URBANISMO

ARQUITECTO
ARQUITECTO

ANEXO PLAN PARCIAL DE MEJORA PLANO 1
E1:1.000
ABRIL 2009

nota: la ejecución de los muros correrá a cargo de la urbanización del ámbito