


- 252,29 — Cota de rasante a eje viario
- 240,00 — Cota de rasante en coronación de muro
- 240,00 — Cota de rasante en pie de muro

Desarrollo de los muros
AREA TOTAL = 1217.05 m²

*Nota: En el desarrollo se ha dibujado un murete de protección de 50 cm

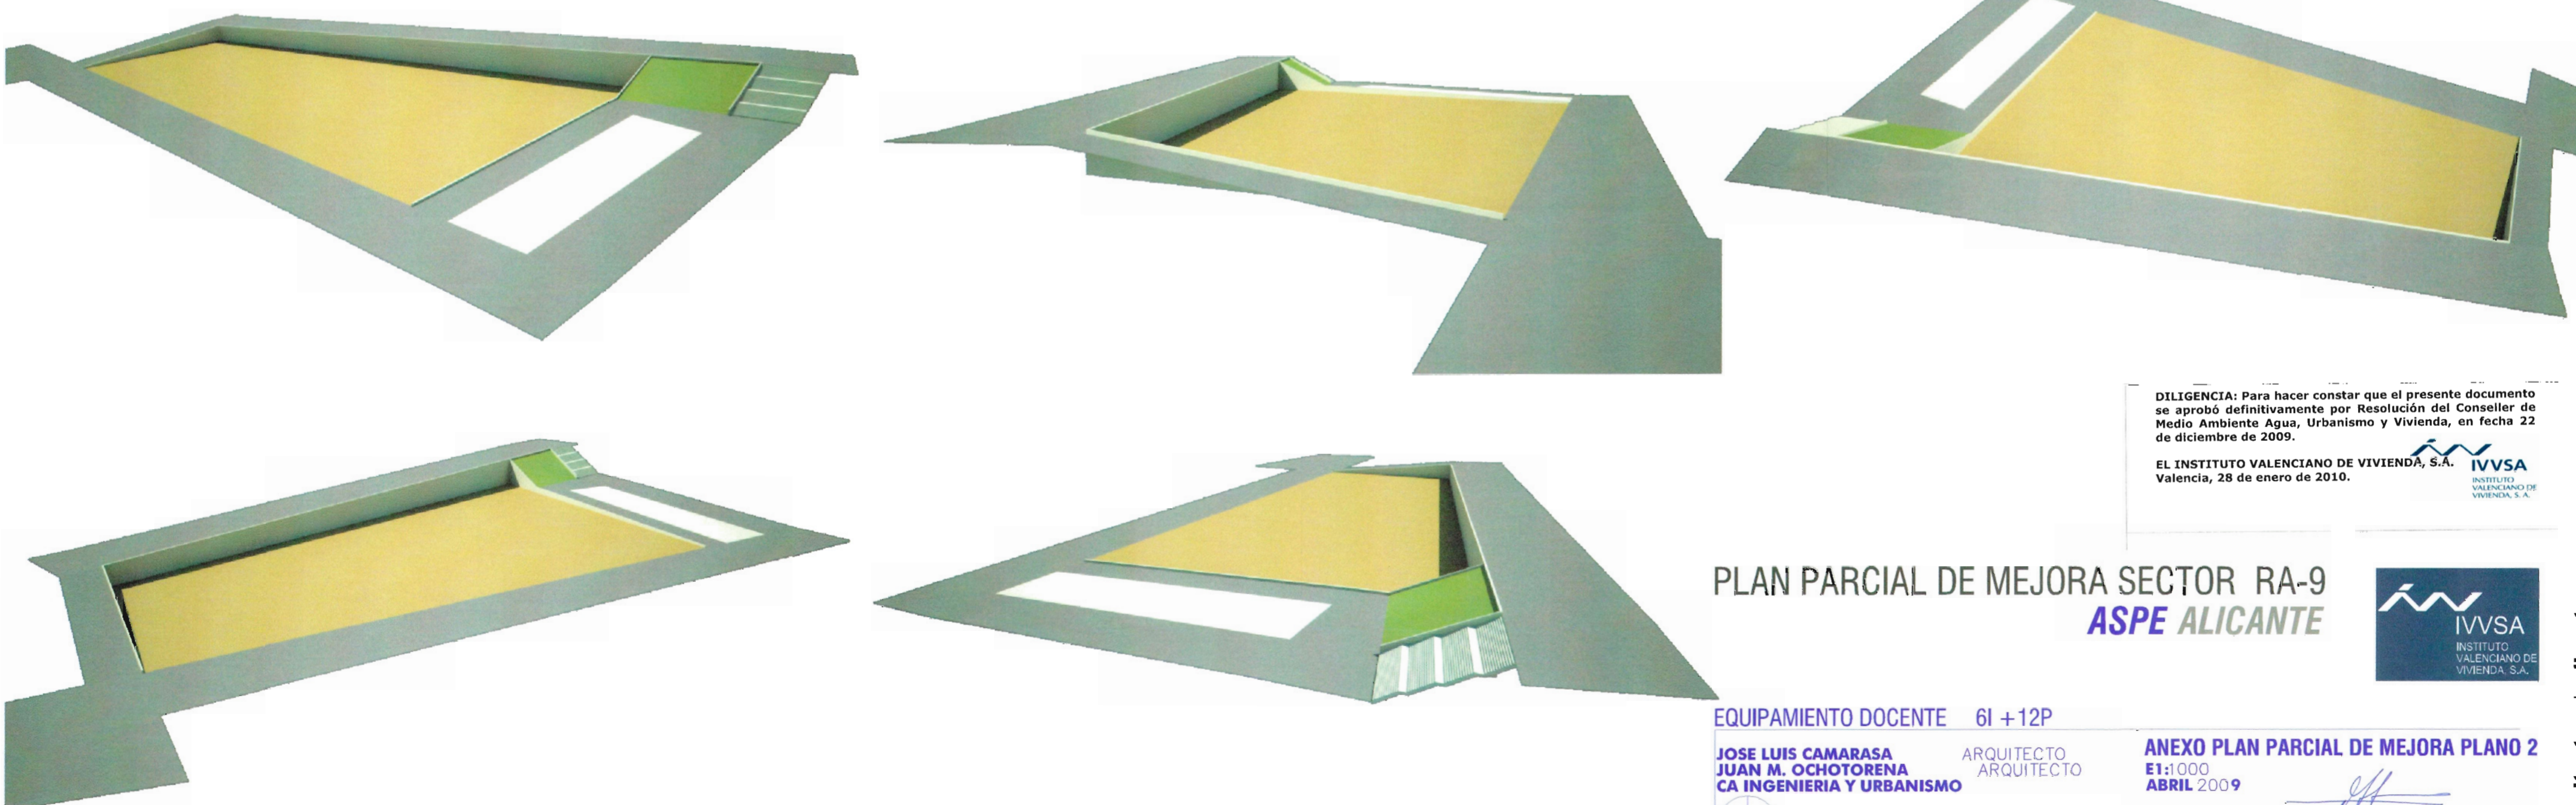

DILIGENCIA: Para hacer constar que el presente documento se aprobó definitivamente por Resolución del Conseller de Medio Ambiente Agua, Urbanismo y Vivienda, en fecha 22 de diciembre de 2009.
 EL INSTITUTO VALENCIANO DE VIVIENDA, S.A. IVVSA
 Valencia, 28 de enero de 2010.

PLAN PARCIAL DE MEJORA SECTOR RA-9
ASPE ALICANTE

EQUIPAMIENTO DOCENTE 6I + 12P
 JOSE LUIS CAMARASA
 JUAN M. OCHOTORENA
 CA INGENIERIA Y URBANISMO

ANEXO PLAN PARCIAL DE MEJORA PLANO 2
 E1:1000
 ABRIL 2009



nota: la ejecución de los muros correrá a cargo de la urbanización del ámbito

arquitectos de alicante
 Colegio oficial de arquitectos de la Comunidad Valenciana
 00447 CAMARASA ARQUITECTURA S.L.
 08862 JUAN MIGUEL OCHOTORENA ELICEGUI
 VISADO
 Expediente: 05-03955 Documento: 09-0021904-002-04299 Página 1 de 1