


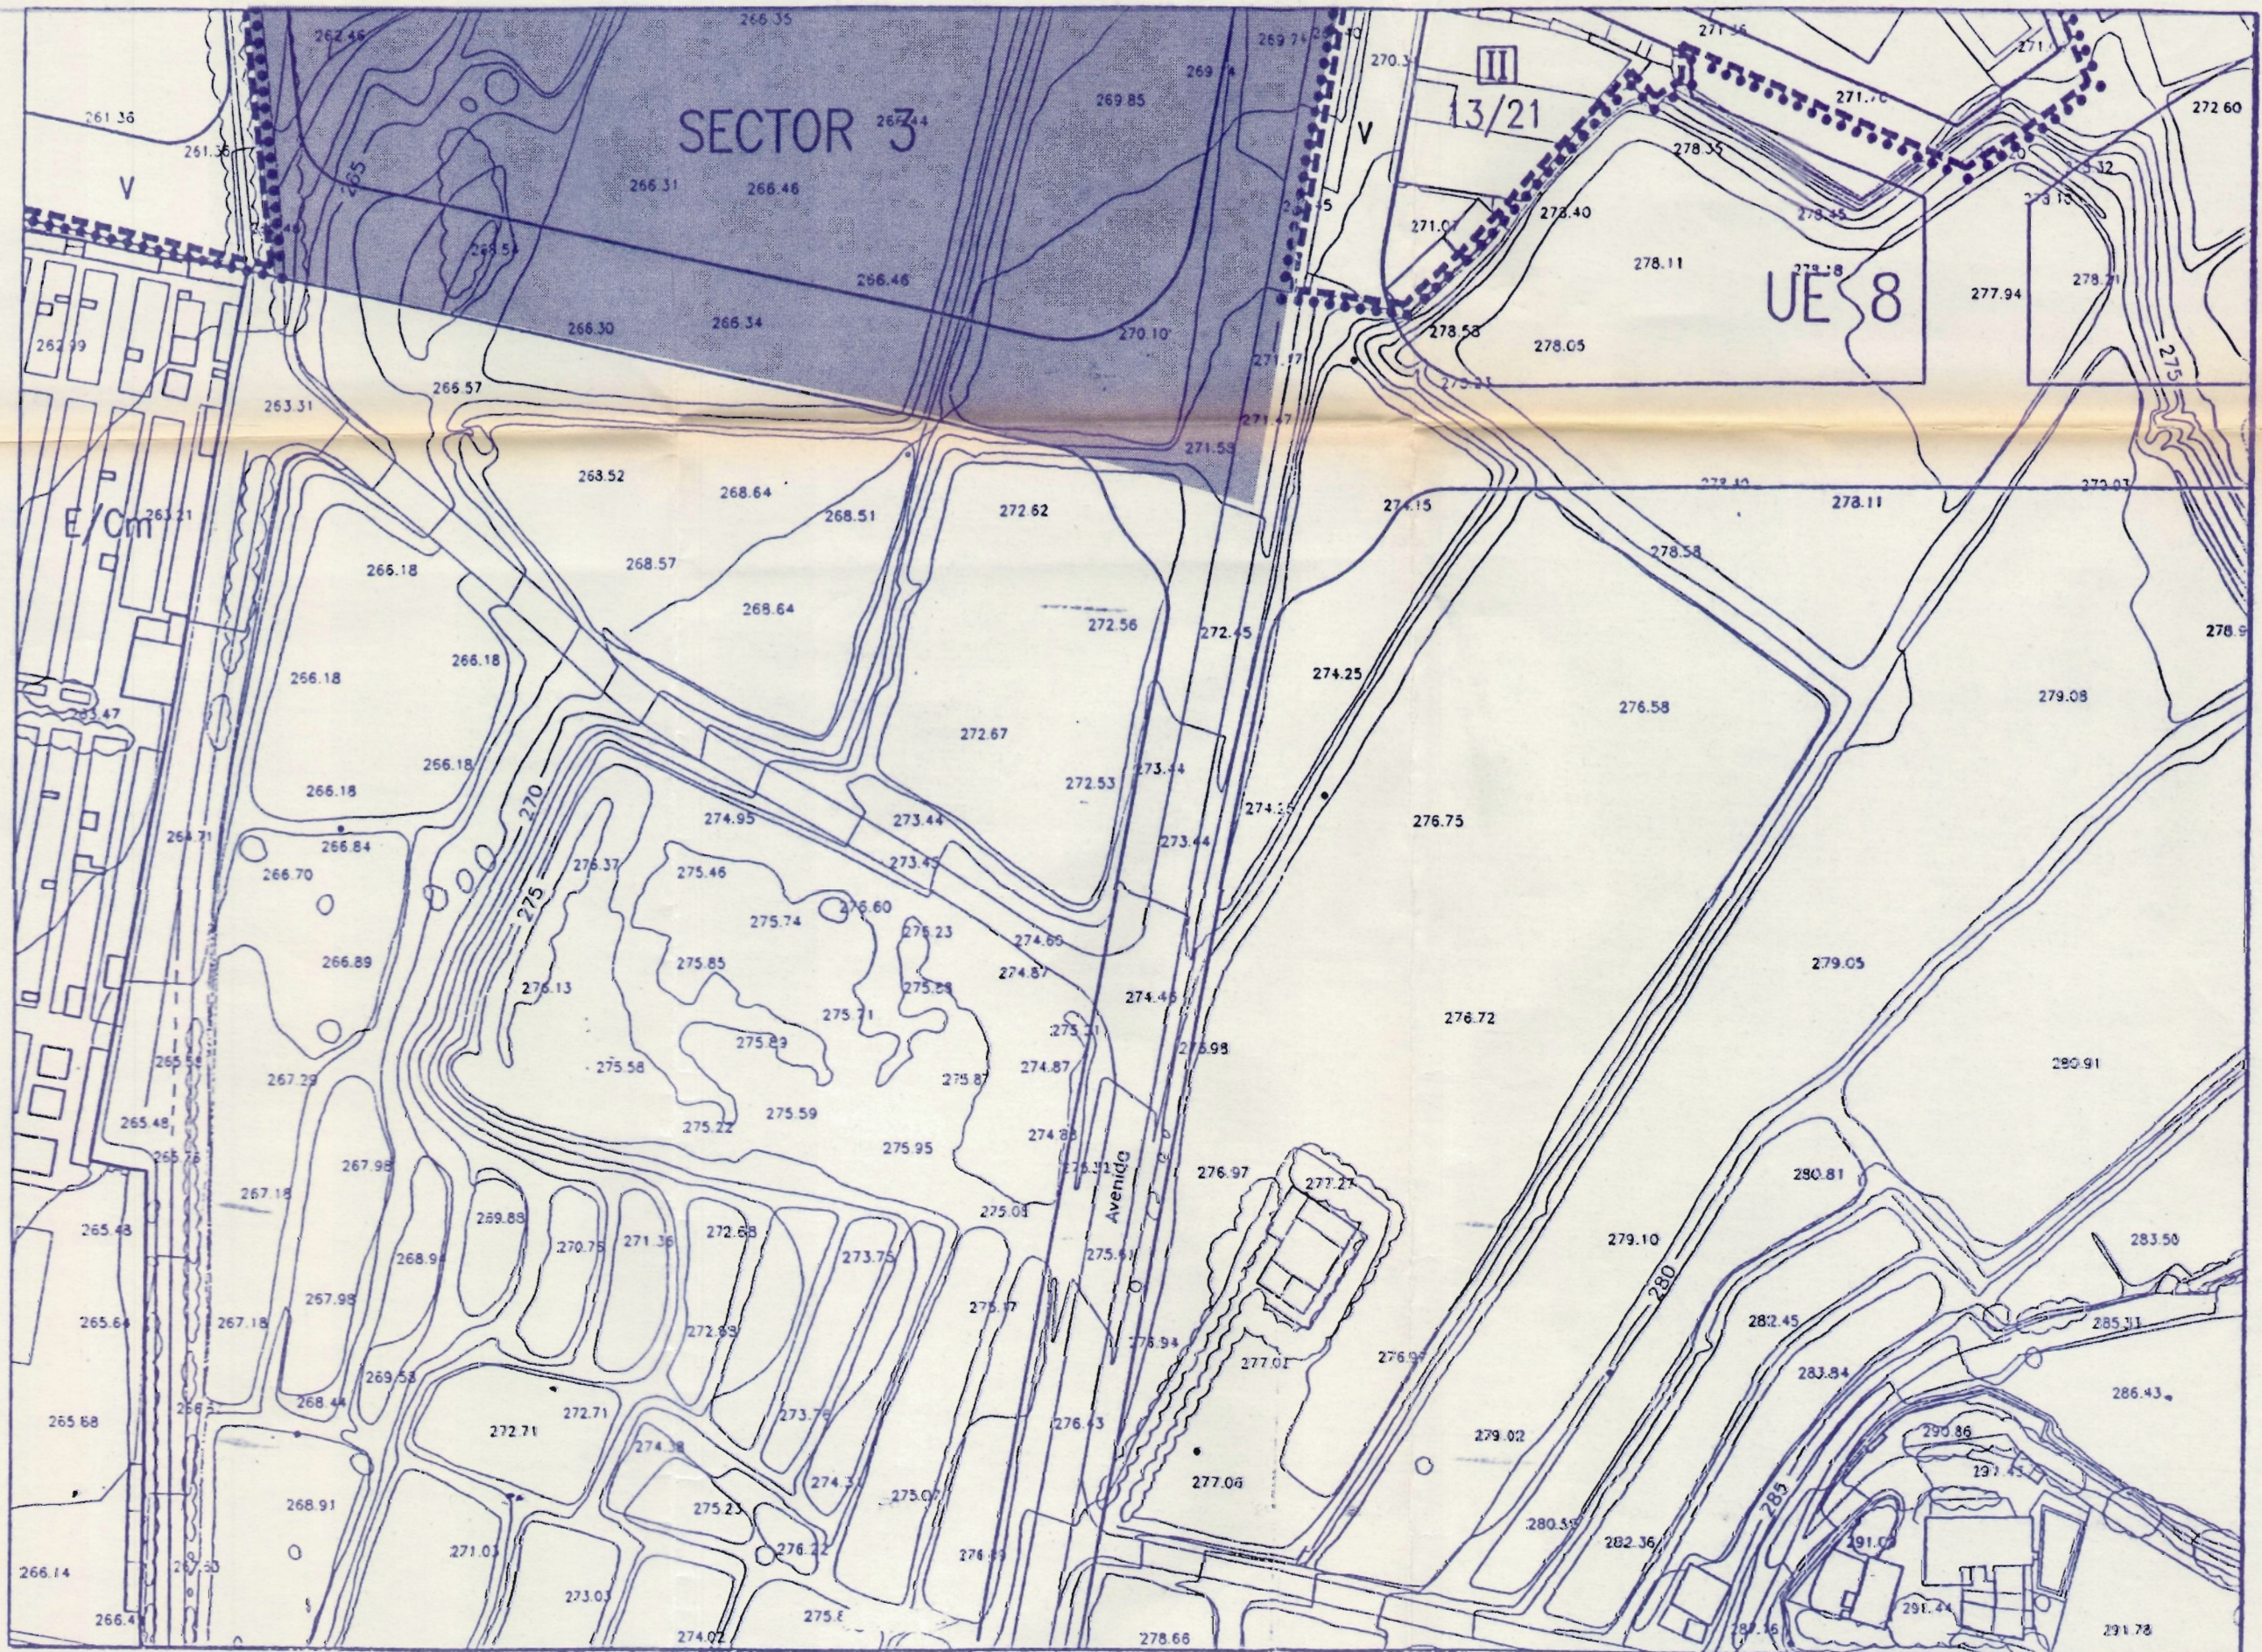

- LEYENDA**
- PERIMETROS:**
- ● ● PERIMETRO DEL SUELO URBANO
 - PERIMETRO DE AREA DE REPARTO
- ALINEACIONES:**
- ALINEACION EXTERIOR
 - ALINEACION DE FACHADA
 - LIMITE DE PLANTAS PERMITIDAS
- CODIGOS:**
- 3/3 N° DE ZONA
 - 3/3 N° DE AREA DE REPARTO
 - ER TIPOLOGIA DE LA EDIFICACION (CUANDO NO APARECE GRUPO, LA TIPOLOGIA ES MC)
 - III N° DE PLANTAS PERMITIDAS (CUANDO APARECE DOS ALURAS, SE REFIERE A LOS RETRANQUEOS DE ULTIMA PLANTA)
 - ESPAZIO LIBRE PRIVADO
 - EP EDIFICIO PROTEGIDO
 - AREAS DE PLANEAMIENTO DIFERIDO
 - PRI PLAN DE REFORMA INTERIOR
 - PE PLAN ESPECIAL
 - ED ESTUDIO DE DETALLE
- SISTEMAS**
- L/ SISTEMA DE ESPACIOS LIBRES
 - /J JARDINES
 - /P PARQUE URBANO
 - L DR. CALATAYUD
 - L TARIFA
 - L LAS FUENTES
 - L CANTAL DE GRAES
 - V/ SISTEMA VARIO
 - 1-16. — ancho vial 16 m.
 - 230,50 — rasante calzada
 - E/ SISTEMA DE EQUIPAMIENTO COMUNITARIO
 - Co — Docente
 - Cl — Cultural
 - Re — Recreativa
 - So — Sanitario
 - Ba — Bienestar Social
 - De — Deportivo
 - Re — Religioso
 - Ad — Abastecimiento
 - Ad — Administrativa
 - Sp — Seguridad
 - Cm — Cementerio
 - (Equipamiento en planta baja)
 - Is — SISTEMA DE INFRAESTRUCTURAS Y SERVICIOS TECNICOS

N

2	11	20
3	12	21

 EXCMO. AYUNTAMIENTO DE LA VILLA DE ASPE	PLAN GENERAL DE ORDENACION URBANA - ASPE - OCTUBRE 1994	ARQUITECTO DIEGO MACIA ERNICA	NUCLEO CENTRAL CALIFICACION Y REGULACION DEL SUELO	PLANO N° 3-3 HOJA 12 1/1000
	PLAN PARCIAL SECTOR 3 DEL P.G.O.U. - ASPE			
SITUACION: SECTOR 3. Avda. DE ELCHE - ASPE		PROMOTOR: GRUFADE S.L.		Nº 146 FECHA: 19 MAYO 2004
PLANO DE: SITUACION s/P.G.O.U. NUCLEO CENTRAL CALIFICACION Y REGULACION DEL SUELO		ARQUITECTO: ANDRES NAVARRO SANCHEZ C/ Ramon y Cajal 25 1 E 03180. TORREVIEJA Tlf. 5.71.63.07		SECRETARIO VISADO