




- LEYENDA**
- PERIMETROS:**
- ● ● PERIMETRO DEL SUELO URBANO
 - PERIMETRO DE AREA DE REPARTO
- ALINEACIONES:**
- ALINEACION EXTERIOR
 - ALINEACION DE FACHADA
 - LIMITE DE PLANTAS PERMITIDAS
- CODIGOS:**
- 3/5 N° DE ZONA
 - ER TIPOLOGIA DE LA EDIFICACION (CUANDO NO APARECE GRAFICA LA TIPOLOGIA ES NC)
 - III N° DE PLANTAS PERMITIDAS (CUANDO APARECEN DOS ALTURAS, SE REFIERE A LOS RETRANQUEOS DE ULTIMA PLANTA)
 - ESPACIO LIBRE PRIVADO
 - EP EDIFICIO PROTEGIDO
 - AREAS DE PLANEAMIENTO DIFERIDO.
 - PRI PLAN DE REFORMA INTERIOR
 - PE PLAN ESPECIAL
 - ED ESTUDIO DE DETALLE
- SISTEMAS**
- L/ SISTEMA DE ESPACIOS LIBRES /J JARDINES /P PARQUE URBANO I.-OR. CALATAYUD II.-TARIFA III.-LAS FUENTES IV.-CANTAL DE ERAES
 - V/ SISTEMA VIARIO -16.- ancho vial 16 mt. -230,50- rasante calzada
 - E/ SISTEMA DE EQUIPAMIENTO COMUNITARIO Da- Docente Cu- Cultural Re- Recreativo Sa- Sanitario Ba- Bienestar Social Dp- Deportivo Rg- Religioso Ab- Abastecimiento Ad- Administrativo Sp- Seguridad Cm- Cementerio (Equipamiento en planta baja)
 - Is SISTEMA DE INFRAESTRUCTURAS Y SERVICIOS TECNICOS

N

1	10
2	11
3	12

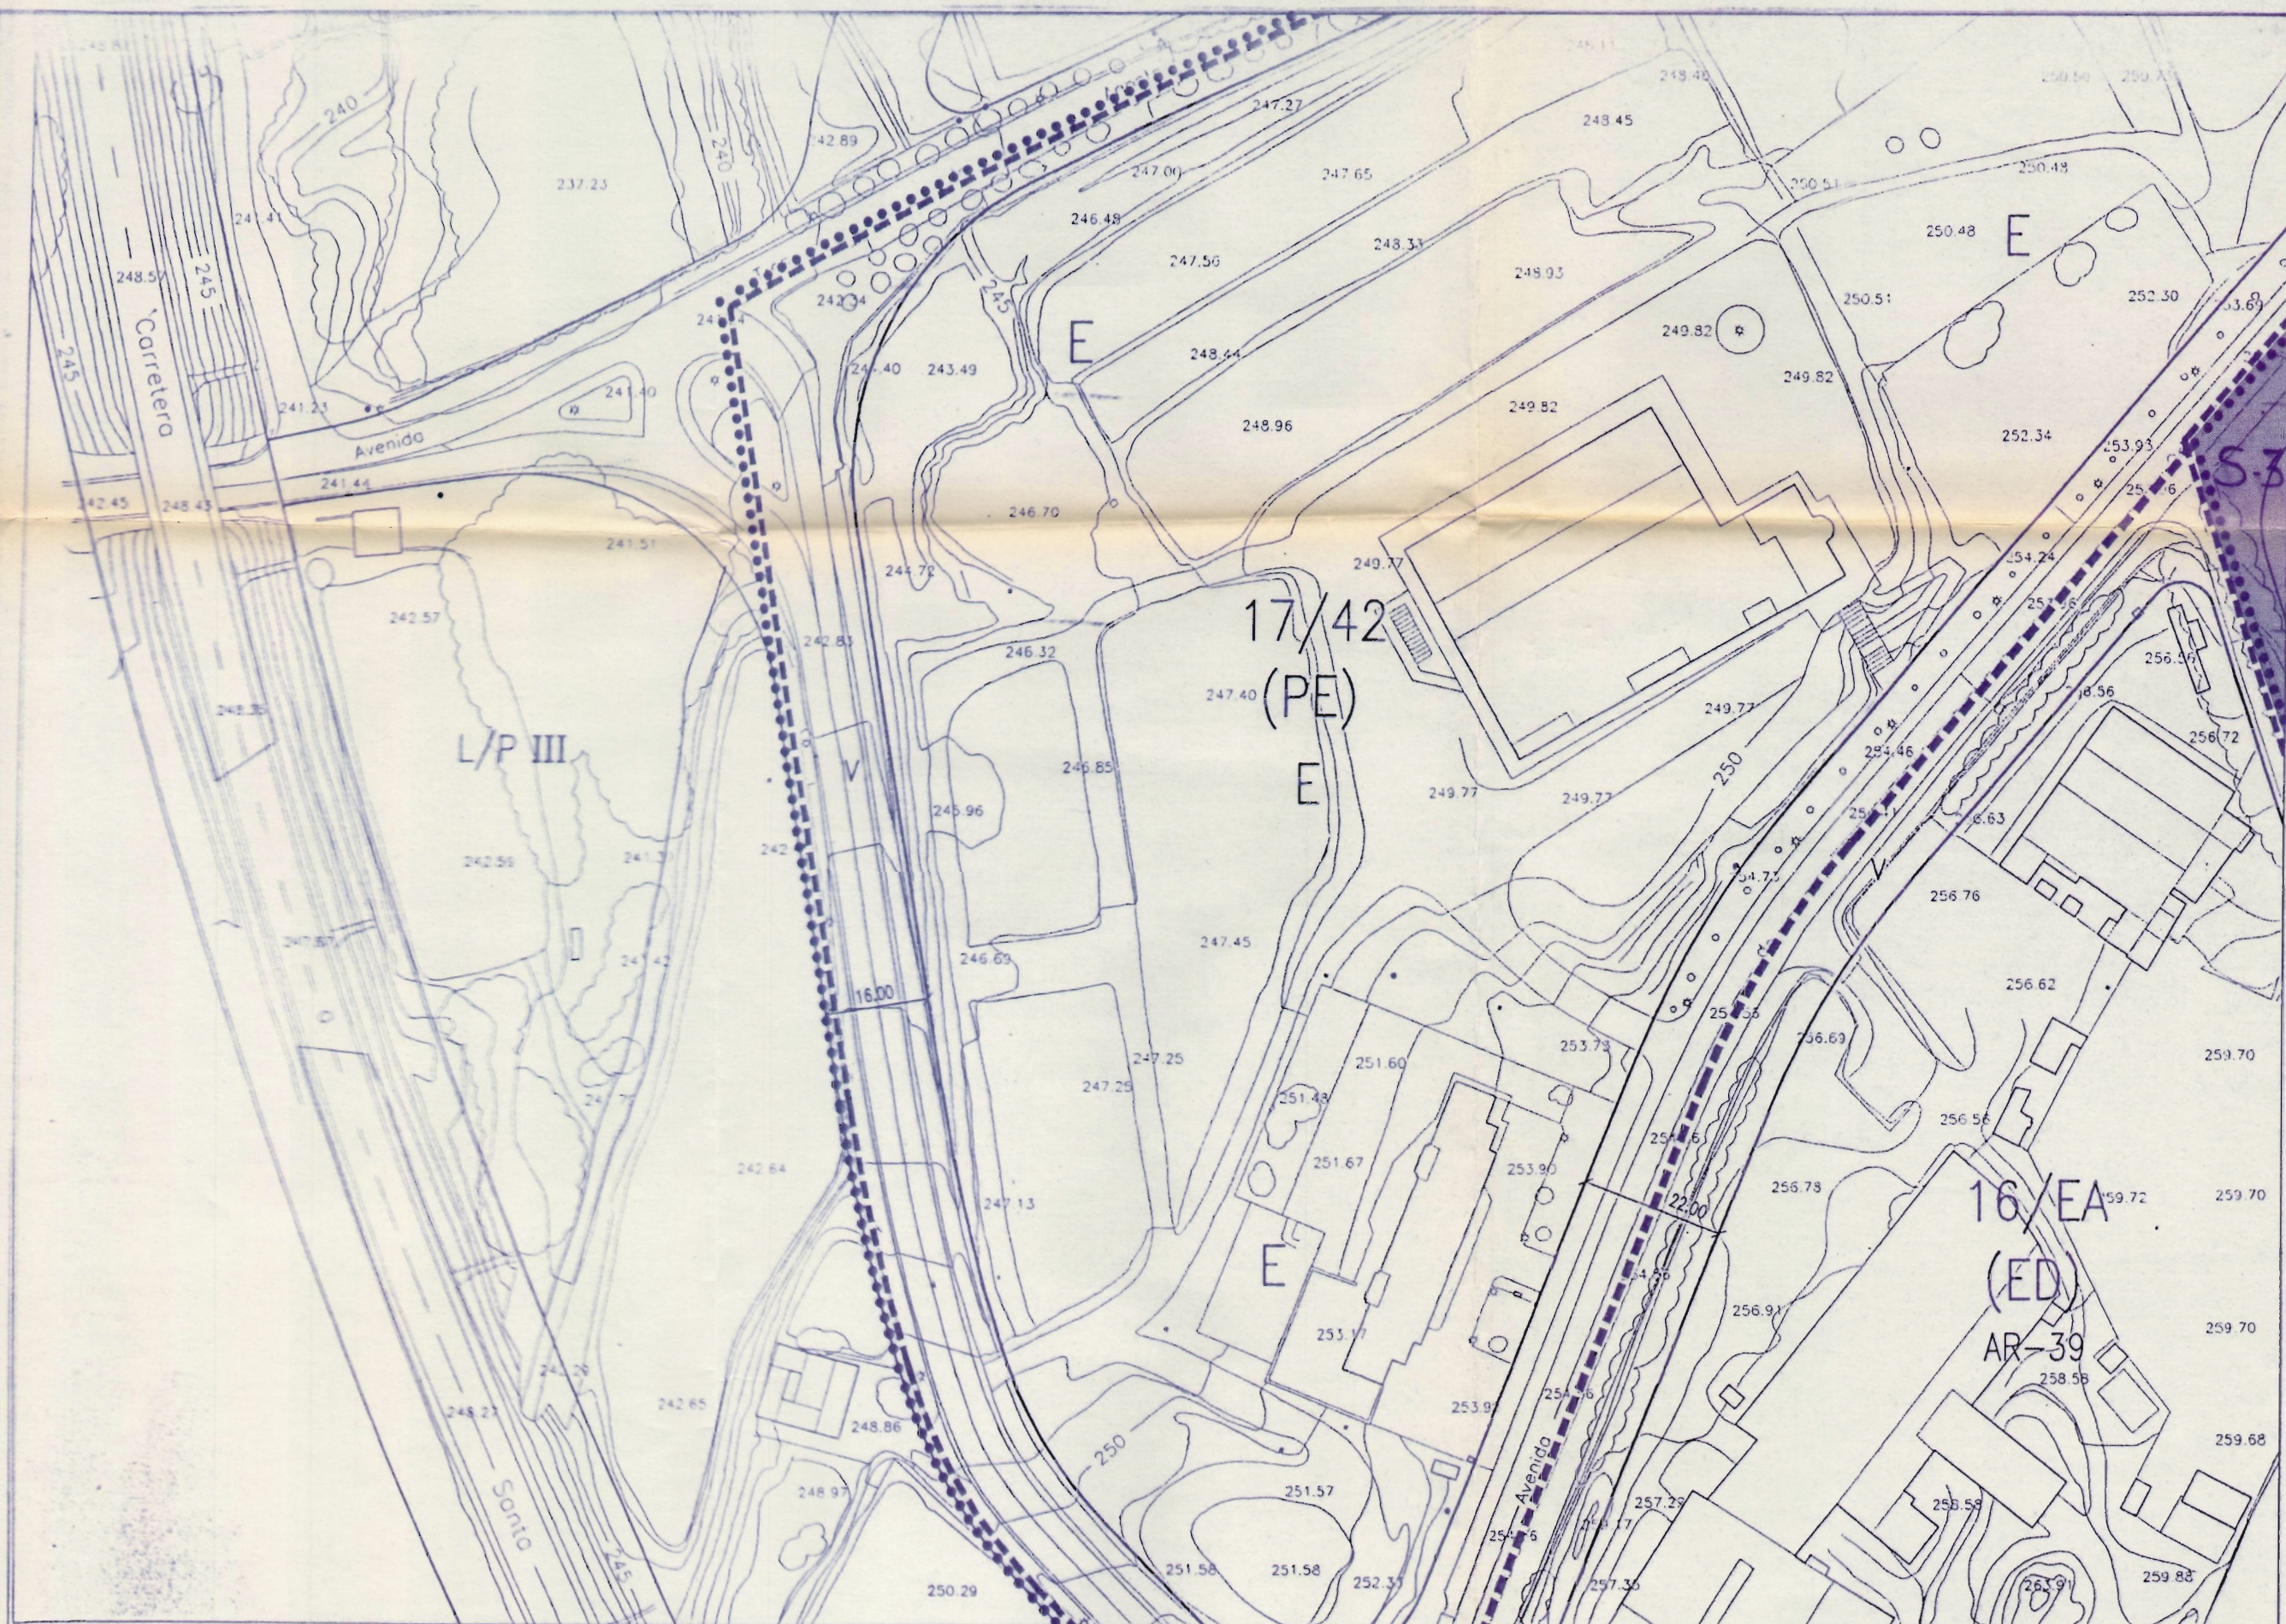

EXCMO. AYUNTAMIENTO
DE LA VILLA DE ASPE

**PLAN GENERAL
DE ORDENACION URBANA
- ASPE -**

ABRIL 1995

ARQUITECTO

DIEGO MACIA ERNICA

NUCLEO CENTRAL

CALIFICACION Y REGULACION DEL SUELO

PLANO N° 3-3

HOJA 2

ESCALA: 1/1.000

**PLAN PARCIAL
SECTOR 3 DEL P.G.O.U. ASPE**

SITUACION: SECTOR 3. Avda. DE EL CHE ASPE

1.000

PROMOTOR: GRUFADE S.L.

PLANO DE: SITUACION s/P.G.O.U. NUCLEO CENTRAL
CALIFICACION Y REGULACION DEL SUELO

ARQUITECTO:

ANDRES NAVARRO SANCHEZ

C/ Ramon y Cajal 25 1 E 03180. TORREVIEJA Tlf. 5.71.63.07

COLEGIO OFICIAL DE ARQUITECTOS
DE LA COMUNIDAD VALENCIANA
USADO
I 48
FEB 99