

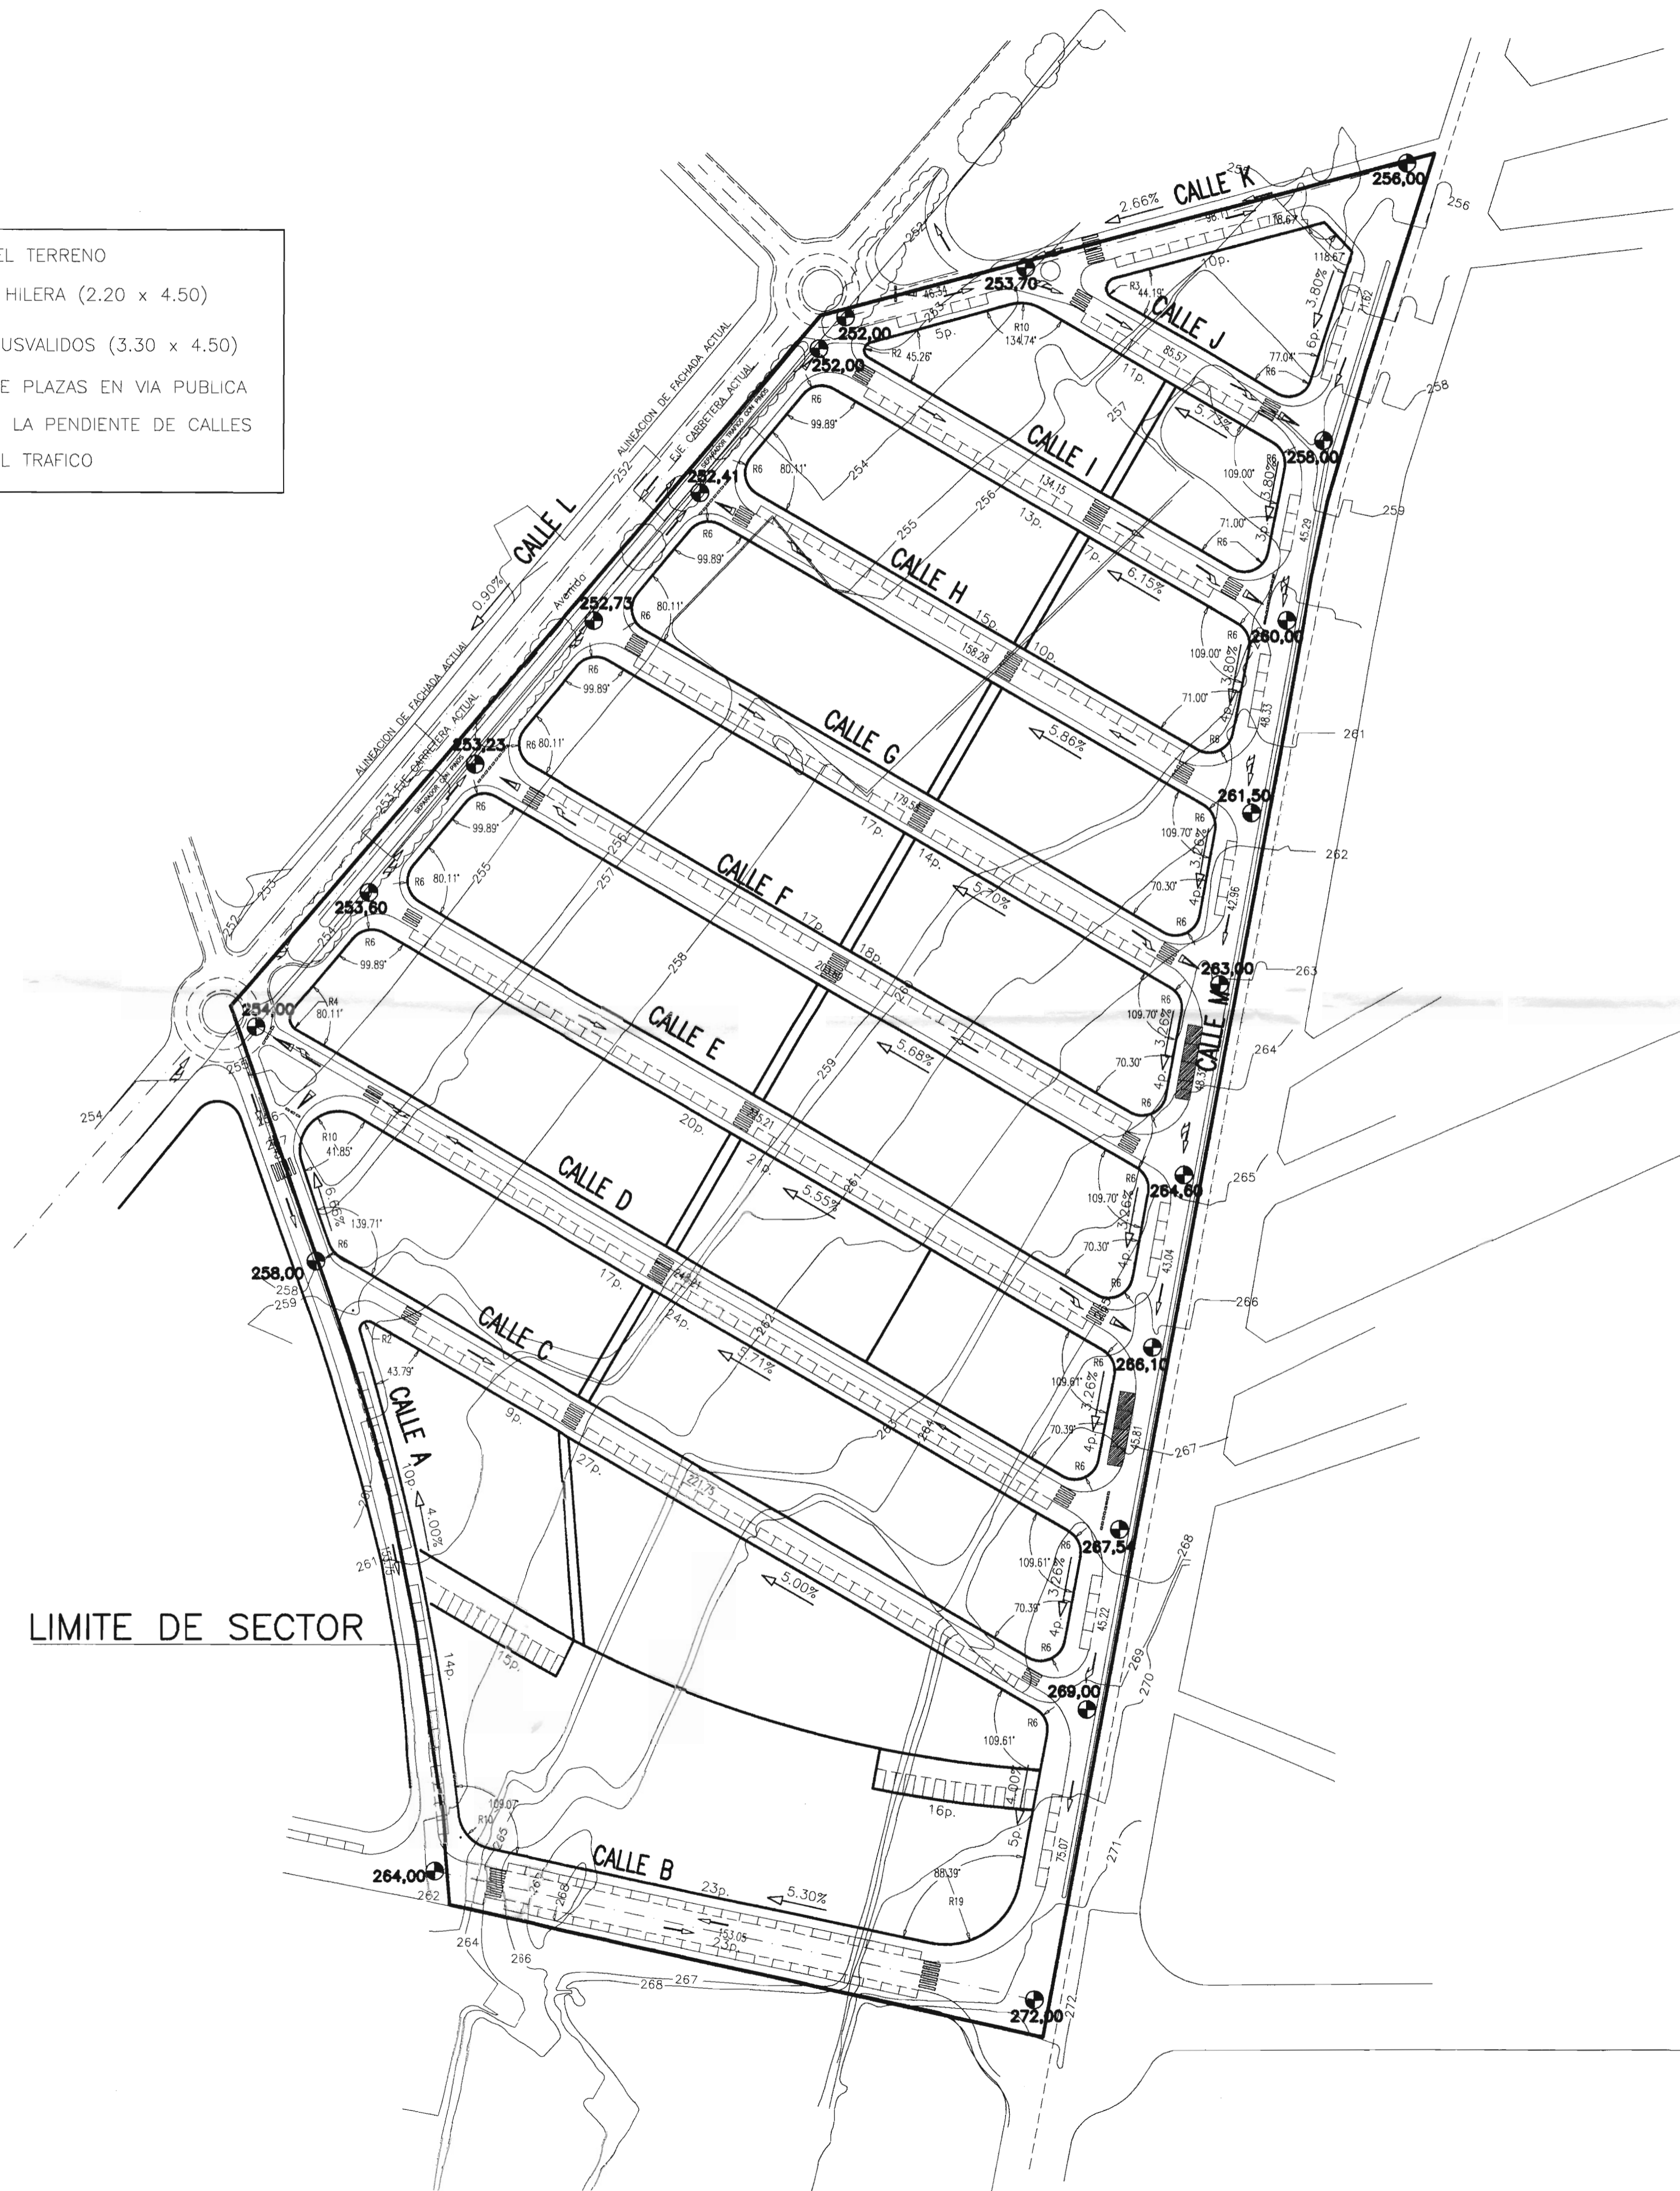
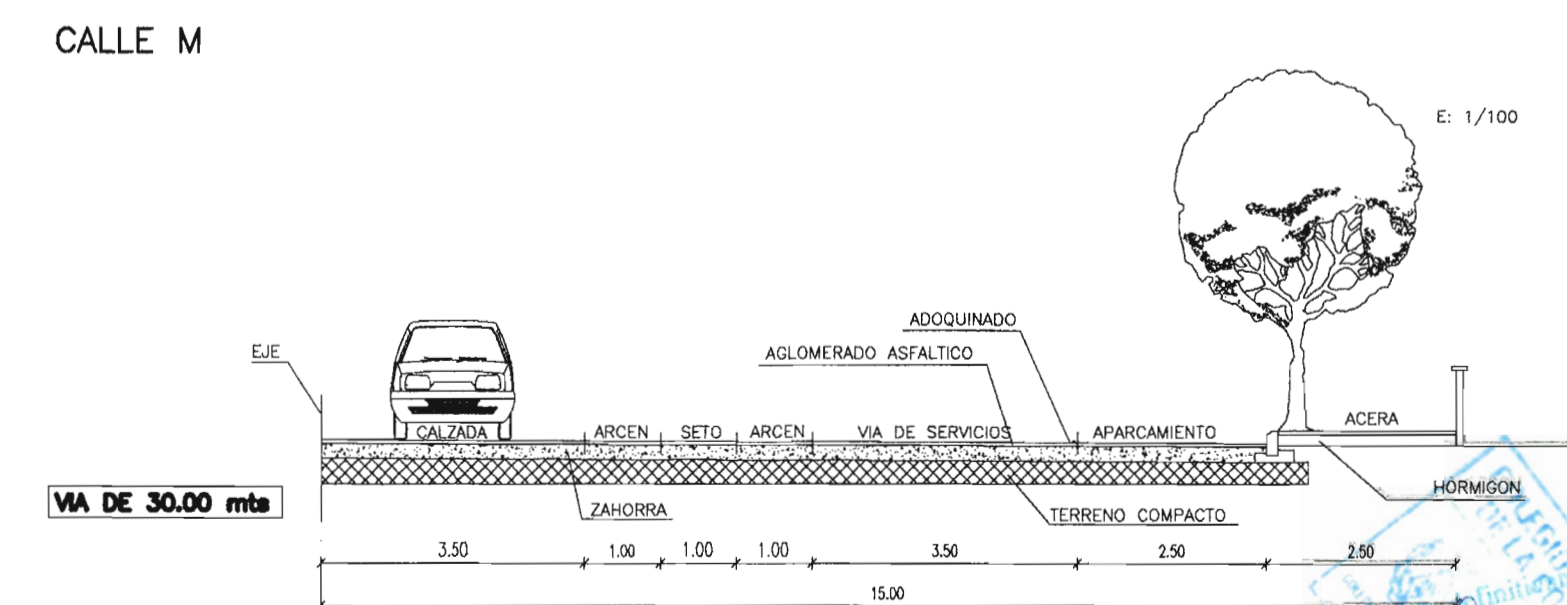
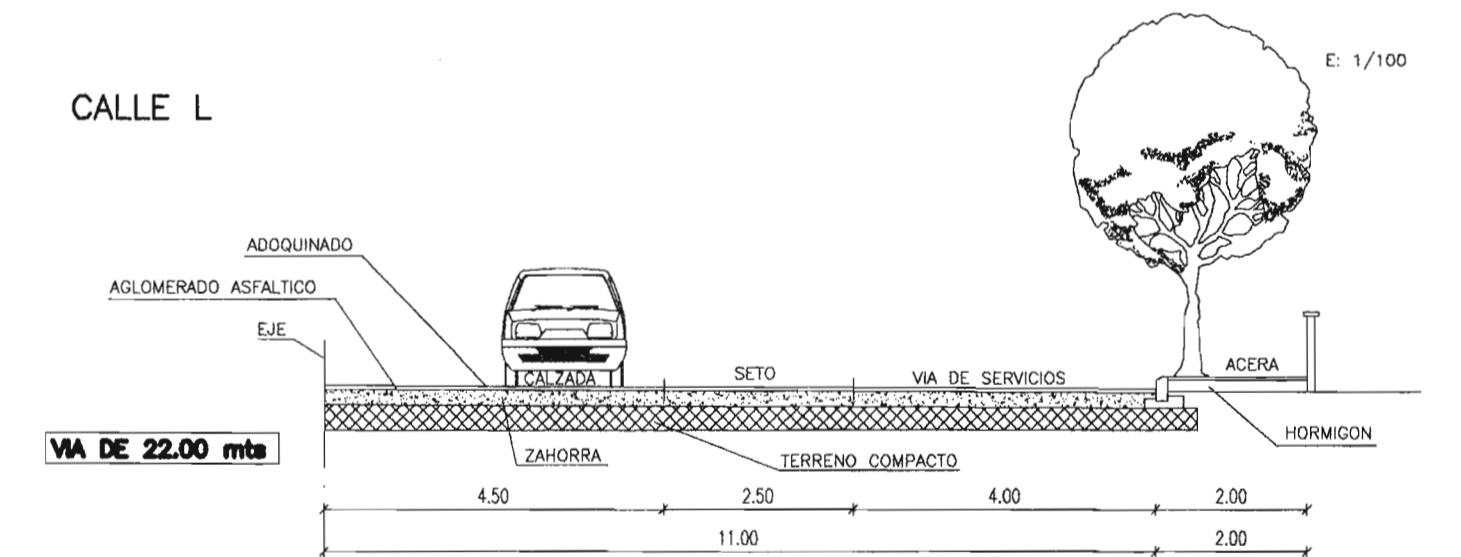
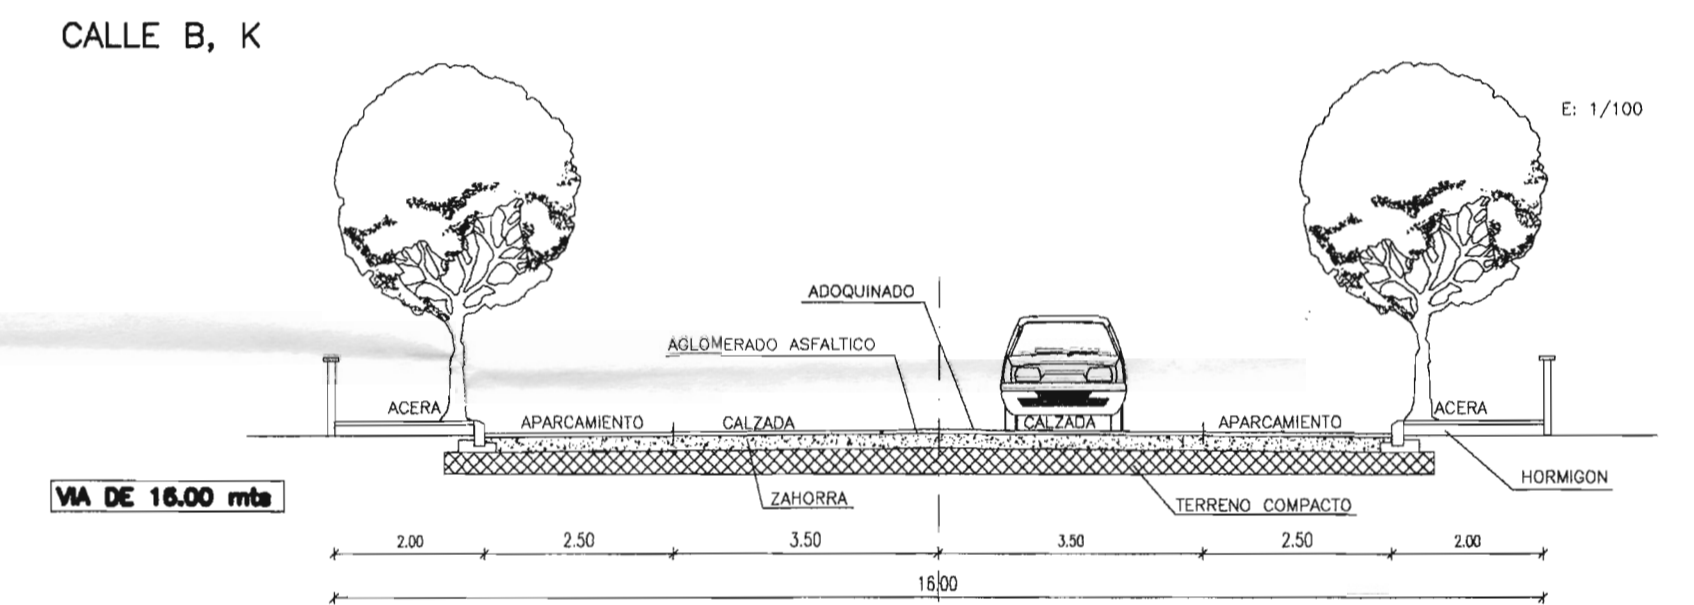


- RASANTE DEL TERRENO
- PLAZAS EN HILERA (2.20 x 4.50)
- 8 PLAZAS MINUSVALIDOS (3.30 x 4.50)
- 359 TOTAL N° DE PLAZAS EN VIA PUBLICA
- x % SENTIDO DE LA PENDIENTE DE CALLES
- SENTIDO DEL TRAFICO

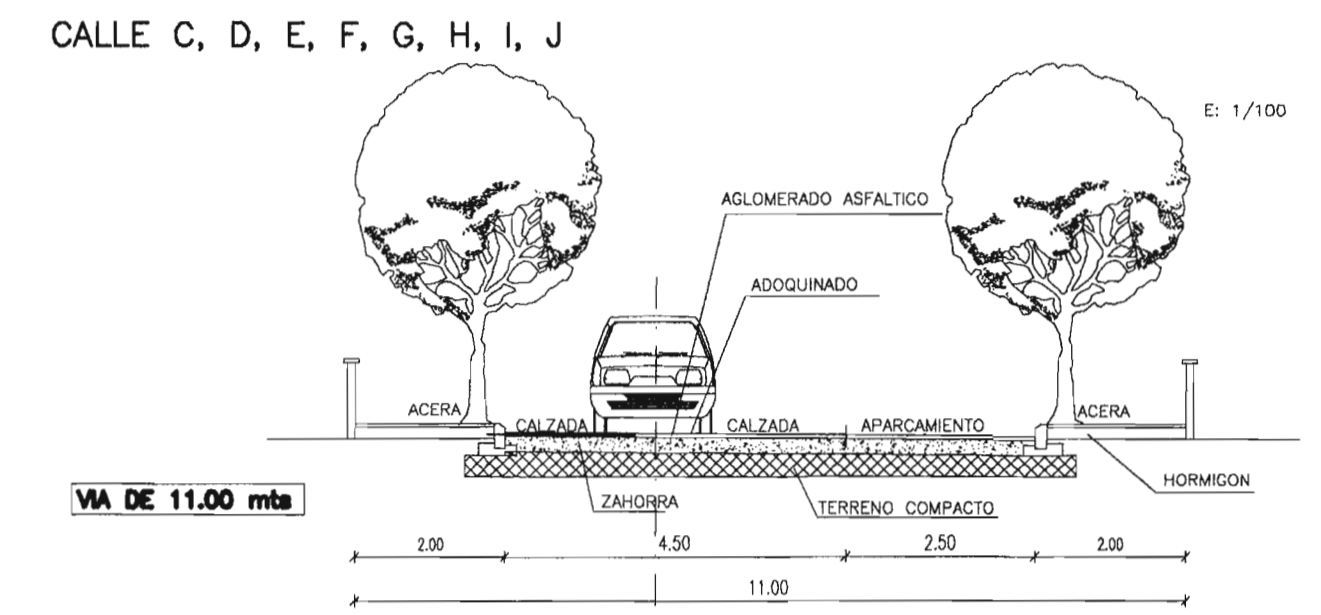

PERFILES TRANSVERSALES

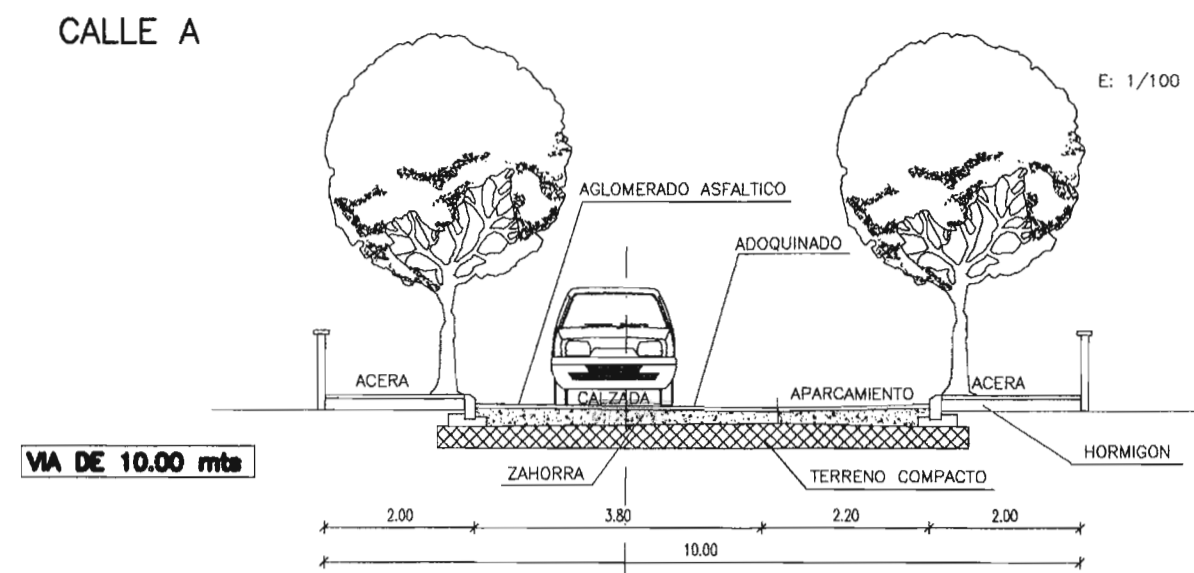

PROYECTO	PLAN PARCIAL SECTOR 3 DEL P.G.O.U. - ASPE		
SITUACION:	SECTOR 3 . Avda. DE ELCHE - ASPE		E: 1/ 1.000
PROMOTOR:	GRUFAD E S.L.	Nº 0.3	FECHA: SEP-99
PLANO DE:	RED VIARIA Y PERFILES TRANSVERSALES		
ARQUITECTO:	ANDRES NAVARRO SANCHEZ		
C/ Ramon y Cajal 25 1 E 03180. TORREVEJA Tif. 5.71.63.07			