


**LEYENDA:**

- NUP-I S.N.U.DE ESPECIAL PROTECCION INTEGRAL
- NUP-AM S.N.U. DE ESPECIAL PROTECCION AMBIENTAL
- NUP-M S.N.U. DE ESPECIAL PROTECCION DE MONTES
- NUP-AR S.N.U. DE ESPECIAL PROTECCION ARQUEOLOGICA
- NUP-DPH S.N.U. DE ESPECIAL PROTECCION DEL DOMINIO PUBLICO HIDRAULICO
- NUP-CE S.N.U. DE ESPECIAL PROTECCION CULTURAL-ETNOLOGICA
- NUC-G S.N.U. COMUN GENERAL
- NUC-IP S.N.U. COMUN DE INTERES PAISAJISTICO
- NUC-IA S.N.U. COMUN DE INTERES ARQUEOLOGICO

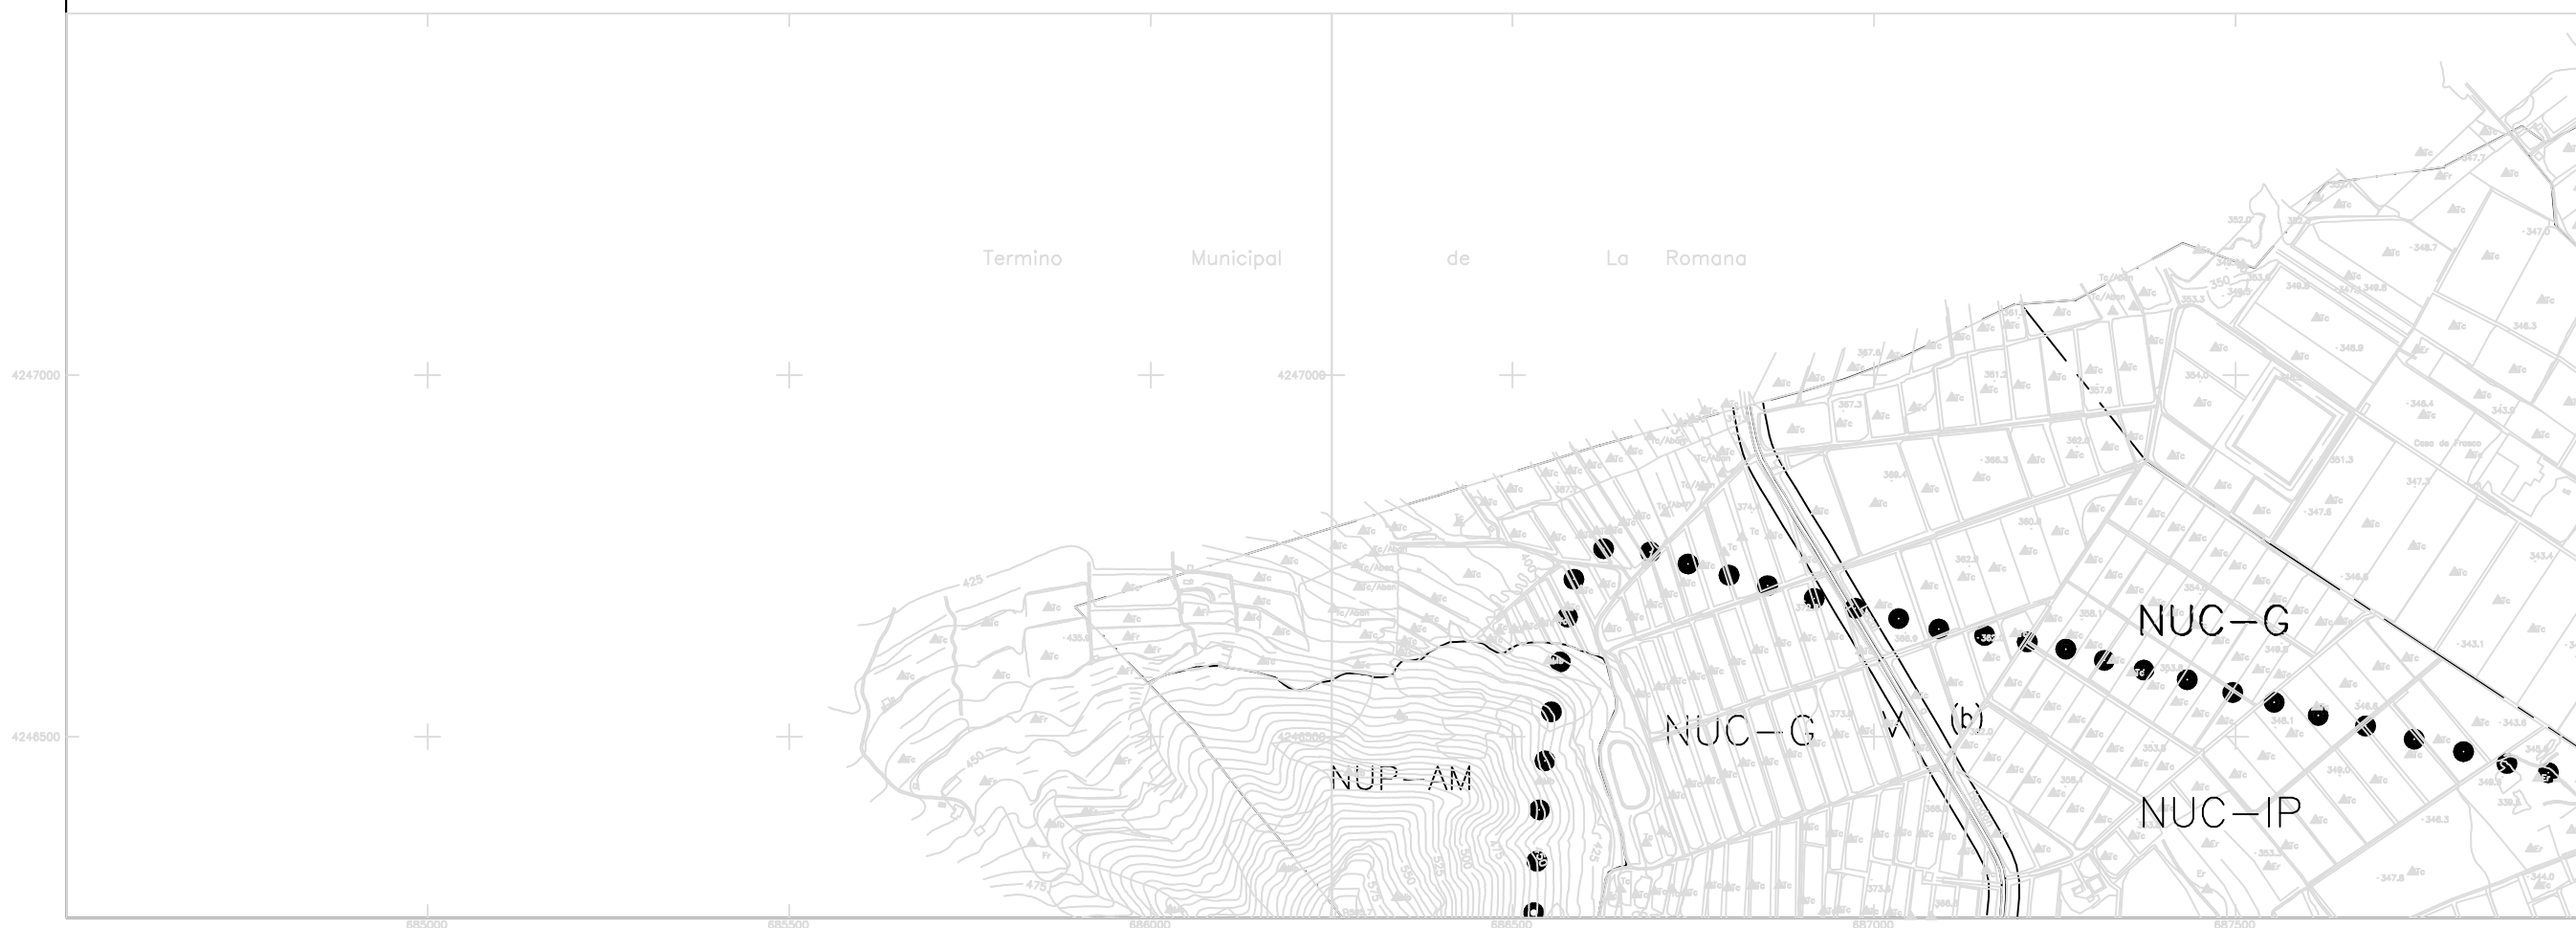

	1-3.1	1-3.2
	1-3.6	1-3.7



**EXCMO. AYUNTAMIENTO  
DE LA VILLA DE ASPE**

**PLAN ESPECIAL DE PROTECCION  
DEL PAISAJE Y DEL MEDIO NATURAL**



JULIO 1997

**CLASIFICACION DEL SUELO NO URBANIZABLE**

PLANO Nº	1-3
HOJA	1-3.1
ESCALA:	1:10.000
ESCALA GRAFICA	