


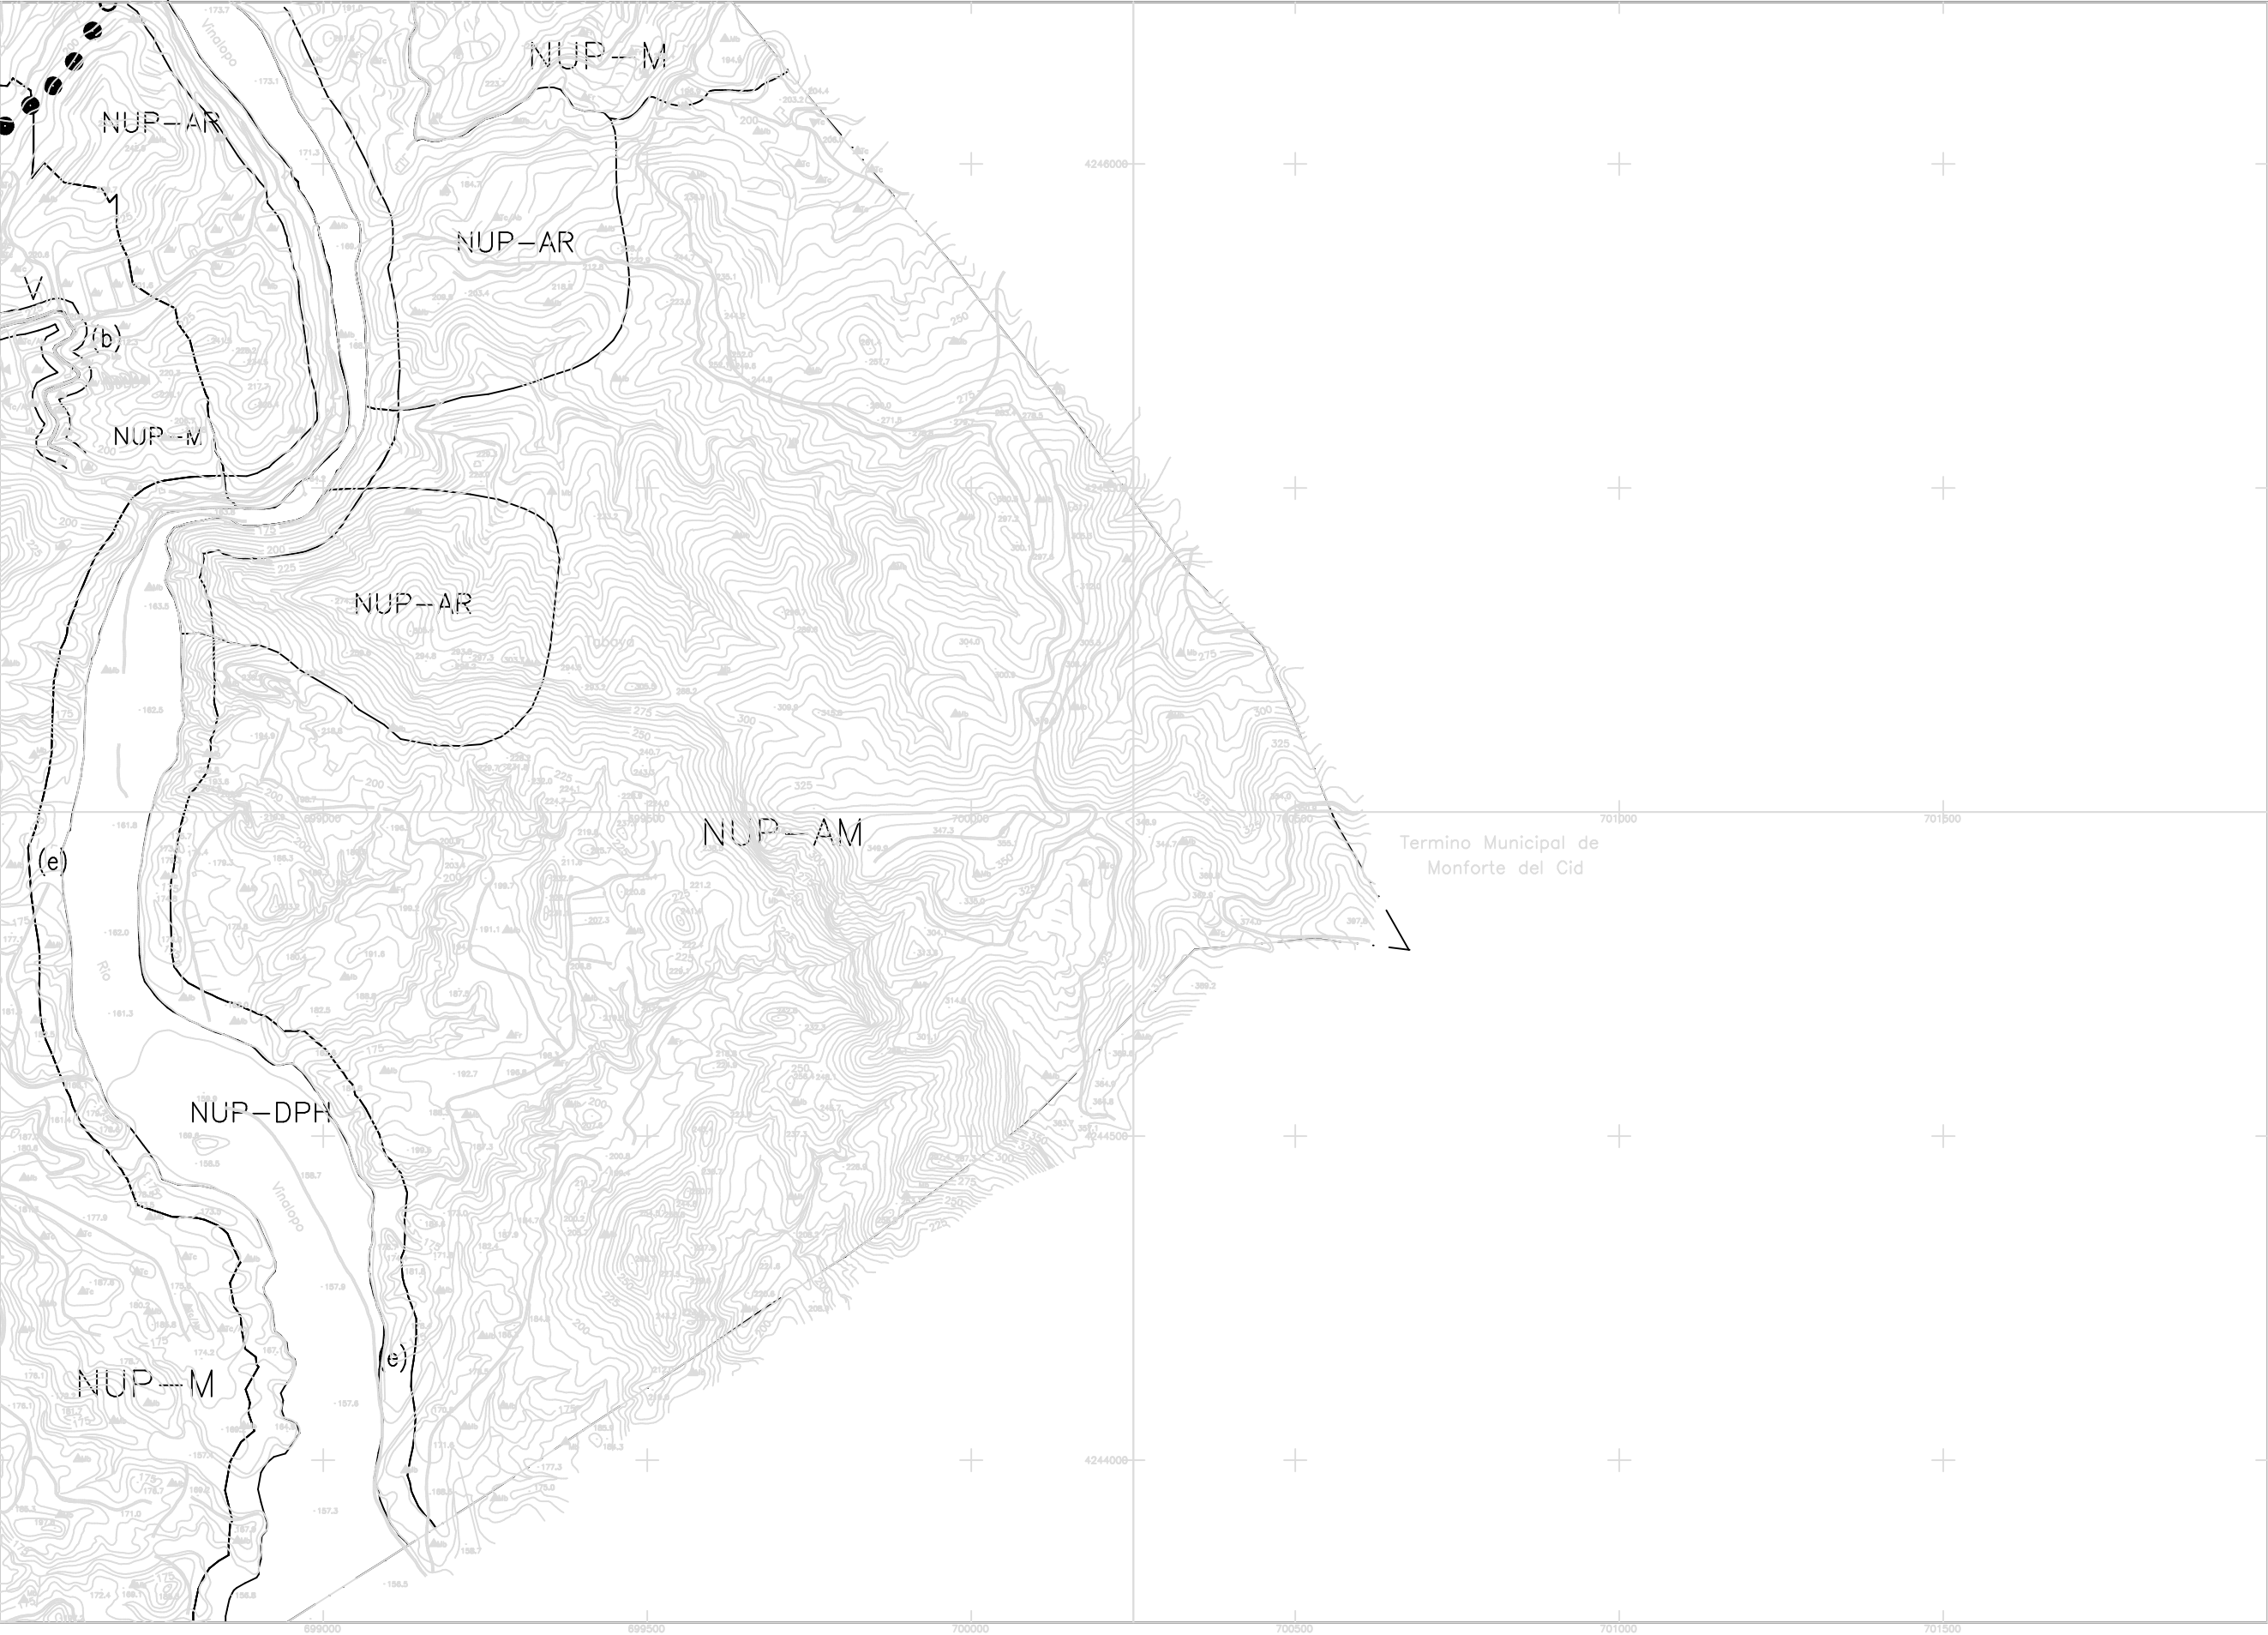

LEYENDA:

- NUP-I S.N.U.DE ESPECIAL PROTECCION INTEGRAL
- NUP-AM S.N.U. DE ESPECIAL PROTECCION AMBIENTAL
- NUP-M S.N.U. DE ESPECIAL PROTECCION DE MONTES
- NUP-AR S.N.U. DE ESPECIAL PROTECCION ARQUEOLOGICA
- NUP-DPH S.N.U. DE ESPECIAL PROTECCION DEL DOMINIO PUBLICO HIDRAULICO
- NUP-CE S.N.U. DE ESPECIAL PROTECCION CULTURAL-ETNOLOGICA
- NUC-G S.N.U. COMUN GENERAL
- NUC-IP S.N.U. COMUN DE INTERES PAISAJISTICO
- NUC-IA S.N.U. COMUN DE INTERES ARQUEOLOGICO



1-3.4	1-3.5	
1-3.9	1-3.10	
1-3.13	1-3.14	



EXCMO. AYUNTAMIENTO
DE LA VILLA DE ASPE

PLAN ESPECIAL DE PROTECCION
DEL PAISAJE Y DEL MEDIO NATURAL



JULIO 1997

CLASIFICACION DEL SUELO NO URBANIZABLE

PLANO'N	1-3
HOJA	1-3.10
ESCALA:	1:10.000
ESCALA GRAFICA	