

LEYENDA

S6 SECTOR 6

SUELO URBANIZABLE
NO PORMENORIZADO
RESIDENCIAL


PERIMETRO DE SECTOR





DELIMITACION DE ZONAS
DE DISTINTA CALIFICACION



SISTEMA VIARIO

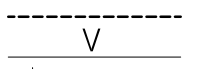

ZONA DE AFECCION

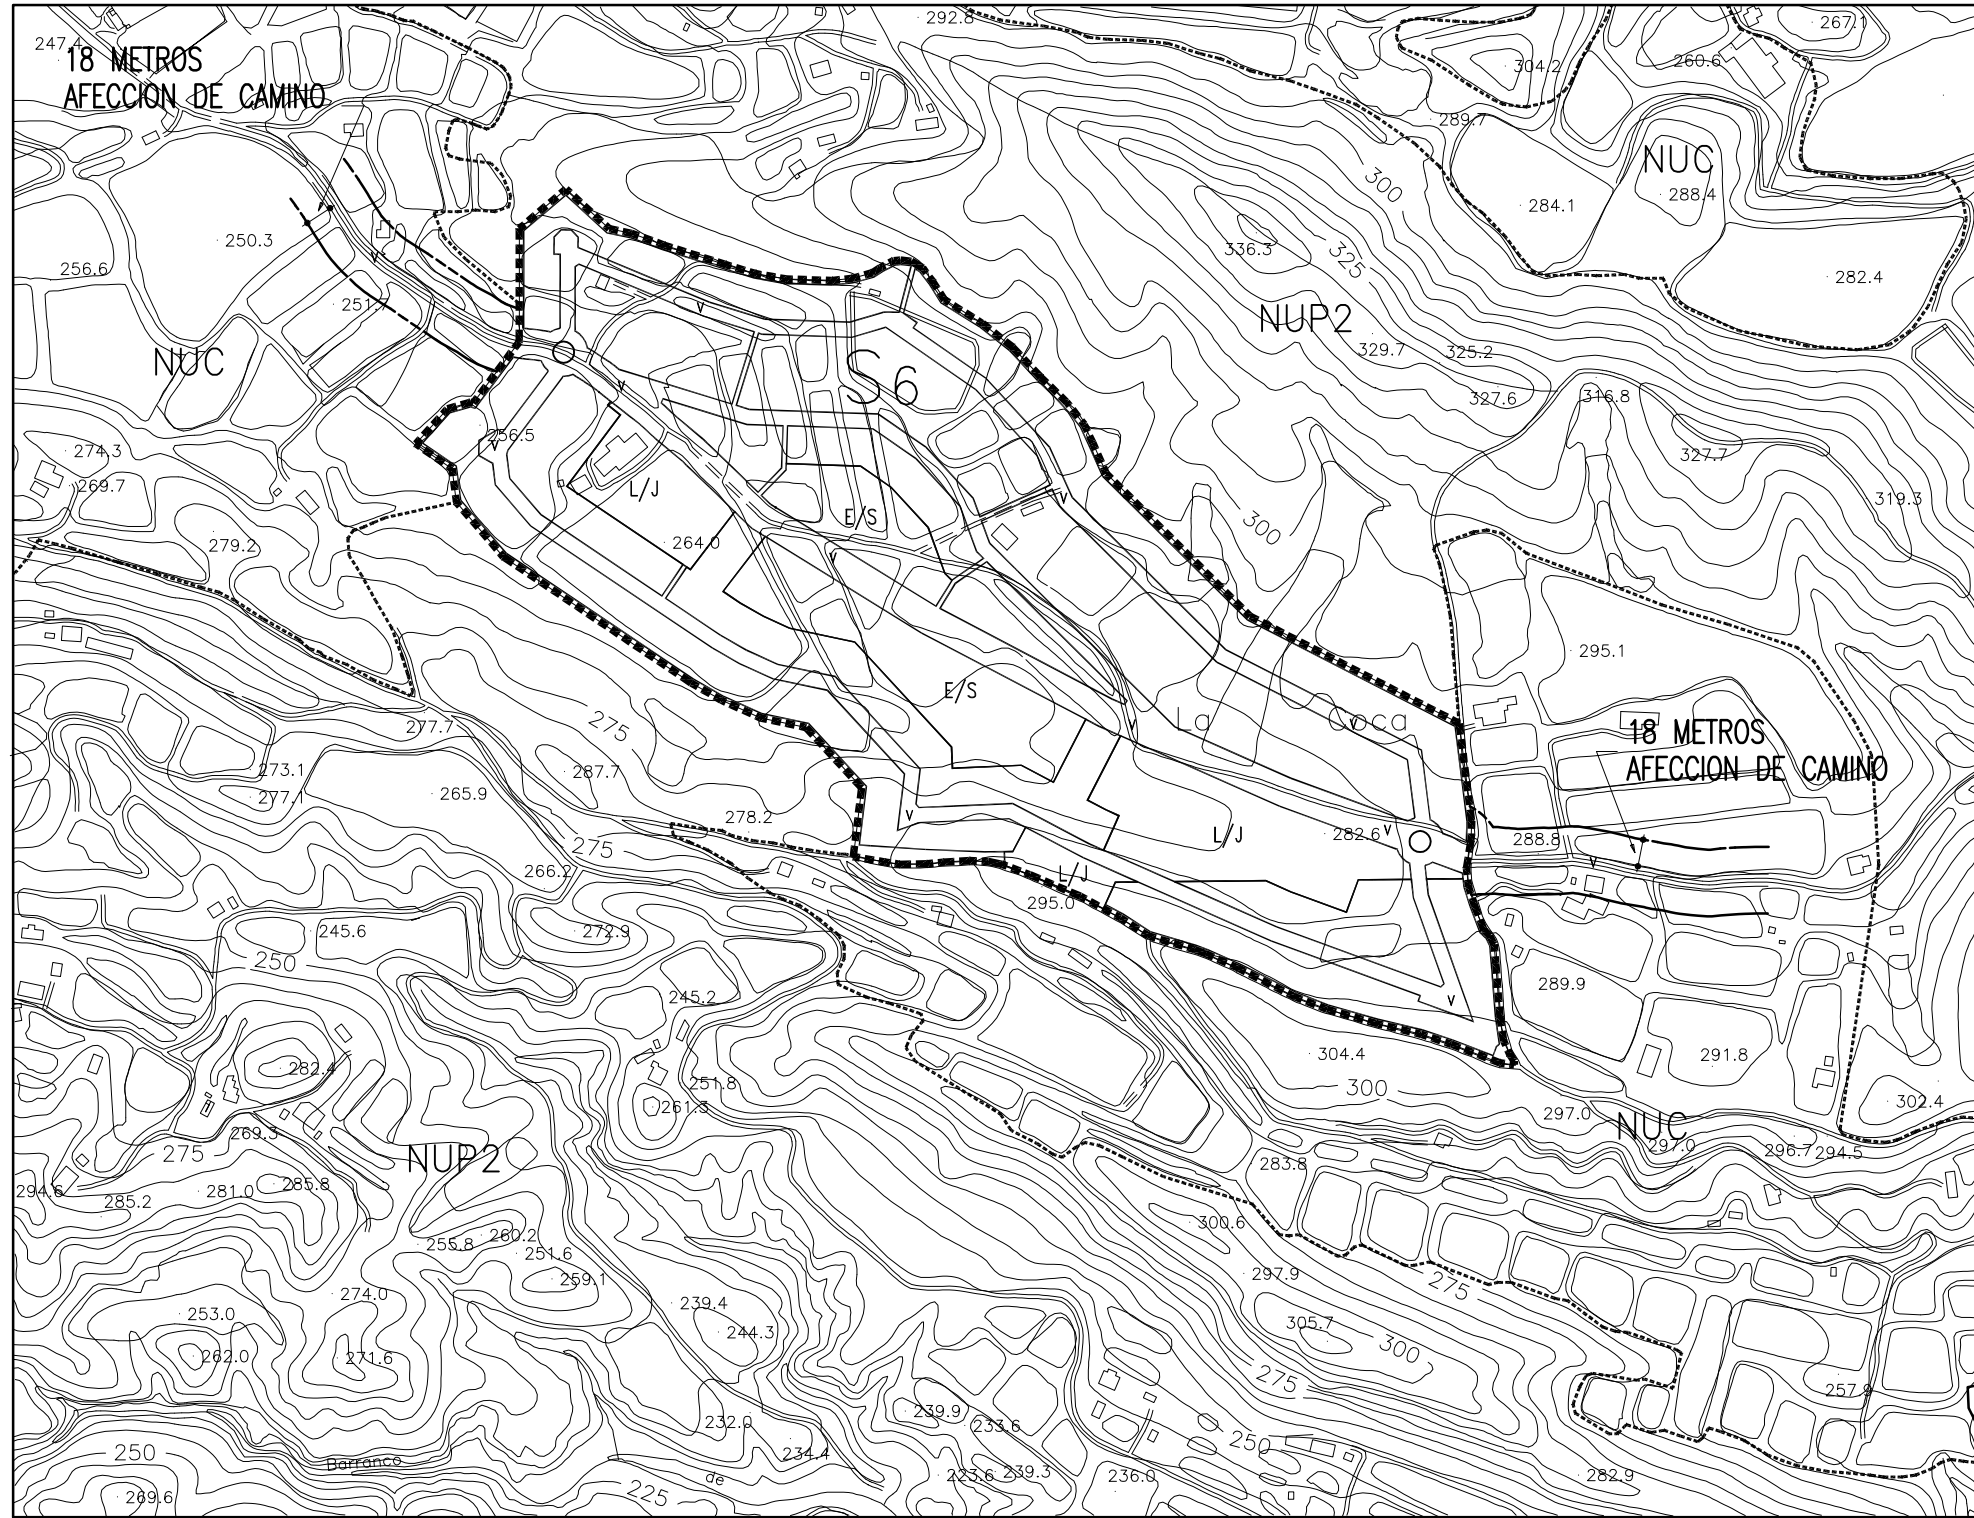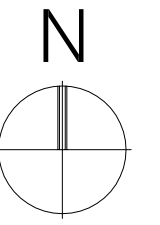

EXCMO. AYUNTAMIENTO
DE LA VILLA DE ASPE

REFUNDIDO DEL PLAN GENERAL
DE ORDENACIÓN URBANA
- ASPE -
NOVIEMBRE 1999

INCLUYE TODAS LAS
MODIFICACIONES PUNTUALES
APROBADAS HASTA ENERO 2020

SUELO URBANIZABLE
(NO PORMENORIZADO)

SECTOR 6. CAMINO LA COCA

PLANO Nº 2-6

ESCALA 1:5.000