




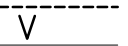
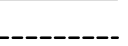

LEYENDA



S8 SECTOR 8
 SUELO URBANIZABLE
 NO PORMENORIZADO
 INDUSTRIAL

PERIMETRO DE SECTOR


PERIMETRO
 DE SUELO URBANO


DELIMITACION DE ZONAS
 DE DISTINTA CALIFICACION


SISTEMA VIARIO

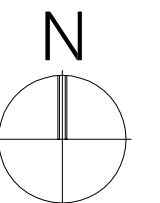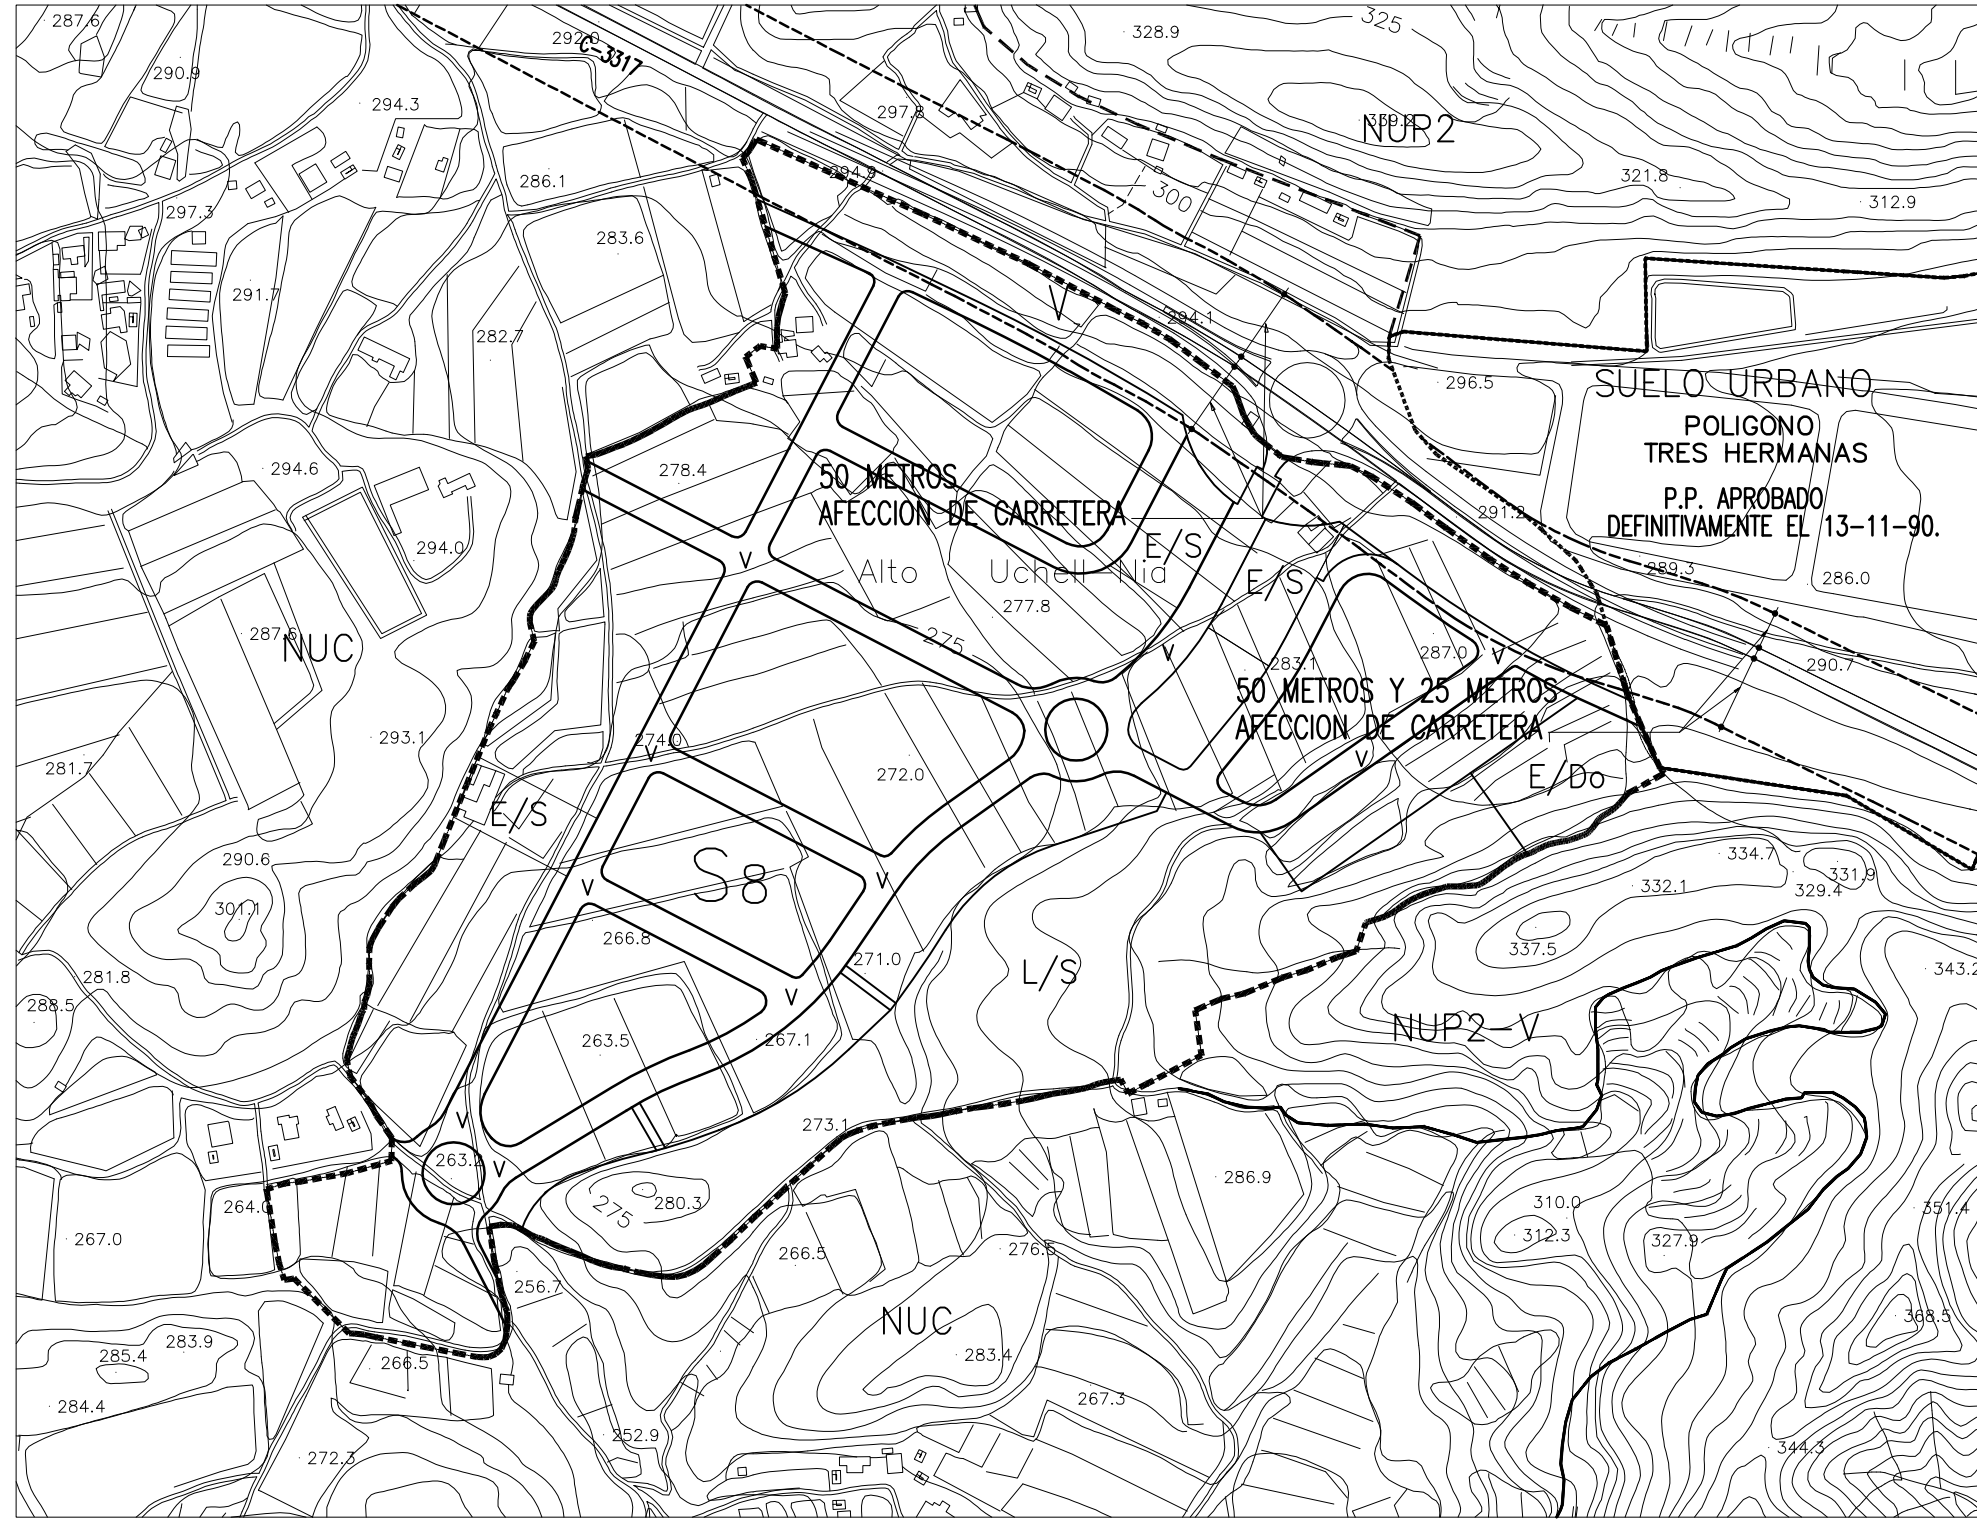

 ZONA DE AFECION



EXCMO. AYUNTAMIENTO
 DE LA VILLA DE ASPE

REFUNDIDO DEL PLAN GENERAL
 DE ORDENACIÓN URBANA
 - ASPE -
 NOVIEMBRE 1999

INCLUYE TODAS LAS
 MODIFICACIONES PUNTUALES
 APROBADAS HASTA ENERO 2020

SUELO URBANIZABLE
 (NO PORMENORIZADO)

SECTOR 8. AMPLIACIÓN TRES HERMANAS

PLANO Nº 2-8

ESCALA 1:5.000