


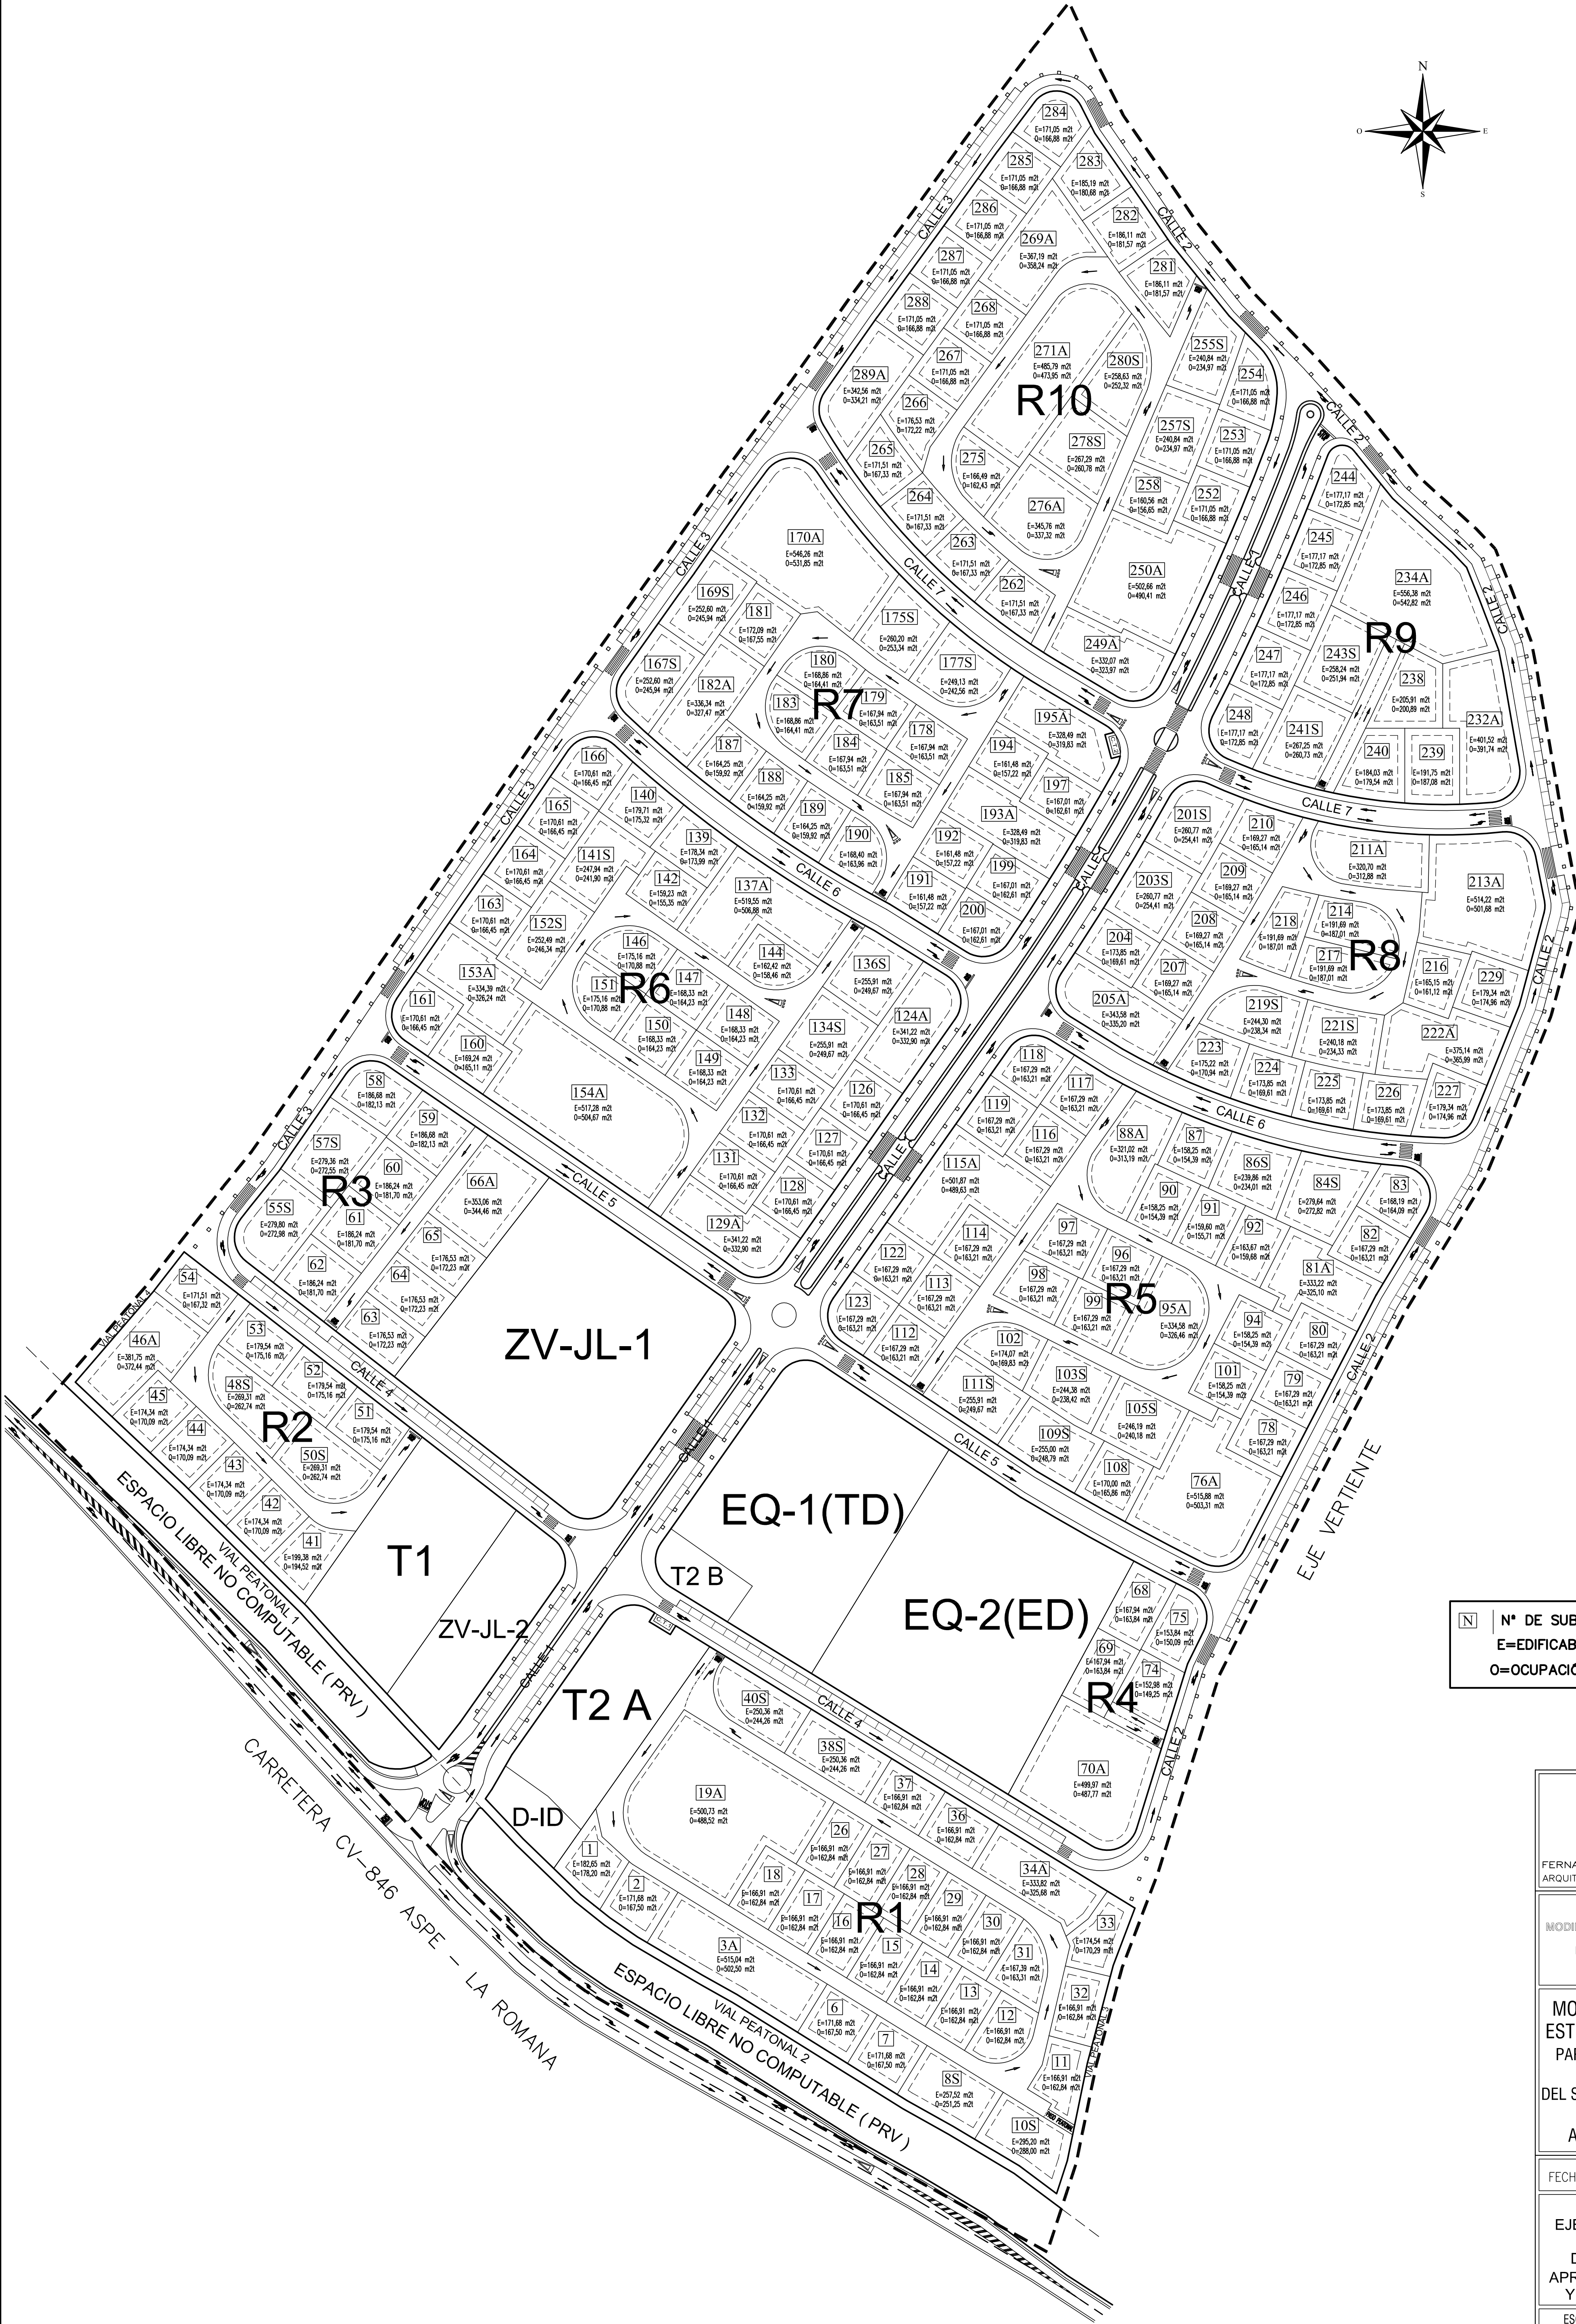

N

N° DE SUBPARCELA

E

E=EDIFICABILIDAD m2t

Q

Q=OCUPACIÓN m2t

FERNANDO BOTELLA ROMERO
ARQUITECTO MUNICIPAL

MODIFICACION PUNTUAL N° 31
DEL PGOU DE ASPE

MODIFICACION DEL
ESTUDIO DE DETALLE
PARA LA ORDENACION
DE VOLUMENES
DEL SECTOR URBANIZABLE
S - 5 . ALCANÁ
ASPE - ALICANTE

FECHA: FEBRERO 2.022

PLANO DE
EJEMPLO DE NUEVA
ORDENACION
DE VOLUMENES
APROVECHAMIENTOS
Y RETRANQUEOS

ESCALA
1/1.000

N° PLANO
8