



PROYECTO LICENCIA
AMBIENTAL

INSTALACIÓN DESTINADA AL TRATAMIENTO DE RESIDUOS NO
PELIGROSOS DE NATURALEZA NO METÁLICA (PREPARACIÓN DE CDR)

SERGIO CARRILLO PÉREZ

JESÚS LORENZO BREGANTE

SITUACIÓN

POL. INDUSTRIAL TRES HERMANAS - CALLE FABRICA DE LA LUZ Nº 12 - (ALICANTE).

TITULAR

RECUPERACIONES HERMANOS LOZANO S.L.

PLANO

SITUACIÓN

Nº : 01.1

E: 1/25.000

FECHA OCTUBRE - 2019

EXP. I&M-014-19

DATOS MOVIL: 699 30 47 60

EMAIL: sergio@ing-ma.es

LDO. CIENCIAS AMBIENTALES
COLG. 133 COAMBCV

INGENIERO INDUSTRIAL
COLG. 4.814 COIICV





PROYECTO LICENCIA
AMBIENTAL

INSTALACIÓN DESTINADA AL TRATAMIENTO DE RESIDUOS NO
PELIGROSOS DE NATURALEZA NO METÁLICA (PREPARACIÓN DE CDR)

SERGIO CARRILLO PÉREZ

JESÚS LORENZO BREGANTE

SITUACIÓN

POL. INDUSTRIAL TRES HERMANAS - CALLE FABRICA DE LA LUZ Nº 12 - (ALICANTE).

TITULAR

RECUPERACIONES HERMANOS LOZANO S.L.

PLANO

EMPLAZAMIENTO

FECHA OCTUBRE - 2019

EXP. I&M-014-19

DATOS MOVIL: 699 30 47 60
EMAIL: sergio@ing-ma.es

LDO. CIENCIAS AMBIENTALES
COLG. 133 COAMBCV

INGENIERO INDUSTRIAL
COLG. 4.814 COIICV





PROYECTO LICENCIA
AMBIENTAL

INSTALACIÓN DESTINADA AL TRATAMIENTO DE RESIDUOS NO
PELIGROSOS DE NATURALEZA NO METÁLICA (PREPARACIÓN DE CDR)

SERGIO CARRILLO PÉREZ

JESÚS LORENZO BREGANTE

SITUACIÓN

POL. INDUSTRIAL TRES HERMANAS - CALLE FABRICA DE LA LUZ Nº 12 - (ALICANTE).

TITULAR

RECUPERACIONES HERMANOS LOZANO S.L.

PLANO

UBICACIÓN

Nº : 01.3

E: 1/1.000

FECHA OCTUBRE - 2019

EXP. I&M-014-19

DATOS MOVIL: 699 30 47 60

EMAIL: sergio@ing-ma.es

LDO. CIENCIAS AMBIENTALES
COLG. 133 COAMBCV

INGENIERO INDUSTRIAL
COLG. 4.814 COIICV





PROYECTO LICENCIA
AMBIENTAL

INSTALACIÓN DESTINADA AL TRATAMIENTO DE RESIDUOS NO
PELIGROSOS DE NATURALEZA NO METÁLICA (PREPARACIÓN DE CDR)

SERGIO CARRILLO PÉREZ

JESÚS LORENZO BREGANTE

SITUACIÓN

POL. INDUSTRIAL TRES HERMANAS - CALLE FABRICA DE LA LUZ Nº 12 - (ALICANTE).

TITULAR

RECUPERACIONES HERMANOS LOZANO S.L.

PLANO

ORTOFOTO

FECHA OCTUBRE - 2019

EXP. I&M-014-19

DATOS MOVIL: 699 30 47 60
EMAIL: sergio@ing-ma.es

LDO. CIENCIAS AMBIENTALES
COLG. 133 COAMBCV

INGENIERO INDUSTRIAL
COLG. 4.814 COIICV





PROYECTO LICENCIA
AMBIENTAL

INSTALACIÓN DESTINADA AL TRATAMIENTO DE RESIDUOS NO
PELIGROSOS DE NATURALEZA NO METÁLICA (PREPARACIÓN DE CDR)

SERGIO CARRILLO PÉREZ

JESÚS LORENZO BREGANTE

SITUACIÓN

POL. INDUSTRIAL TRES HERMANAS - CALLE FABRICA DE LA LUZ Nº 12 - (ALICANTE).

TITULAR

RECUPERACIONES HERMANOS LOZANO S.L.

PLANO

CATASTRAL

FECHA OCTUBRE - 2019

EXP. I&M-014-19

Nº : 03

5046103XH9454N0001FY

DATOS MOVIL: 699 30 47 60

EMAIL: sergio@ing-ma.es

LDO. CIENCIAS AMBIENTALES
COLG. 133 COAMBCV

INGENIERO INDUSTRIAL
COLG. 4.814 COICCV

E: 1/2.500





PROYECTO LICENCIA
AMBIENTAL

INSTALACIÓN DESTINADA AL TRATAMIENTO DE RESIDUOS NO
PELIGROSOS DE NATURALEZA NO METÁLICA (PREPARACIÓN DE CDR)

SERGIO CARRILLO PÉREZ

JESÚS LORENZO BREGANTE

SITUACIÓN

POL. INDUSTRIAL TRES HERMANAS - CALLE FABRICA DE LA LUZ Nº 12 - (ALICANTE).

TITULAR

RECUPERACIONES HERMANOS LOZANO S.L.

PLANO

PGOU

FECHA OCTUBRE - 2019

EXP. I&M-014-19


DATOS MOVIL: 699 30 47 60


EMAIL: sergio@ing-ma.es


LDO. CIENCIAS AMBIENTALES
COLG. 133 COAMBCV

INGENIERO INDUSTRIAL
COLG. 4.814 COIICV




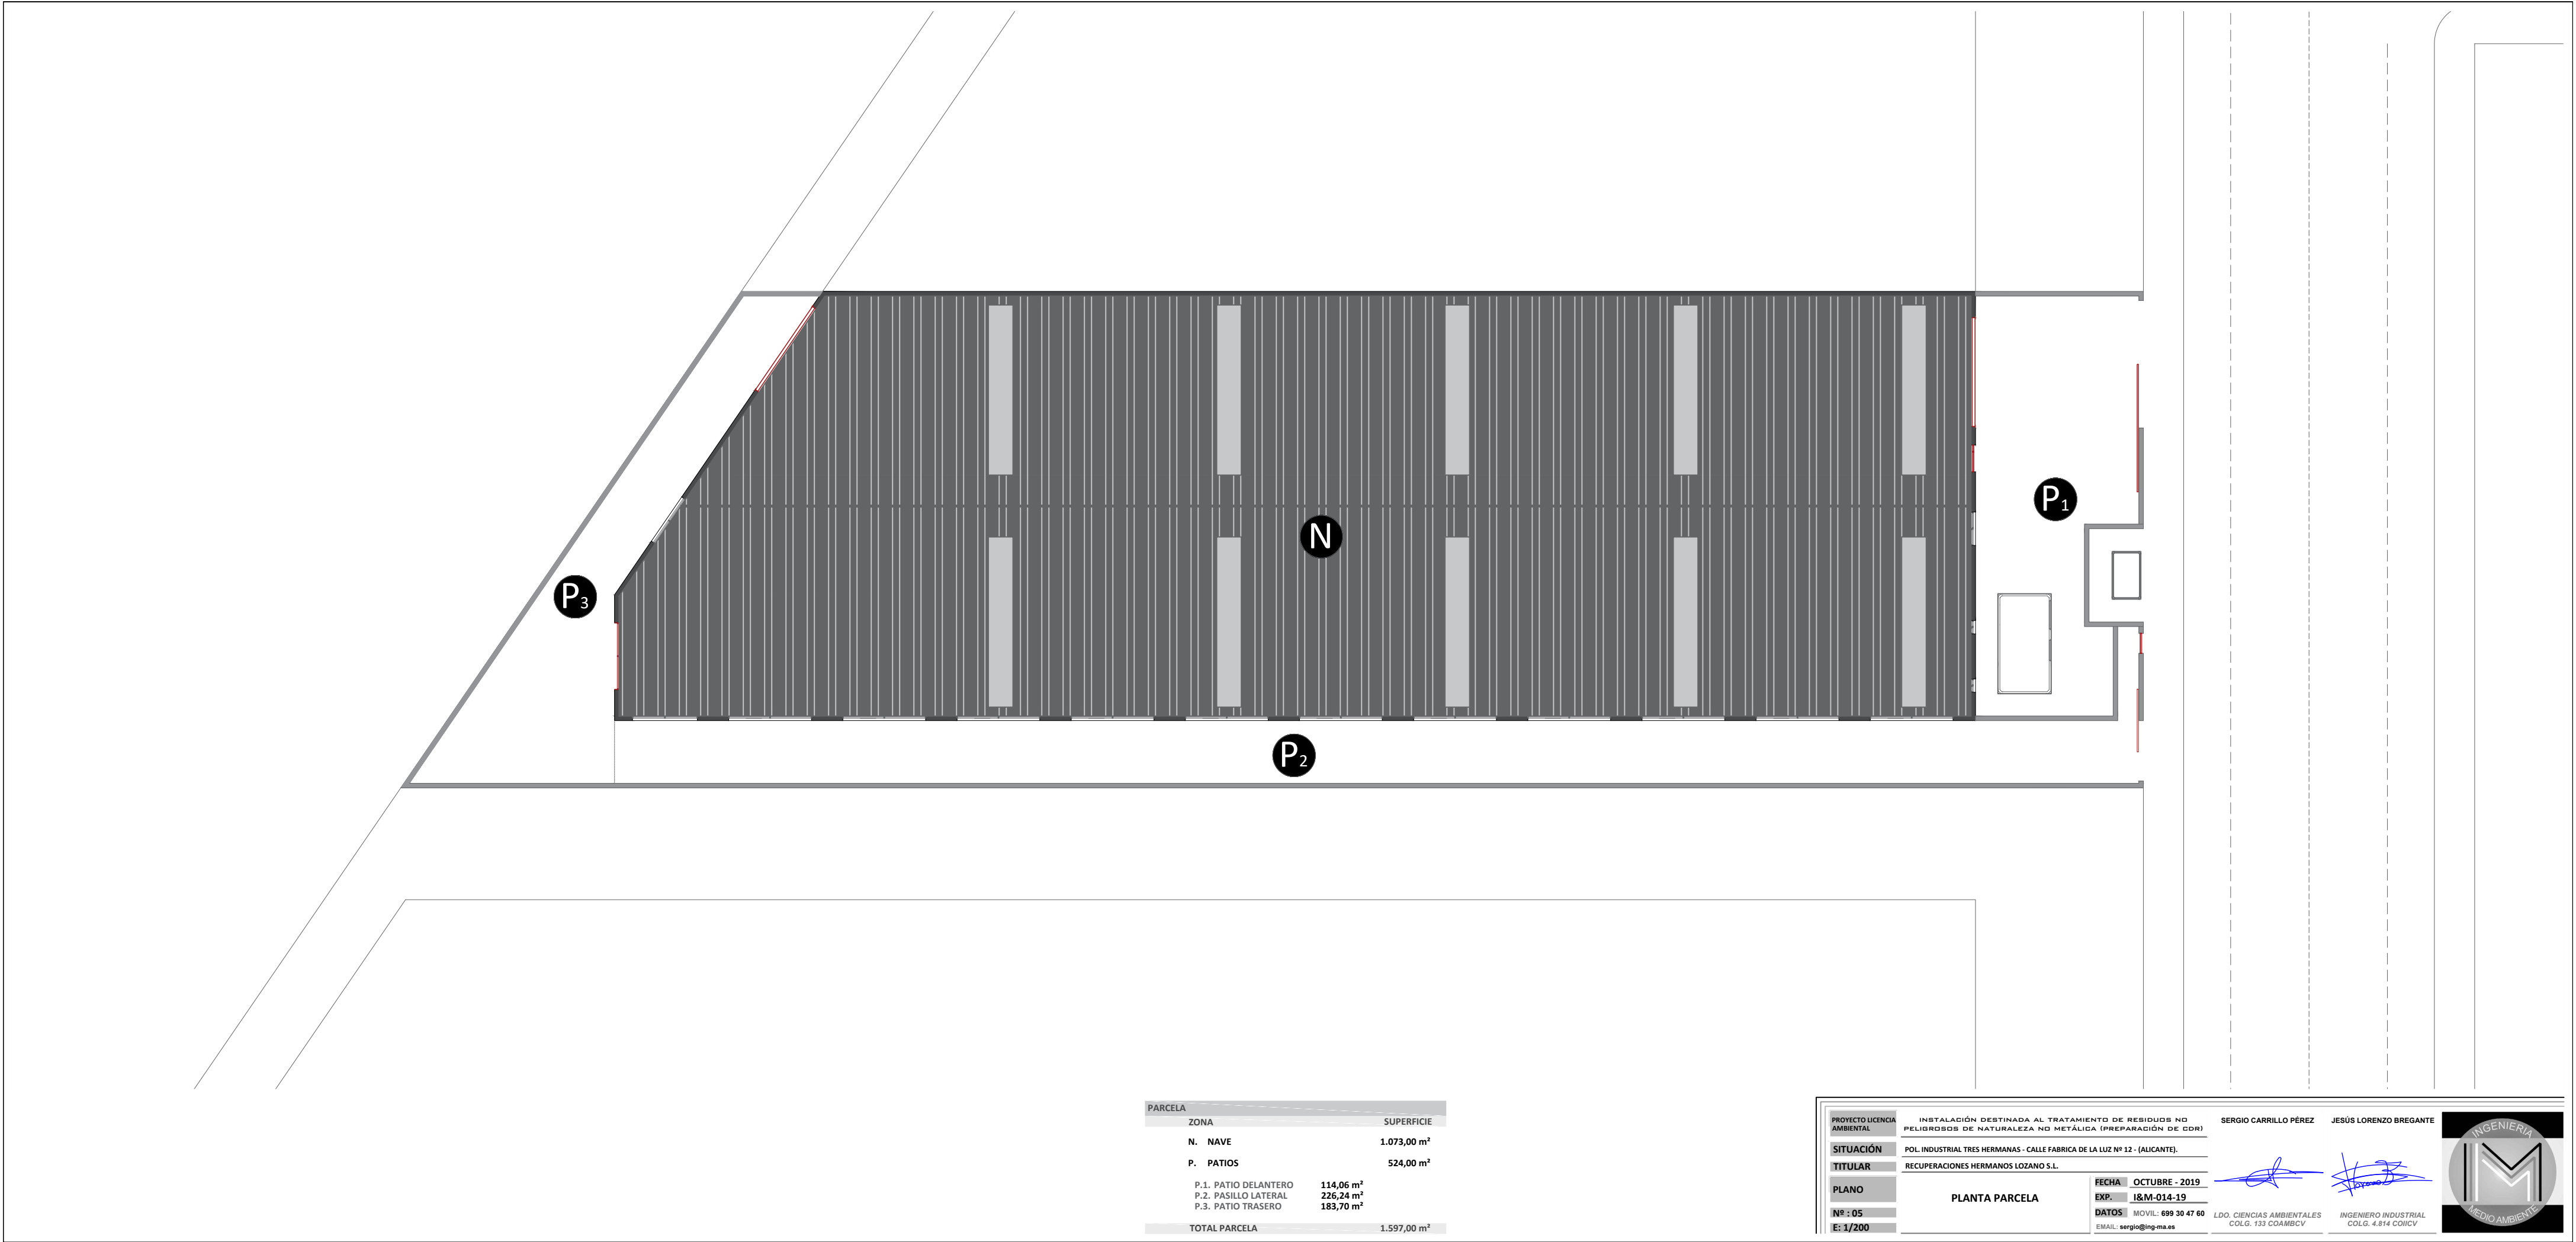

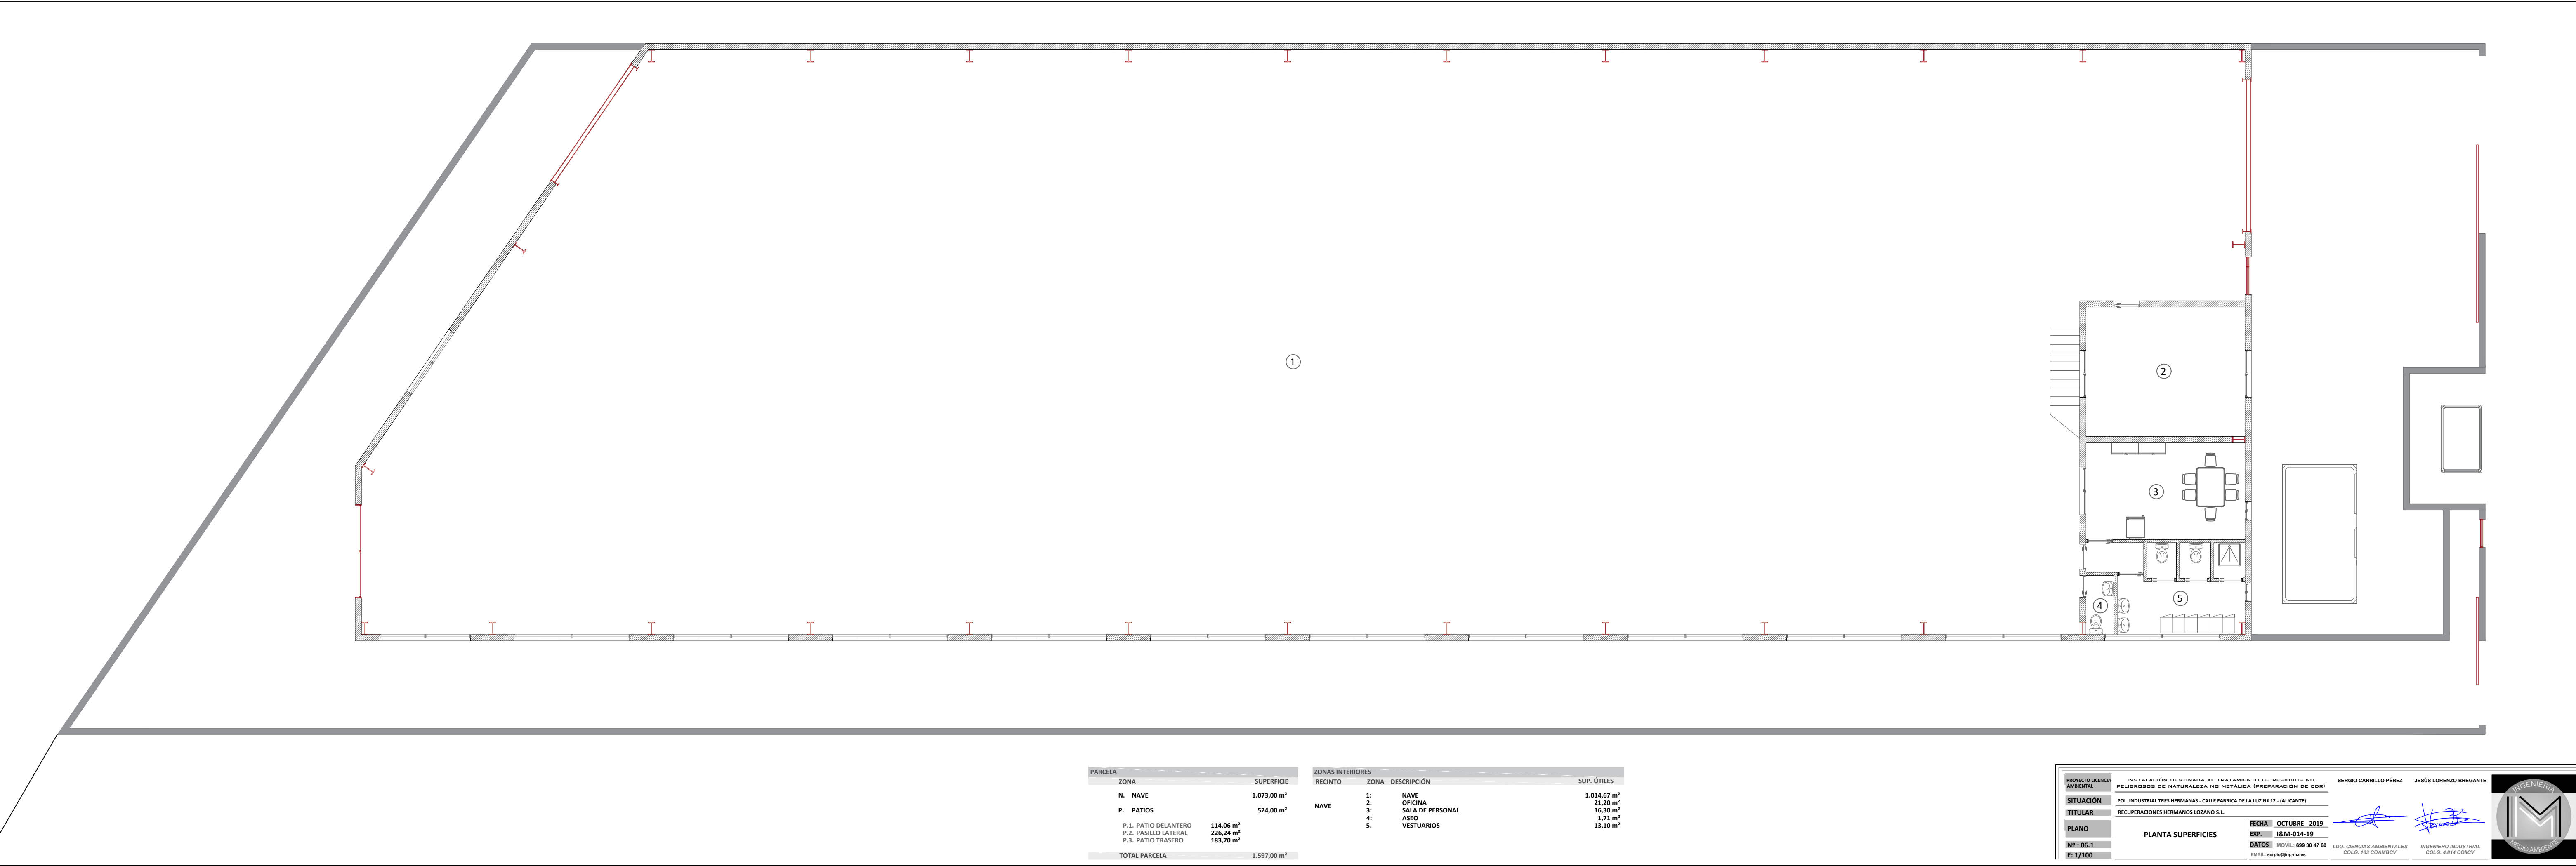


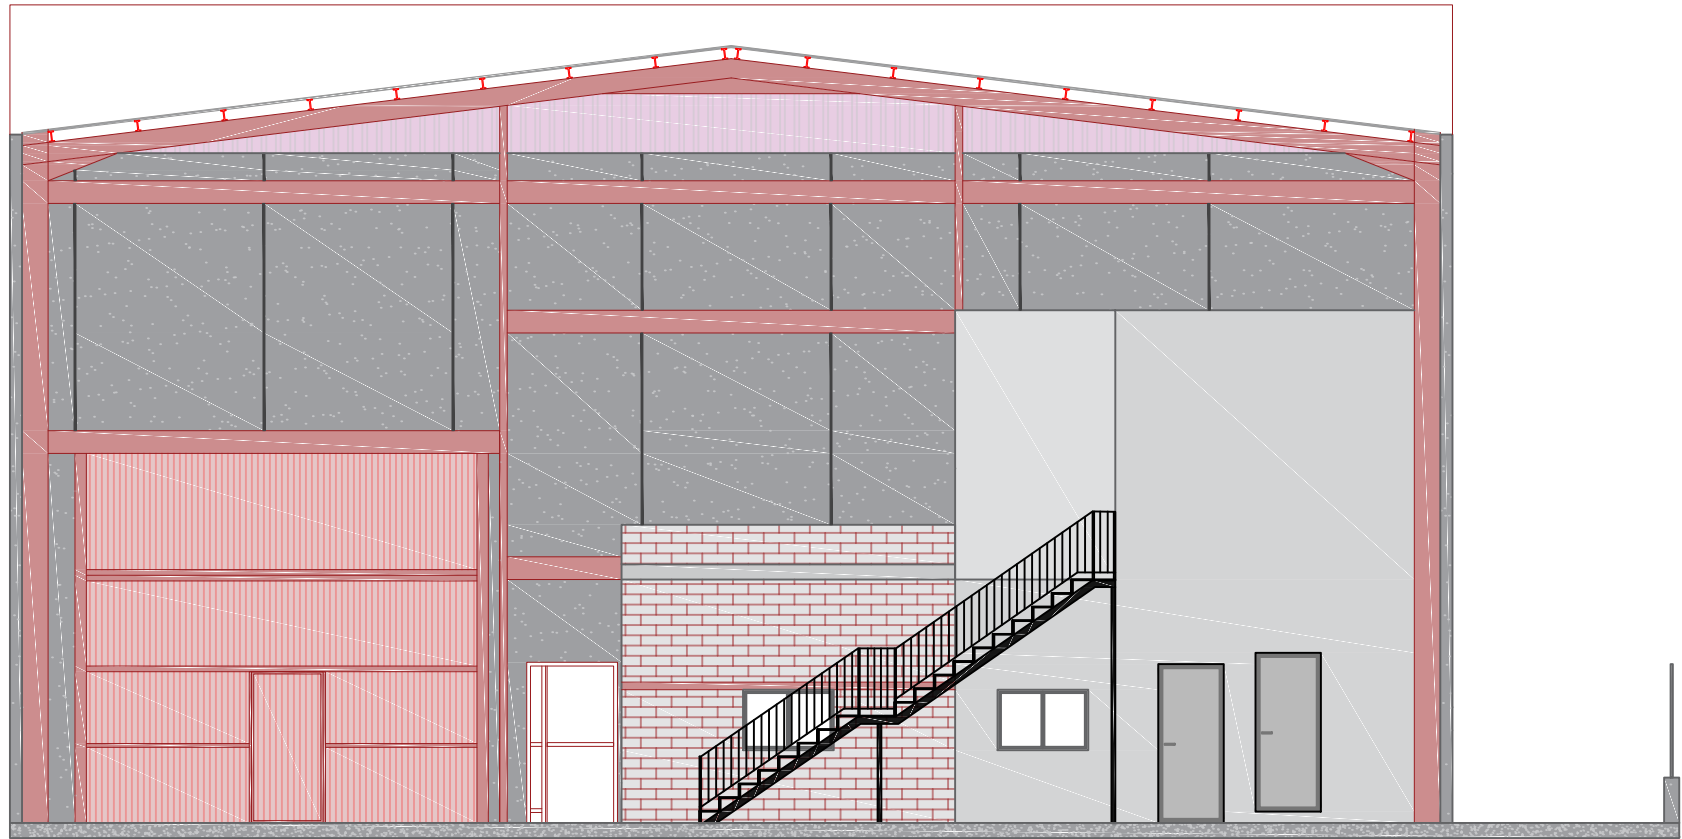

SECCIÓN A-A

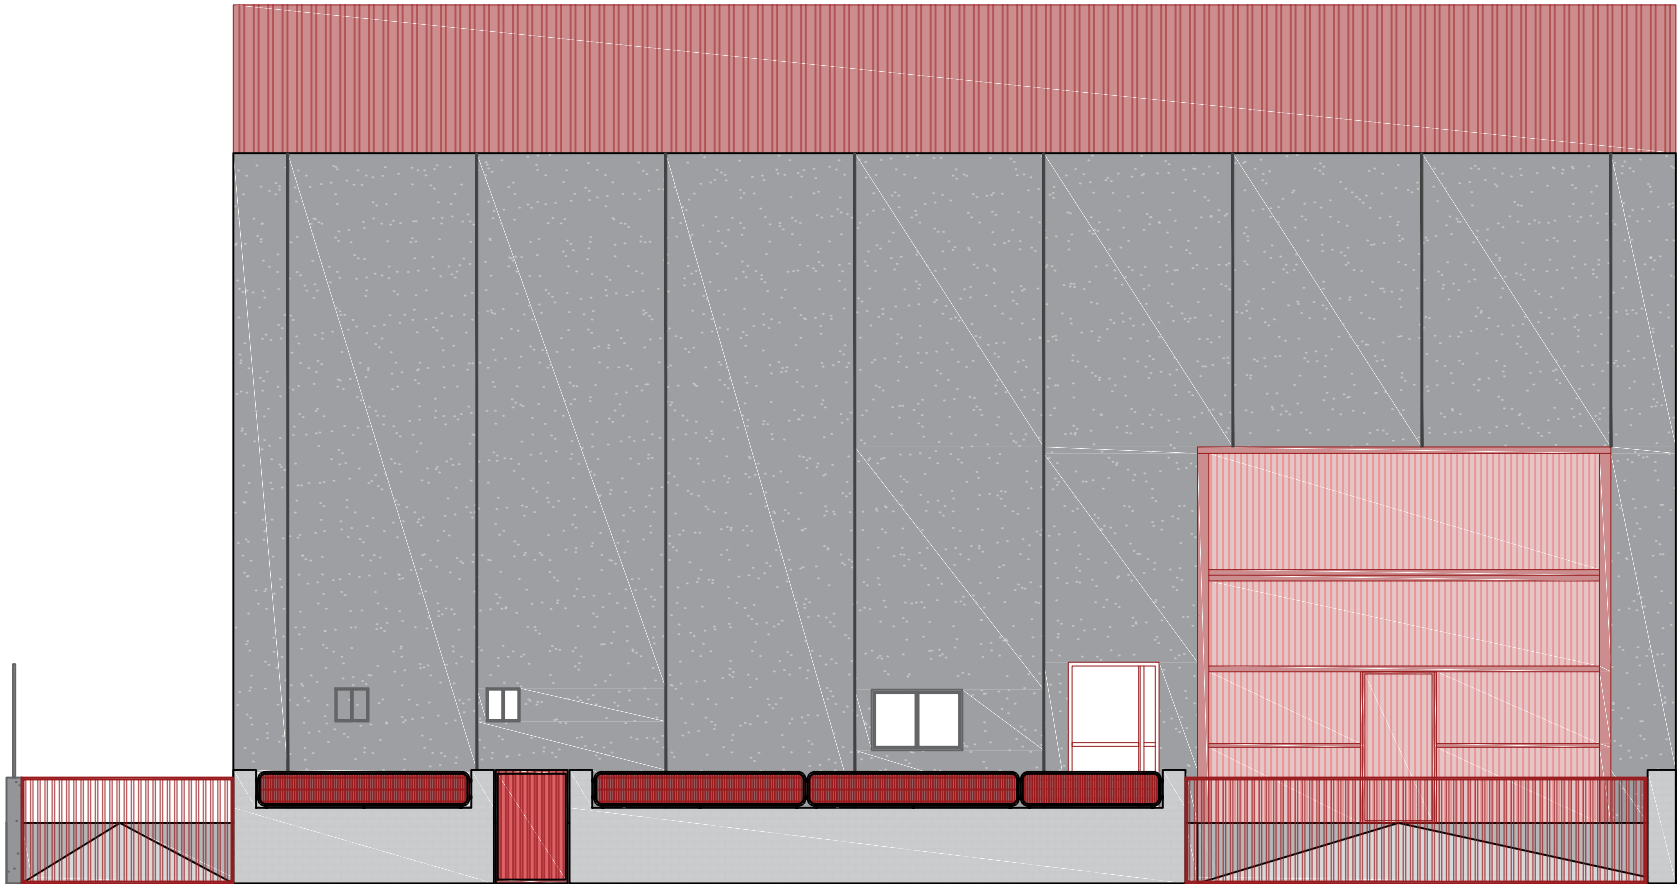


ALZADO B-B'

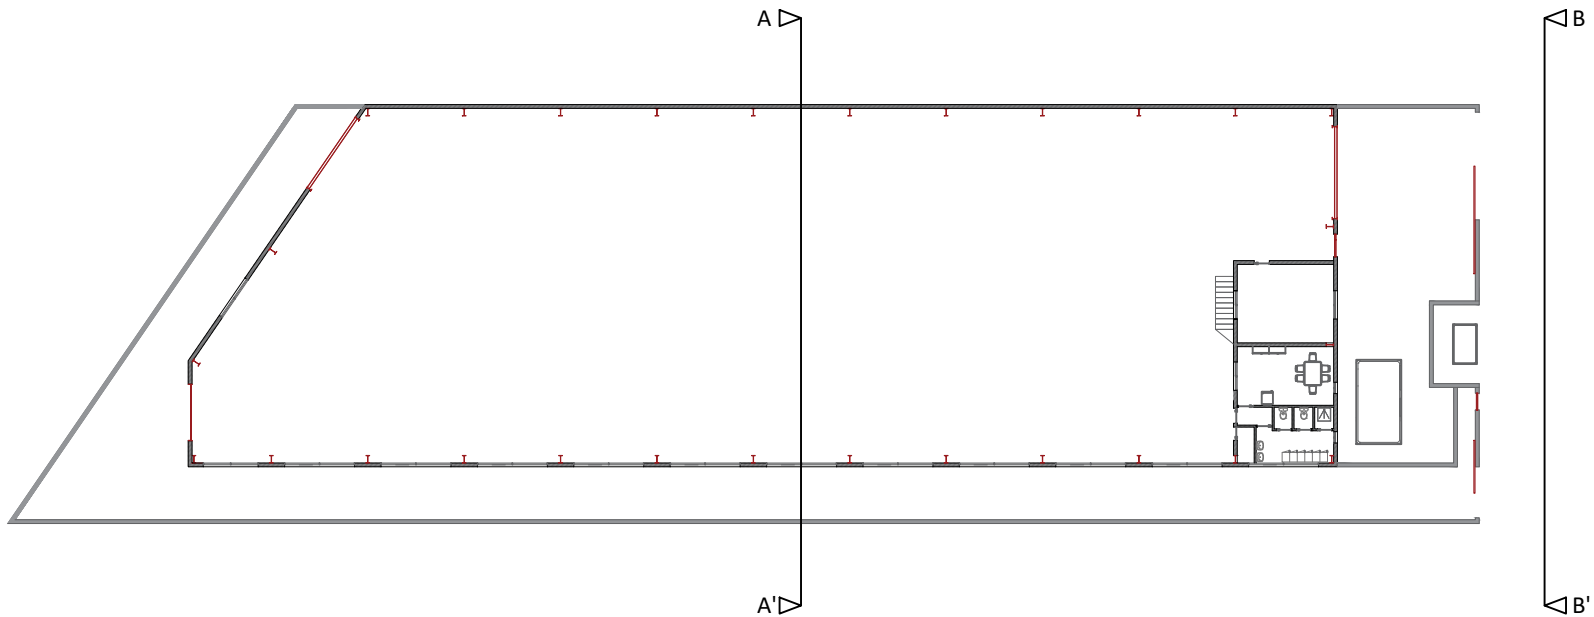

PROYECTO LICENCIA AMBIENTAL	INSTALACIÓN DESTINADA AL TRATAMIENTO DE RESIDUOS NO PELIGROSOS DE NATURALEZA NO METÁLICA (PREPARACIÓN DE CDR)	SERGIO CARRILLO PÉREZ	JESÚS LORENZO BREGANTE
SITUACIÓN	POL. INDUSTRIAL TRES HERMANAS - CALLE FABRICA DE LA LUZ Nº 12 - (ALICANTE).		
TITULAR	RECUPERACIONES HERMANOS LOZANO S.L.		
PLANO	ALZADO Y SECCIÓN		
Nº : 06.2		FECHA : OCTUBRE - 2019	
E: 1/100		EXP. : I&M-014-19	
		DATOS : MOVIL: 699 30 47 60	
		EMAIL: sergio@ing-ma.es	
		LDO. CIENCIAS AMBIENTALES COLG. 133 COAMBCV	INGENIERO INDUSTRIAL COLG. 4.814 COIICV



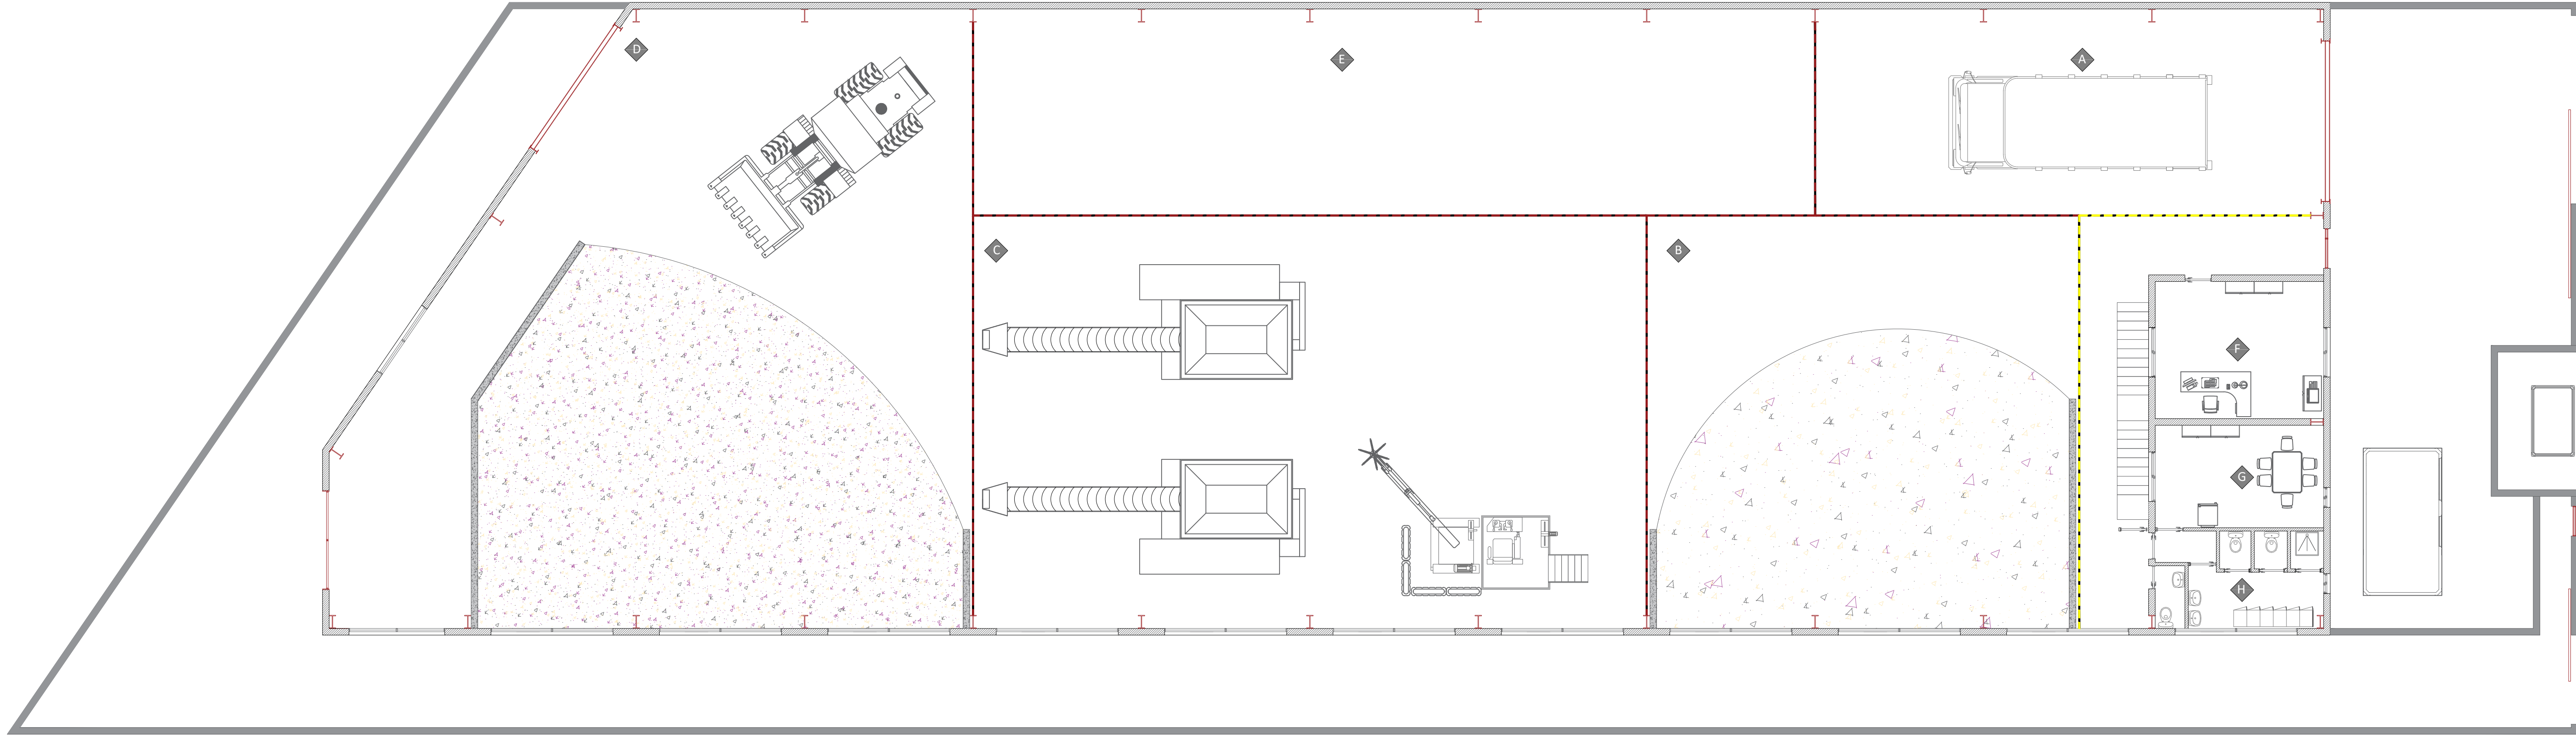

PARCELA		
ZONA		SUPERFICIE
N. NAVE		1.073,00 m²
P. PATIOS		524,00 m²
P.1. PATIO DELANTERO	114,06 m²	
P.2. PASILLO LATERAL	226,24 m²	
P.3. PATIO TRASERO	183,70 m²	
TOTAL PARCELA		1.597,00 m²


ZONAS DE TRABAJO		
RECINTO	ZONA	DESCRIPCIÓN
	A:	ZONA DE ADMISION, PESAJE Y REGISTRO
	B:	ZONA DE PRECLASIFICACION Y CONTROL
	C:	ZONA DE VALORIZACION
	D:	ZONA DE CARGA Y EVACUACION MATERIAL OBTENIDO
	E:	ZONA DE TRANSITO
	F:	OFICINA
	G:	SALA DE PERSONAL
	H:	ASEOS Y VESTUARIOS

96,30 m²
163,84 m²
255,14 m²
304,14 m²
159,87 m²
21,18 m²
16,30 m²
14,81 m²

PROYECTO LICENCIA AMBIENTAL	INSTALACIÓN DESTINADA AL TRATAMIENTO DE RESIDUOS NO PELIGROSOS DE NATURALEZA NO METÁLICA (PREPARACIÓN DE CDR)	SERGIO CARRILLO PÉREZ	JESÚS LORENZO BREGANTE
SITUACIÓN	POL. INDUSTRIAL TRES HERMANAS - CALLE FABRICA DE LA LUZ Nº 12 - (ALICANTE).		
TITULAR	RECUPERACIONES HERMANOS LOZANO S.L.		
PLANO	PLANTA ACTIVIDAD ZONAS DE TRABAJO	FECHA	OCTUBRE - 2019
Nº : 07		EXP.	18M-014-19
E: 1/100		DATOS	MOVIL: 699 30 47 60 EMAIL: sergio@ing-ma.es

LDO. CIENCIAS AMBIENTALES COLG. 133 COAMBVCV INGENIERO INDUSTRIAL COLG. 4.814 COICV



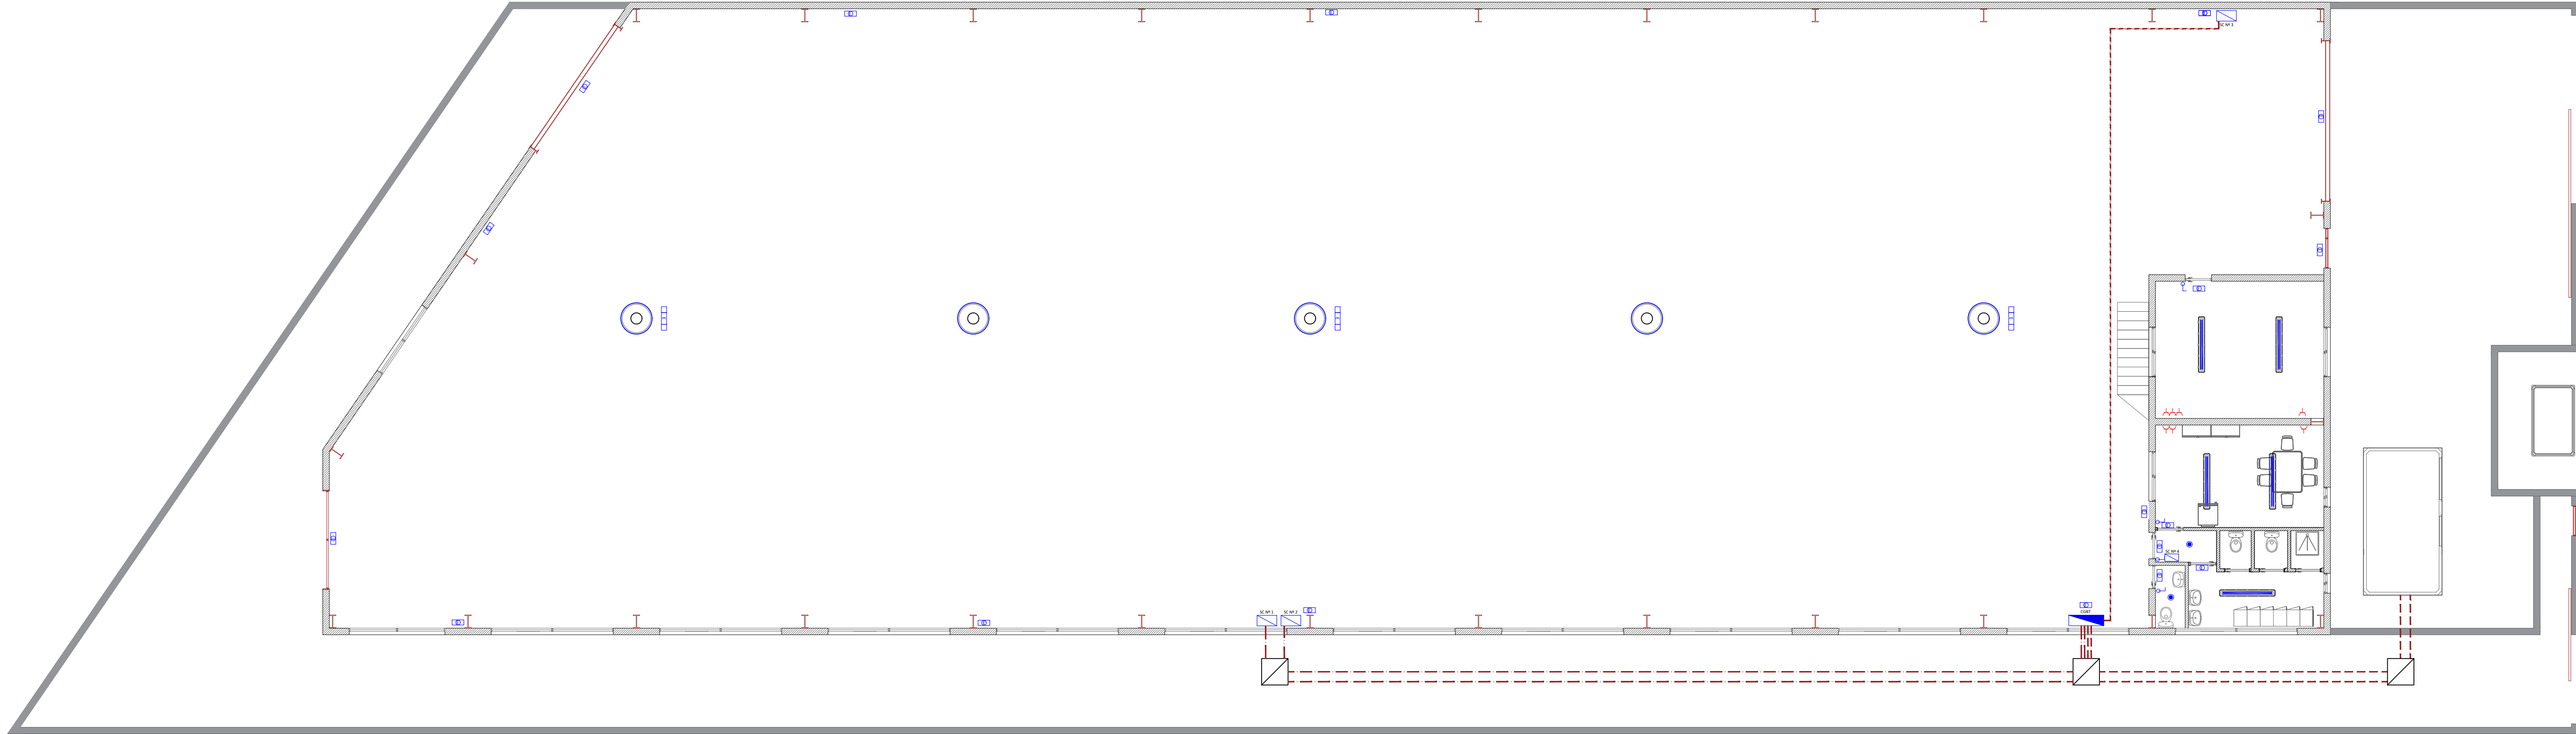

PARCELA	
ZONA	SUPERFICIE
N. NAVE	1.073,00 m²
P. PATIOS	524,00 m²
P.1. PATIO DELANTERO	114,06 m²
P.2. PASILLO LATERAL	226,24 m²
P.3. PATIO TRASERO	183,70 m²
TOTAL PARCELA	1.597,00 m²

LEYENDA INSTALACIÓN ELÉCTRICA		
	CUADRO ELÉCTRICO	LUMINARIA HM-400W
	SUBCUADRO ELÉCTRICO	LUMINARIA ESTANCA 2 x 58 W
	TOMAS MONOFÁSICAS 16A (F+N+T)	DOWNLIGHT 2 x 26 W
	TOMAS TRIFÁSICAS 16A (3F+N+T)	INTERRUPTOR ALUMBRADO
	LUMINARIA EMERGENCIA 100 lm	LUMINARIA EMERGENCIA 400 lm

PROYECTO LICENCIA AMBIENTAL

SITUACIÓN

TITULAR

PLANO

Nº : 08.1

E: 1/100

INSTALACIÓN DESTINADA AL TRATAMIENTO DE RESIDUOS NO PELIGROSOS DE NATURALEZA NO METÁLICA (PREPARACIÓN DE CDR)

POL. INDUSTRIAL TRES HERMANAS - CALLE FABRICA DE LA LUZ Nº 12 - (ALICANTE).

RECUPERACIONES HERMANOS LOZANO S.L.

INSTALACIÓN ELÉCTRICA
PLANTA ACTIVIDAD

FECHA

EXP.

DATOS

EMAIL: sergio@ing-ma.es

OCTUBRE - 2019



18M-014-19

MOVIL: 699 30 47 60

SERGIO CARRILLO PÉREZ

JESÚS LORENZO BREGANTE

INGENIERIA MEDIO AMBIENTE

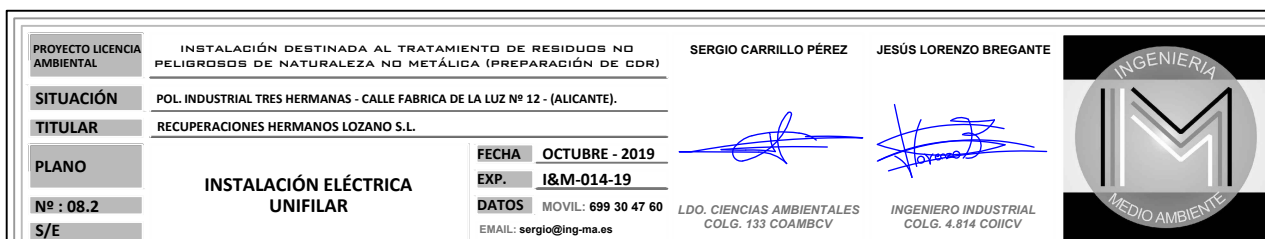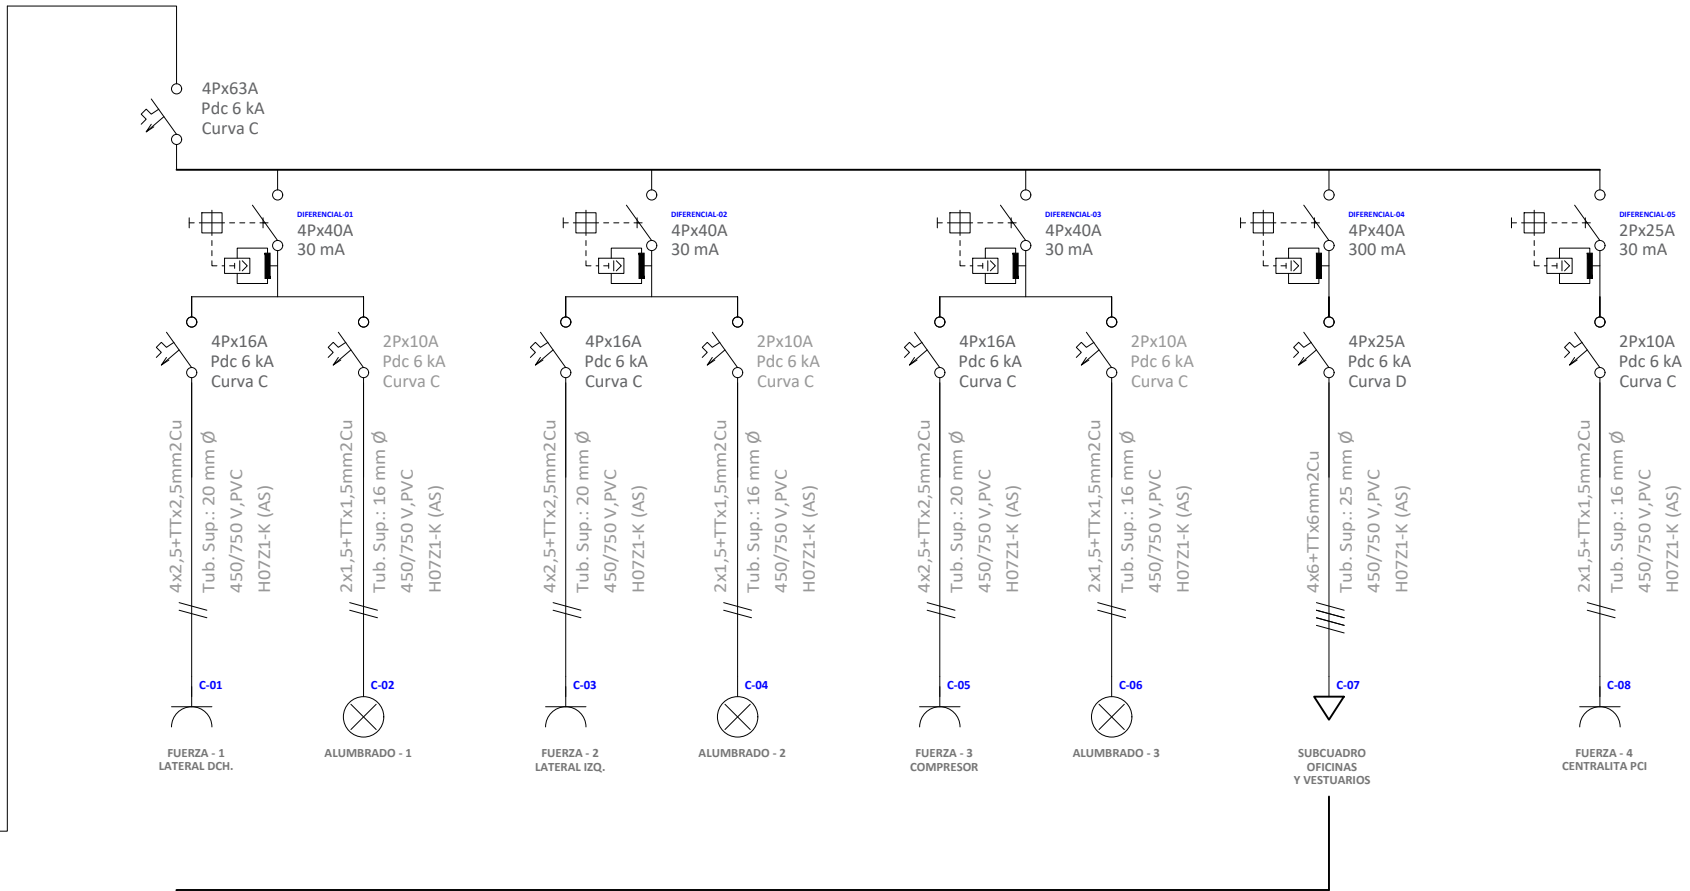




ÚNICO SECTOR DE INCENDIOS

LÍMITE ESTABLECIMIENTO INDUSTRIAL

PROYECTO LICENCIA AMBIENTAL	INSTALACIÓN DESTINADA AL TRATAMIENTO DE RESIDUOS NO PELIGROSOS DE NATURALEZA NO METÁLICA (PREPARACIÓN DE CDR)	SERGIO CARRILLO PÉREZ	JESÚS LORENZO BREGANTE
SITUACIÓN	POL. INDUSTRIAL TRES HERMANAS - CALLE FABRICA DE LA LUZ Nº 12 - (ALICANTE).		
TITULAR	RECUPERACIONES HERMANOS LOZANO S.L.		
PLANO	INSTALACIÓN PCI SECTOR DE INCENDIOS		
Nº : 09.1			
E: 1/200			
		FECHA: OCTUBRE - 2019	
		EXP. I&M-014-19	
		DATOS: MOVIL: 699 30 47 60	
		EMAIL: sergio@ing-ma.es	
		LDO. CIENCIAS AMBIENTALES COLG. 133 COAMBCV	INGENIERO INDUSTRIAL COLG. 4.814 COIICV

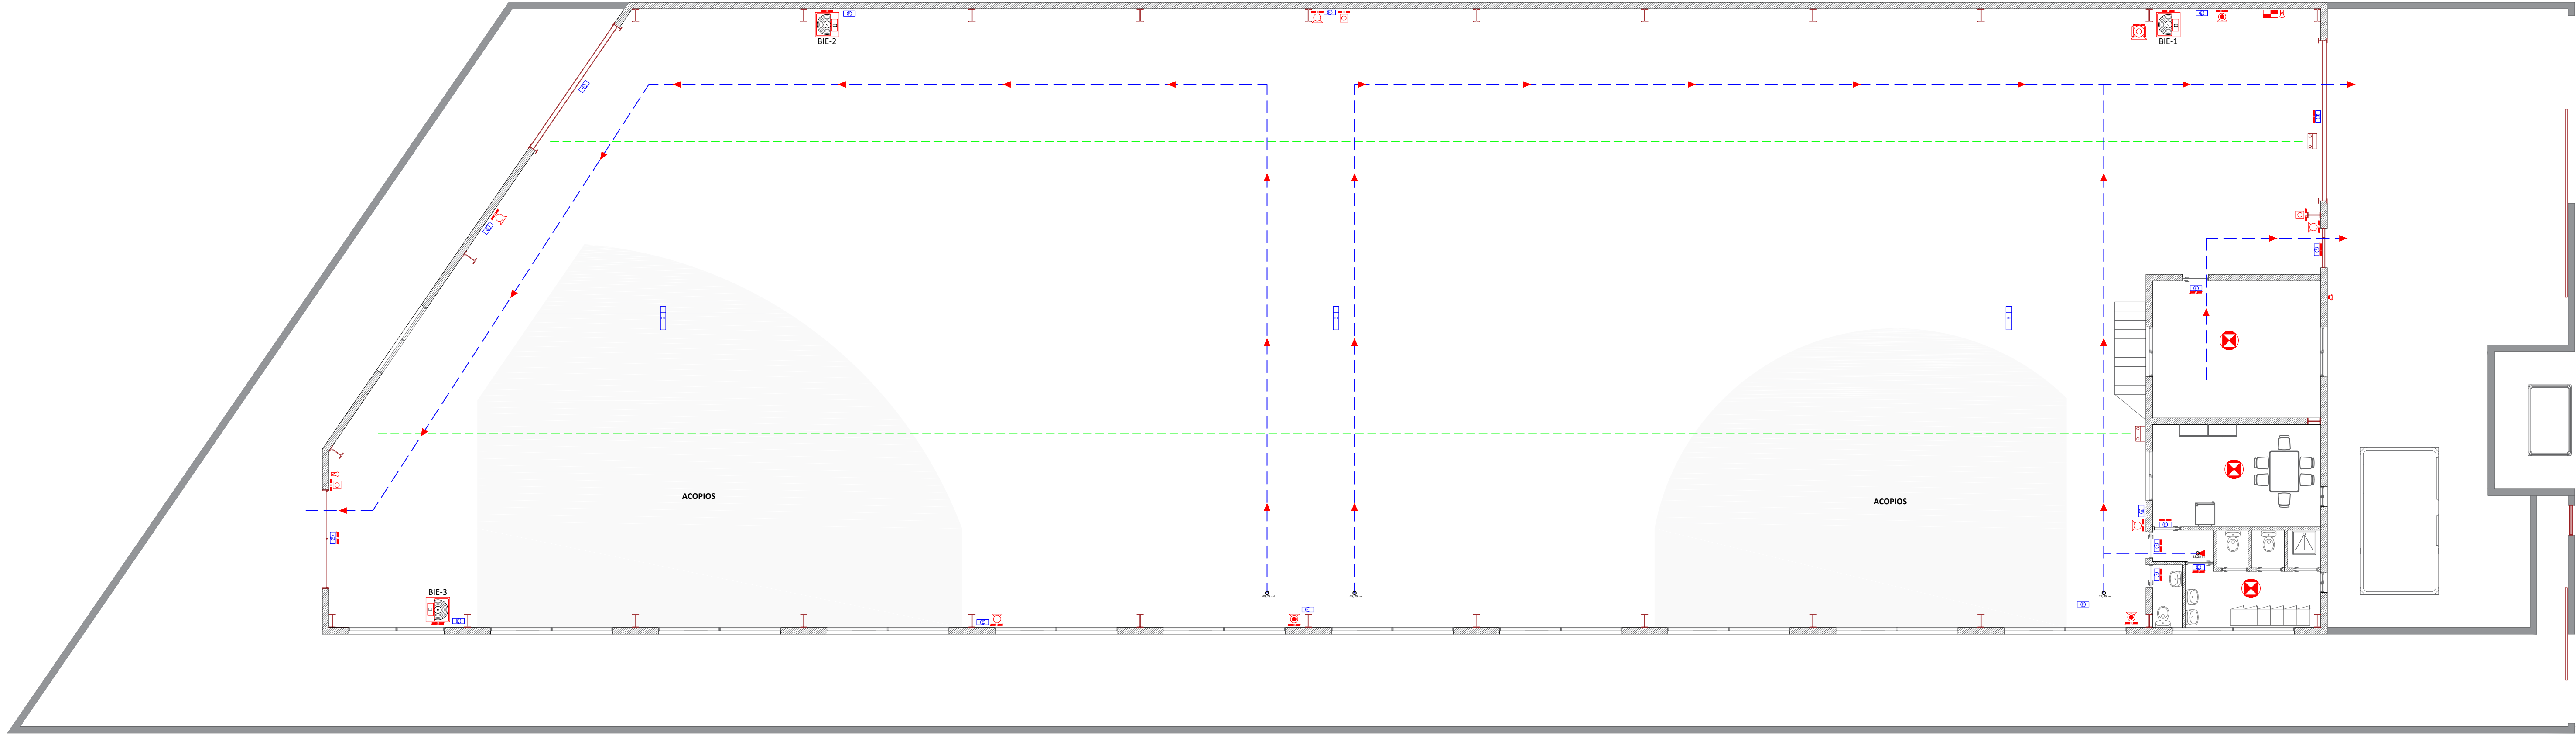


PARCELA	
ZONA	SUPERFICIE
N. NAVE	1.073,00 m²
P. PATIOS	524,00 m²
P.1. PATIO DELANTERO	114,06 m²
P.2. PASILLO LATERAL	226,24 m²
P.3. PATIO TRASERO	183,70 m²
TOTAL PARCELA	1.597,00 m²

LEYENDA EQUIPOS PCI

- CENTRALITA
- EXTINTOR POLVO 6KG. 21A - 113B - C
- EXTINTOR CO₂ 5KG.
- EXTINTOR POLVO 50 KG. 89A - 610B - C
- PULSADOR MANUAL ALARMA
- BARRERA ÓPTICA DETECCIÓN FUEGO

- SIRENA ACÚSTICA INTERIOR
- SIRENA LUMINOSA/ACÚSTICA EXTERIOR
- BIE 45 mm
- DETECTOR ÓPTICO DETECCIÓN FUEGO

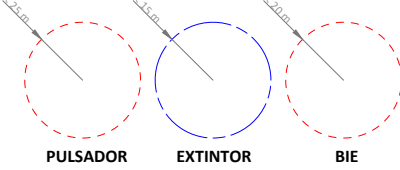

LEYENDA EVACUACIÓN

- LUMINARIA EMERGENCIA 100 lm
- LUMINARIA EMERGENCIA 400 lm
- SEÑAL DE SALIDA
- SEÑAL MEDIO DE EXTINCIÓN
- SEÑAL PULSADOR

PROYECTO LICENCIA AMBIENTAL

SITUACIÓN

PLANO

Nº : 09.2

E: 1/100

INSTALACIÓN DESTINADA AL TRATAMIENTO DE RESIDUOS NO PELIGROSOS DE NATURALEZA NO METÁLICA (PREPARACIÓN DE CDR)

POL. INDUSTRIAL TRES HERMANAS - CALLE FABRICA DE LA LUZ Nº 12 - (ALICANTE).

RECUPERACIONES HERMANOS LOZANO S.L.

INSTALACIÓN PCI
PLANTA PROTECCIONES

FECHA

EXP.

DATOS

EMAIL: sergio@ing-ma.es

SERGIO CARRILLO PÉREZ

JESÚS LORENZO BREGANTE


LDO. CIENCIAS AMBIENTALES
COLG. 133 COAMB/CV

INGENIERO INDUSTRIAL
COLG. 4.814 COICV


INGENIERIA

M

MEDIO AMBIENTE

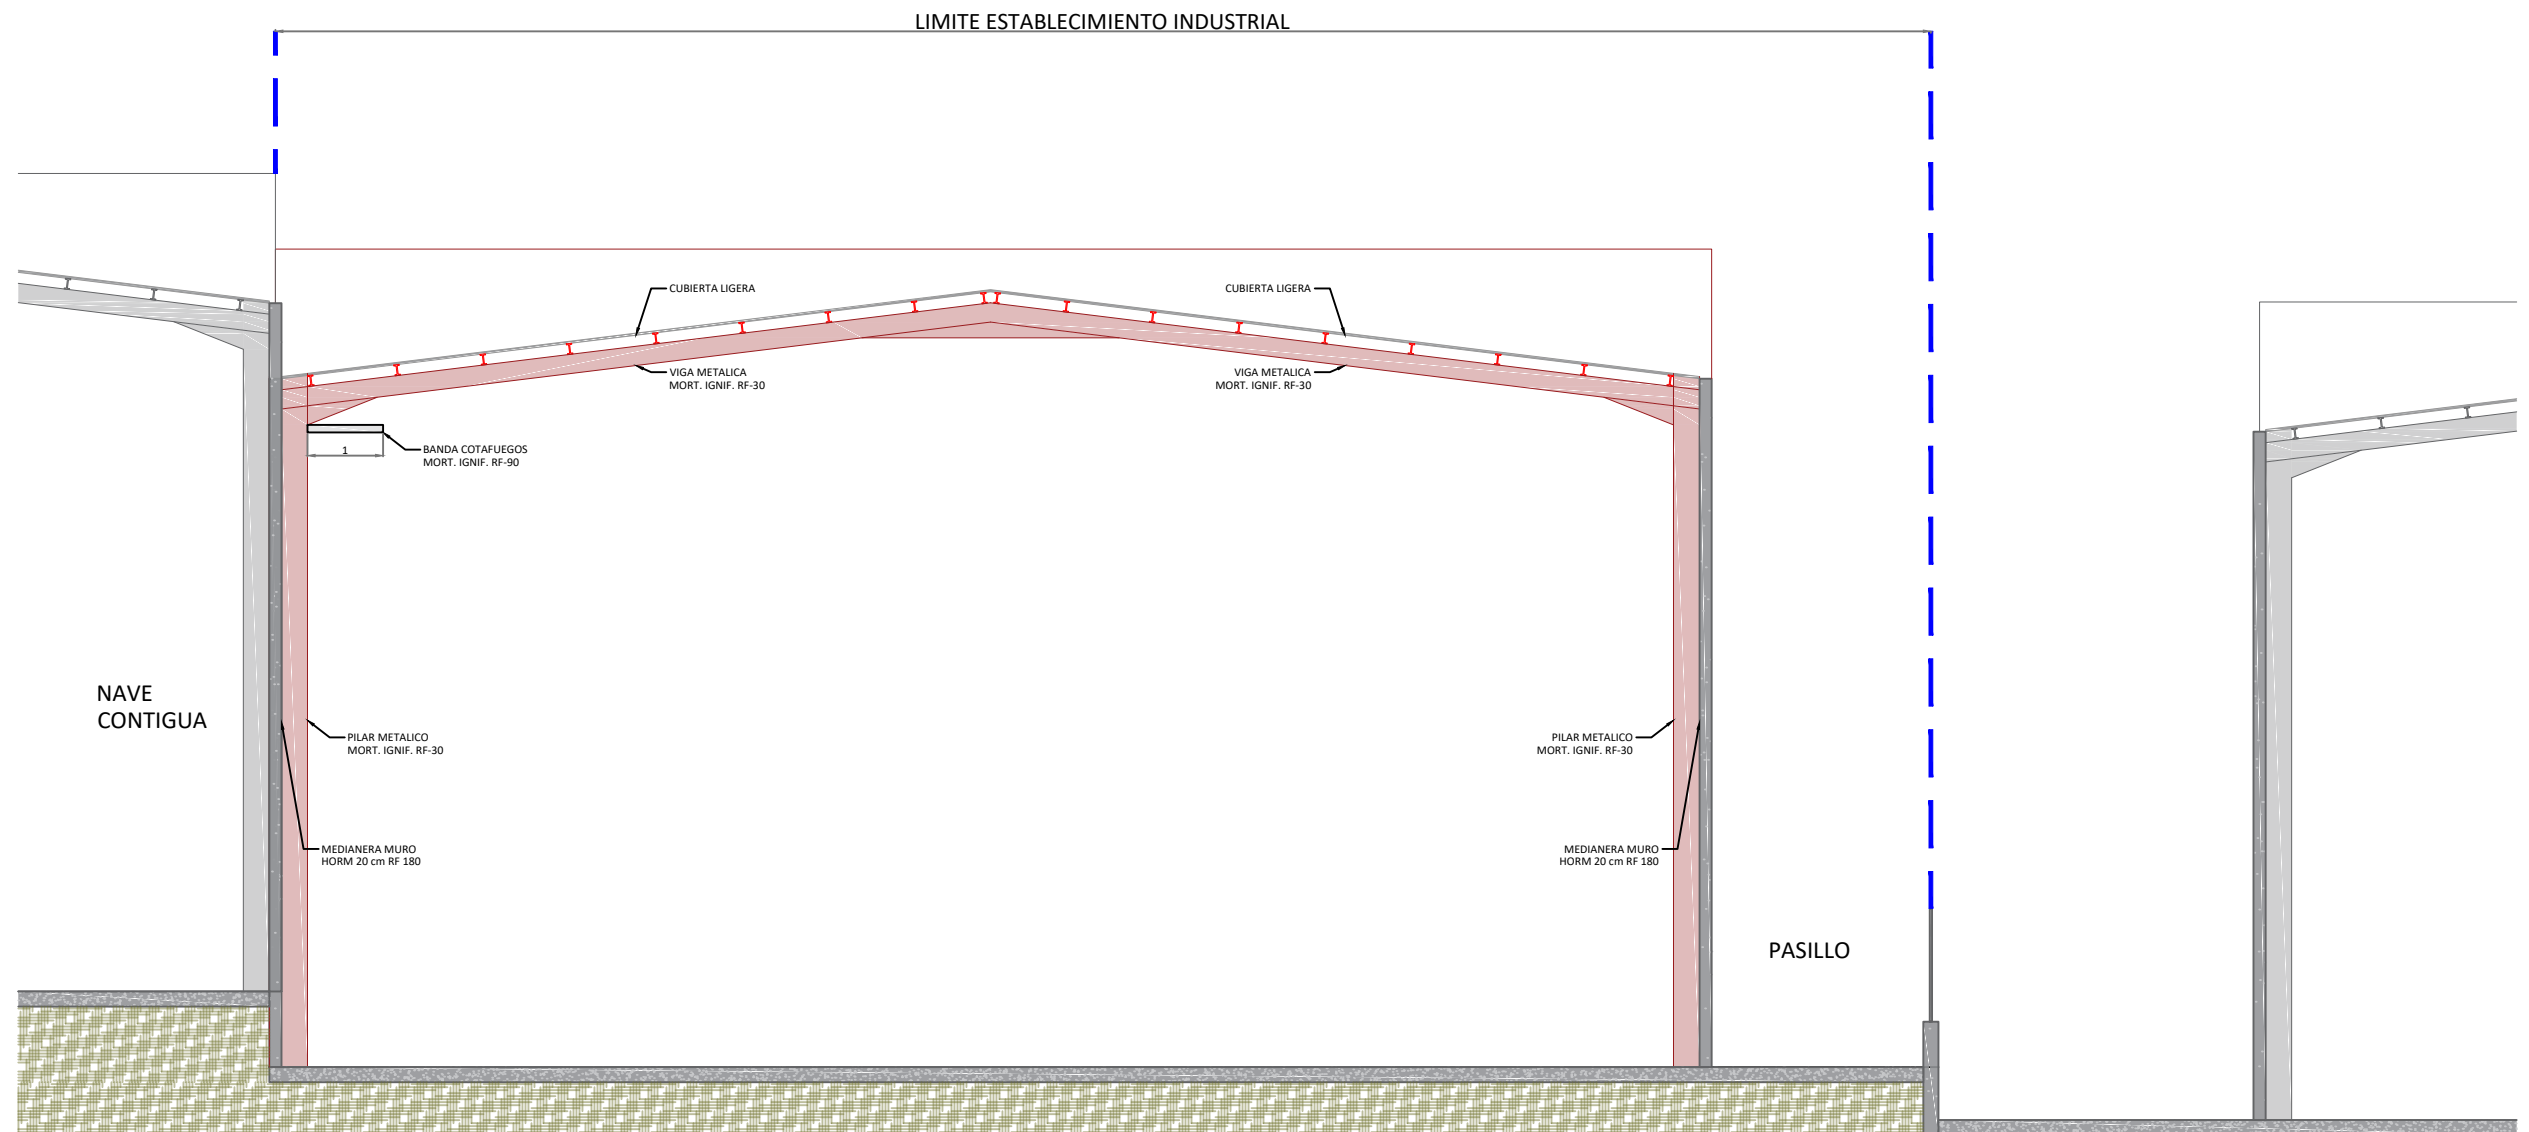

PROYECTO LICENCIA AMBIENTAL	INSTALACIÓN DESTINADA AL TRATAMIENTO DE RESIDUOS NO PELIGROSOS DE NATURALEZA NO METÁLICA (PREPARACIÓN DE CDR)	SERGIO CARRILLO PÉREZ	JESÚS LORENZO BREGANTE
SITUACIÓN	POL. INDUSTRIAL TRES HERMANAS - CALLE FABRICA DE LA LUZ Nº 12 - (ALICANTE).		
TITULAR	RECUPERACIONES HERMANOS LOZANO S.L.		
PLANO	INSTALACIÓN PCI PROTECCIONES PASIVAS	FECHA: OCTUBRE - 2019	
Nº : 09.3		EXP. I&M-014-19	
E: 1/100		DATOS: MOVIL: 699 30 47 60 EMAIL: sergio@ing-ma.es	LDO. CIENCIAS AMBIENTALES COLG. 133 COAMBCV
			INGENIERO INDUSTRIAL COLG. 4.814 COIICV

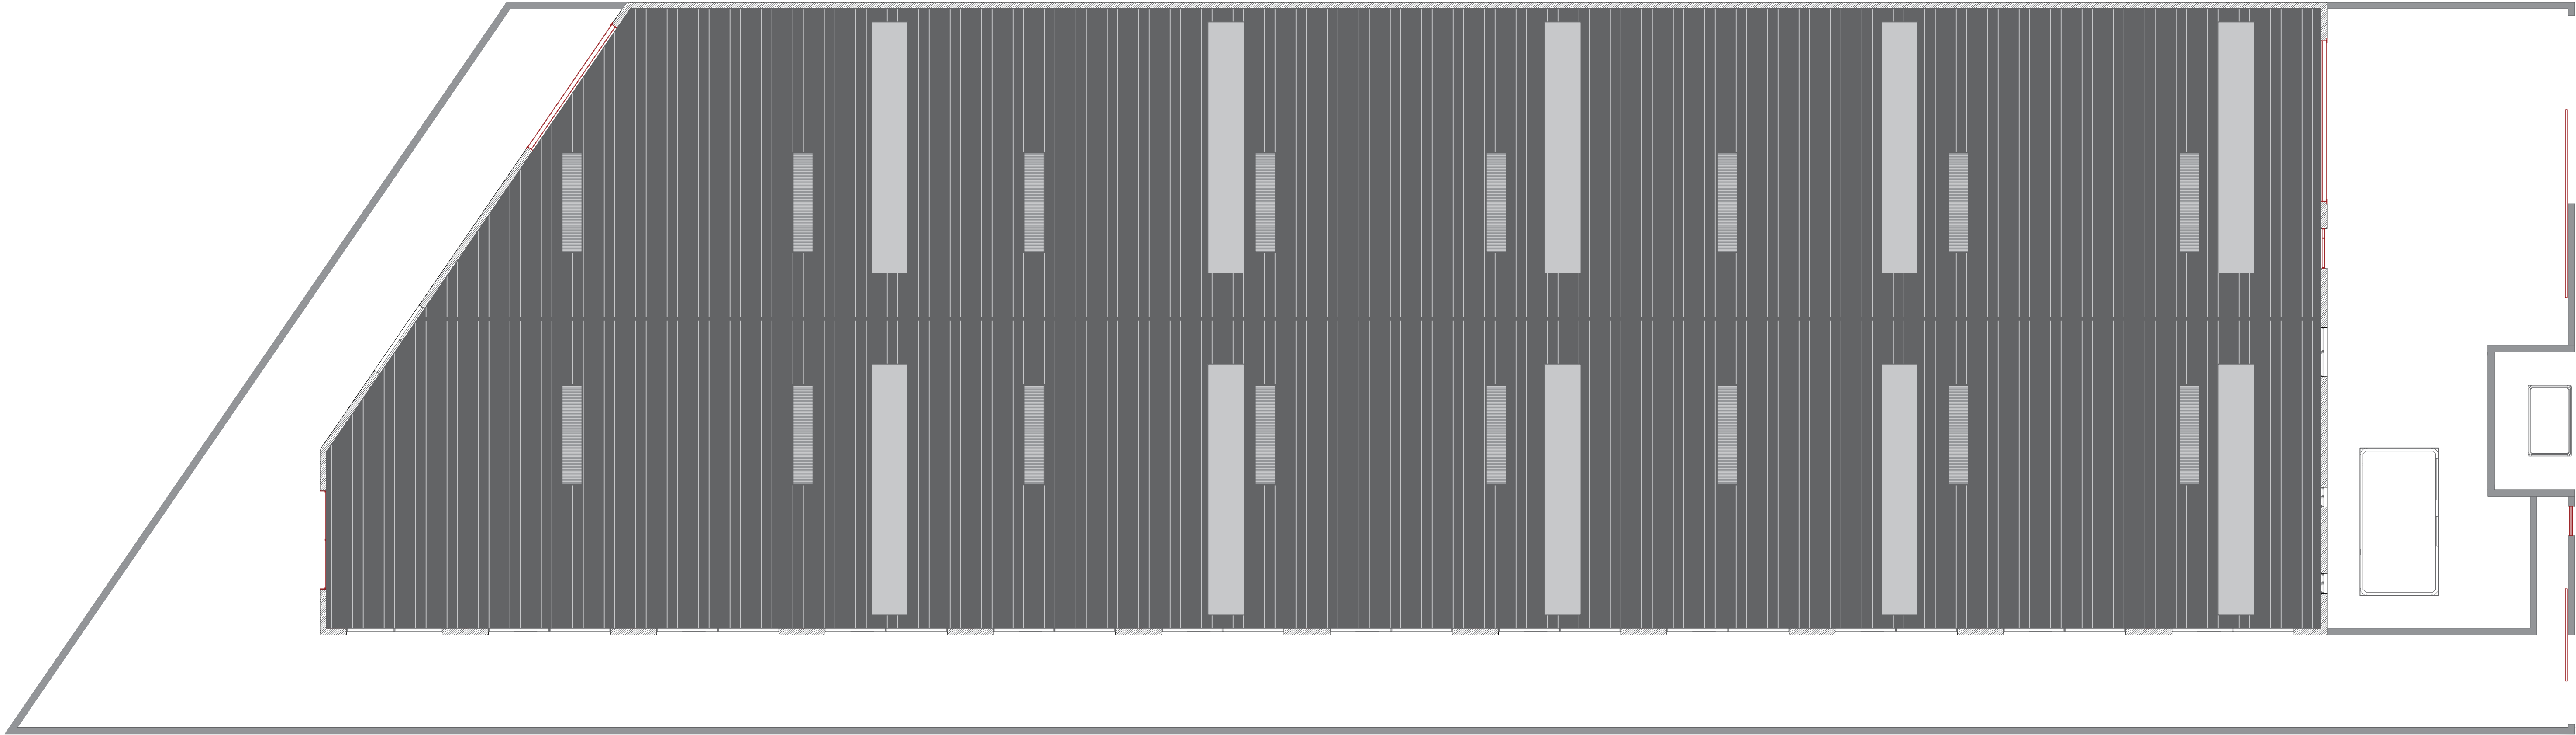

PARCELA		
ZONA		SUPERFICIE
N. NAVE		1.073,00 m²
P. PATIOS		536,00 m²
P.1. PATIO DELANTERO	126,06 m²	
P.2. PASILLO LATERAL	226,24 m²	
P.3. PATIO TRASERO	183,70 m²	
TOTAL PARCELA		1.609,00 m²

LEYENDA EVACUACIÓN DE HUMOS

EXUTORIO 600 x 2920 mm

PROYECTO LICENCIA AMBIENTAL

SITUACIÓN

TITULAR

PLANO

Nº : 09.4

E: 1/100

INSTALACIÓN DESTINADA AL TRATAMIENTO DE RESIDUOS NO PELIGROSOS DE NATURALEZA NO METÁLICA (PREPARACIÓN DE CDR)

POL. INDUSTRIAL TRES HERMANAS - CALLE FABRICA DE LA LUZ Nº 12 - (ALICANTE).

RECUPERACIONES HERMANOS LOZANO S.L.

EVACUACIÓN DE HUMOS
EXUTORIOS

FECHA

EXP.

DATOS

EMAIL: sergio@ing-ma.es

SERGIO CARRILLO PÉREZ

JESÚS LORENZO BREGANTE

LDO. CIENCIAS AMBIENTALES
COLG. 133 COAMB/CV

INGENIERO INDUSTRIAL
COLG. 4.814 COICV

INGENIERIA

M

MEDIO AMBIENTE



PARCELA		
ZONA		SUPERFICIE
N. NAVE		1.073,00 m²
P. PATIOS		524,00 m²
P.1. PATIO DELANTERO	114,06 m²	
P.2. PASILLO LATERAL	226,24 m²	
P.3. PATIO TRASERO	183,70 m²	
TOTAL PARCELA		1.597,00 m²

- LEYENDA REDES SANEAMIENTO Y PLUVIALES
- TUBERÍA RECOGIDA PLUVIALES CUBIERTA (COLGANTE)
 - TUBERÍA SUBTERRÁNEA EVACUACION SANEAMIENTO Y PLUVIALES
 - ACOMETIDA A RED DE SANEAMIENTO

PROYECTO LICENCIA AMBIENTAL

SITUACIÓN

TITULAR

PLANO

Nº : 10

E: 1/100

INSTALACIÓN DESTINADA AL TRATAMIENTO DE RESIDUOS NO PELIGROSOS DE NATURALEZA NO METÁLICA (PREPARACIÓN DE CDR)

POL. INDUSTRIAL TRES HERMANAS - CALLE FABRICA DE LA LUZ Nº 12 - (ALICANTE).

RECUPERACIONES HERMANOS LOZANO S.L.

RED DE SANEAMIENTO Y PLUVIALES

FECHA

EXP.

DATOS

MOVIL: 699 30 47 60

EMAIL: sergio@ing-ma.es

SERGIO CARRILLO PÉREZ

JESÚS LORENZO BREGANTE

LDO. CIENCIAS AMBIENTALES COLG. 133 COAMB/CV

INGENIERO INDUSTRIAL COLG. 4.814 COICV

