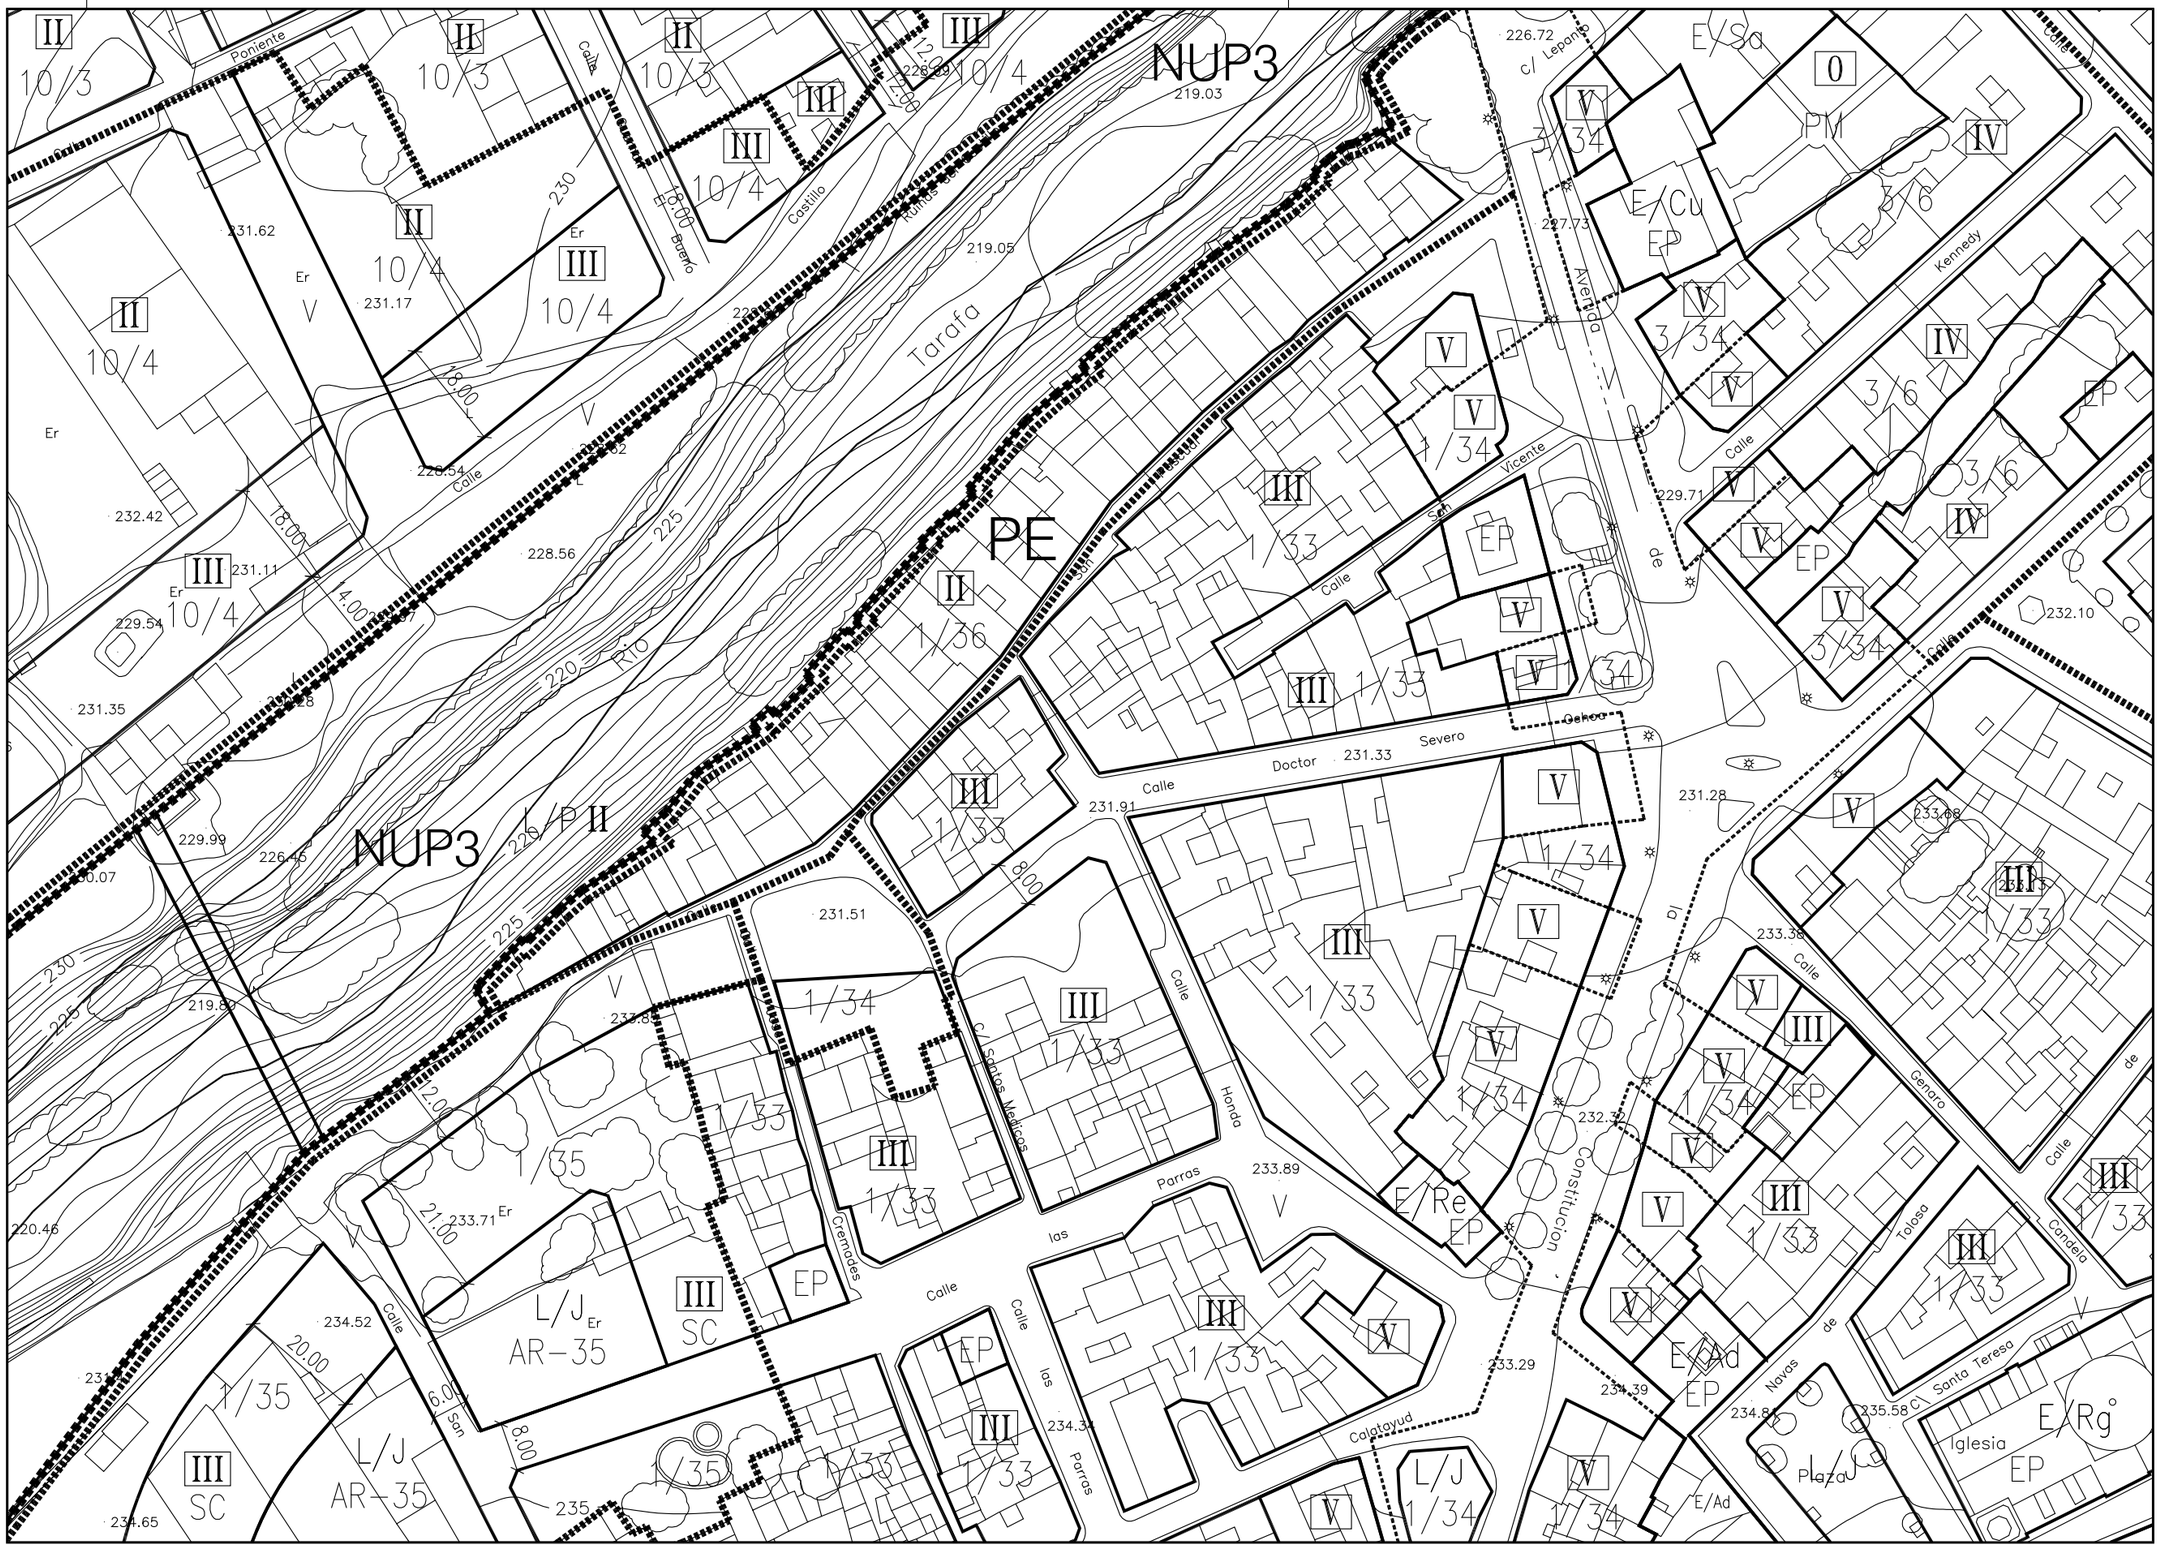

LEYENDA

PERIMETROS:

- PERÍMETRO DEL SUELO URBANO
- PERÍMETRO DE ÁREA DE REPARTO

ALINEACIONES:

- ALINEACIÓN EXTERIOR
- ALINEACIÓN DE FACHADA
- LIMITE DE PLANTAS PERMITIDAS

CÓDIGOS:

- Nº DE ZONA
- 3/5 — Nº DE ÁREA DE REPARTO
- ER — TIPOLOGÍA DE LA EDIFICACIÓN (CUANDO NO APARECE GRAFIADA, LA TIPOLOGÍA ES MC)
- III — Nº DE PLANTAS PERMITIDAS (CUANDO APARECEN DOS ALTURAS, SE REFIERE A LOS RETRANQUEOS DE ULTIMA PLANTA)
- ESPACIO LIBRE PRIVADO
- EP — EDIFICIO PROTEGIDO

ÁREAS DE PLANEAMIENTO DIFERIDO.

- PRI — PLAN DE REFORMA INTERIOR
- PE — PLAN ESPECIAL
- ED — ESTUDIO DE DETALLE

SISTEMAS

- L/ — SISTEMA DE ESPACIOS LIBRES /J JARDINES /P PARQUE URBANO
  - I — DR. CALATAYUD
  - II — TARAFA
  - III — LAS FUENTES
  - IV — CANTAL DE ERAES
- V/ — SISTEMA VIARIO
  - 16. — ancho vial 16 mt.
  - • 230,50 — rasante calzada
- E/ — SISTEMA DE EQUIPAMIENTO COMUNITARIO
  - Do — Docente
  - Cu — Cultural
  - Re — Recreativo
  - Sa — Sanitario
  - Bs — Bienestar Social
  - Dp — Deportivo
  - Rg — Religioso
  - Ab — Abastecimiento
  - Ad — Administrativo
  - Sp — Seguridad
  - Cm — Cementerio
  - * — (Equipamiento en planta baja)
- Is — SISTEMA DE INFRAESTRUCTURAS Y SERVICIOS TÉCNICOS

N

6	15	23
7	16	24
8	17	25

EXCMO. AYUNTAMIENTO

DE LA VILLA DE ASPE

MODIFICACIÓN PUNTUAL Nº 30

DEL PLAN GENERAL DE ORDENACIÓN URBANA

- ASPE -

ENERO 2022

EL ARQUITECTO MUNICIPAL

FERNANDO BOTELLA ROMERO

FERNANDO BOTELLA ROMERO

Firmado digitalmente por FERNANDO BOTELLA ROMERO
Fecha: 2022.02.04 14:55:43 +01'00'

NÚCLEO CENTRAL

CALIFICACIÓN Y REGULACIÓN DEL SUELO (HOJA 16)

ESTADO MODIFICADO

PLANO Nº

2

ESCALA 1:1.000