
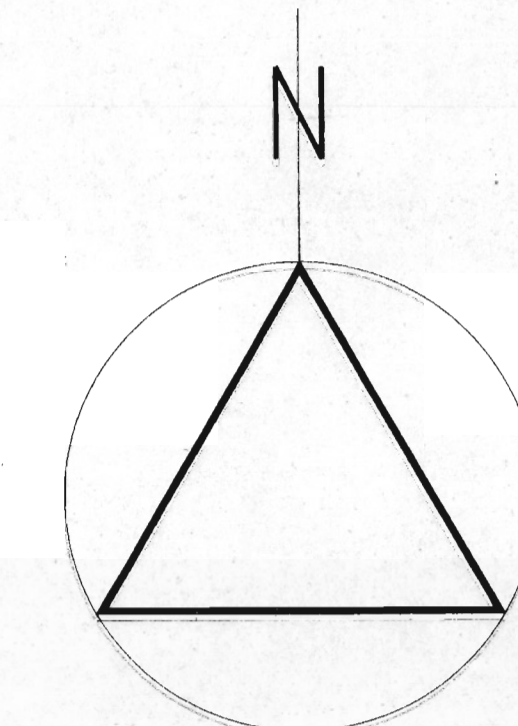


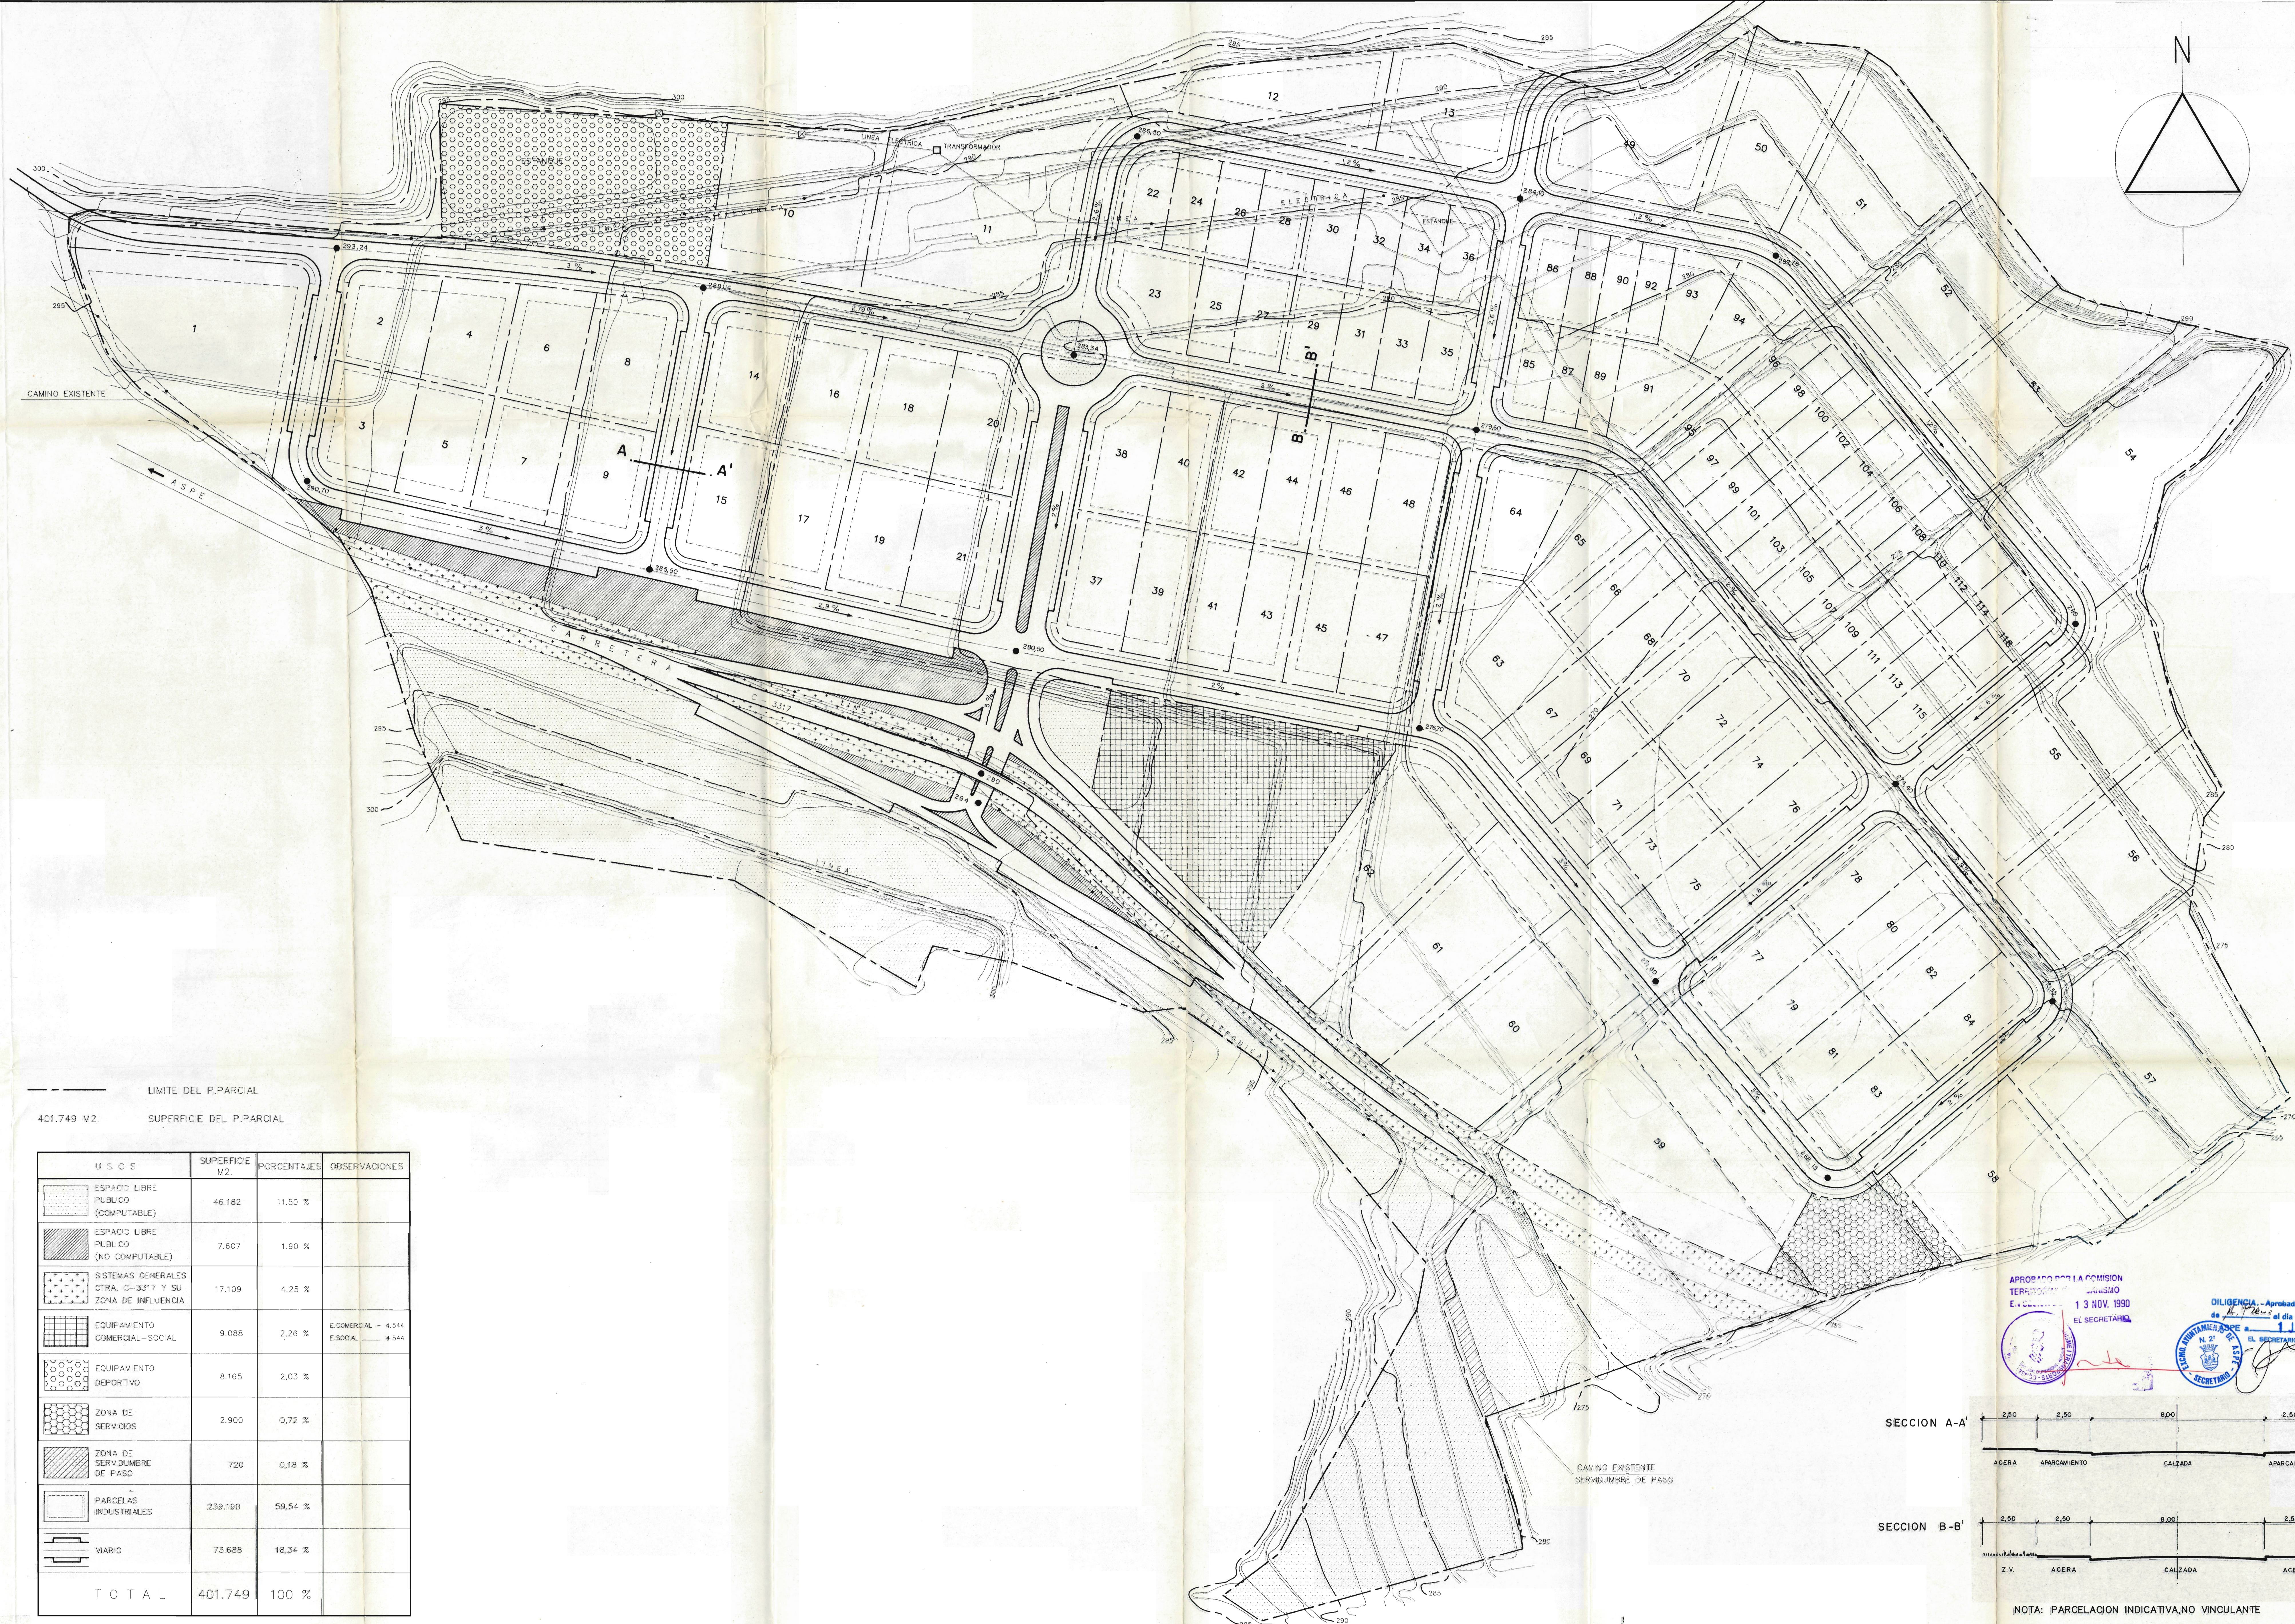


--- LIMITE DEL P.PARCIAL
 401.749 M2. SUPERFICIE DEL P.PARCIAL

U.S.O.S	SUPERFICIE M2	PORCENTAJES	OBSERVACIONES
ESPACIO LIBRE PUBLICO (COMPUTABLE)	46.182	11,50 %	
ESPACIO LIBRE PUBLICO (NO COMPUTABLE)	7.607	1,90 %	
SISTEMAS GENERALES CTRA. C-3317 Y SU ZONA DE INFLUENCIA	17.109	4,25 %	
EQUIPAMIENTO COMERCIAL-SOCIAL	9.088	2,26 %	E.COMERCIAL - 4.544 E.SOCIAL - 4.544
EQUIPAMIENTO DEPORTIVO	8.165	2,03 %	
ZONA DE SERVICIOS	2.900	0,72 %	
ZONA DE SERVIDUMBRE DE PASO	720	0,18 %	
PARCELAS INDUSTRIALES	239.190	59,54 %	
VIARIO	73.688	18,34 %	
TOTAL	401.749	100 %	

APROBADO POR LA COMISION
 TERCER ORDEN
 EN SESION DEL 13 NOV. 1990
 EL SECRETARIO

OILIGENCIA - Aprobada en Sesión
 de la Plena
 el día de la fecha,
 1 JUN. 1990
 EL SECRETARIO

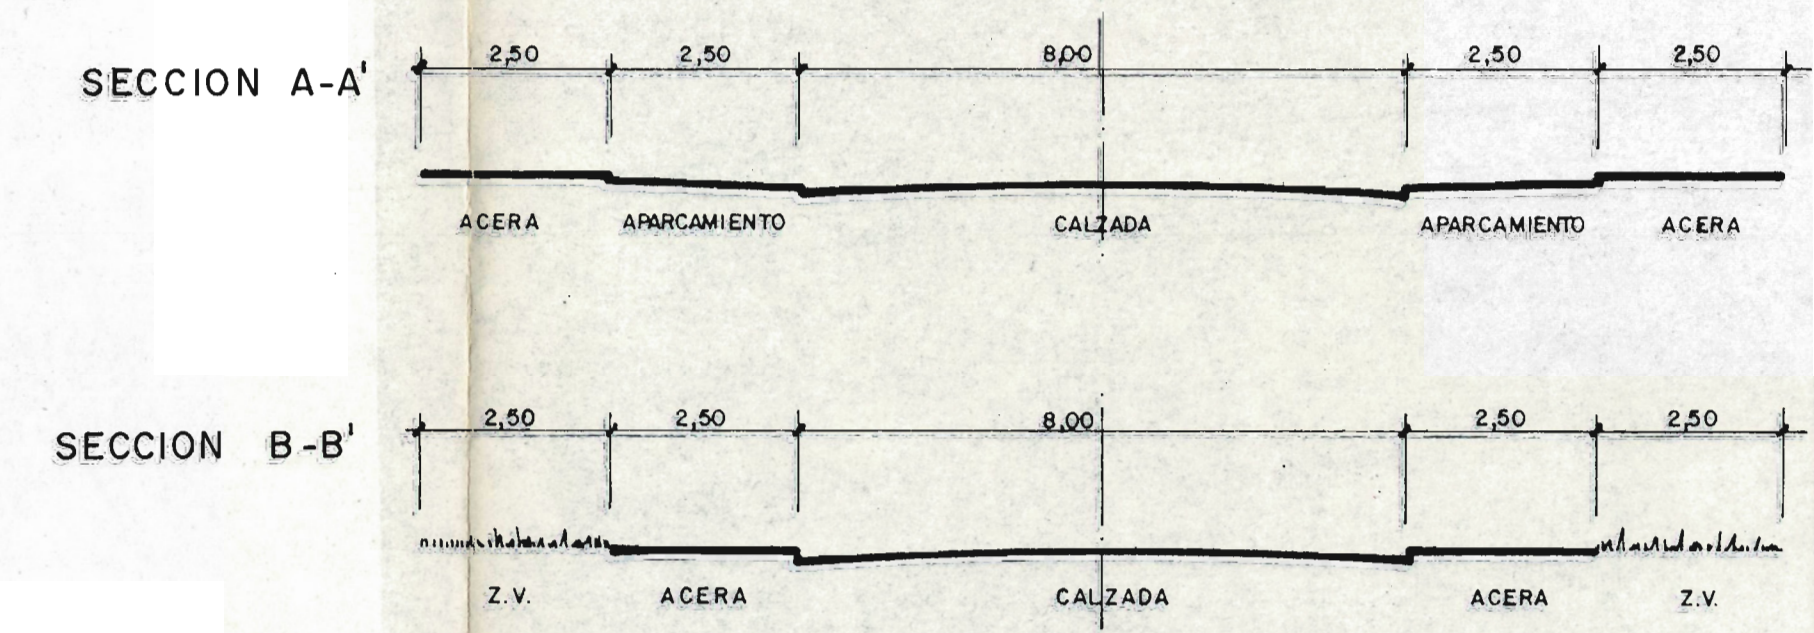

NOTA: PARCELACION INDICATIVA, NO VINCULANTE