


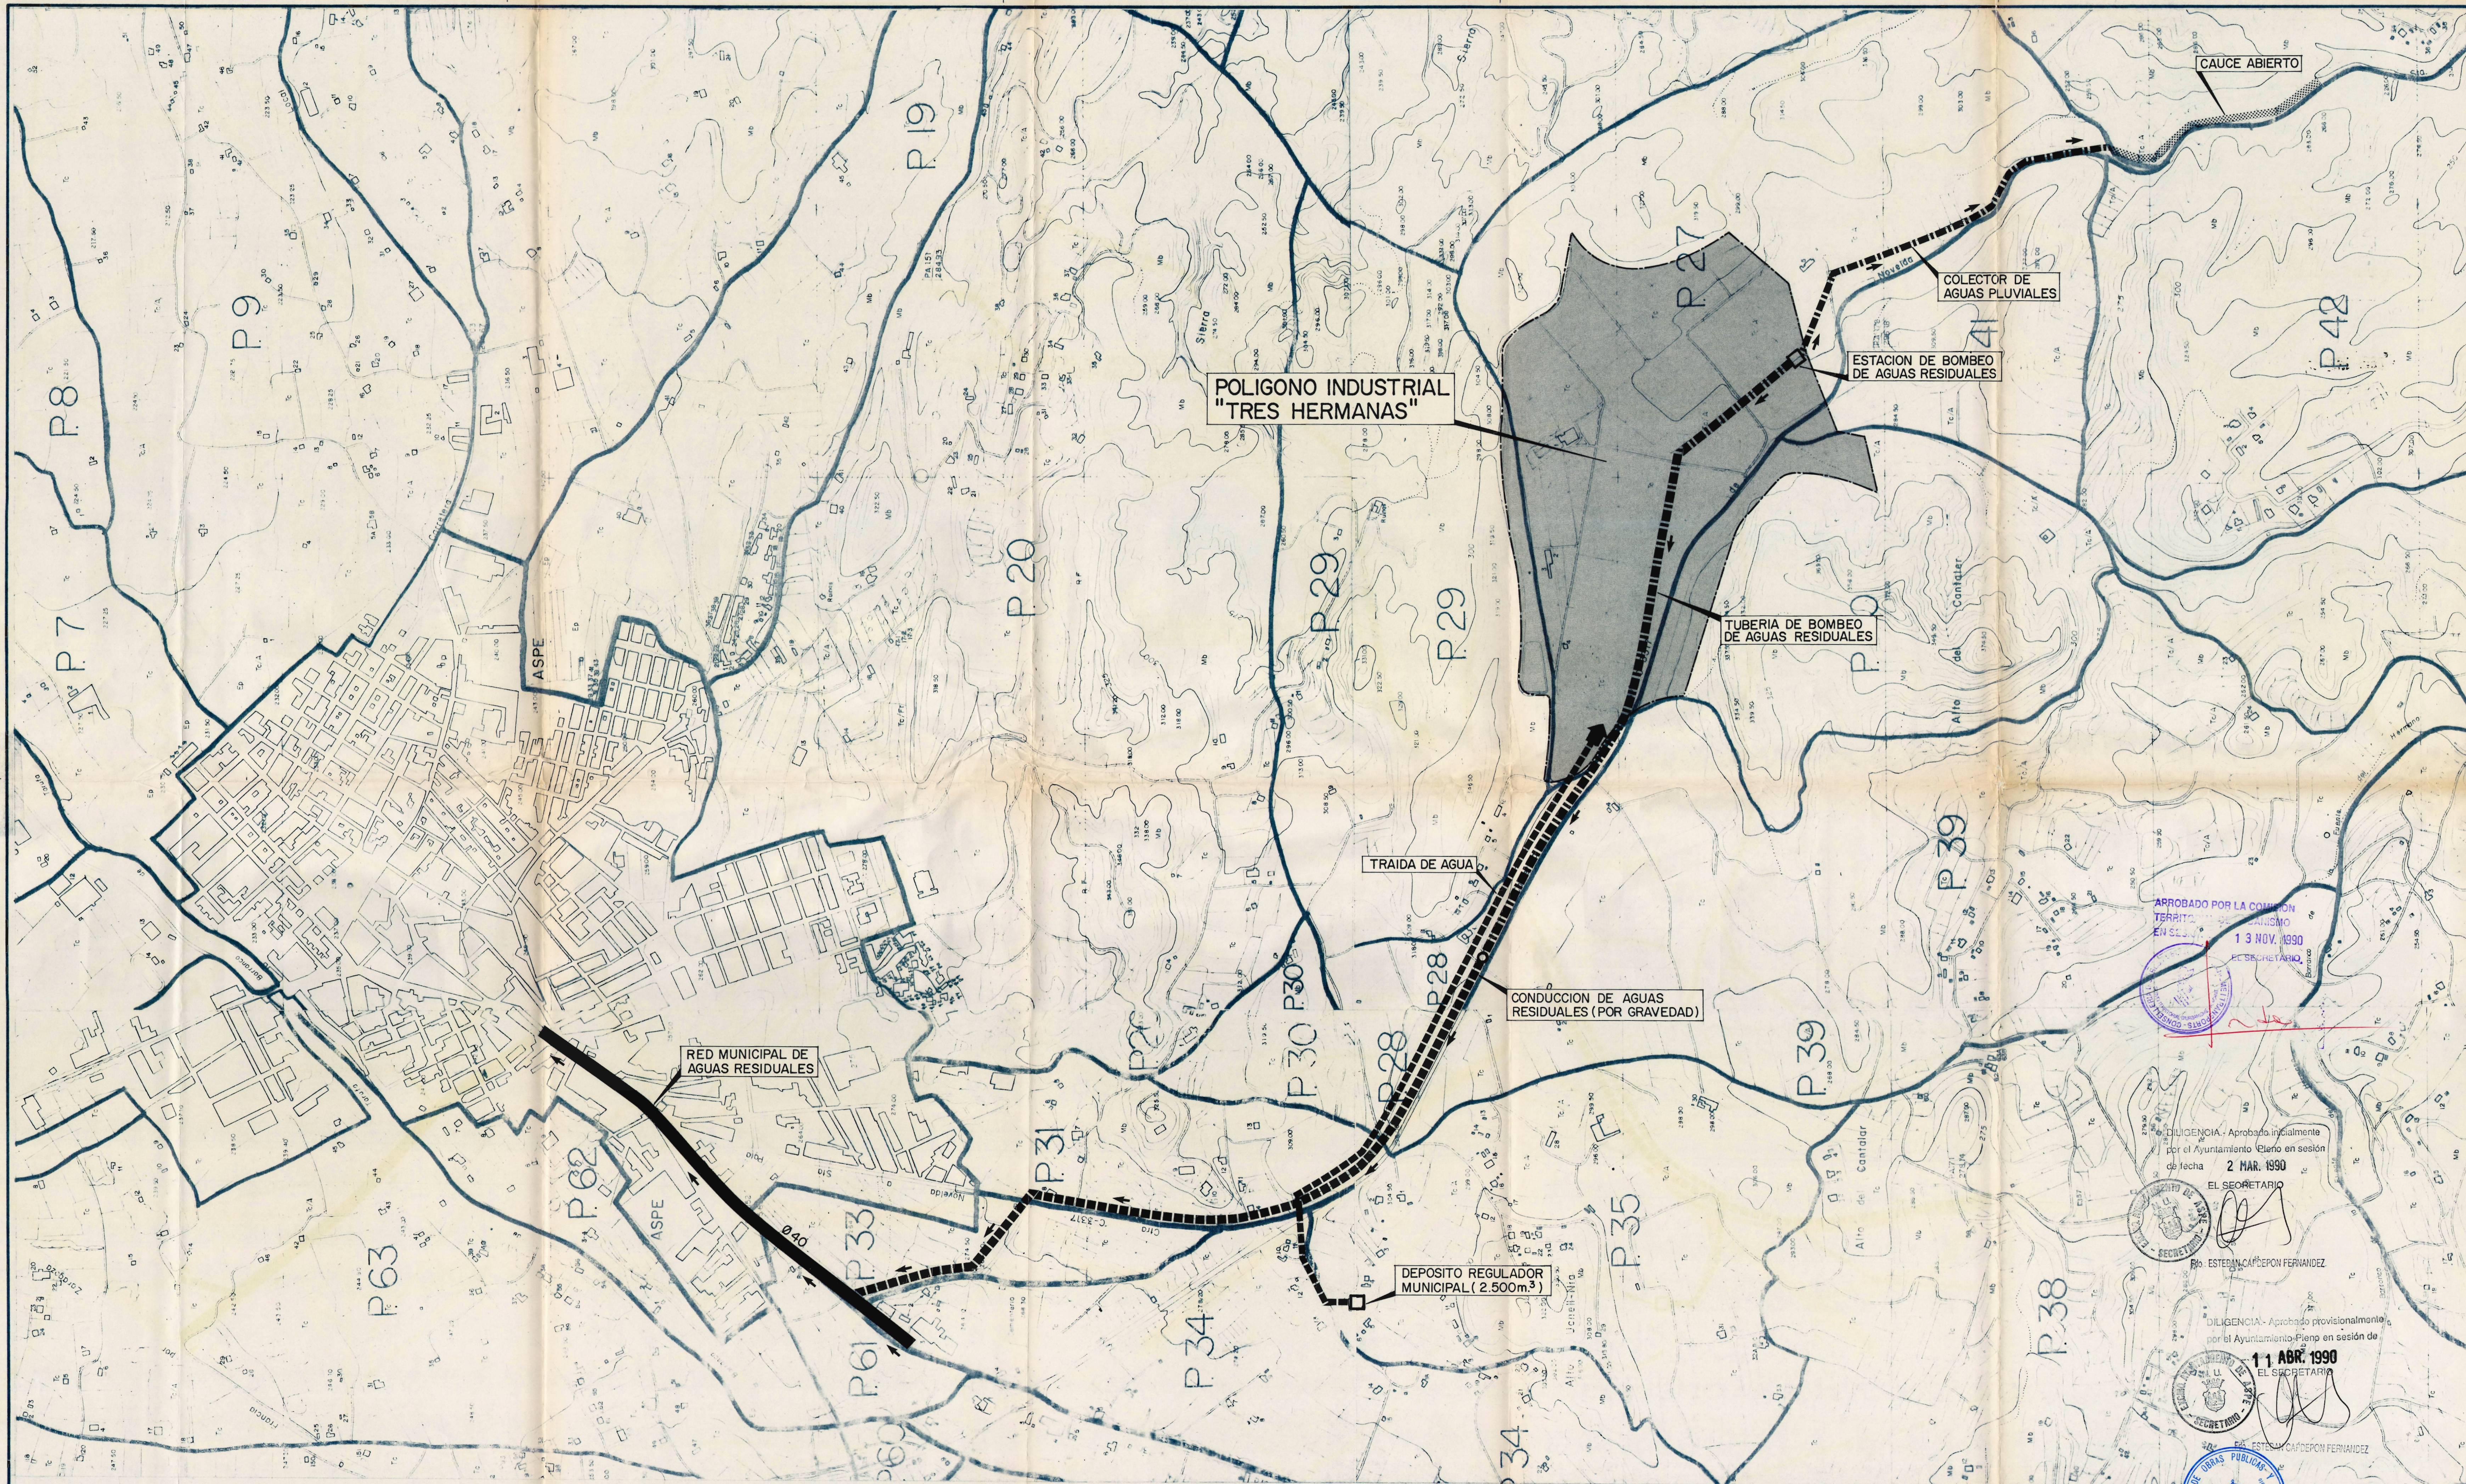

ARROBADO POR LA COMISION TERRITORIAL EN SESION DEL 13 NOV. 1990
EL SECRETARIO

DILIGENCIA: Aprobado inicialmente por el Ayuntamiento Pleno en sesión de fecha 2 MAR. 1990
EL SECRETARIO

DILIGENCIA: Aprobado provisionalmente por el Ayuntamiento Pleno en sesión de fecha 11 ABR. 1990
EL SECRETARIO

ESTERNA CAMPON FERNANDEZ

EXCELENTISIMO AYUNTAMIENTO DE		AUTOR DEL TRABAJO	FIRMA	DIBUJADO	ESCALAS	LOCALIDAD	ACTUACION	TRES HERMANAS	HOJA Nº
FEPE/ Sociedad Estatal de Promoción y Equipamiento de Suelo MOPU		JEFE DE PLANEAMIENTO			FECHA FEB. 1990				
					ANULA AL	ANULADO POR	PROYECTO	PLAN PARCIAL	6
							P L A N O	OBRAS EXTERIORES	