


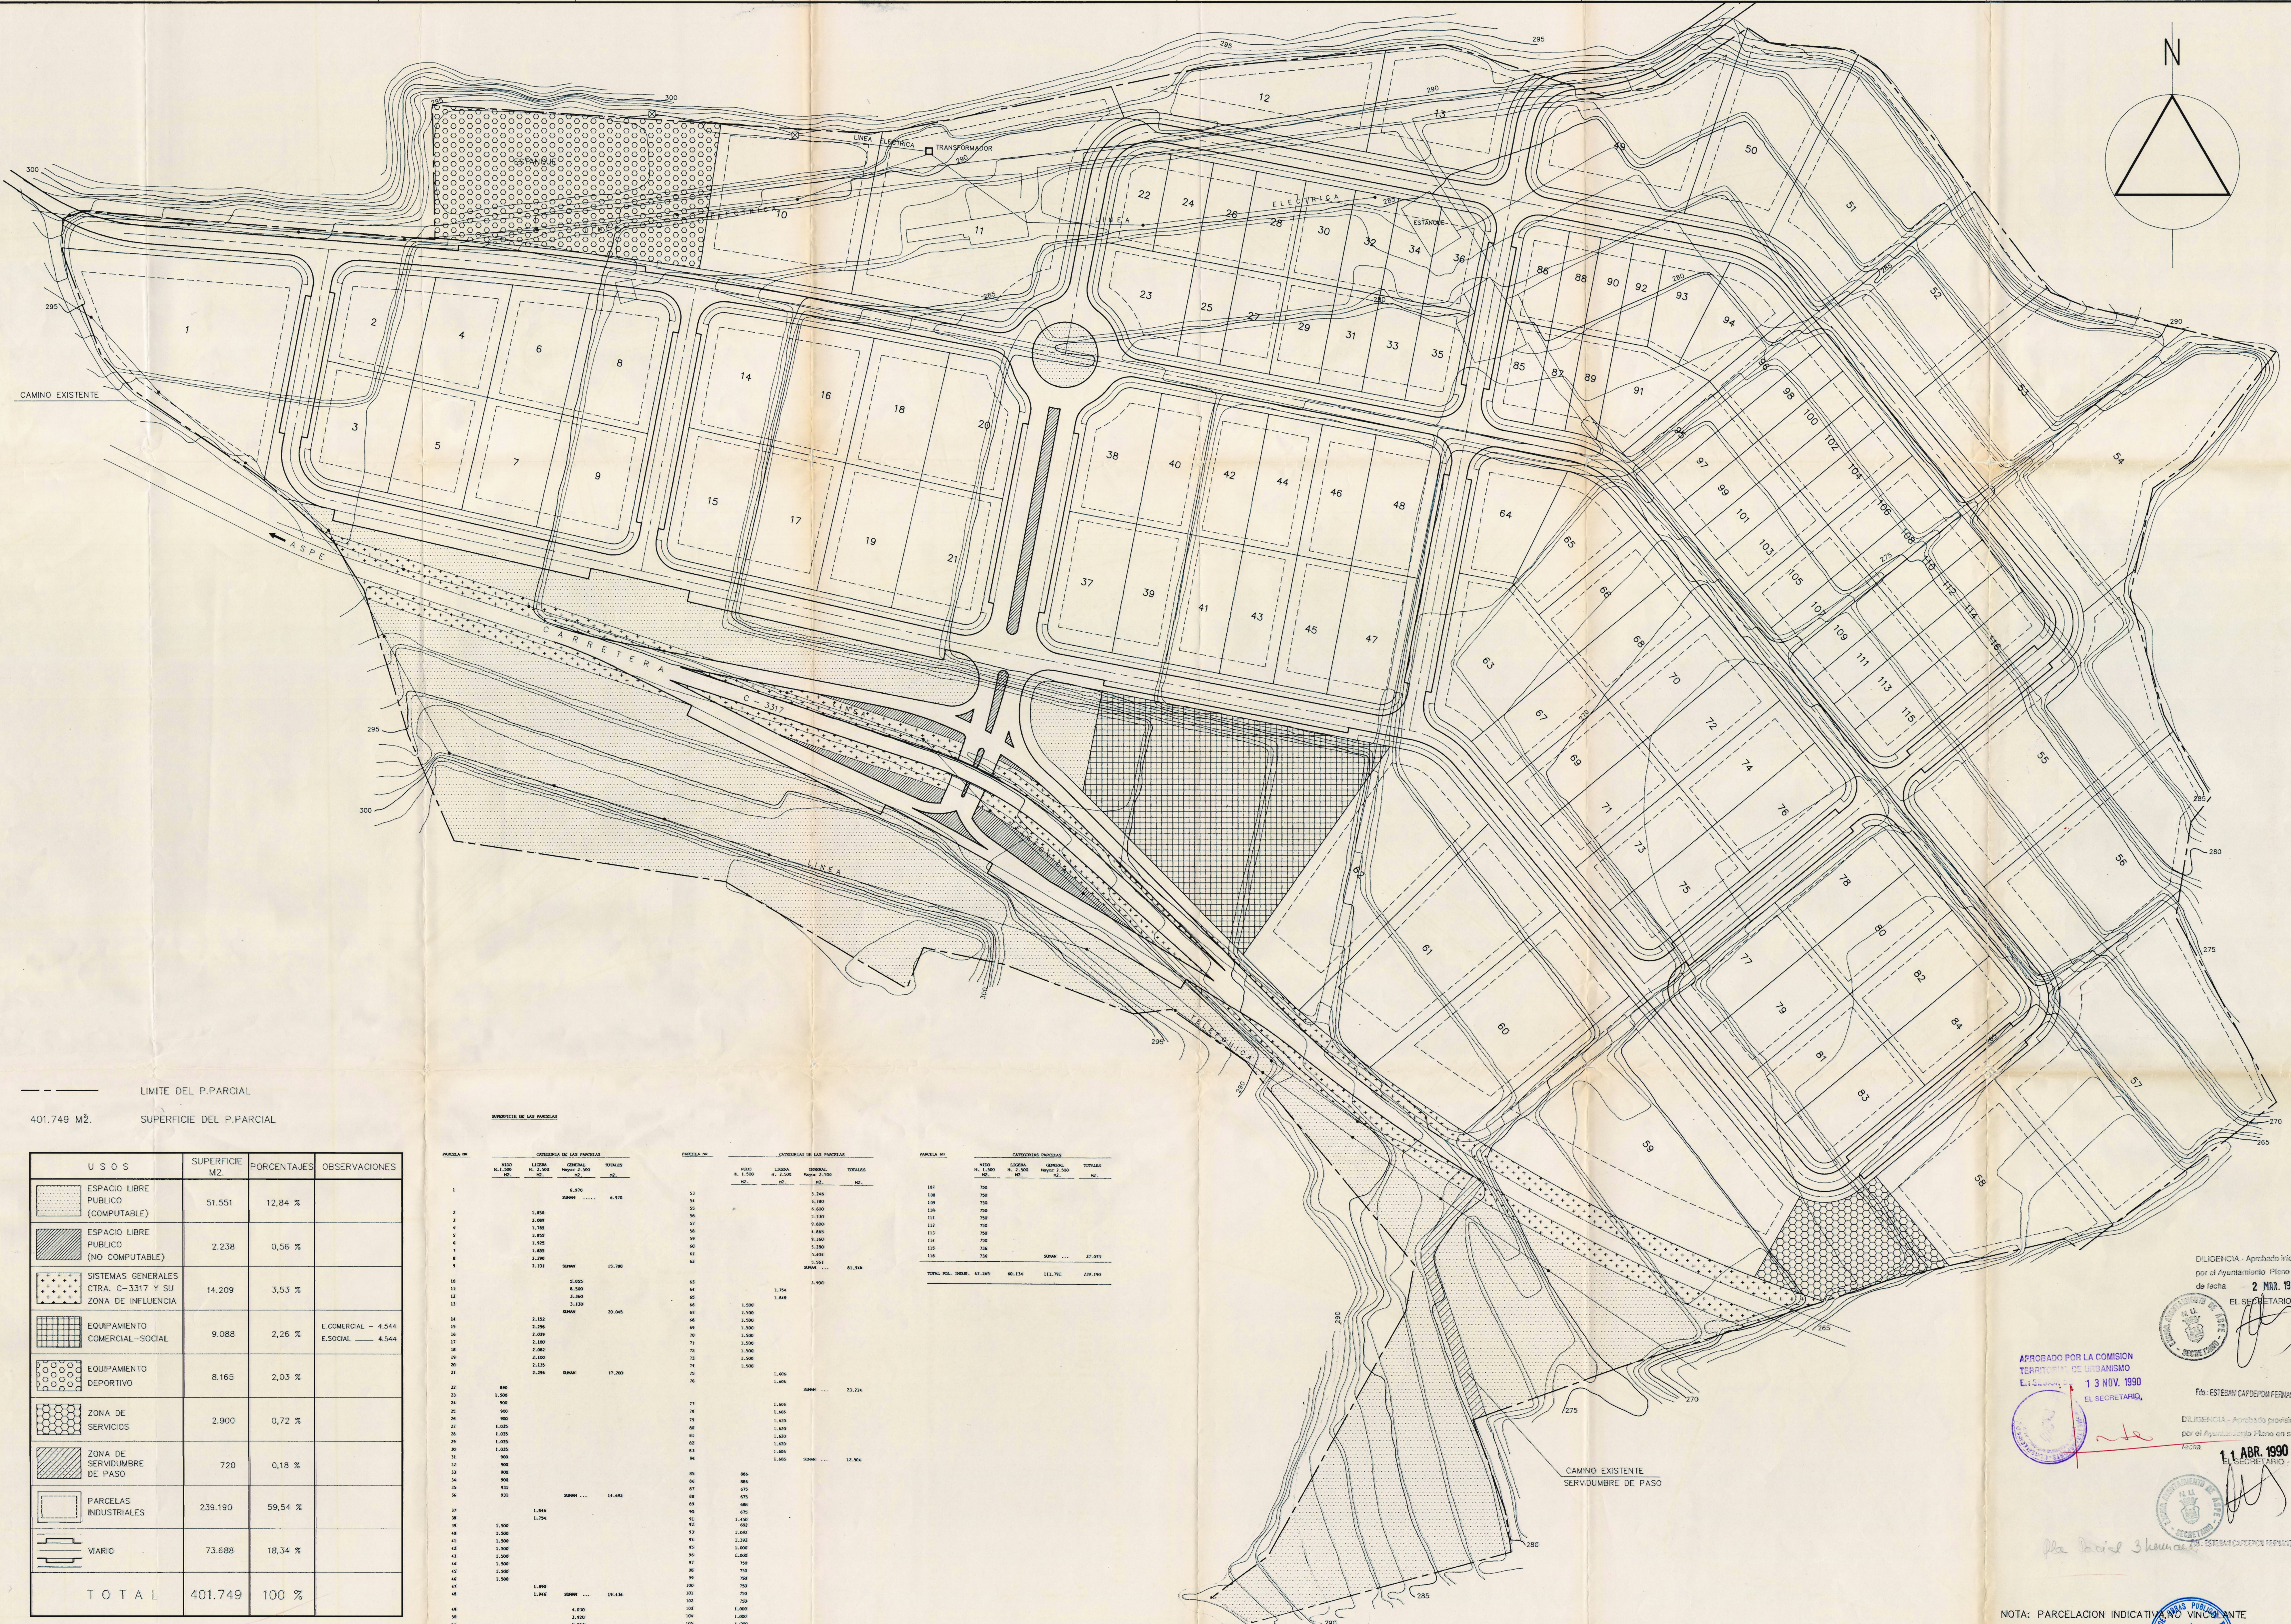

--- LIMITE DEL P.PARCIAL  
401.749 M<sup>2</sup>. SUPERFICIE DEL P.PARCIAL

| U S O S                                                       | SUPERFICIE<br>M <sup>2</sup> . | PORCENTAJES | OBSERVACIONES                           |
|---------------------------------------------------------------|--------------------------------|-------------|-----------------------------------------|
| ESPACIO LIBRE<br>PUBLICO<br>(COMPUTABLE)                      | 51.551                         | 12,84 %     |                                         |
| ESPACIO LIBRE<br>PUBLICO<br>(NO COMPUTABLE)                   | 2.238                          | 0,56 %      |                                         |
| SISTEMAS GENERALES<br>CTRA. C-3317 Y SU<br>ZONA DE INFLUENCIA | 14.209                         | 3,53 %      |                                         |
| EQUIPAMIENTO<br>COMERCIAL-SOCIAL                              | 9.088                          | 2,26 %      | E.COMERCIAL - 4.544<br>E.SOCIAL - 4.544 |
| EQUIPAMIENTO<br>DEPORTIVO                                     | 8.165                          | 2,03 %      |                                         |
| ZONA DE<br>SERVICIOS                                          | 2.900                          | 0,72 %      |                                         |
| ZONA DE<br>SERVIDUMBRE<br>DE PASO                             | 720                            | 0,18 %      |                                         |
| PARCELAS<br>INDUSTRIALES                                      | 239.190                        | 59,54 %     |                                         |
| VIARIO                                                        | 73.688                         | 18,34 %     |                                         |
| TOTAL                                                         | 401.749                        | 100 %       |                                         |

| PARCELA III                |                |                |                |                | PARCELA III                |                |                |                |                | PARCELA III                |                |                |                |                |
|----------------------------|----------------|----------------|----------------|----------------|----------------------------|----------------|----------------|----------------|----------------|----------------------------|----------------|----------------|----------------|----------------|
| CONTENIDOS DE LAS PARCELAS |                |                |                |                | CONTENIDOS DE LAS PARCELAS |                |                |                |                | CONTENIDOS DE LAS PARCELAS |                |                |                |                |
| USO                        | AREA           | AREA           | AREA           | TOTALES        | USO                        | AREA           | AREA           | AREA           | TOTALES        | USO                        | AREA           | AREA           | AREA           | TOTALES        |
| M <sup>2</sup>             | M <sup>2</sup> | M <sup>2</sup> | M <sup>2</sup> | M <sup>2</sup> | M <sup>2</sup>             | M <sup>2</sup> | M <sup>2</sup> | M <sup>2</sup> | M <sup>2</sup> | M <sup>2</sup>             | M <sup>2</sup> | M <sup>2</sup> | M <sup>2</sup> | M <sup>2</sup> |
| 1                          |                | 6.910          |                | 6.910          | 53                         |                | 5.244          |                | 5.244          | 101                        |                | 750            |                | 750            |
| 2                          | 1.850          |                |                | 1.850          | 54                         |                | 6.380          |                | 6.380          | 102                        |                | 750            |                | 750            |
| 3                          | 2.069          |                |                | 2.069          | 55                         |                | 4.600          |                | 4.600          | 103                        |                | 750            |                | 750            |
| 4                          | 1.185          |                |                | 1.185          | 56                         |                | 5.330          |                | 5.330          | 104                        |                | 750            |                | 750            |
| 5                          | 1.855          |                |                | 1.855          | 57                         |                | 9.800          |                | 9.800          | 105                        |                | 750            |                | 750            |
| 6                          | 1.925          |                |                | 1.925          | 58                         |                | 4.865          |                | 4.865          | 106                        |                | 750            |                | 750            |
| 7                          | 1.405          |                |                | 1.405          | 59                         |                | 9.160          |                | 9.160          | 107                        |                | 750            |                | 750            |
| 8                          | 2.290          |                |                | 2.290          | 60                         |                | 5.280          |                | 5.280          | 108                        |                | 750            |                | 750            |
| 9                          | 2.131          |                |                | 2.131          | 61                         |                | 5.561          |                | 5.561          | 109                        |                | 750            |                | 750            |
| 10                         |                | 5.055          |                | 5.055          | 62                         |                |                |                |                | 110                        |                | 750            |                | 750            |
| 11                         |                | 8.300          |                | 8.300          | 63                         |                | 1.754          |                | 1.754          | 111                        |                | 750            |                | 750            |
| 12                         |                | 3.360          |                | 3.360          | 64                         |                | 1.848          |                | 1.848          | 112                        |                | 750            |                | 750            |
| 13                         |                | 7.139          |                | 7.139          | 65                         |                | 1.500          |                | 1.500          | 113                        |                | 750            |                | 750            |
| 14                         | 2.133          |                |                | 2.133          | 66                         |                | 1.500          |                | 1.500          | 114                        |                | 750            |                | 750            |
| 15                         | 2.296          |                |                | 2.296          | 67                         |                | 1.500          |                | 1.500          | 115                        |                | 750            |                | 750            |
| 16                         | 2.039          |                |                | 2.039          | 68                         |                | 1.500          |                | 1.500          | 116                        |                | 750            |                | 750            |
| 17                         | 2.080          |                |                | 2.080          | 69                         |                | 1.500          |                | 1.500          | 117                        |                | 750            |                | 750            |
| 18                         | 2.082          |                |                | 2.082          | 70                         |                | 1.500          |                | 1.500          | 118                        |                | 750            |                | 750            |
| 19                         | 2.100          |                |                | 2.100          | 71                         |                | 1.500          |                | 1.500          | 119                        |                | 750            |                | 750            |
| 20                         | 2.135          |                |                | 2.135          | 72                         |                | 1.500          |                | 1.500          | 120                        |                | 750            |                | 750            |
| 21                         | 2.291          |                |                | 2.291          | 73                         |                | 1.500          |                | 1.500          | 121                        |                | 750            |                | 750            |
| 22                         | 890            |                |                | 890            | 74                         |                | 1.800          |                | 1.800          | 122                        |                | 750            |                | 750            |
| 23                         | 1.500          |                |                | 1.500          | 75                         |                | 1.800          |                | 1.800          | 123                        |                | 750            |                | 750            |
| 24                         | 900            |                |                | 900            | 76                         |                | 1.800          |                | 1.800          | 124                        |                | 750            |                | 750            |
| 25                         | 900            |                |                | 900            | 77                         |                | 1.800          |                | 1.800          | 125                        |                | 750            |                | 750            |
| 26                         | 900            |                |                | 900            | 78                         |                | 1.800          |                | 1.800          | 126                        |                | 750            |                | 750            |
| 27                         | 1.825          |                |                | 1.825          | 79                         |                | 1.800          |                | 1.800          | 127                        |                | 750            |                | 750            |
| 28                         | 1.825          |                |                | 1.825          | 80                         |                | 1.800          |                | 1.800          | 128                        |                | 750            |                | 750            |
| 29                         | 1.825          |                |                | 1.825          | 81                         |                | 1.800          |                | 1.800          | 129                        |                | 750            |                | 750            |
| 30                         | 1.825          |                |                | 1.825          | 82                         |                | 1.800          |                | 1.800          | 130                        |                | 750            |                | 750            |
| 31                         | 900            |                |                | 900            | 83                         |                | 1.800          |                | 1.800          | 131                        |                | 750            |                | 750            |
| 32                         | 900            |                |                | 900            | 84                         |                | 1.800          |                | 1.800          | 132                        |                | 750            |                | 750            |
| 33                         | 900            |                |                | 900            | 85                         |                | 800            |                | 800            | 133                        |                | 750            |                | 750            |
| 34                         | 900            |                |                | 900            | 86                         |                | 800            |                | 800            | 134                        |                | 750            |                | 750            |
| 35                         | 911            |                |                | 911            | 87                         |                | 800            |                | 800            | 135                        |                | 750            |                | 750            |
| 36                         | 911            |                |                | 911            | 88                         |                | 800            |                | 800            | 136                        |                | 750            |                | 750            |
| 37                         | 1.844          |                |                | 1.844          | 89                         |                | 800            |                | 800            | 137                        |                | 750            |                | 750            |
| 38                         | 1.754          |                |                | 1.754          | 90                         |                | 800            |                | 800            | 138                        |                | 750            |                | 750            |
| 39                         | 1.500          |                |                | 1.500          | 91                         |                | 1.450          |                | 1.450          | 139                        |                | 750            |                | 750            |
| 40                         | 1.500          |                |                | 1.500          | 92                         |                | 800            |                | 800            | 140                        |                | 750            |                | 750            |
| 41                         | 1.500          |                |                | 1.500          | 93                         |                | 1.800          |                | 1.800          | 141                        |                | 750            |                | 750            |
| 42                         | 1.500          |                |                | 1.500          | 94                         |                | 1.800          |                | 1.800          | 142                        |                | 750            |                | 750            |
| 43                         | 1.500          |                |                | 1.500          | 95                         |                | 1.800          |                | 1.800          | 143                        |                | 750            |                | 750            |
| 44                         | 1.500          |                |                | 1.500          | 96                         |                | 1.800          |                | 1.800          | 144                        |                | 750            |                | 750            |
| 45                         | 1.500          |                |                | 1.500          | 97                         |                | 750            |                | 750            | 145                        |                | 750            |                | 750            |
| 46                         | 1.500          |                |                | 1.500          | 98                         |                | 750            |                | 750            | 146                        |                | 750            |                | 750            |
| 47                         | 1.890          |                |                | 1.890          | 99                         |                | 750            |                | 750            | 147                        |                | 750            |                | 750            |
| 48                         | 1.846          |                |                | 1.846          | 100                        |                | 750            |                | 750            | 148                        |                | 750            |                | 750            |
| 49                         |                | 4.830          |                | 4.830          | 101                        |                | 750            |                | 750            | 149                        |                | 750            |                | 750            |
| 50                         |                | 2.400          |                | 2.400          | 102                        |                | 750            |                | 750            | 150                        |                | 750            |                | 750            |
| 51                         |                | 5.290          |                | 5.290          | 103                        |                | 1.000          |                | 1.000          | 151                        |                | 750            |                | 750            |
| 52                         |                | 4.280          |                | 4.280          | 104                        |                | 1.000          |                | 1.000          | 152                        |                | 750            |                | 750            |
| 53                         |                |                |                |                | 105                        |                | 1.000          |                | 1.000          | 153                        |                | 750            |                | 750            |
|                            |                |                |                |                | 106                        |                | 1.000          |                | 1.000          | 154                        |                | 750            |                | 750            |

DILIGENCIA - Aprobado inicialmente por el Ayuntamiento Pleno en sesión de fecha 2 MAR. 1990  
EL SECRETARIO

APROBADO POR LA COMISION TERRITORIAL DE URBANISMO  
Ejecutoria 13 NOV. 1990  
EL SECRETARIO

Fdo: ESTEBAN CARDEON FERNANDEZ

DILIGENCIA - Aprobada provisionalmente por el Ayuntamiento Pleno en sesión de fecha 11 ABR. 1990  
EL SECRETARIO

Fdo: ESTEBAN CARDEON FERNANDEZ

NOTA: PARCELACION INDICATIVA NO VINCULANTE