


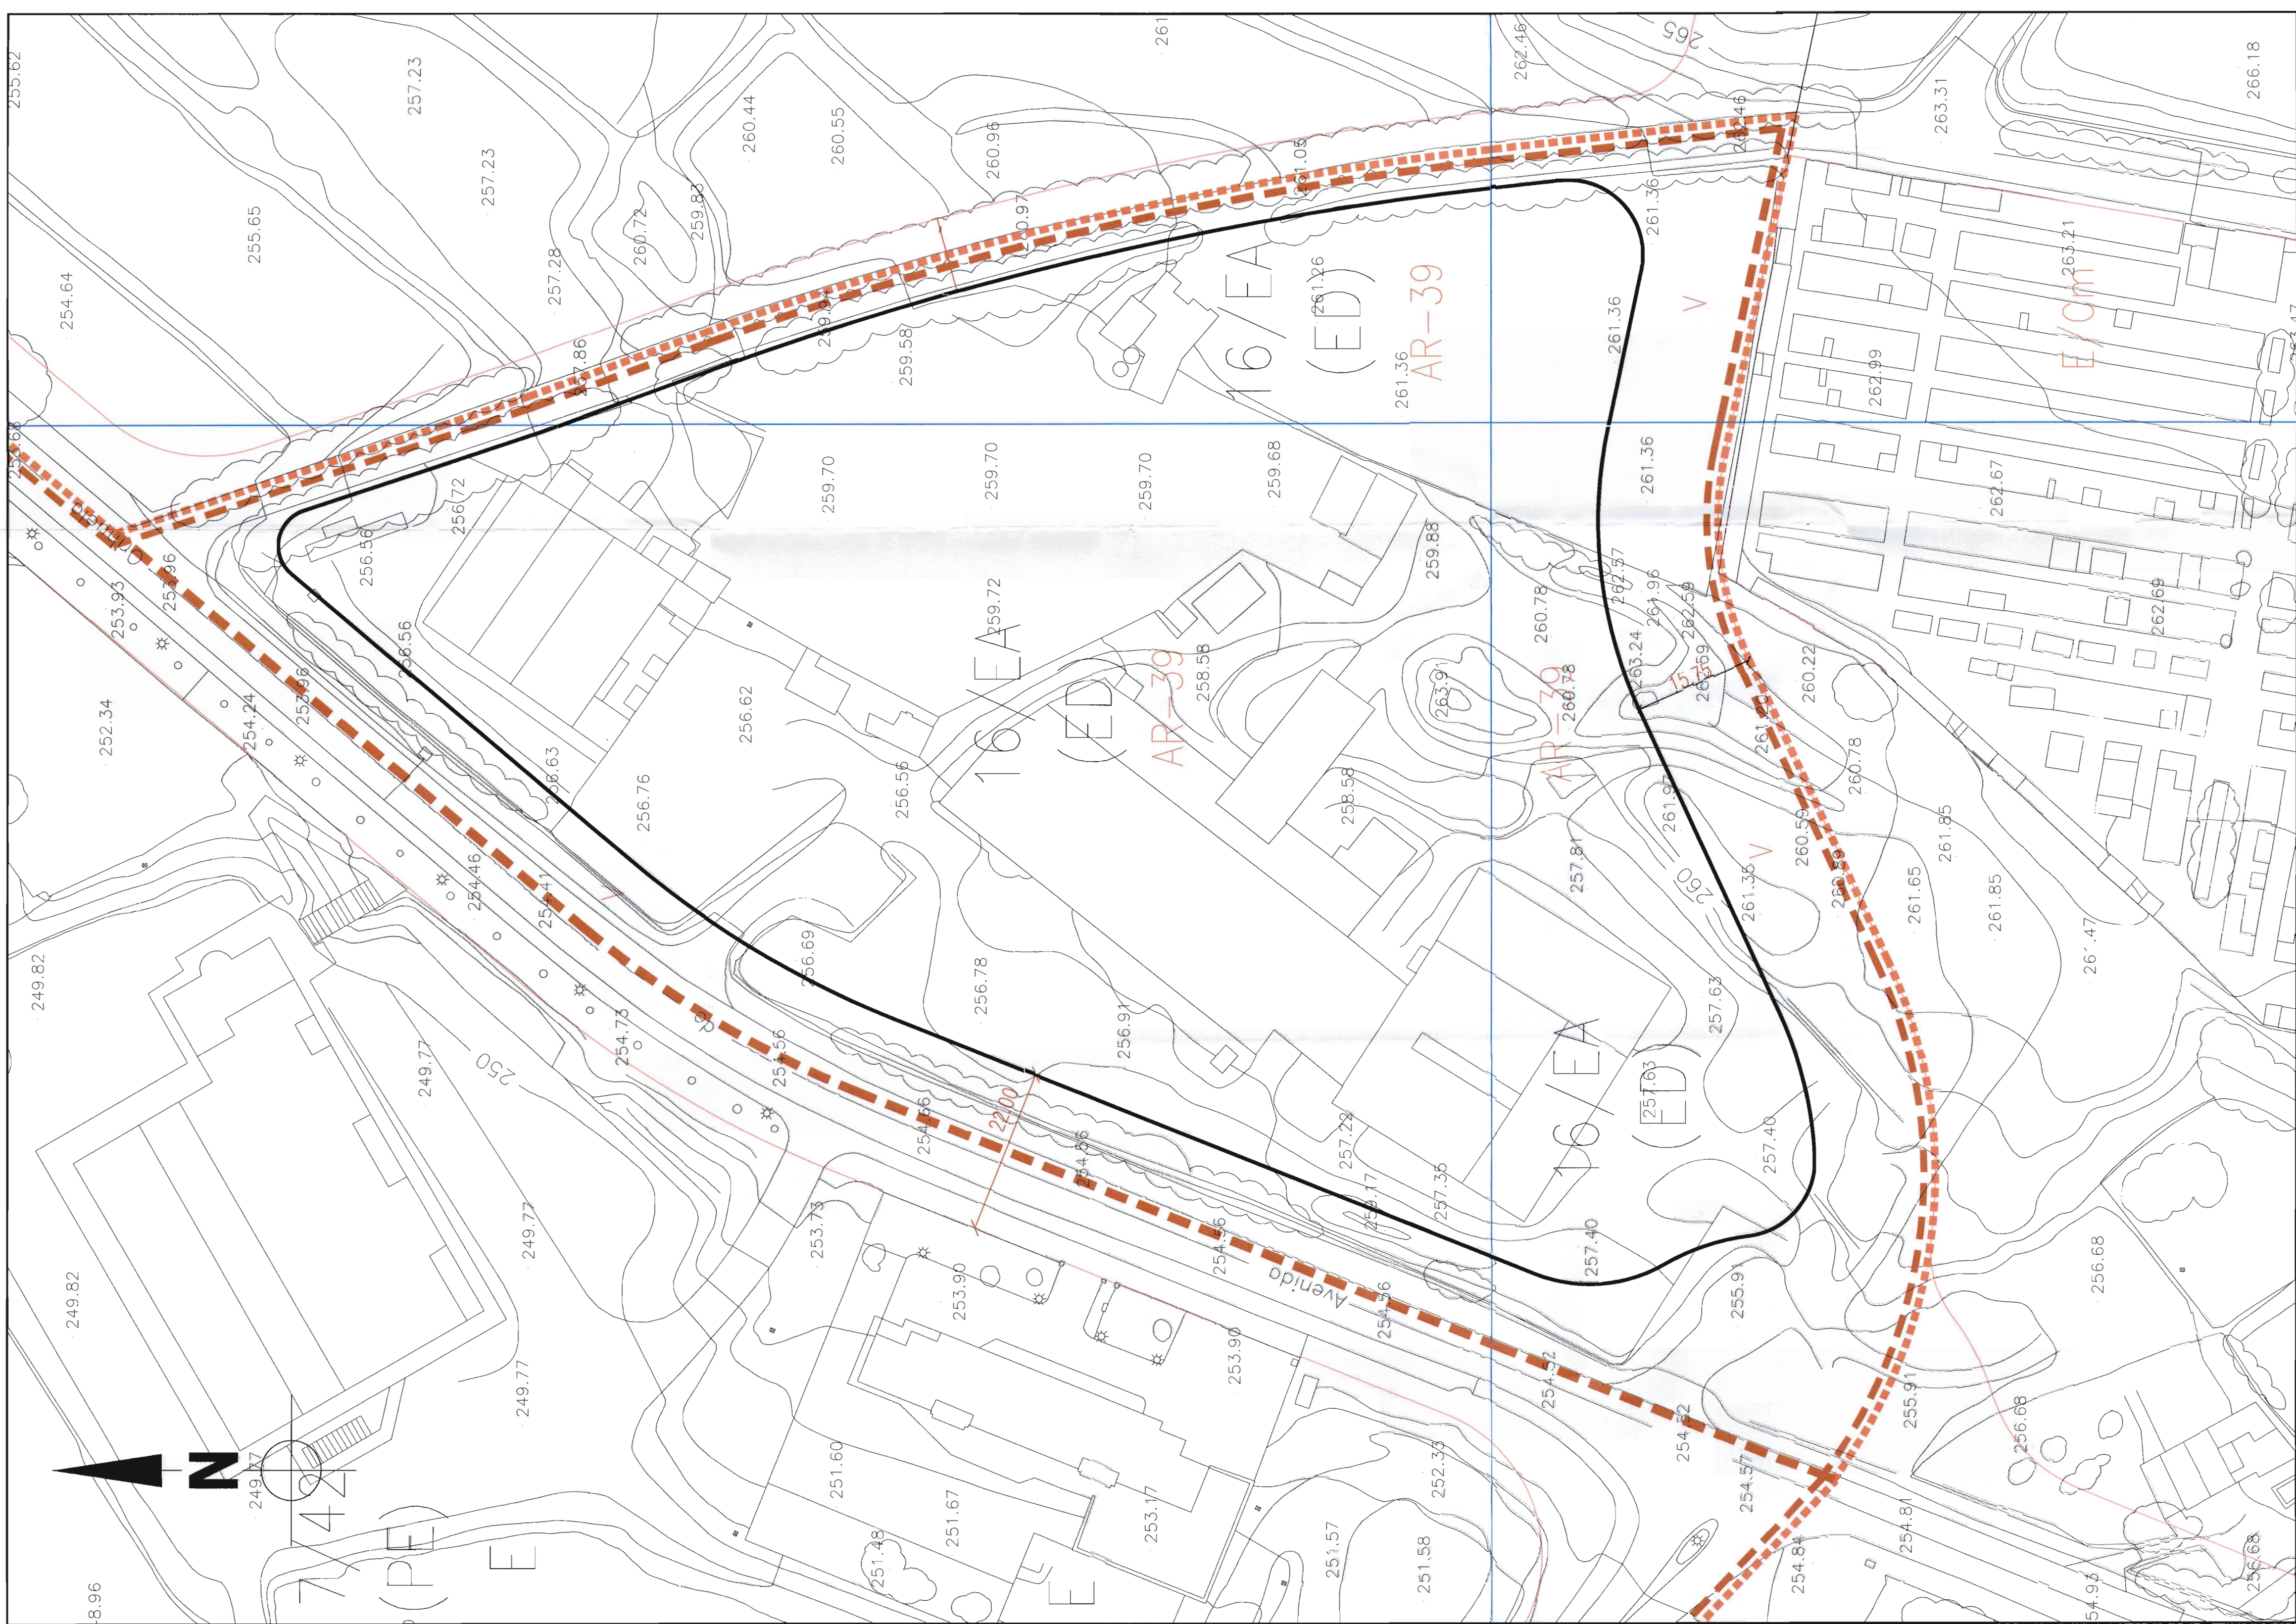

C/ CIRILO AMOROS N.57, 1 1 46004 VALENCIA TEL. 963525289. FAX. 963525555.
e-mail: arqcom@arqcom.net

POR ARQUITECTURA COMERCIAL, S.C.P.:
RAFAEL VIDAL ASENSI ARQUITECTO
MANUEL LOPEZ SIEBEN ARQUITECTO

SITUACION: ZONA 16. INDUSTRIAL AVDA. ORIHUELA
ASPE (ALICANTE)
PROMOTOR: CALLE MAYOR 11, S.L.

EMPLAZAMIENTO
DELIMITACION EN EL PLAN GENERAL
(PLANOS 3-3.2, 3-3.3, 3-3.11, 3-3.12)

ESTUDIO DE DETALLE

FECHA
ENERO 07

ESCALA
1/500

PLANO
INFORMACION

08360 ARQUITECTURA COMERCIAL S.C.P.
03747 RAFAEL VIDAL ASENSI

VISADO

Arquitectos de Alicante
Colegio Oficial de Arquitectos de la Comunidad Valenciana
C/ Cirilo Amoros N.57, 1 1 46004 Valencia
Tel. 963525289 Fax. 963525555
e-mail: arqcom@arqcom.net