


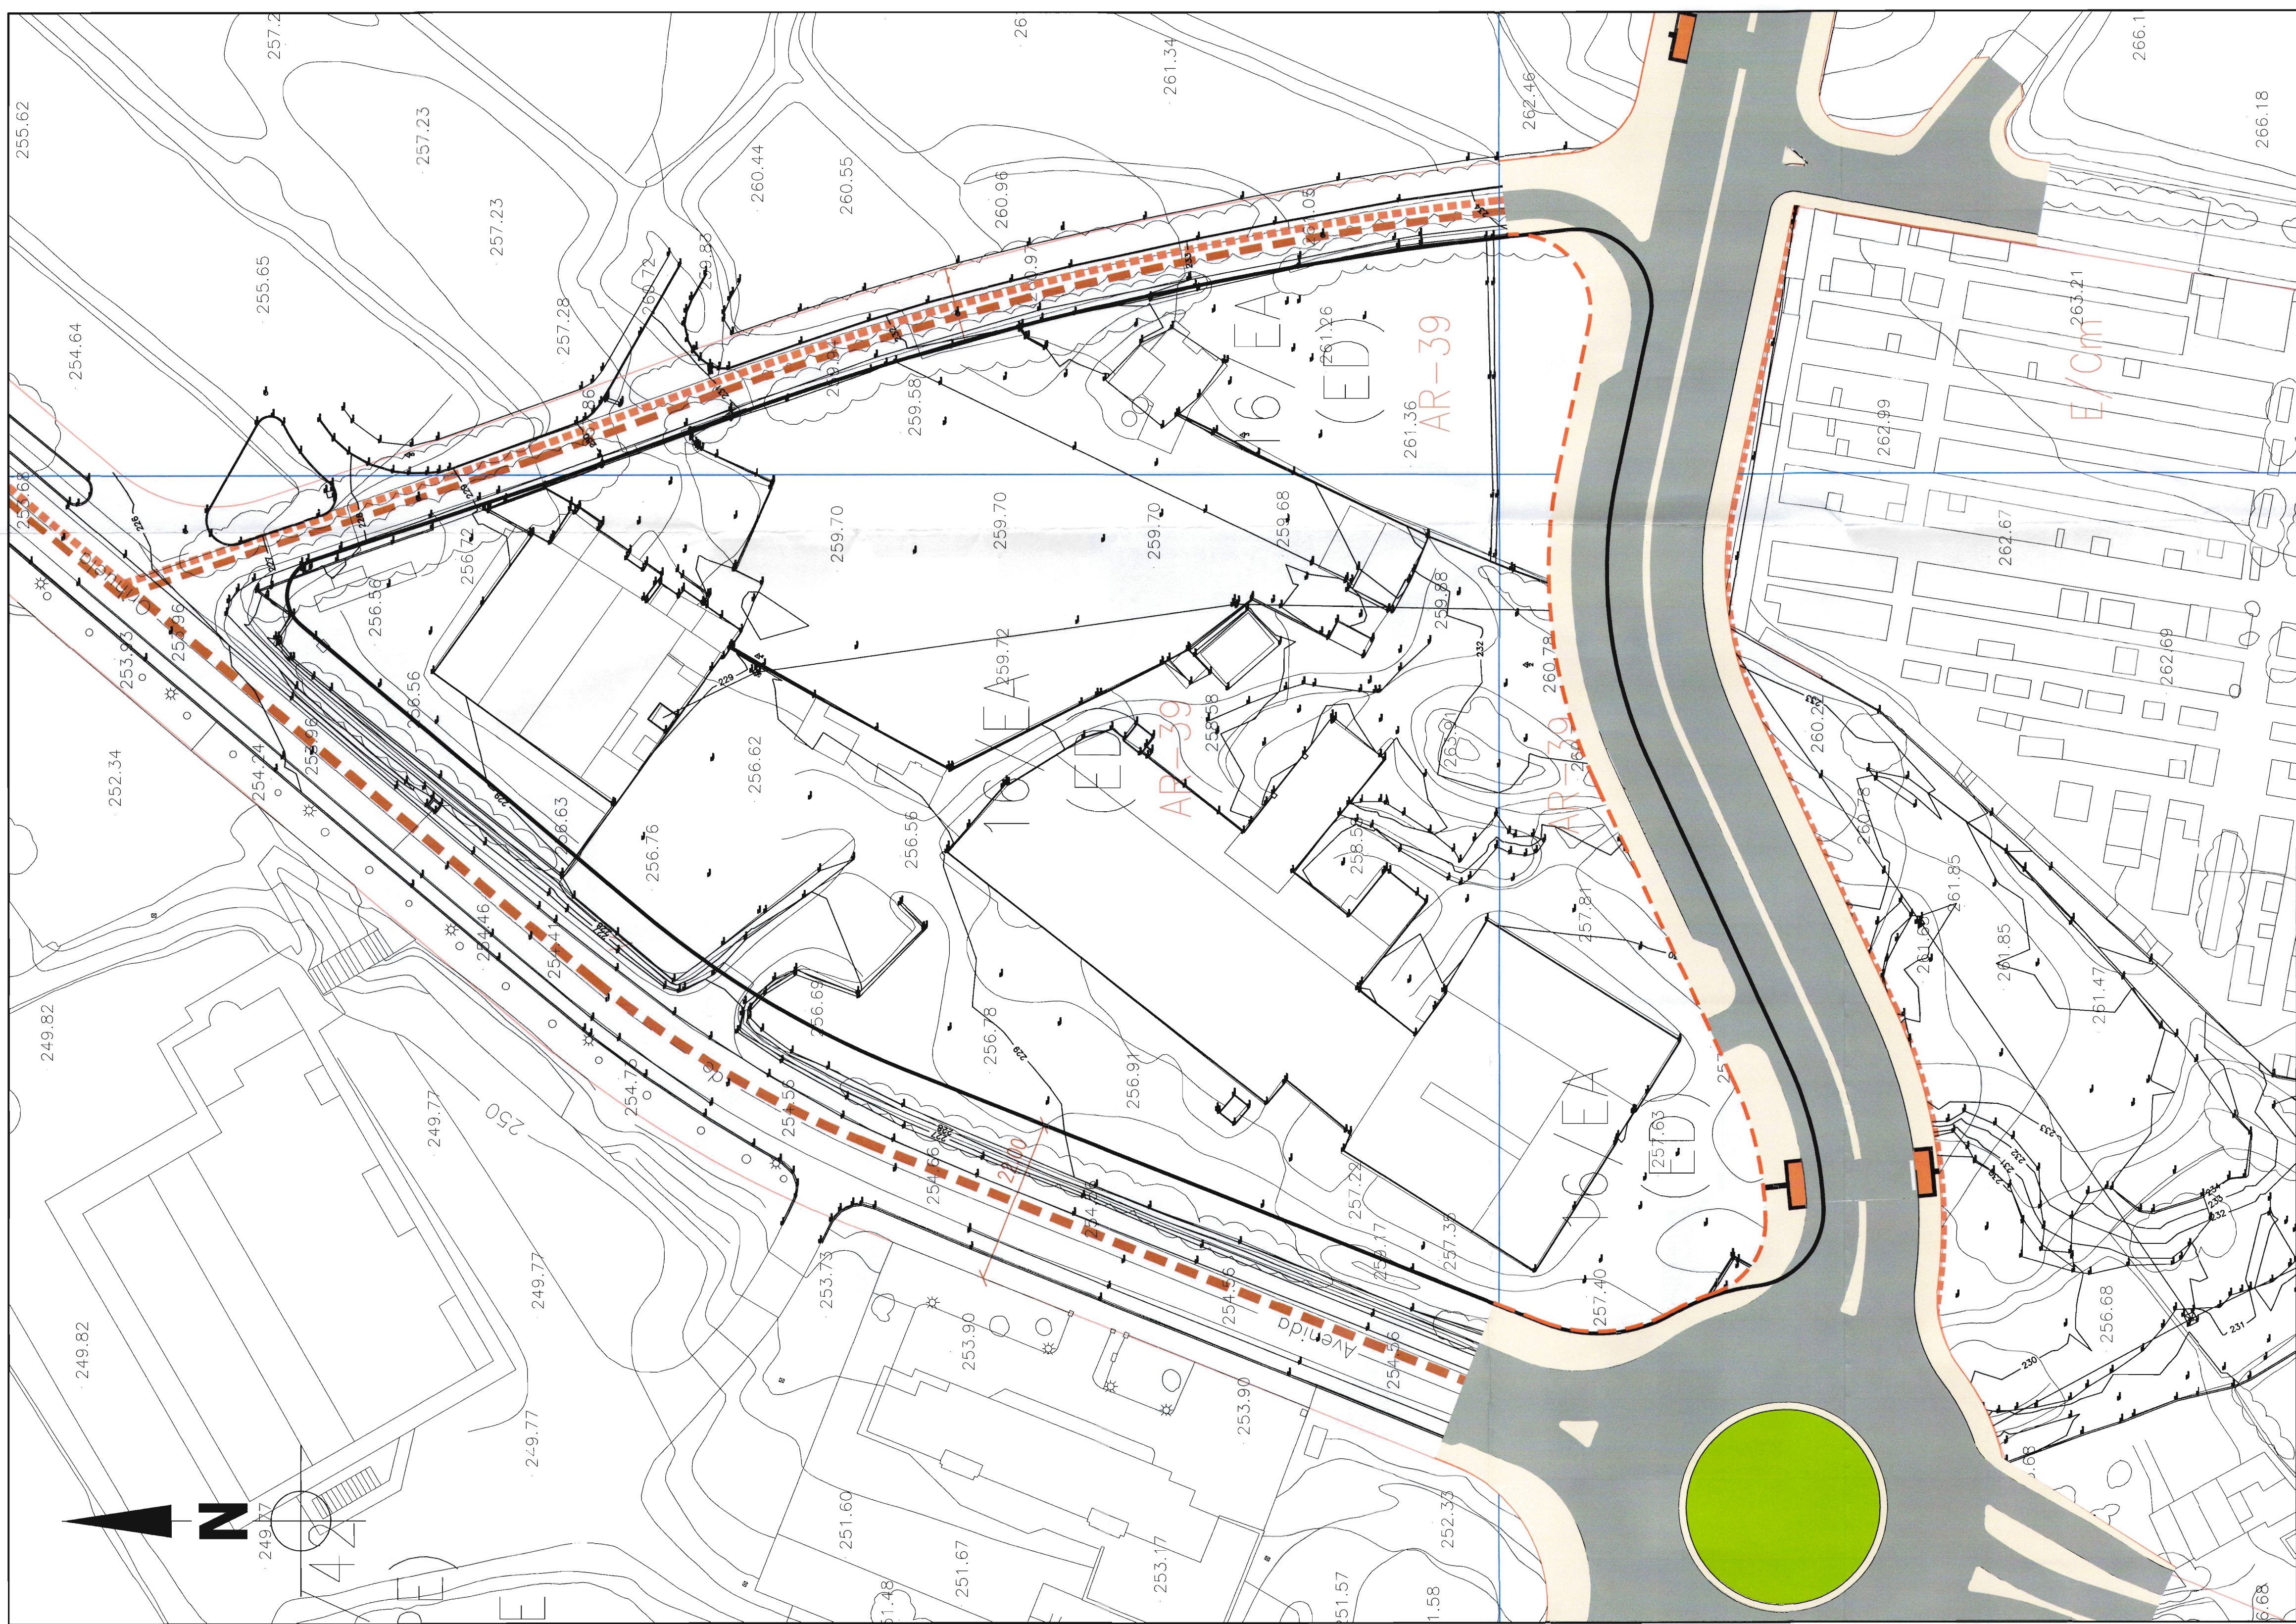

C/ CIRILO AMOROS N.57, 1 46004 VALENCIA TEL. 963525289. FAX. 963525355.
e-mail: argcom@argcom.net


POR ARQUITECTURA COMERCIAL, S.C.P.:
RAFAEL VIDAL ASENSI ARQUITECTO
MANUEL LOPEZ SIEBEN ARQUITECTO

ESTUDIO DE DETALLE

SITUACION: ZONA 16. INDUSTRIAL AVDA. ORIHUELA
ASPE (ALICANTE)
PROMOTOR: CALLE MAYOR 11, S.L.

SUPERPOSICION PLAN GENERAL
TOPOGRAFICO Y RONDA IVSA

FECHA
ENERO 07

ESCALA
1/500

PLA
INFORM