


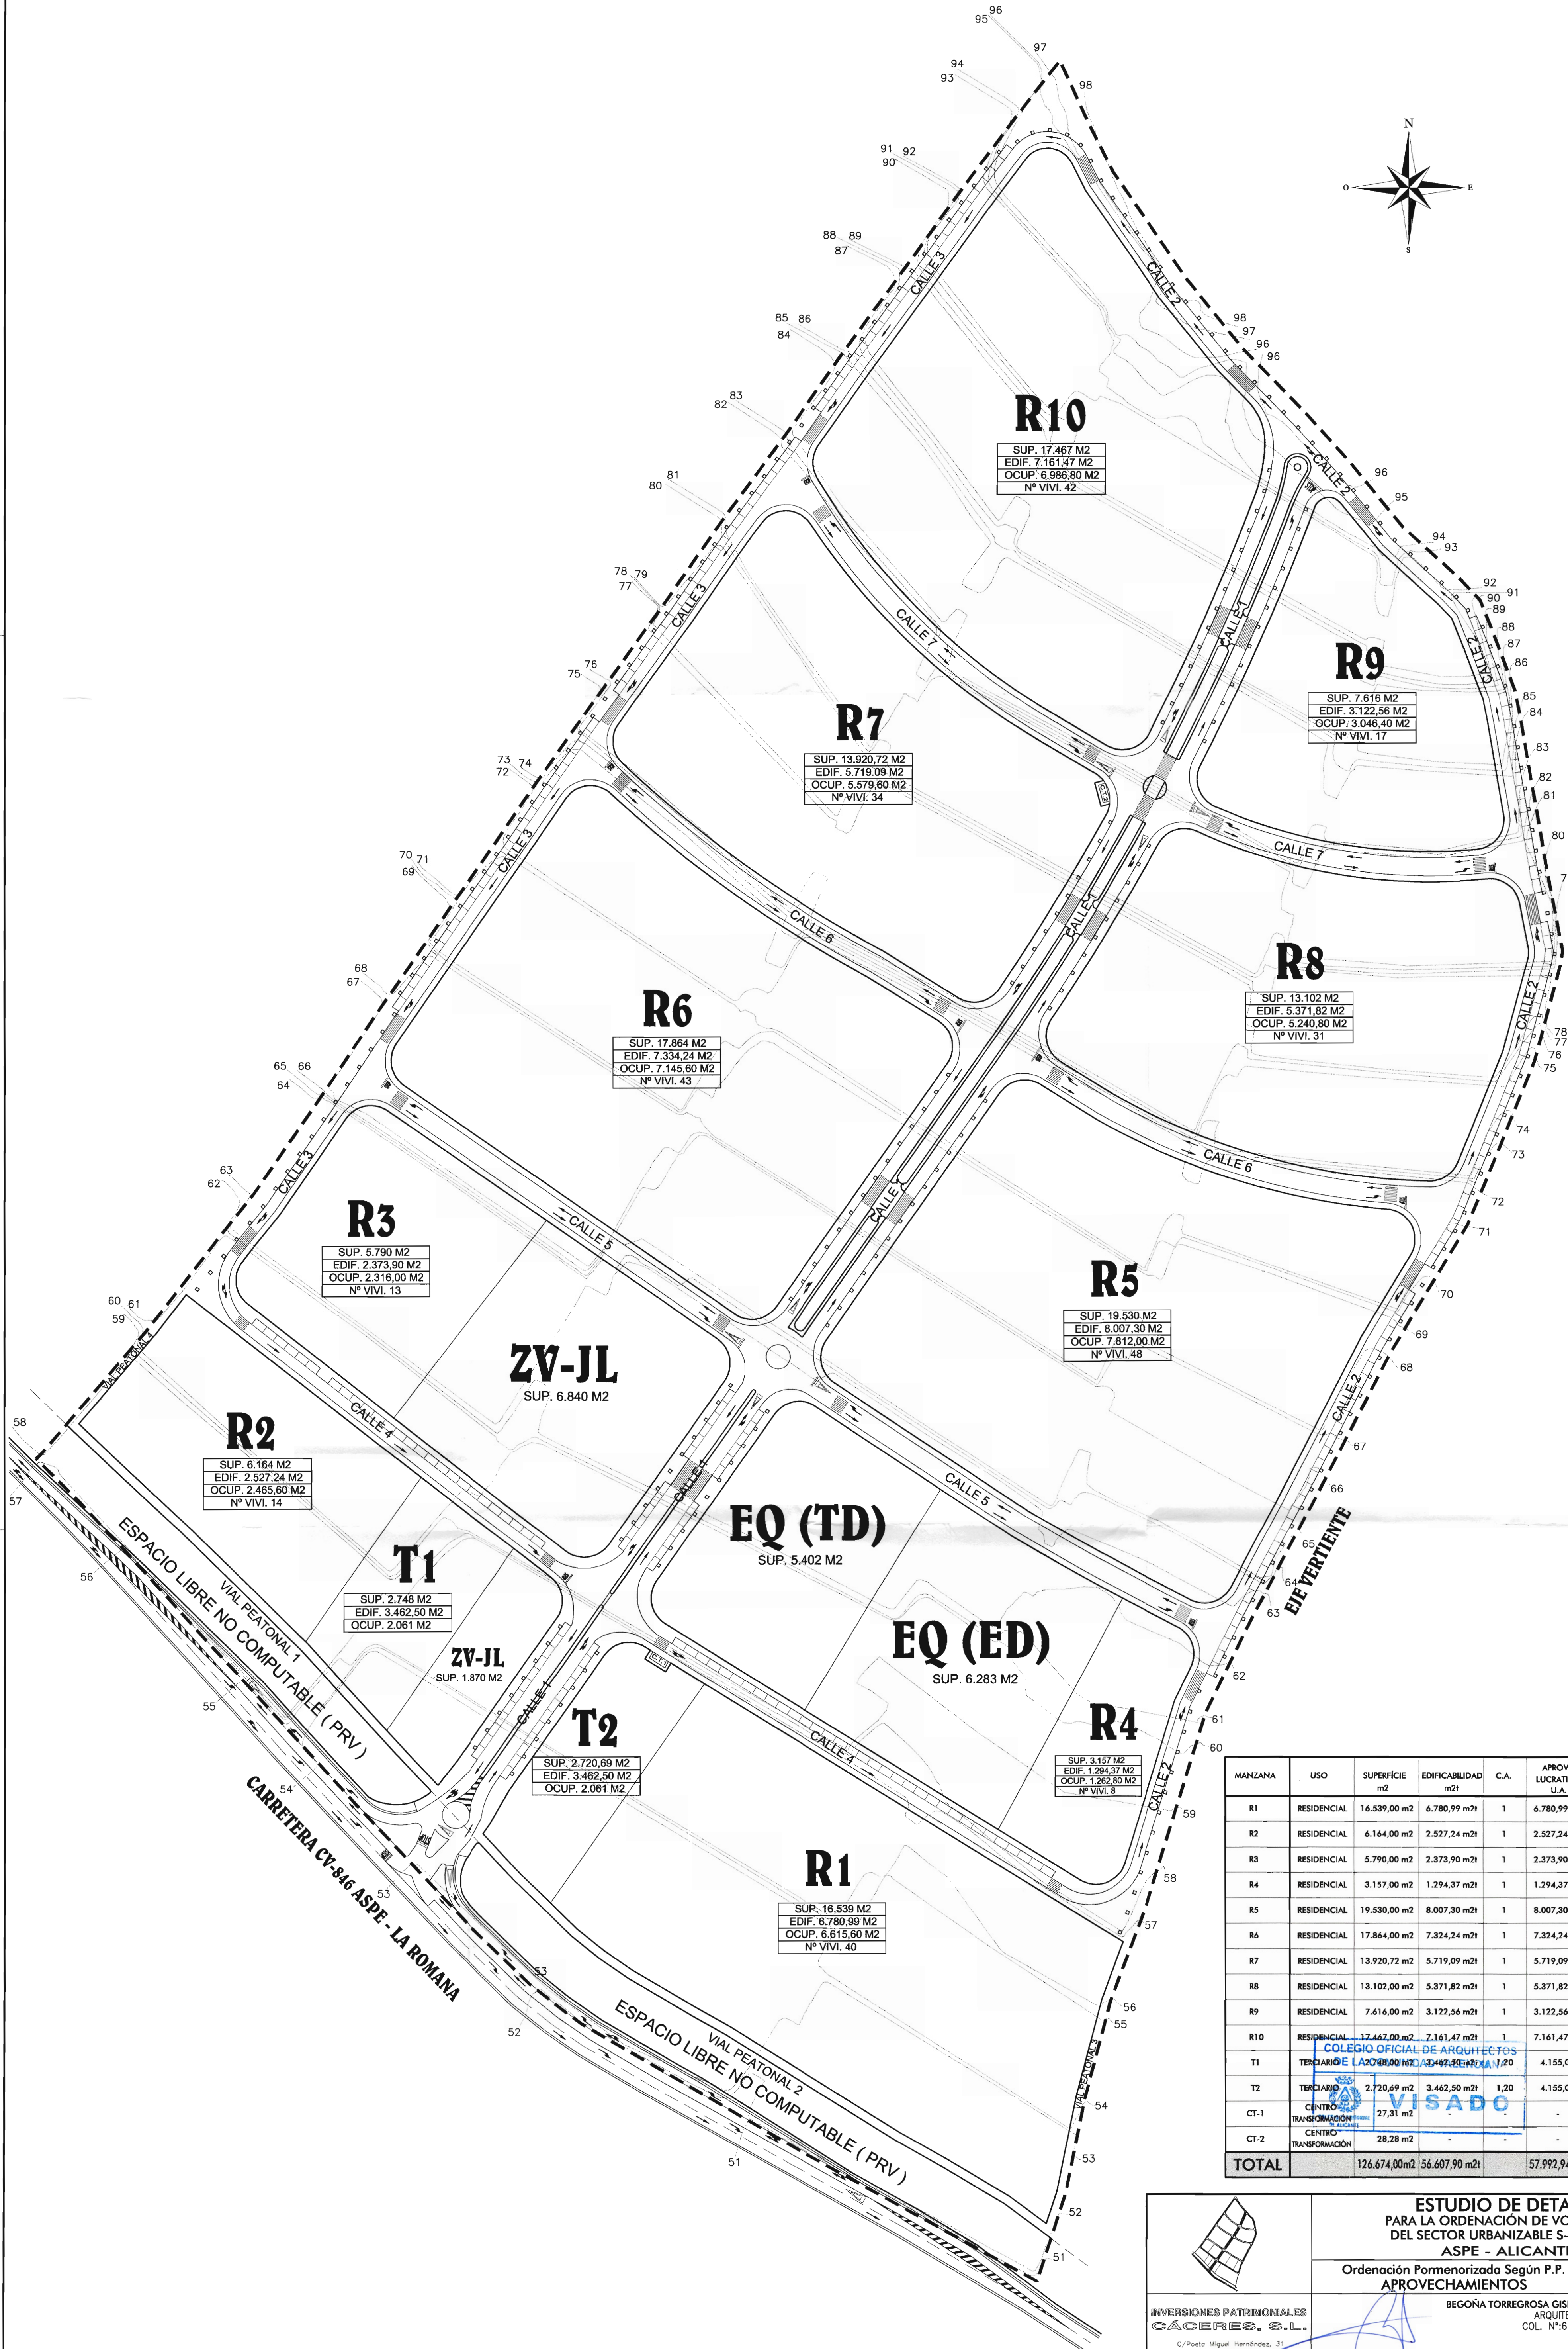

MANZANA	USO	SUPERFICIE m2	EDIFICABILIDAD m2	C.A.	APROV. LUCRATIVO U.A.	Nº. VIVI.
R1	RESIDENCIAL	16.539,00 m2	6.780,99 m2	1	6.780,99 m2	40
R2	RESIDENCIAL	6.164,00 m2	2.527,24 m2	1	2.527,24 m2	14
R3	RESIDENCIAL	5.790,00 m2	2.373,90 m2	1	2.373,90 m2	13
R4	RESIDENCIAL	3.157,00 m2	1.294,37 m2	1	1.294,37 m2	8
R5	RESIDENCIAL	19.530,00 m2	8.007,30 m2	1	8.007,30 m2	48
R6	RESIDENCIAL	17.864,00 m2	7.324,24 m2	1	7.324,24 m2	43
R7	RESIDENCIAL	13.920,72 m2	5.719,09 m2	1	5.719,09 m2	34
R8	RESIDENCIAL	13.102,00 m2	5.371,82 m2	1	5.371,82 m2	31
R9	RESIDENCIAL	7.616,00 m2	3.122,56 m2	1	3.122,56 m2	17
R10	RESIDENCIAL	17.467,00 m2	7.161,47 m2	1	7.161,47 m2	42
T1	TERCIARIO	2.748,00 m2	3.462,50 m2	1,20	4.155,00	-
T2	TERCIARIO	2.720,69 m2	3.462,50 m2	1,20	4.155,00	-
CT-1	CENTRO TRANSFORMACIÓN	27,31 m2	-	-	-	-
CT-2	CENTRO TRANSFORMACIÓN	28,28 m2	-	-	-	-
TOTAL		126.674,00m2	56.607,90 m2		57.992,94 U.A.	290

ESTUDIO DE DETALLE
PARA LA ORDENACIÓN DE VOLUMENES
DEL SECTOR URBANIZABLE S-5. Alcaná
ASPE - ALICANTE

Ordenación Pormenorizada Según P.P.
APROVECHAMIENTOS

INVERSIONES PATRIMONIALES
CÁ CERES, S.L.

C/ Poeta Miguel Hernández, 31
03130-Santa Pola
Tfno./Fax: 96 869 23 11

COLEGIO OFICIAL DE ARQUITECTOS
DE LA ZONA DE ALICANTE

COLEGIO OFICIAL DE ARQUITECTOS
DE LA ZONA DE ALICANTE

BEGOÑA TORREGROSA GISBERT
ARQUITECTO
COL. Nº:6.245

4

ESCALA 1/1.000

"El presente proyecto es copia de su original del que es autor el Arquitecto Dña. BEGOÑA TORREGROSA GISBERT. Su utilización total o parcial, así como cualquier reproducción o cesión a terceros, requerirá la previa autorización expresa de su autor quedando en todo caso prohibida cualquier modificación unilateral del mismo".