
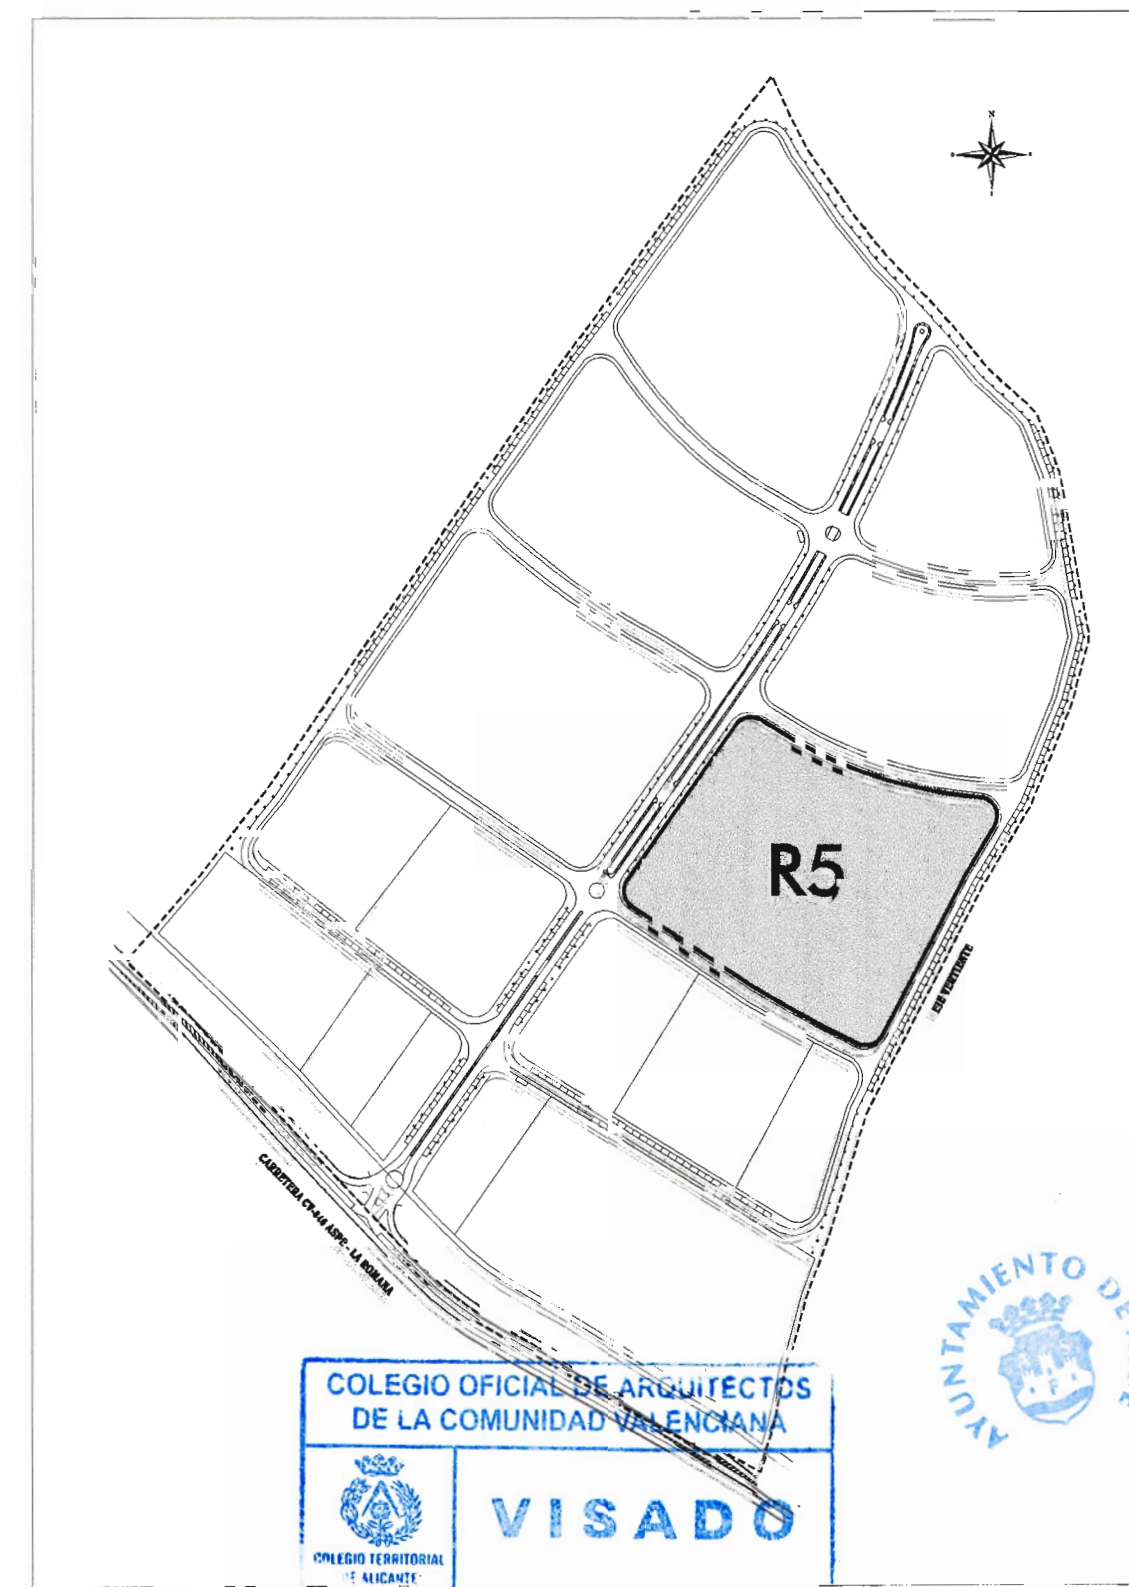
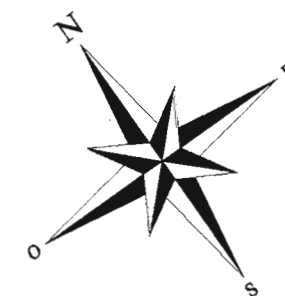


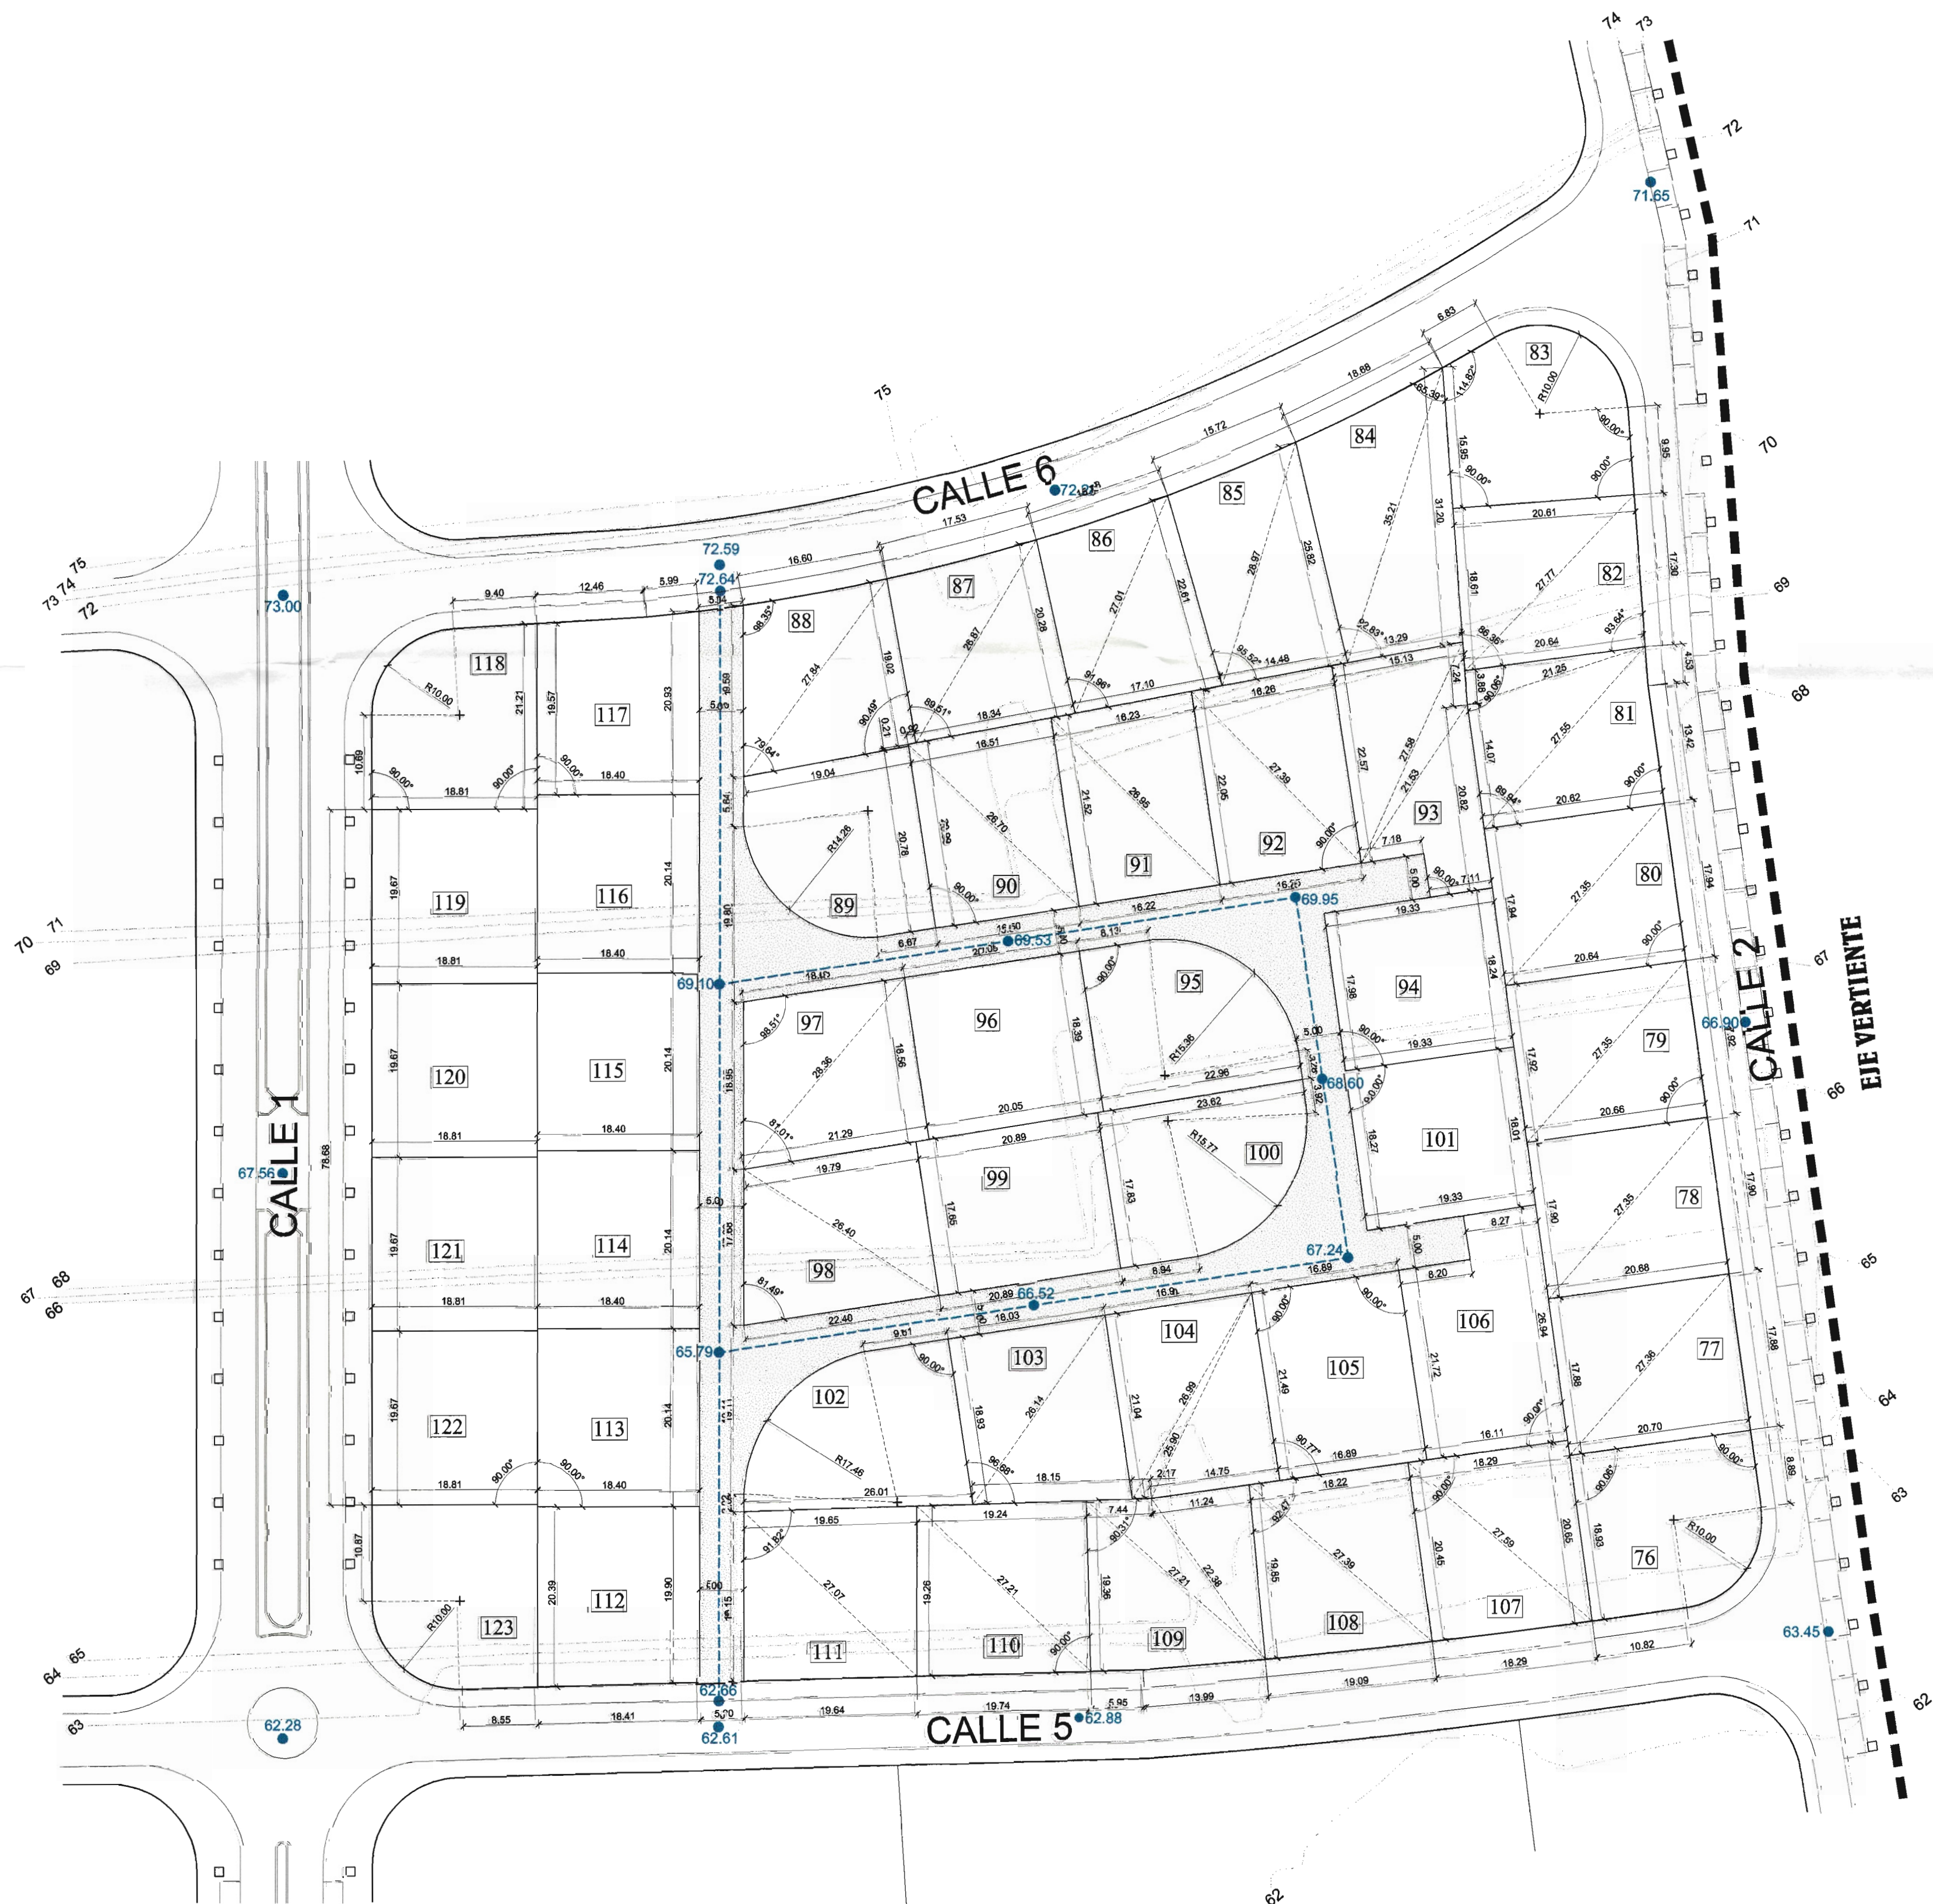

	ESTUDIO DE DETALLE PARA LA ORDENACIÓN DE VOLUMENES DEL SECTOR URBANIZABLE S-5. Alcaná ASPE - ALICANTE	
INVERSIONES PATRIMONIALES CÁCERES, S.L. C/ Poeta Miguel Hernández, 31 03130-Santa Pola Tfno./Fax 96 669 23 11	Nueva Ordenación de Volúmenes ALINEACIONES Y RASANTES, R-5 BEGOÑA TORREGROSA GISBERT ARQUITECTO COL. N°:6.245	061-004-ED 8.5 ESCALA 1/500

El presente proyecto es copia de su original, del que es autor el Arquitecto Dña. Begoña Torregrosa Gisbert. Su utilización total o parcial, así como cualquier reproducción o cesión a terceros, requerirá la previa autorización expresa de su autor, quedando en todo caso prohibida cualquier modificación unilateral del mismo.