



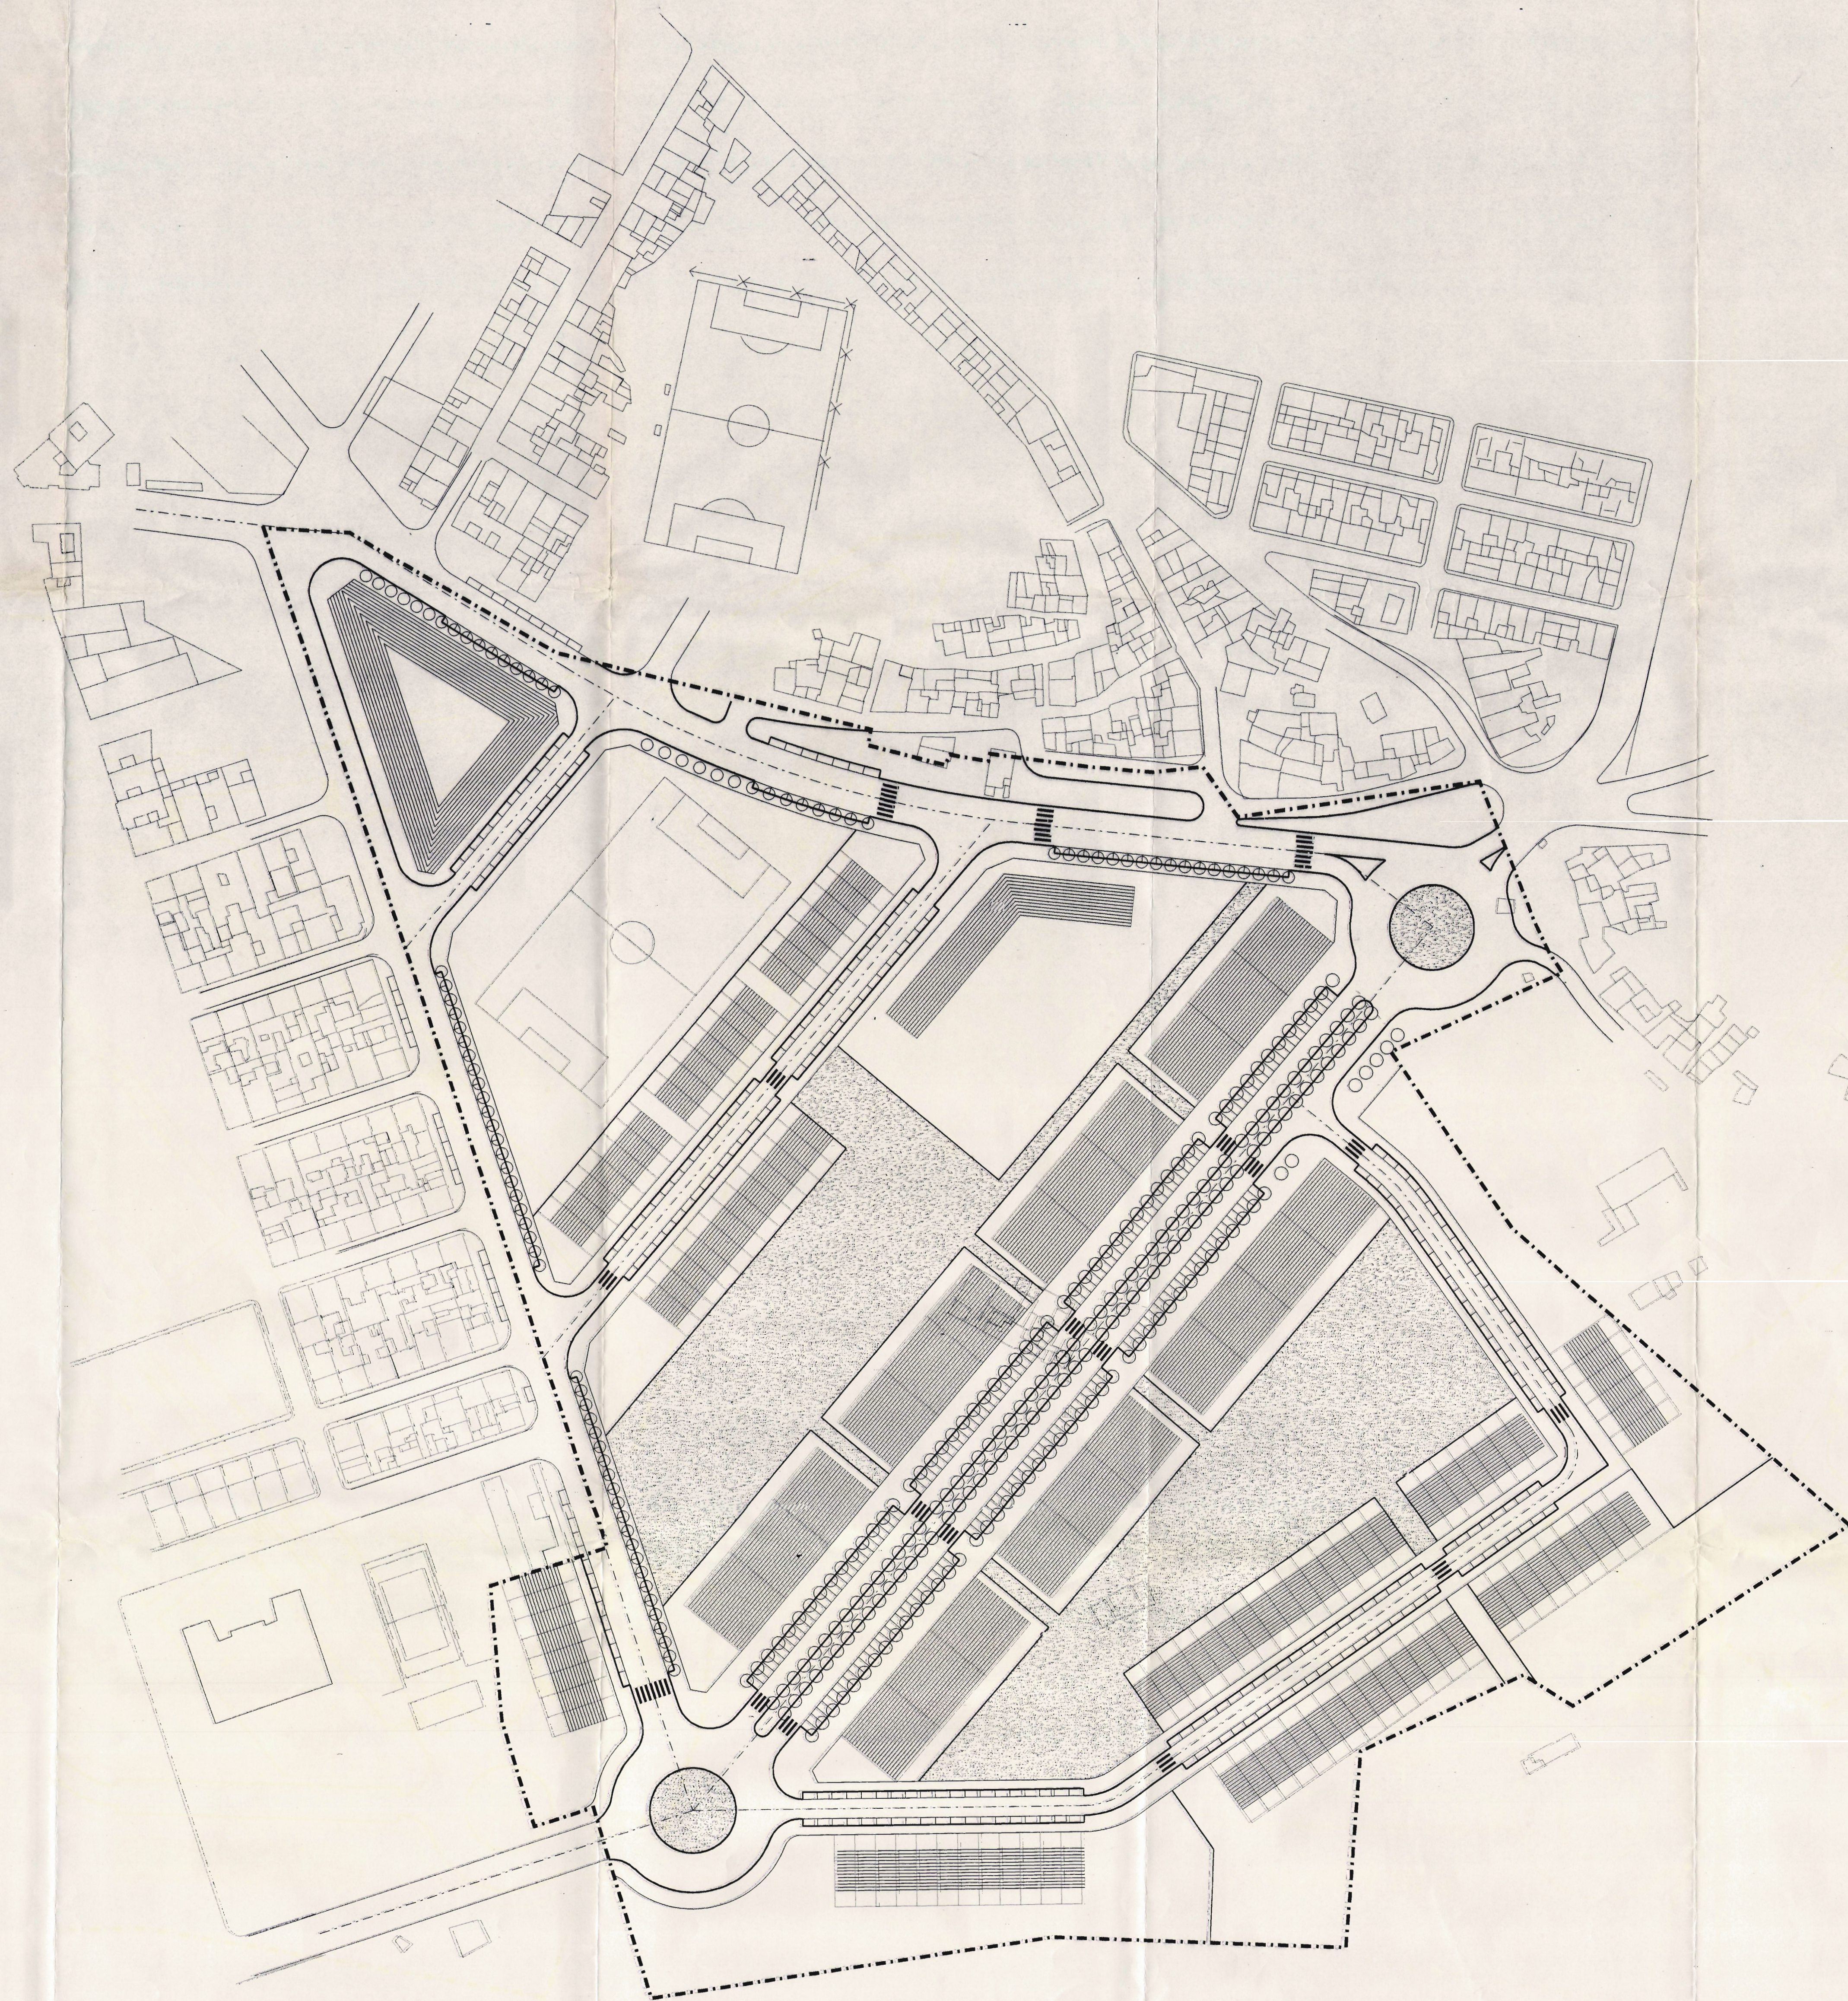

DILIGENCIA - Aprobado inicialmente
por el Ayuntamiento Pleno en sesión
de fecha **17 MAYO 1993**
EL SECRETARIO

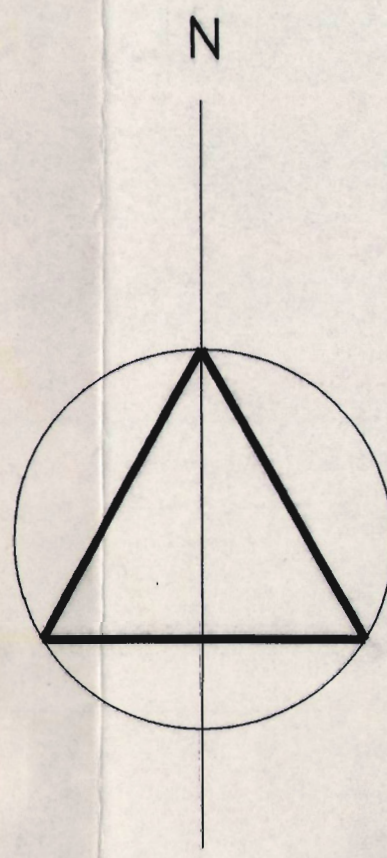

CONSELL DE LA GENERALITAT VALENCIANA
CONSELLERIA DE OBRES PÚBLIQUES,
URBANISME I TRANSPORTS
DILIGENCIA - Para transcribir a
este documento los ASPECTOS DE URBANISMO
19 JUL 1993
Fm. El Secretario de la Dirección Territorial de Urbanismo

DILIGENCIA - Aprobado provisionalmente
por el Ayuntamiento Pleno en sesión de
fecha **20 JUL 1993**
EL SECRETARIO



EXCELENTÍSIMO AYUNTAMIENTO DE A S P E		AUTOR DEL TRABAJO	F. J. R. W. A.		DIBUJADO	ESCALAS	1:1.000	LOCALIDAD	ACTUACION	ASPE RESIDENCIAL S-5	
M. JESUS LORENTE ARQUITECTO		DEPARTAMENTO DE DELINEACION	FECHA	ANULA AL	ANULADO POR	ABRIL-93		ASPE	PROYECTO	PLAN PARCIAL	
LINEA 3								ALICANTE	P L A N O	VOLUMENES (INDICATIVO)	

PEPE Sociedad Estatal de Promoción y Equipamiento de Suelo MOPT