


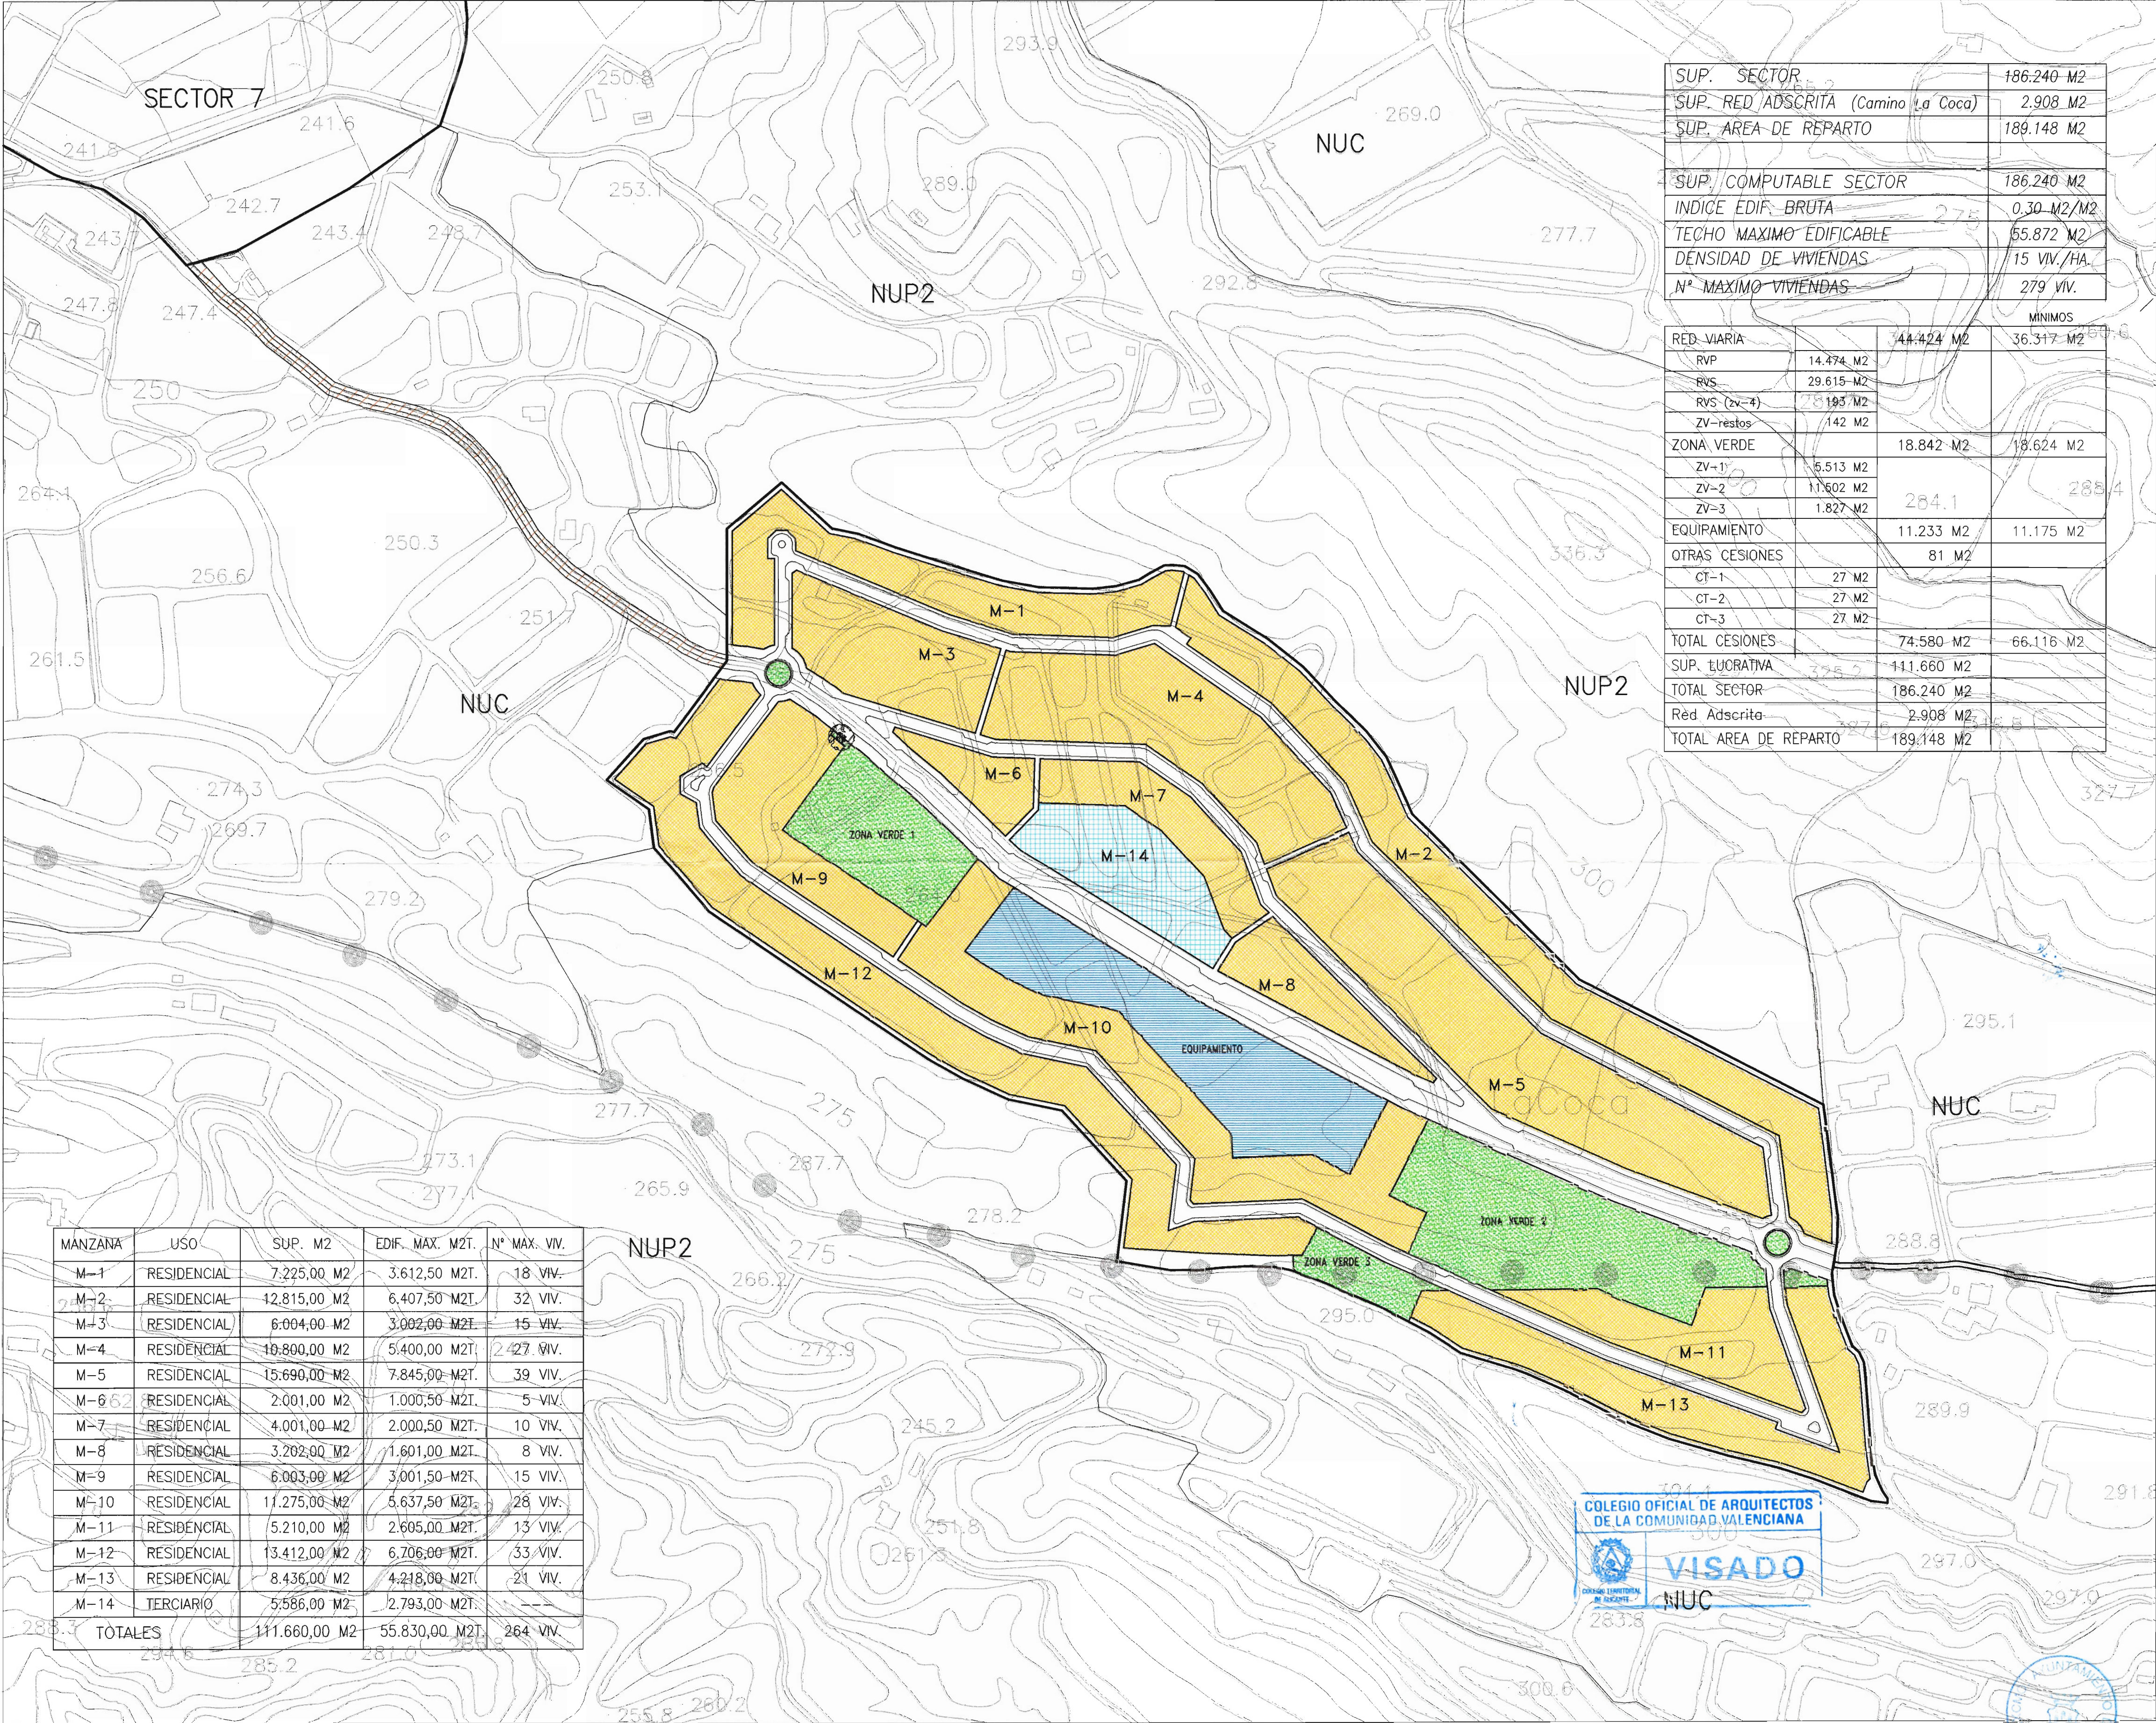

SUP. SECTOR	186.240 M2
SUP. RED ADSCRITA (Camino La Coca)	2.908 M2
SUP. AREA DE REPARTO	189.148 M2
SUP. COMPUTABLE SECTOR	186.240 M2
INDICE EDIF. BRUTA	0.30 M2/M2
TECHO MAXIMO EDIFICABLE	55.872 M2
DENSIDAD DE VIVIENDAS	15 VIV./HA
Nº MAXIMO VIVIENDAS	279 VIV.

MINIMOS		
RED VIARIA	44.424 M2	36.317 M2
RVP	14.474 M2	
RVS	29.615 M2	
RVS (zv-4)	193 M2	
ZV-restos	142 M2	
ZONA VERDE	18.842 M2	18.624 M2
ZV-1	5.513 M2	
ZV-2	11.502 M2	
ZV-3	1.827 M2	
EQUIPAMIENTO	11.233 M2	11.175 M2
OTRAS CESIONES	81 M2	
CT-1	27 M2	
CT-2	27 M2	
CT-3	27 M2	
TOTAL CESIONES	74.580 M2	66.116 M2
SUP. LUCRATIVA	111.660 M2	
TOTAL SECTOR	186.240 M2	
Red Adscrita	2.908 M2	
TOTAL AREA DE REPARTO	189.148 M2	

MANZANA	USO	SUP. M2	EDIF. MAX. M2T.	Nº MAX. VIV.
M-1	RESIDENCIAL	7.225,00 M2	3.612,50 M2T.	18 VIV.
M-2	RESIDENCIAL	12.815,00 M2	6.407,50 M2T.	32 VIV.
M-3	RESIDENCIAL	6.004,00 M2	3.002,00 M2T.	15 VIV.
M-4	RESIDENCIAL	10.800,00 M2	5.400,00 M2T.	27 VIV.
M-5	RESIDENCIAL	15.690,00 M2	7.845,00 M2T.	39 VIV.
M-6	RESIDENCIAL	2.001,00 M2	1.000,50 M2T.	5 VIV.
M-7	RESIDENCIAL	4.001,00 M2	2.000,50 M2T.	10 VIV.
M-8	RESIDENCIAL	3.202,00 M2	1.601,00 M2T.	8 VIV.
M-9	RESIDENCIAL	6.003,00 M2	3.001,50 M2T.	15 VIV.
M-10	RESIDENCIAL	11.275,00 M2	5.637,50 M2T.	28 VIV.
M-11	RESIDENCIAL	5.210,00 M2	2.605,00 M2T.	13 VIV.
M-12	RESIDENCIAL	13.412,00 M2	6.706,00 M2T.	33 VIV.
M-13	RESIDENCIAL	8.436,00 M2	4.218,00 M2T.	21 VIV.
M-14	TERCIARIO	5.586,00 M2	2.793,00 M2T.	
TOTALES		111.660,00 M2	55.830,00 M2T.	264 VIV.



— LIMITE DEL SECTOR

SUELO DOTACIONAL:

RED VIARIA

ZONA VERDE

SUELO LUCRATIVO:

EQUIPAMIENTO

RED PRIMARIA ADSCRITA RA/2

USO RESIDENCIAL

USO TERCARIO

N

NOVIEMBRE/2.001

M14/01

PLAN PARCIAL SECTOR 6

ASPE

GRUPO EMPRESARIAL DE INVERSIONES ALICANTE, S.L.

ORDENACION PORMENORIZADA

CALIFICACION DEL SUELO

ESCALAS: PLANO : 1/2.000

INFORMACION

NUMERO

O-1

FRANCISCO M. CAPARROS CALATAYUD ARQUITECTO