


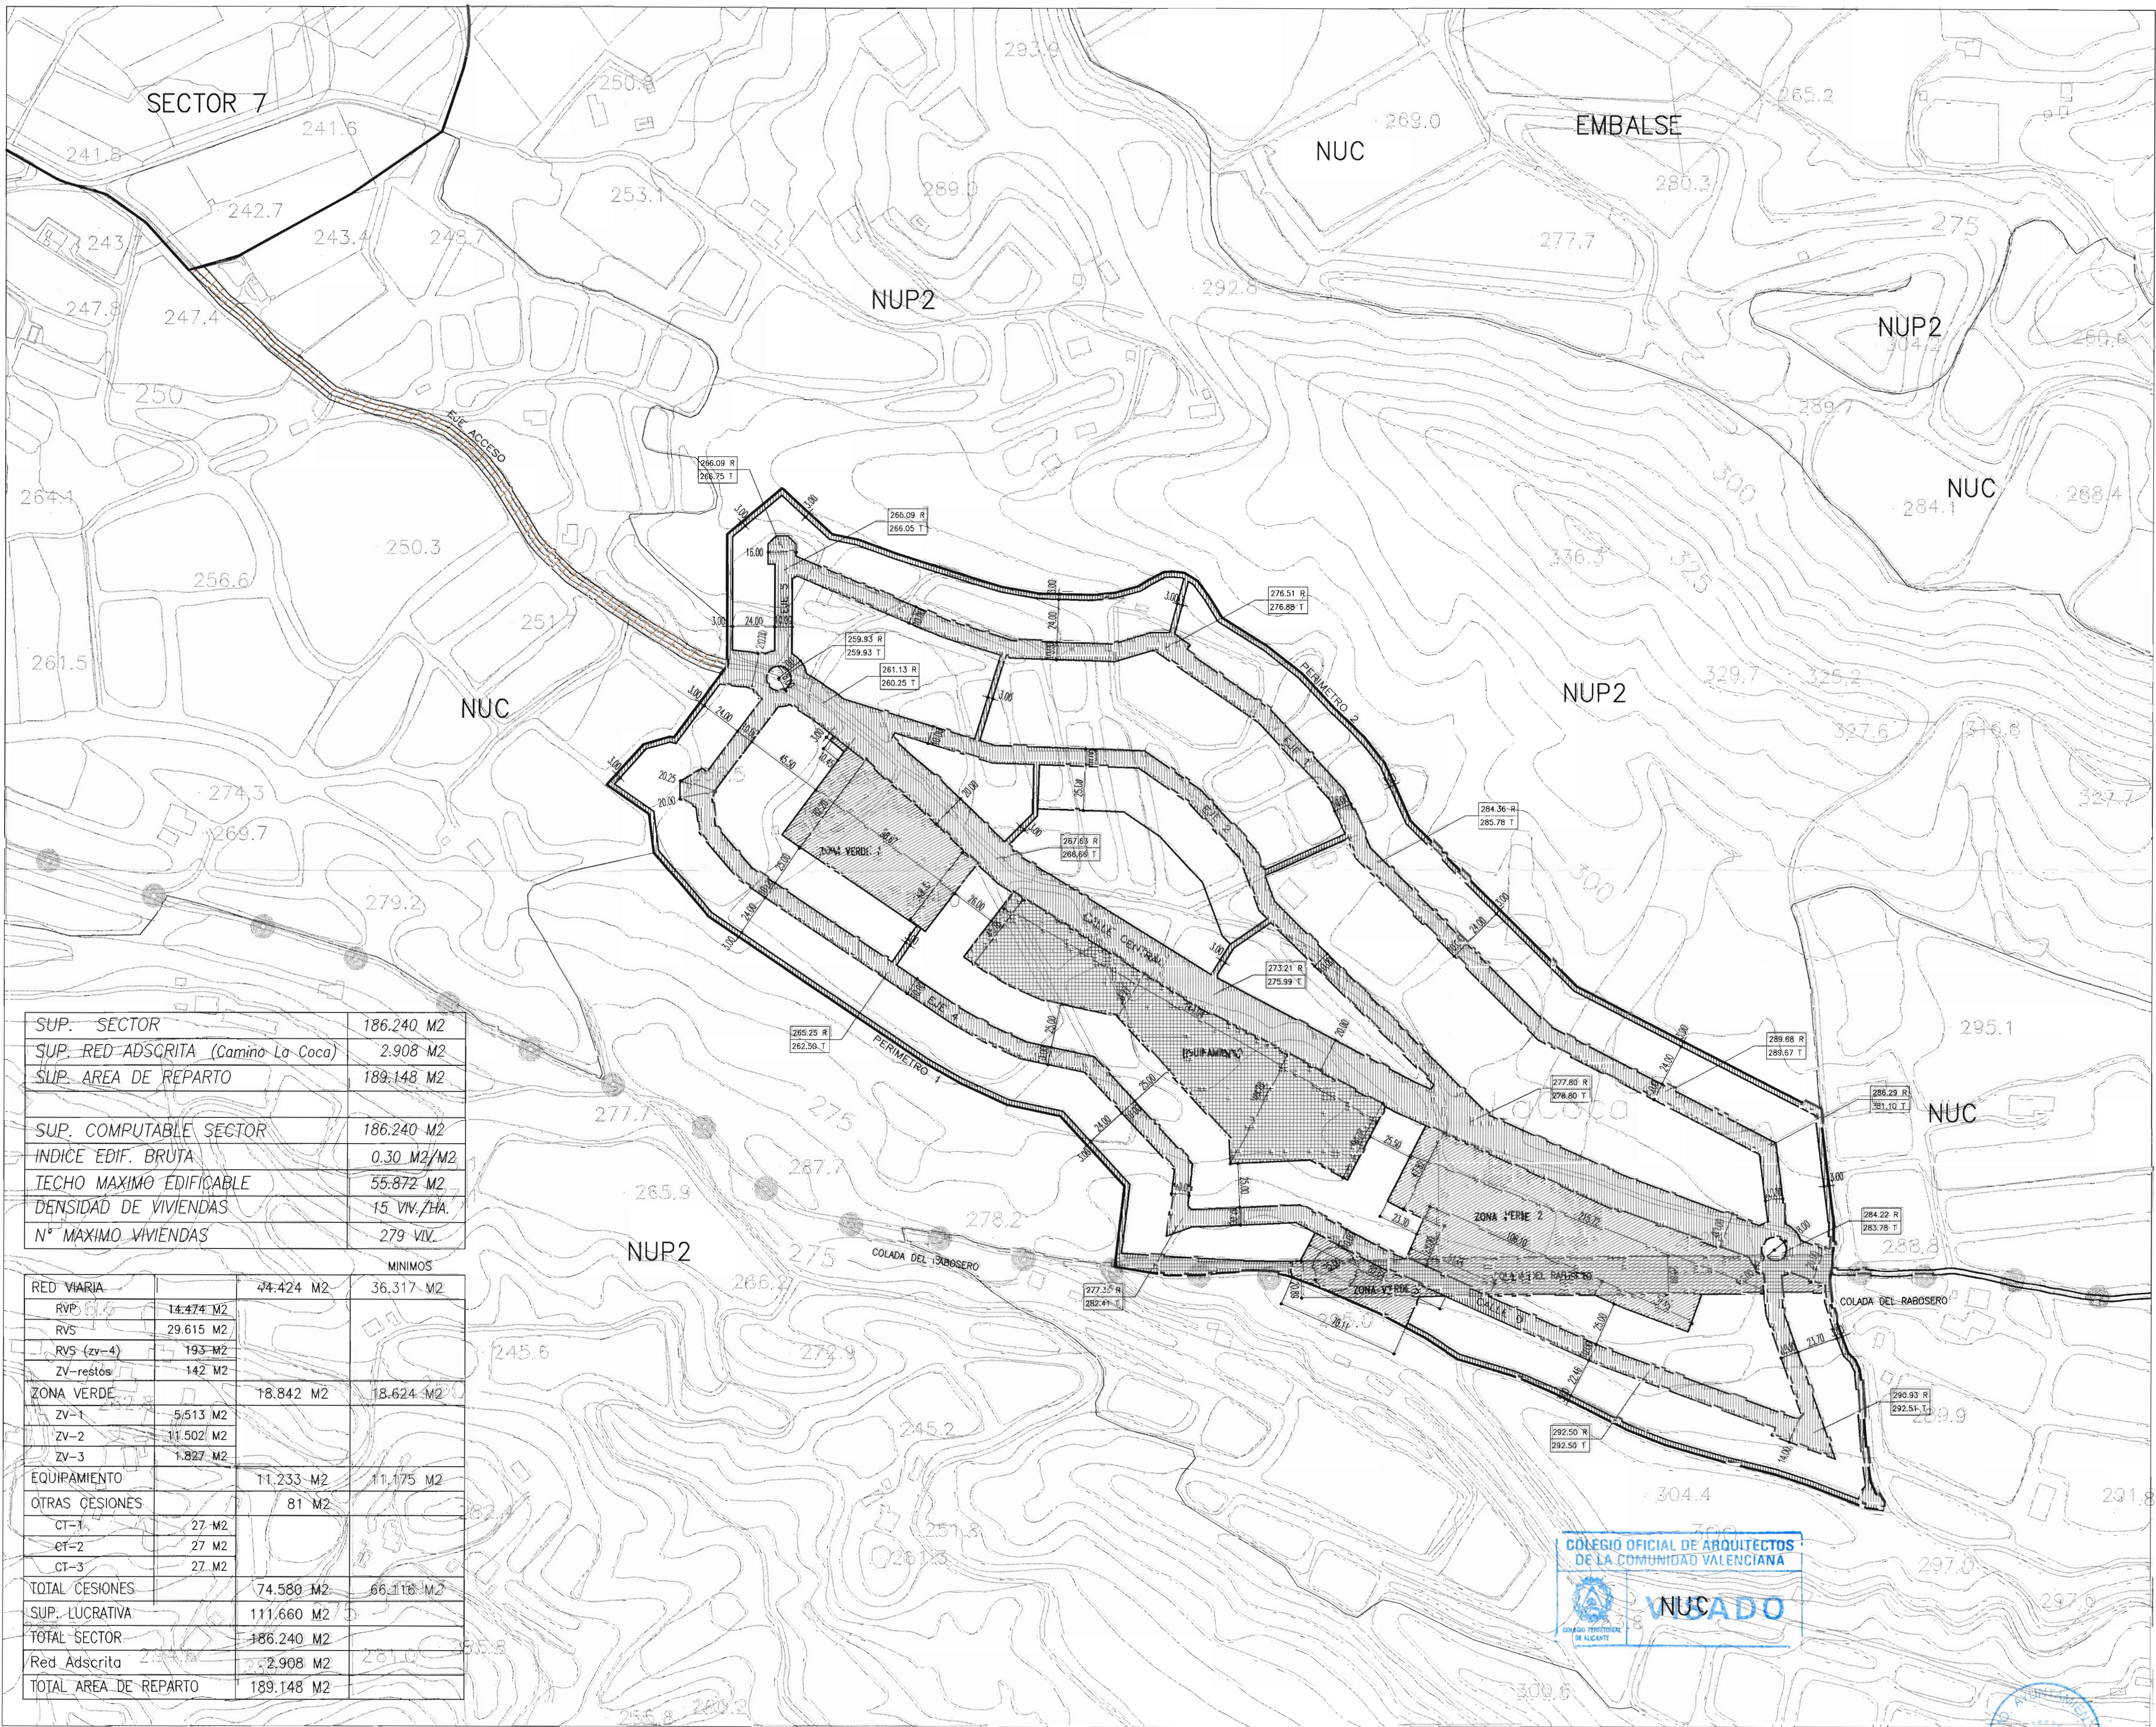

SUP. SECTOR	186.240 M2
SUP. RED ADSGRITA (Camino La Coca)	2.908 M2
SUP. AREA DE REPARTO	189.148 M2
SUP. COMPUTABLE SECTOR	186.240 M2
INDICE EDIF. BRUTA	0.30 M2/M2
TECHO MAXIMO EDIFICABLE	55.872 M2
DENSIDAD DE VIVIENDAS	15 VIV./HA.
Nº MAXIMO VIVIENDAS	279 VIV.

		MINIMOS	
RED VIARIA	44.424 M2	36.317 M2	
RVP	14.474 M2		
RVS	29.615 M2		
RVS (zv-4)	193 M2		
ZV-restos	142 M2		
ZONA VERDE	18.842 M2	18.624 M2	
ZV-1	5.513 M2		
ZV-2	11.502 M2		
ZV-3	1.827 M2		
EQUIPAMIENTO	11.233 M2	11.175 M2	
OTRAS CESIONES	81 M2		
CT-1	27 M2		
CT-2	27 M2		
CT-3	27 M2		
TOTAL CESIONES	74.580 M2	66.116 M2	
SUP. LUCRATIVA	111.660 M2		
TOTAL SECTOR	186.240 M2		
Red Adscrita	2.908 M2		
TOTAL AREA DE REPARTO	189.148 M2		



SECTOR 7

SUELO DOTACIONAL:

RED VIARIA

VIA PECUARÍA

EQUIPAMIENTO

ZONA VERDE

LEYENDA:

LIMITE DEL SECTOR

COTA DE RASANTE

COTA DE TERRENO

NOVIEMBRE/2.001
M14/01

PLAN PARCIAL SECTOR 7 -ALICANTE-

GRUPO EMPRESARIAL DE INVERSIONES ALICANTE, S.L.

ORDENACION PORMENORIZADA
SUELO DOTACIONAL PUBLICO

ESCALAS: PLANO : 1/2.000

ORDENACION NUMERO : O-2

MATEO & LIMIANA
ABOGADOS
Y URBANISTAS S.L.

FRANCISCO M.
CAPARROS
CALATAYUD
ARQUITECTO