


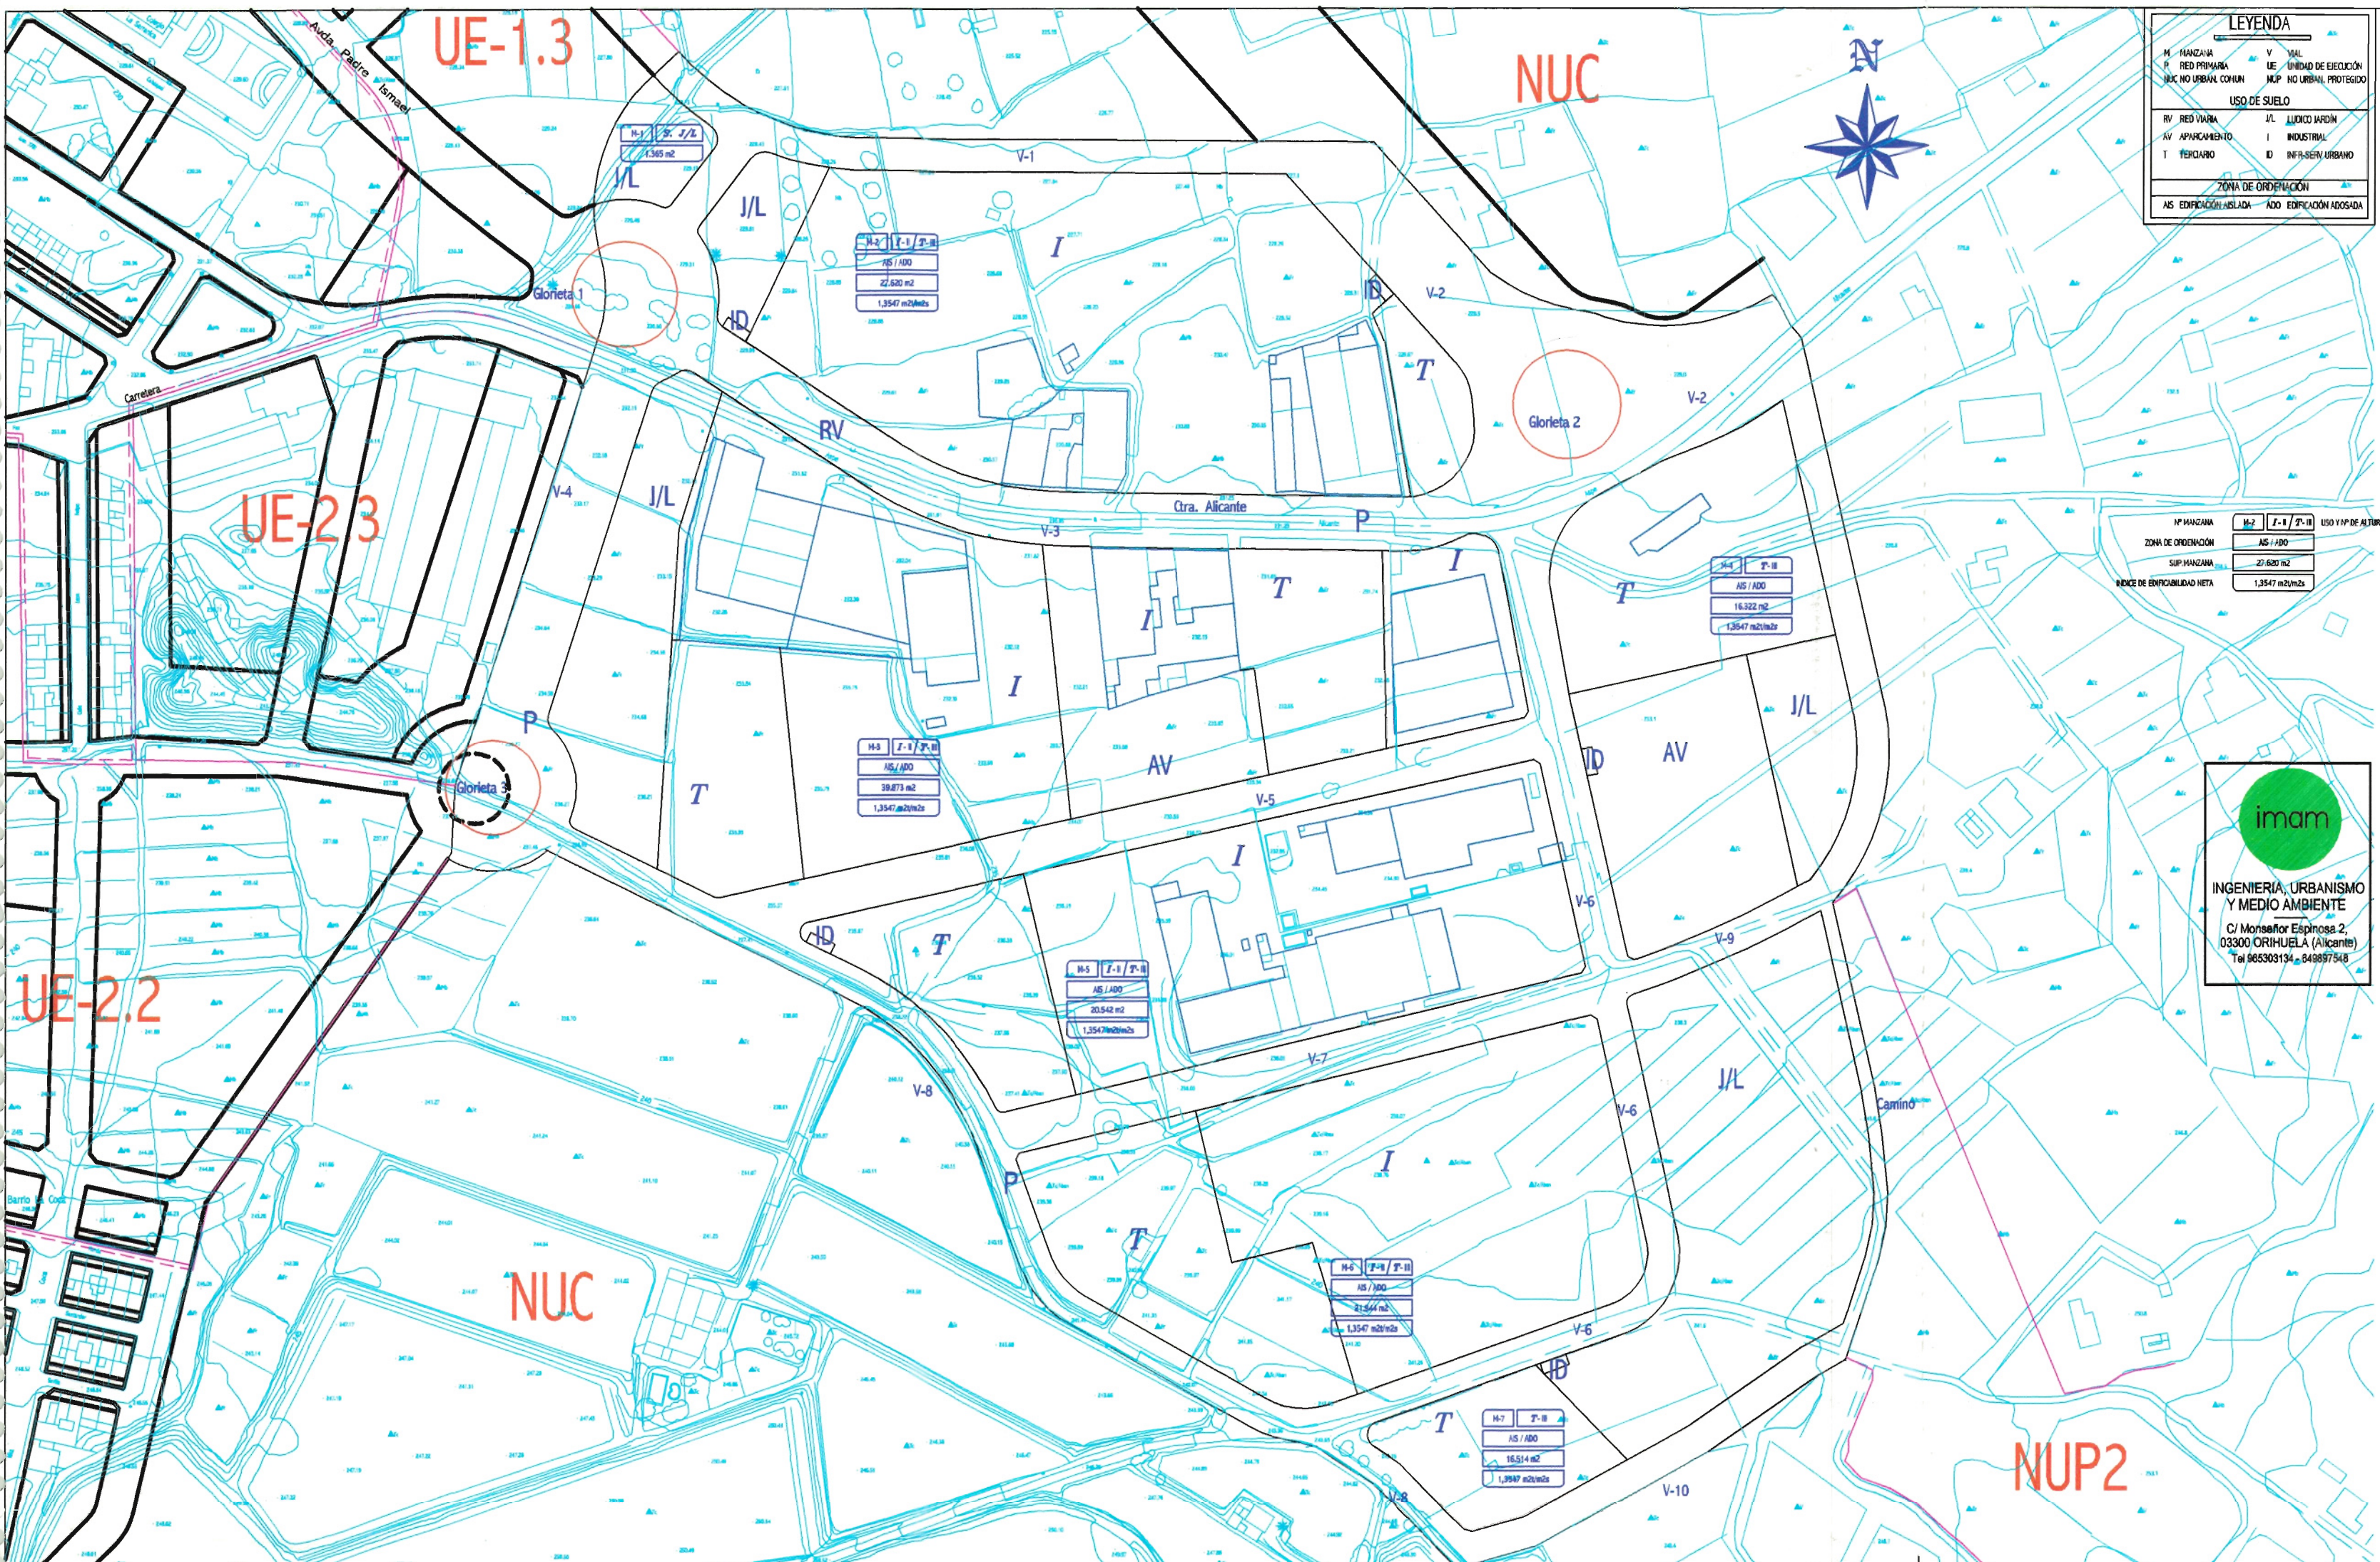

LEYENDA	
M: MANZANA	V: VIAL
P: RED PRIMARIA	UE: UNIDAD DE EJECUCIÓN
NUC: NO URBAN. COHUN	NUP: NO URBAN. PROTEGIDO
USO DE SUELO	
RV: RED VIAL	J/L: JUDICIO JARDÍN
AV: APARCAMIENTO	I: INDUSTRIAL
T: TERCIARIO	ID: INFRA-SERV. URBANO
ZONA DE ORDENACIÓN	
AS: EDIFICACIÓN AISLADA	ADO: EDIFICACIÓN ADOSADA

NP MANZANA	M-2	T-1	T-11	USO Y NP DE ALTURAS
ZONA DE ORDENACIÓN	AS	ADO		
SUP. MANZANA				27.600 m2
ÍNDICE DE EDIFICABILIDAD NETA				1,3547 m2/m2s



INGENIERÍA, URBANISMO
Y MEDIO AMBIENTE
C/ Monseñor Espinosa 2,
03300 ORIHUELA (Alicante)
Tel 965303134 - 849897548

PROYECTO:

PLAN PARCIAL MODIFICATIVO

SECTOR 7.
Ctra. de ALICANTE

SITUACION:

ASPE

EMPLAZAMIENTO:

SECTOR 7. Ctra. DE ALICANTE

URBANIZADOR:

MIRADOR DEL SOL S.L.

PLANO DE:

ORDENACIÓN DEL SECTOR MODIFICADO


REFERENCIA:	FECHA:
04099 - 10 - 01	OCTUBRE - 2001

OBSERVACIONES

ESCALA:	PLANO N°:
1/2.000	A - 4

POR EL EQUIPO TECNICO:

El Ingeniero de Caminos
C y P.

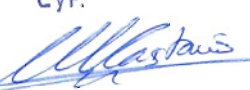

Manuel Castaño Cano

El Ingeniero T. Industrial



Pascual Gómez Gil