


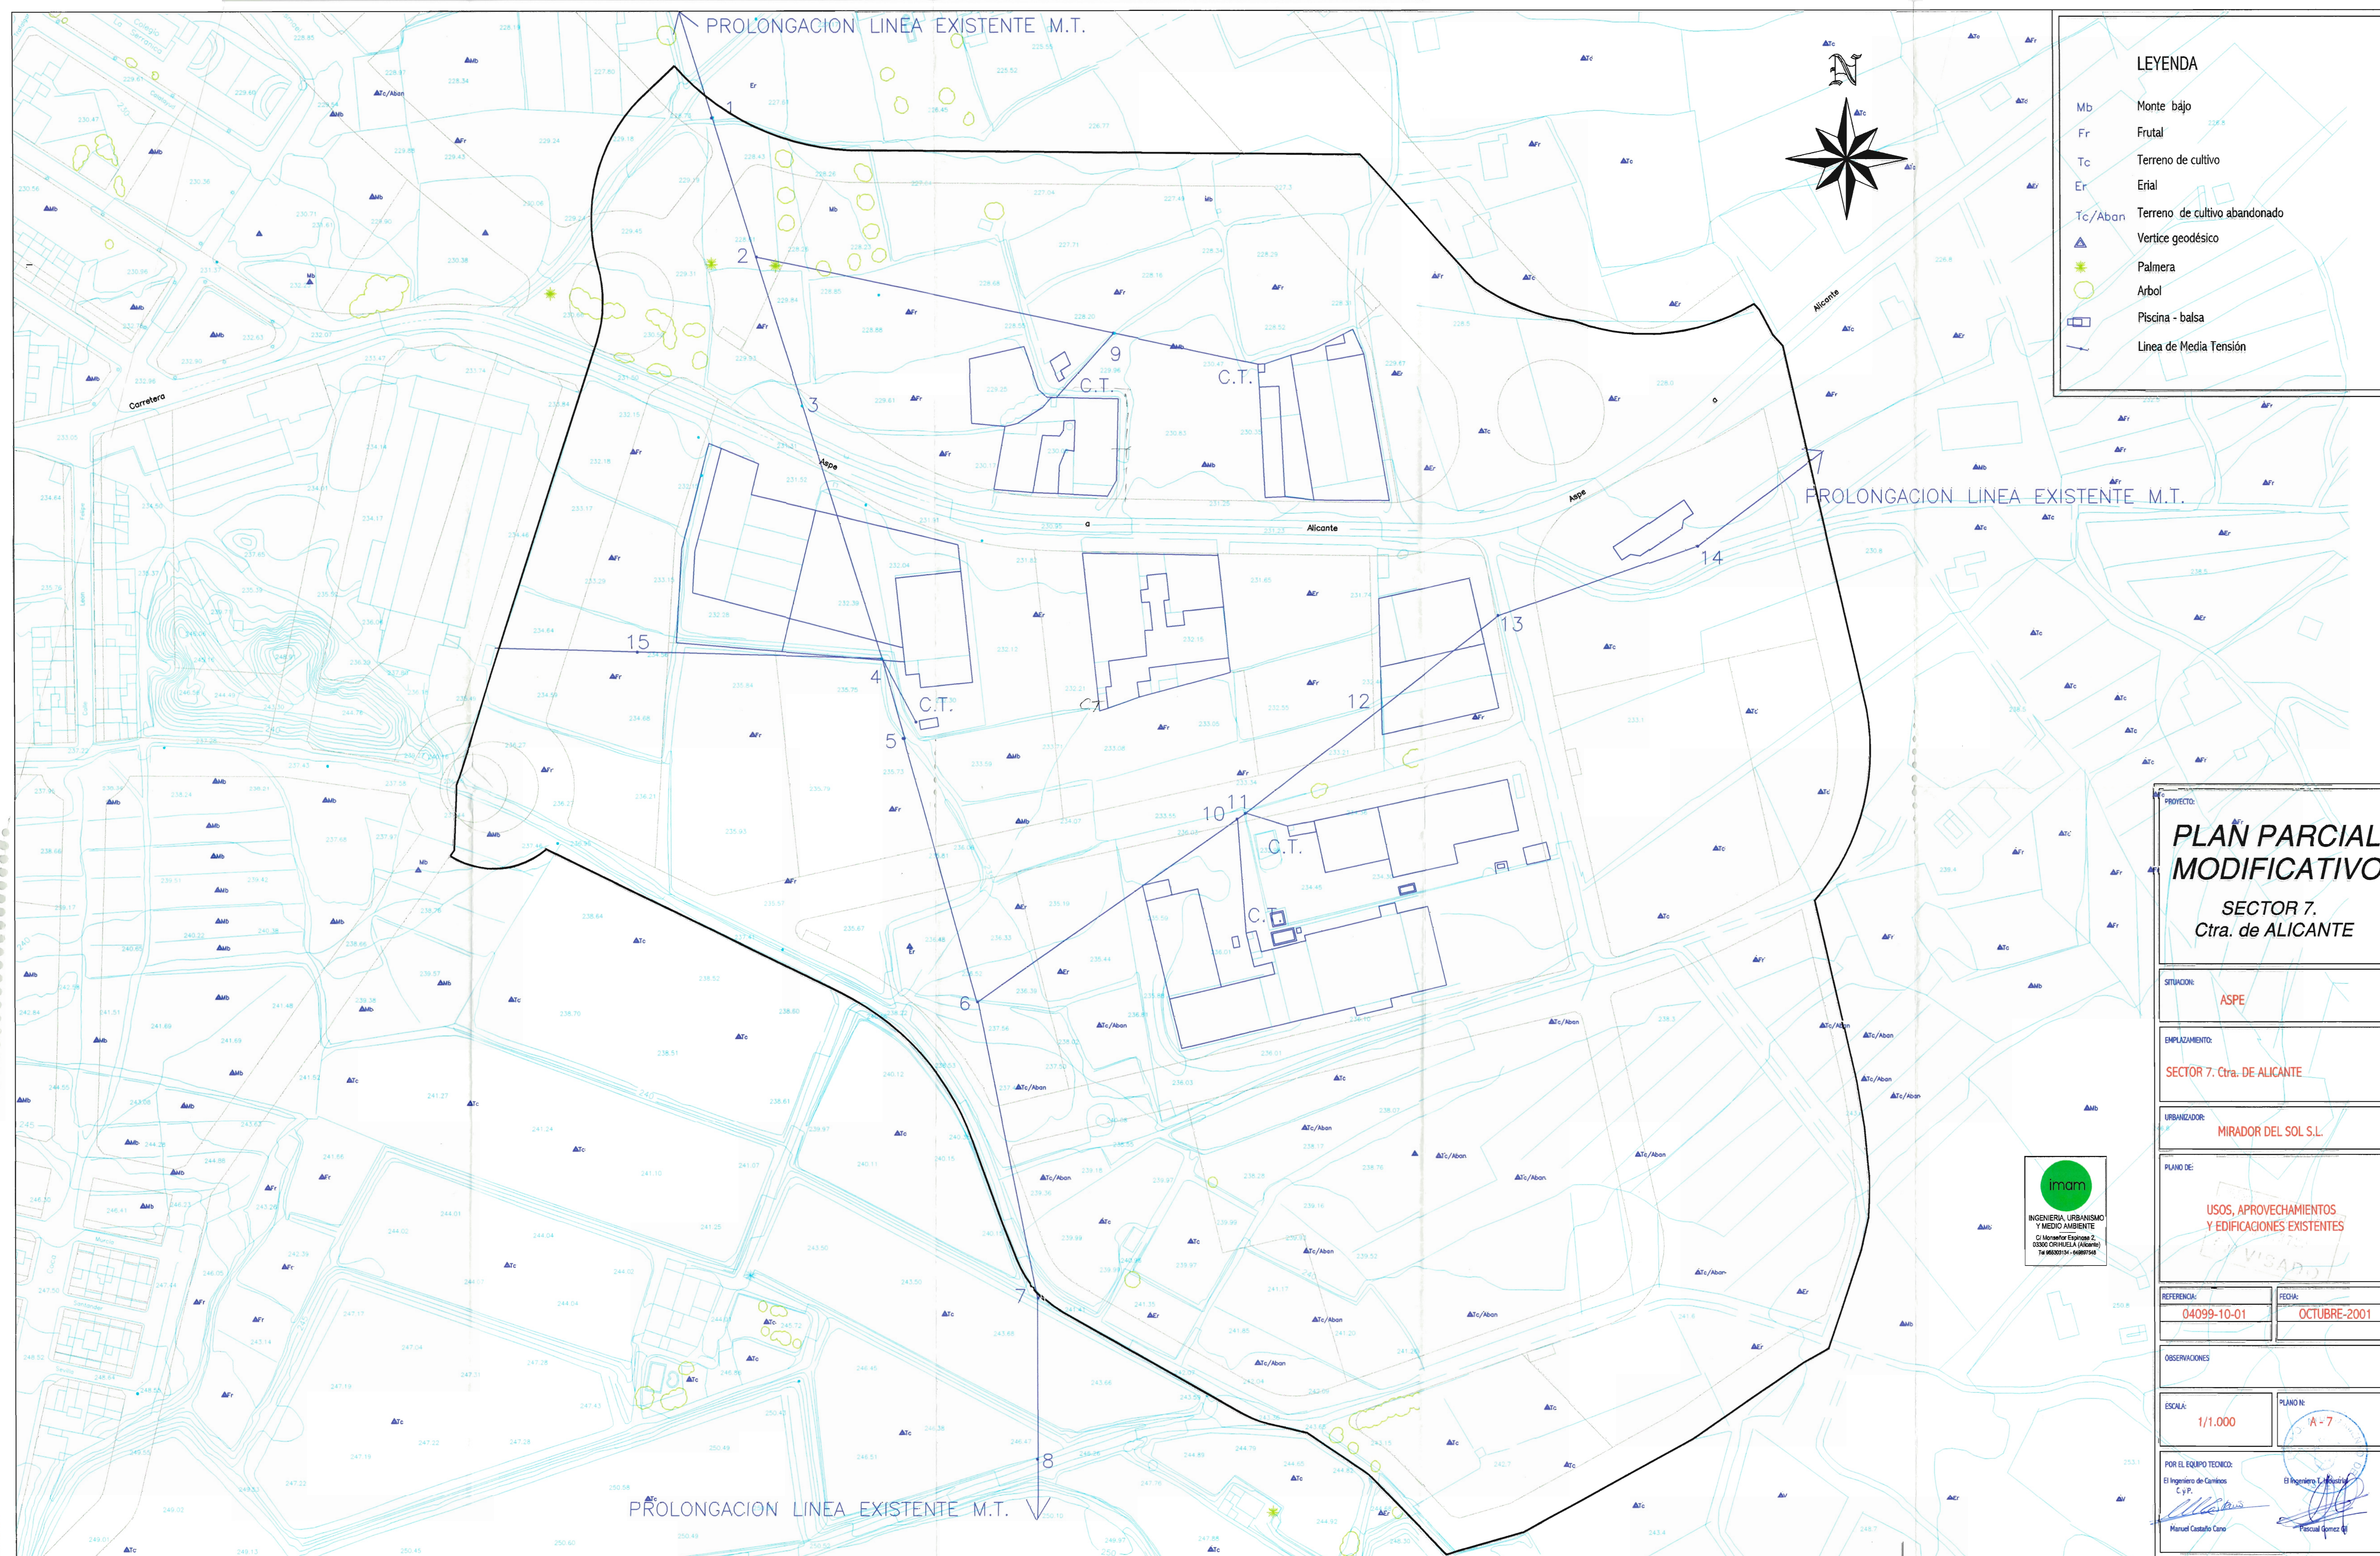

LEYENDA

Mb

Fr

Tc

Er

Tc/Abon

Monte bajo

Frutal

Terreno de cultivo

Erial

Terreno de cultivo abandonado

Vertice geodésico

Palmera

Arbol

Piscina - balsa

Linea de Media Tensión

PROYECTO:

PLAN PARCIAL MODIFICATIVO

SECTOR 7. Ctra. de ALICANTE

SITUACION:

ASPE

EMPLAZAMIENTO:

SECTOR 7. Ctra. DE ALICANTE

URBANIZADOR:

MIRADOR DEL SOL S.L.

PLANO DE:

USOS, APROVECHAMIENTOS Y EDIFICACIONES EXISTENTES

REFERENCIA:

04099-10-01

FECHA:

OCTUBRE-2001

OBSERVACIONES

ESCALA:

1/1.000

PLANO N°:

A-7

POR EL EQUIPO TECNICO:

El Ingeniero de Caminos C y P.

Manuel Castaño Cano

POR EL EQUIPO TECNICO:

El Ingeniero de Caminos C y P.

Pascual Gómez

INGENIERIA, URBANISMO Y MEDIO AMBIENTE

C/ Monseñor Espinosa 2, 03001 CHIRIUELA (Alicante)

Tel. 965031111 - 965031112