
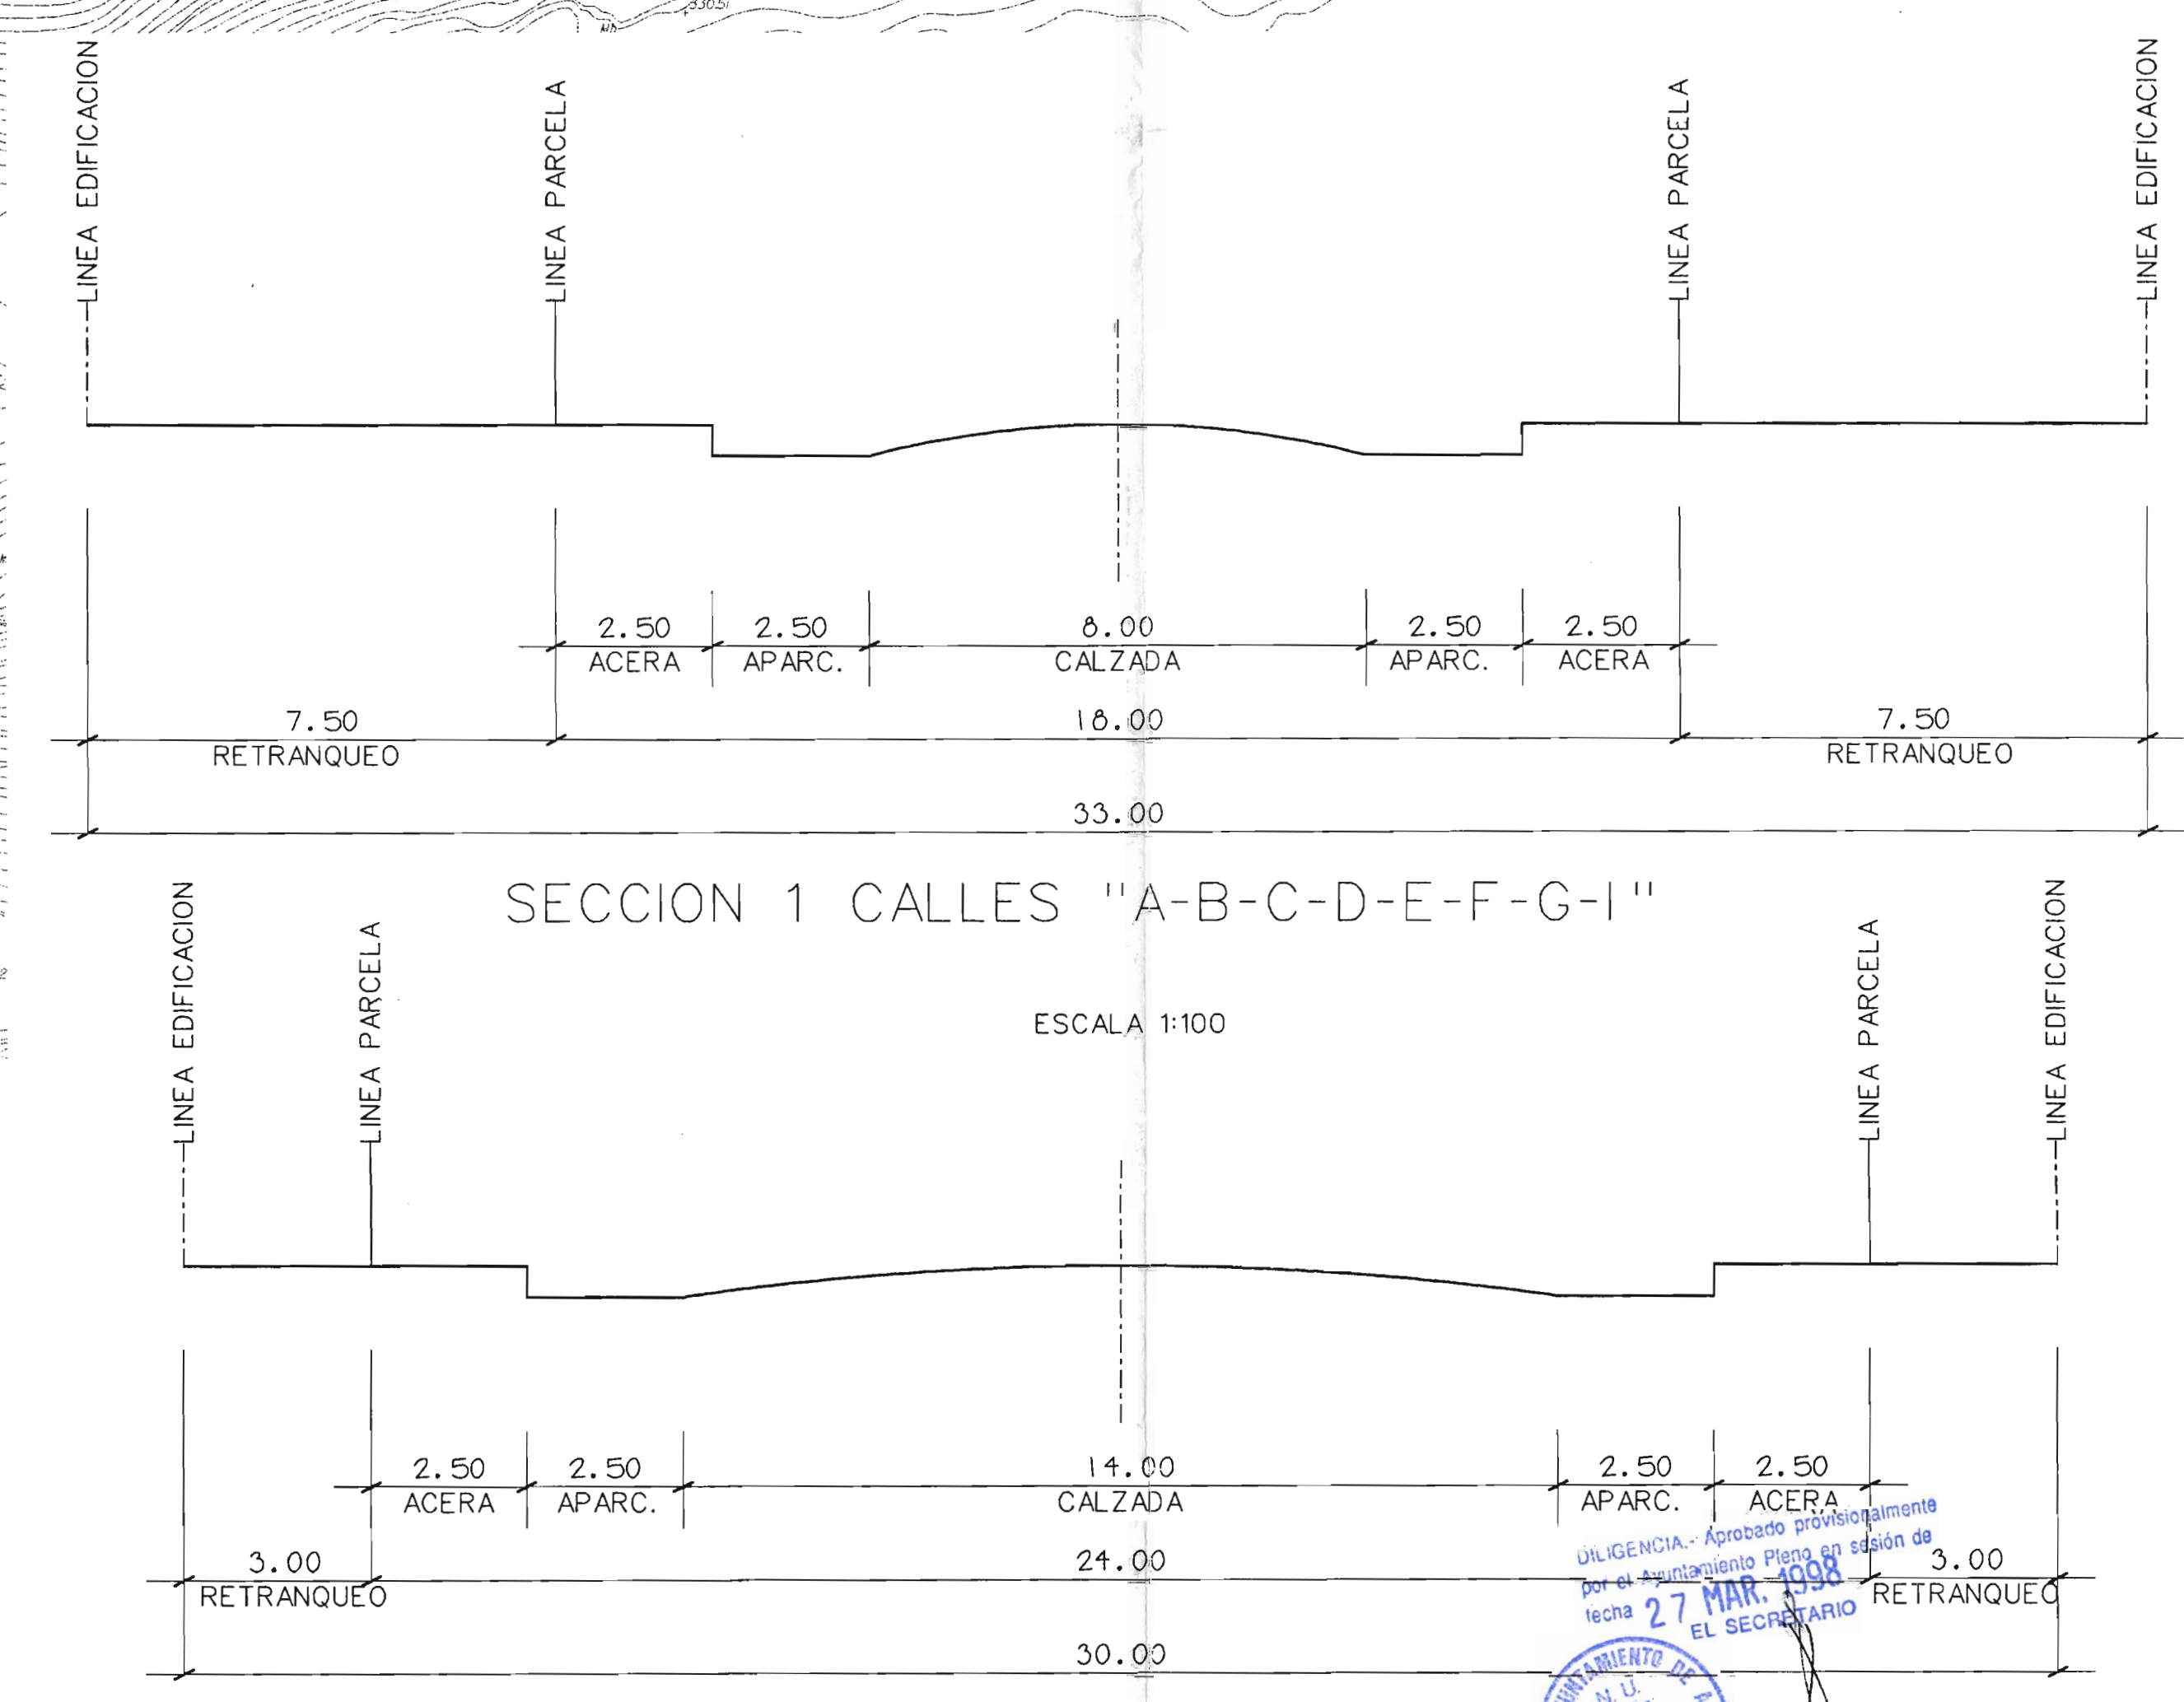


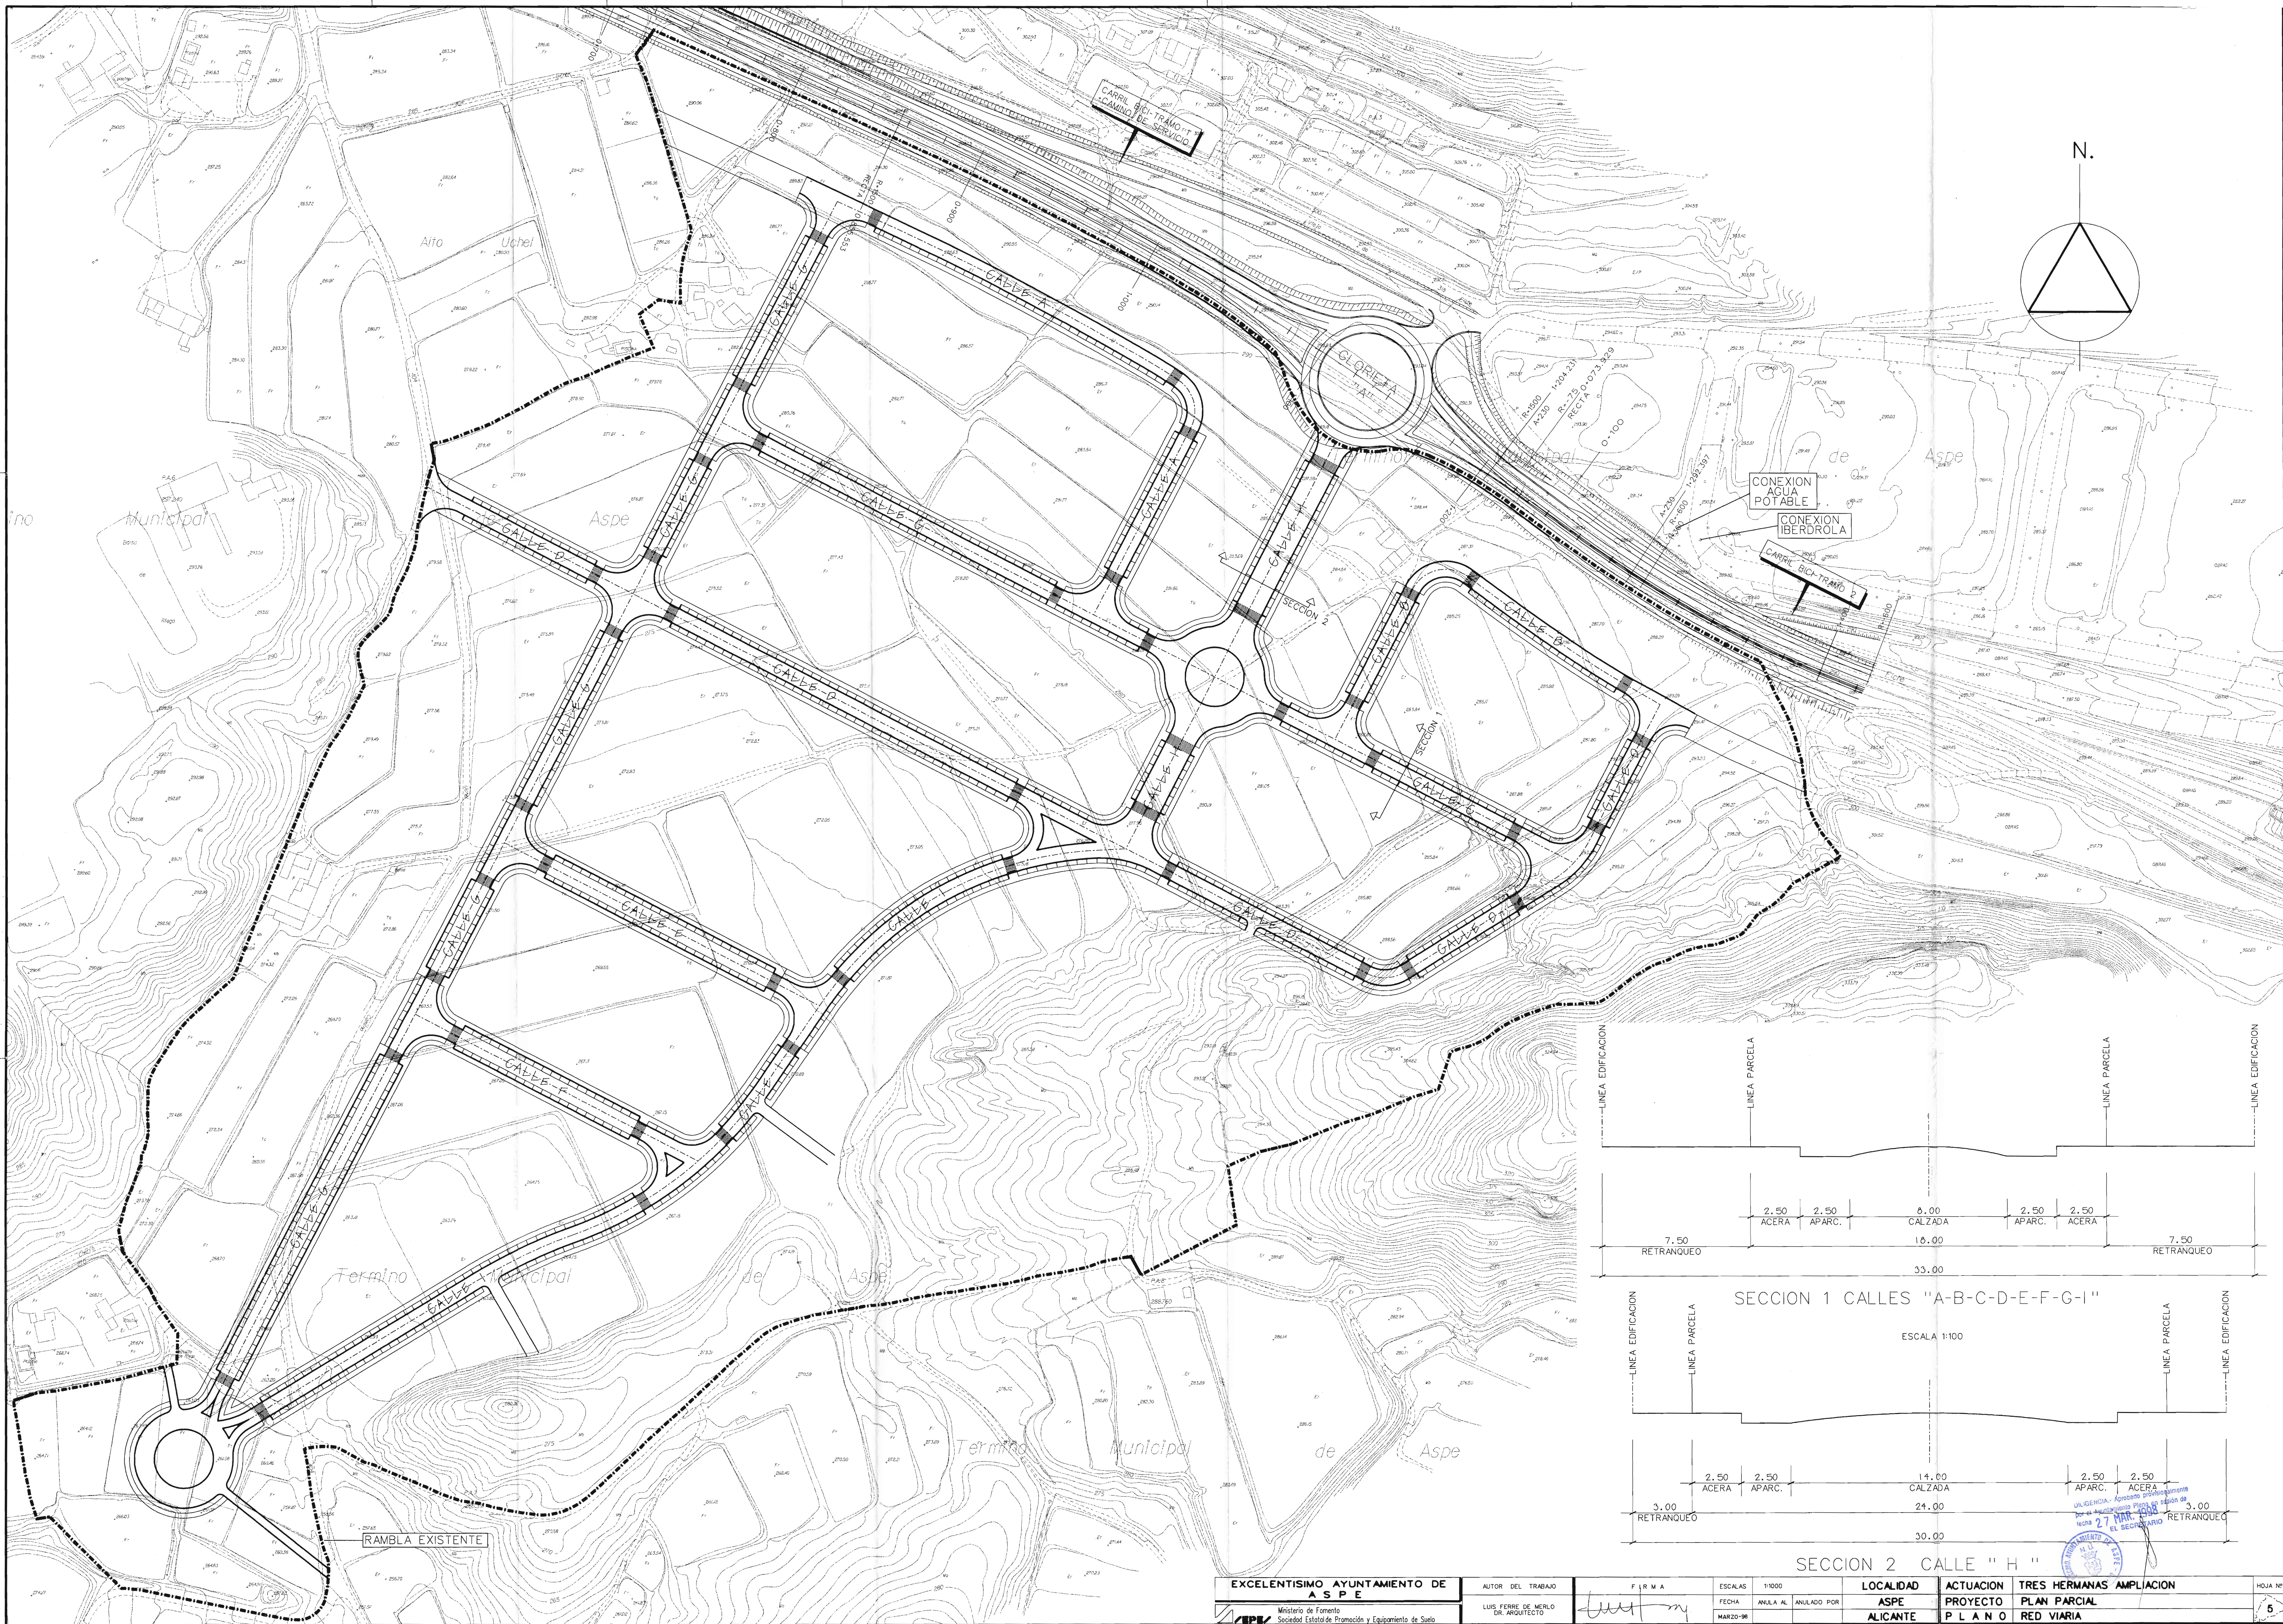

EXCELENTISIMO AYUNTAMIENTO DE A S P E		AUTOR DEL TRABAJO	FIRMA	ESCALAS	1:1000	LOCALIDAD	ACTUACION	TRES HERMANAS AMPLIACION	HOJA Nº 5
Ministerio de Fomento Sociedad Estatal de Promoción y Equipamiento de Suelo		LUIS FERRE DE MERLO DR. ARQUITECTO		FECHA	ANULA AL	ASPE	PROYECTO	PLAN PARCIAL	
				MARZO-98	ANULADO POR	ALICANTE	P L A N O	RED VIARIA	