


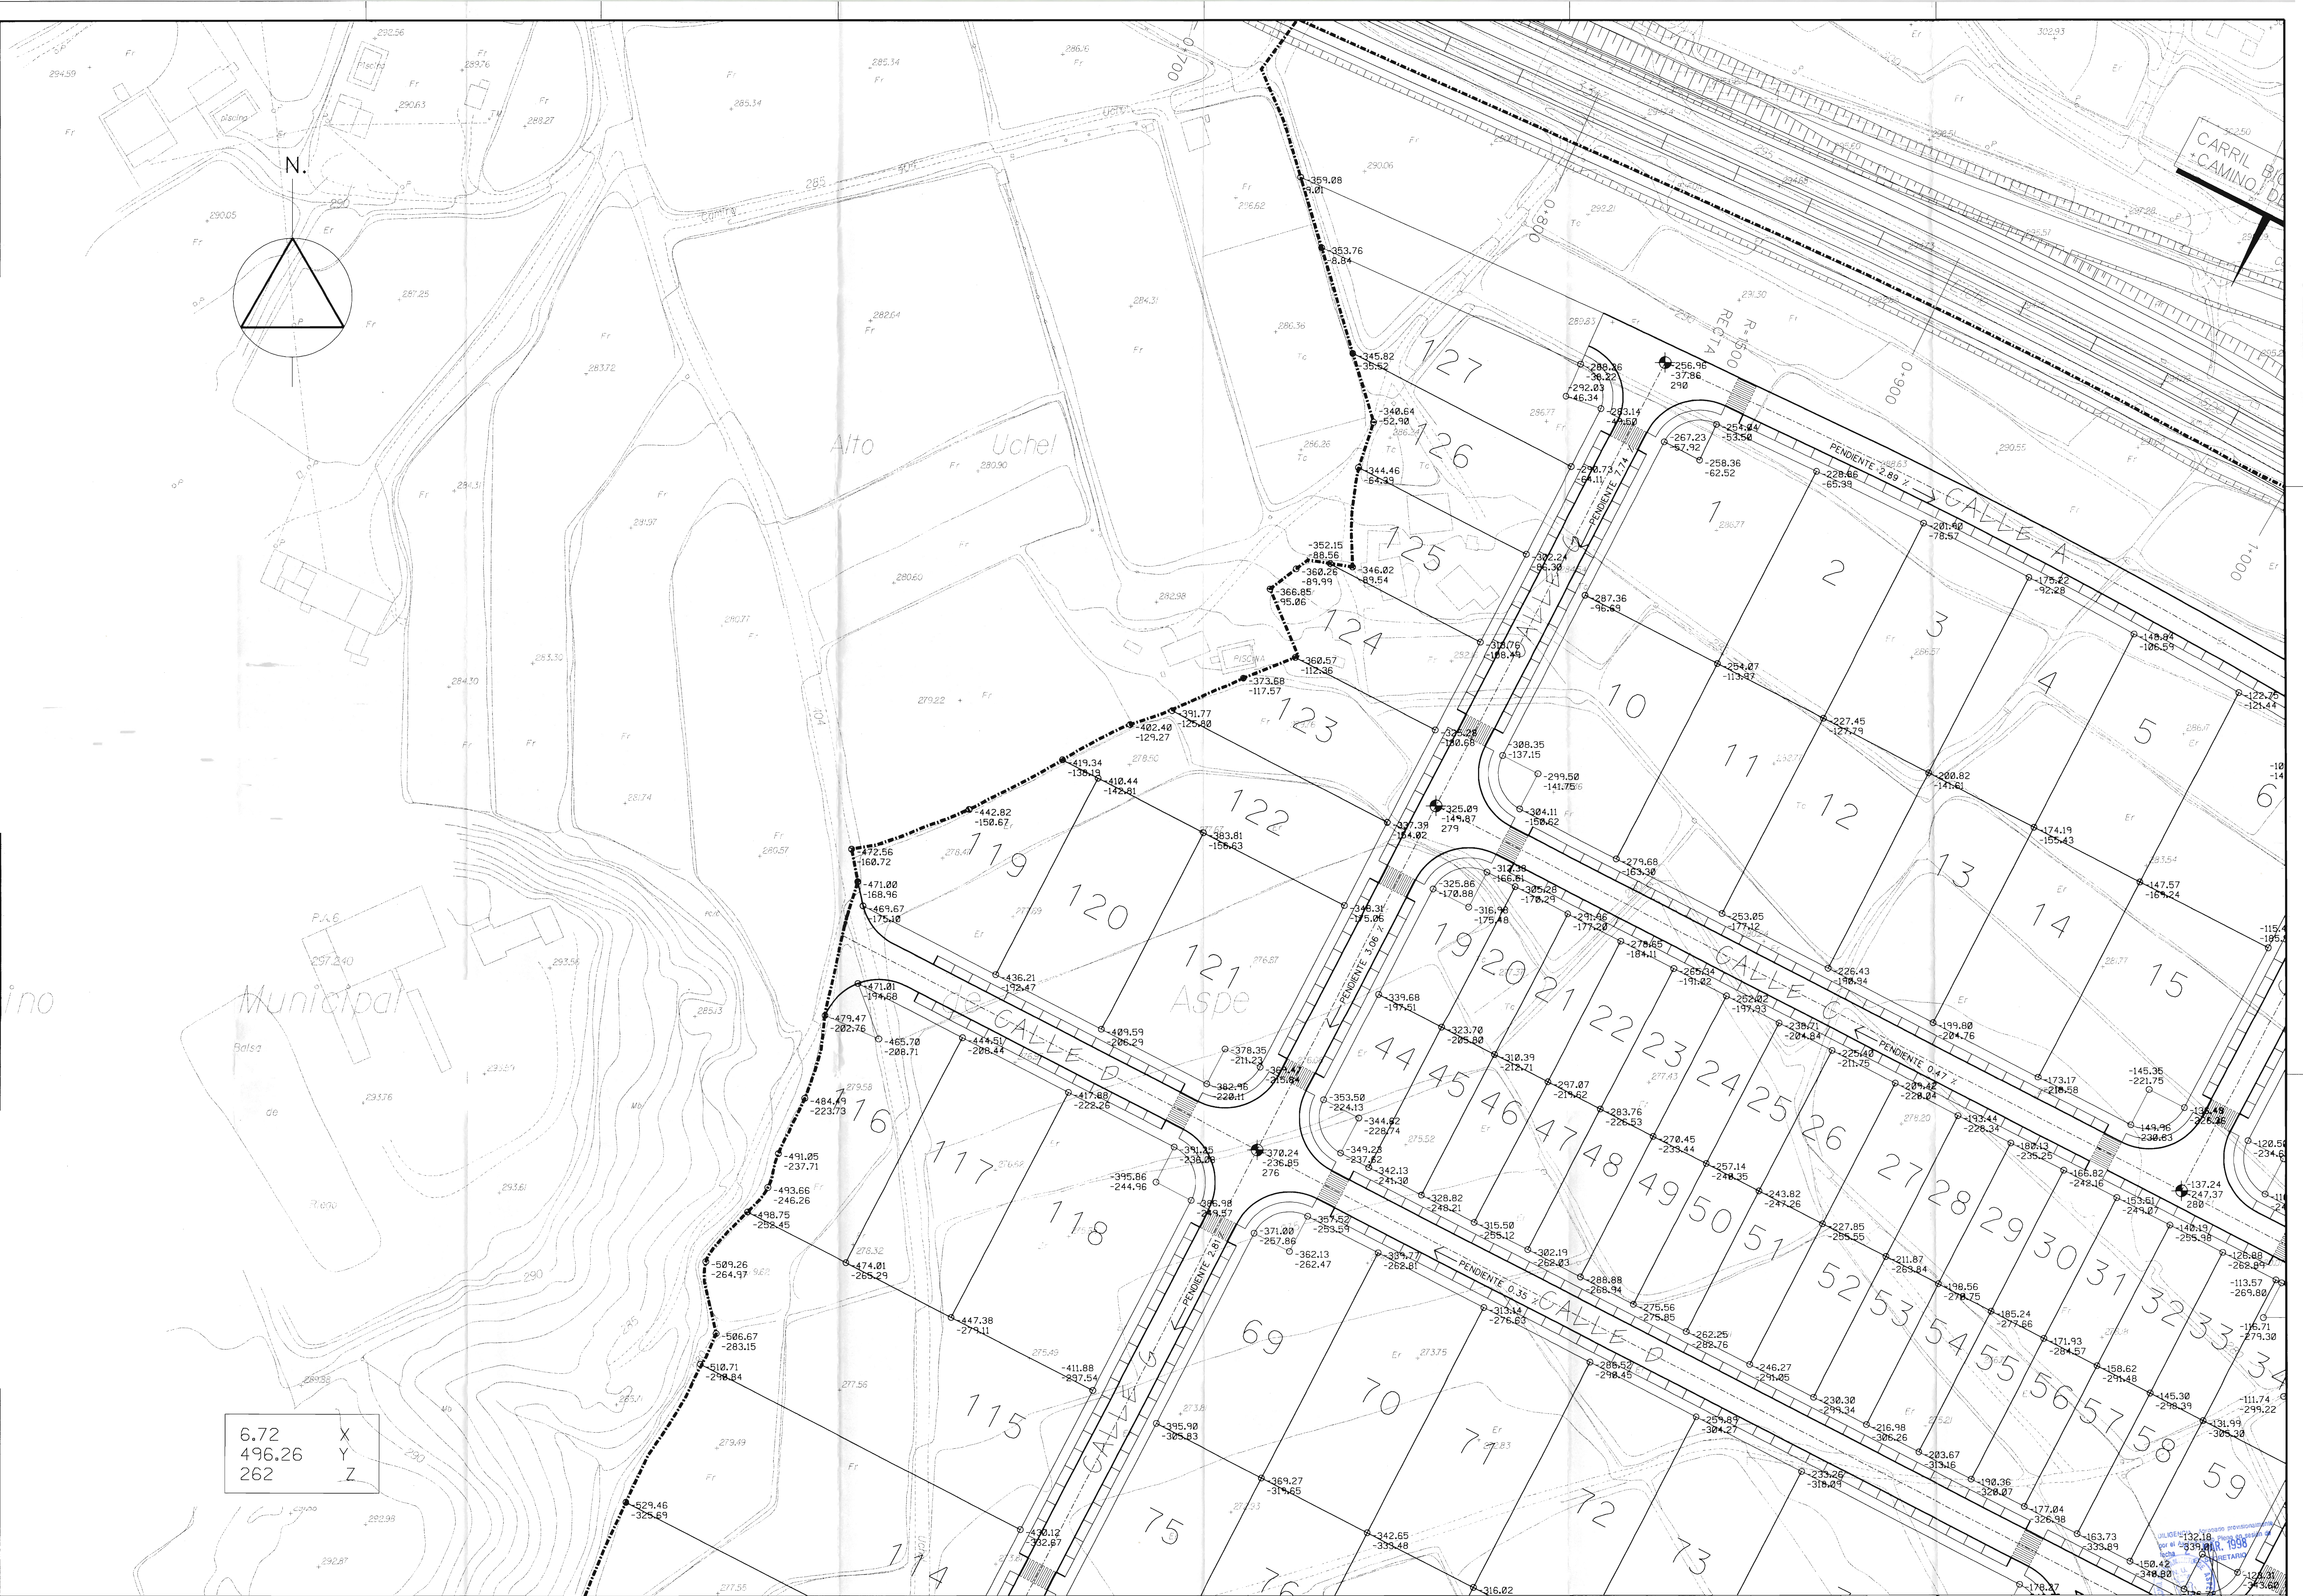

6.72 X
496.26 Y
262 Z

EXCELENTISIMO AYUNTAMIENTO DE
A S P E
Ministerio de Fomento
Sociedad Estatal de Promoción y Equipamiento de Suelo

AUTOR DEL TRABAJO
LUIS FERRE DE MERLO
DR. ARQUITECTO

FIRMA
MARZO-98

ESCALAS
FECHA
ANULA AL ANULADO POR

LOCALIDAD
ASPE
ALICANTE

ACTUACION
PROYECTO
P L A N O
TRES HERMANAS AMPLIACION
PLAN PARCIAL
REPLANTEO DE PARCELAS

HOJA Nº
8.1