


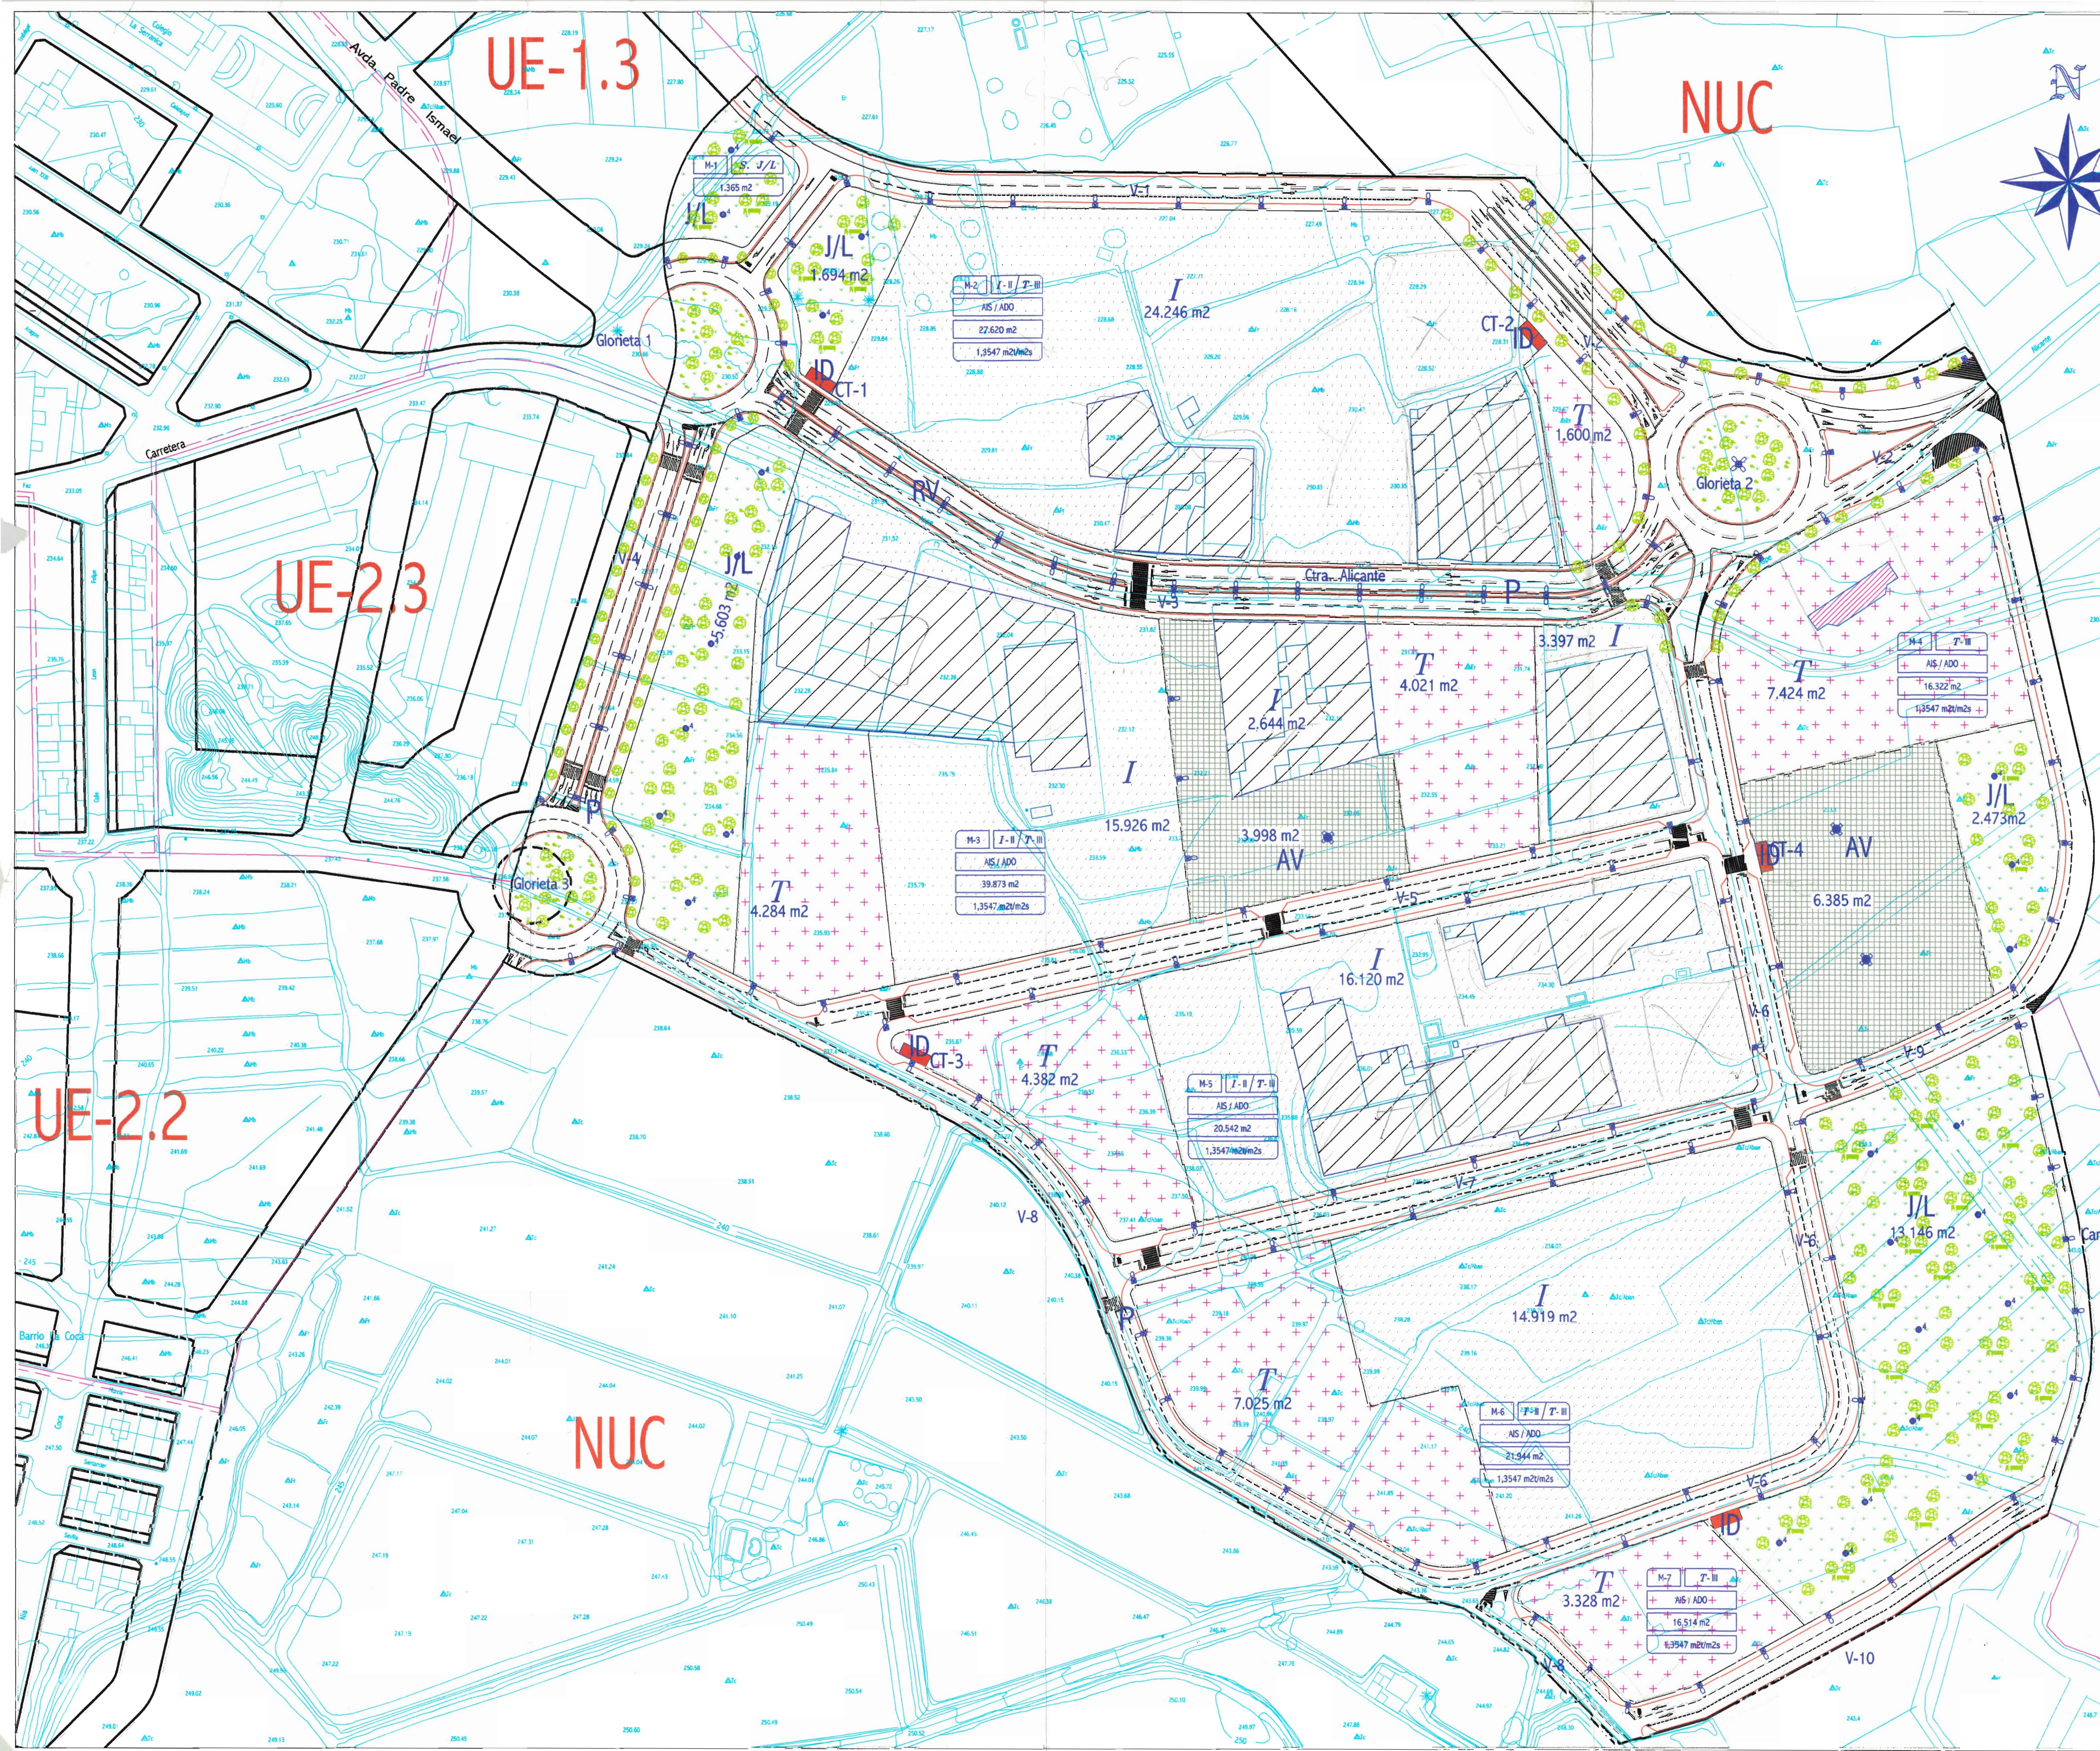

LEYENDA - ZONIFICACIÓN

[Red line]	INFRAESTRUCTURA SERVICIO URBANO (ID)
[Diagonal lines]	INDUSTRIAL CONSOLIDADO
[Dotted pattern]	USO INDUSTRIAL
[Pink hatched]	COMERCIAL CONSOLIDADO
[Cross pattern]	USO TERCIARIO
[Green hatched]	LUDICO / JARDIN (L/J)
[Grid pattern]	VIARIO / Aparcamiento (AV)

Nº MANZANA	M-2	USO Nº DE ALTURAS
ZONA DE ORDENACIÓN	AS / ADO	
SUP. MANZANA	27.620 m ²	
INDICE DE EDIFICABILIDAD NFPA	1,3547 m ² /m ² s	

LEYENDA

M	MANZANA	V	VIAL
P	RED PRIMARIA	UE	UNIDAD DE ELECUCIÓN
NUC	NO URBAN. COMUN	NUP	NO URBAN. PROTEGIDO

RV	RED VIARIA	J/L	LUDICO JARDIN
AV	APARCAMIENTO	I	INDUSTRIAL
T	TERCIARIO	ID	INFRA-SER. URBANO

ZONA DE ORDENACIÓN	
AS	EDIFICACIÓN AISLADA
ADO	EDIFICACIÓN ADOSADA

LEYENDA

I	COLUMNA DE ALUMBRADO, 9 m, 2 x 250 W. V.S.A.P.
I	COLUMNA DE ALUMBRADO, 10 m, 2 x 250 W. V.S.A.P.
I	COLUMNA DE ALUMBRADO, 10 m, 260 W. V.S.A.P.
I	COLUMNA DE ALUMBRADO, 8 m, 170 W. V.S.A.P.
I	COLUMNA DE ALUMBRADO, 4 m, 100 W. V.S.A.P.
I	COLUMNA DE ALUMBRADO, 16 m, 4 x 250 W. V.S.A.P.
I	COLUMNA DE ALUMBRADO, 20 m, 4 x 250 W. V.S.A.P.
CT	CENTRO DE TRANSFORMACIÓN
[Red line]	SUPERFICIE ADSCRITA A C.T.
[Blue line]	CONDUCCIÓN SUB. ALIMENT.

PLAN PARCIAL MODIFICATIVO

SECTOR 7. Ctra. de ALICANTE

SITUACIÓN:	ASPE
EMPLAZAMIENTO:	SECTOR 7. Ctra. DE ALICANTE
URBANIZADOR:	MIRADOR DEL SOL S.L.
PLANO DE:	PLANTA GENERAL
REFERENCIA:	04099 - 10 - 01
FECHA:	OCTUBRE - 2001
OBSERVACIONES:	
ESCALA:	1/1.000
PLANO N.º:	B-12
POR EL EQUIPO TECNICO:	
El Ingeniero de Caminos C.y.P.	El Ingeniero de Industrias
Manuel Castaño Cano	Pascual Gómez



NUP2