


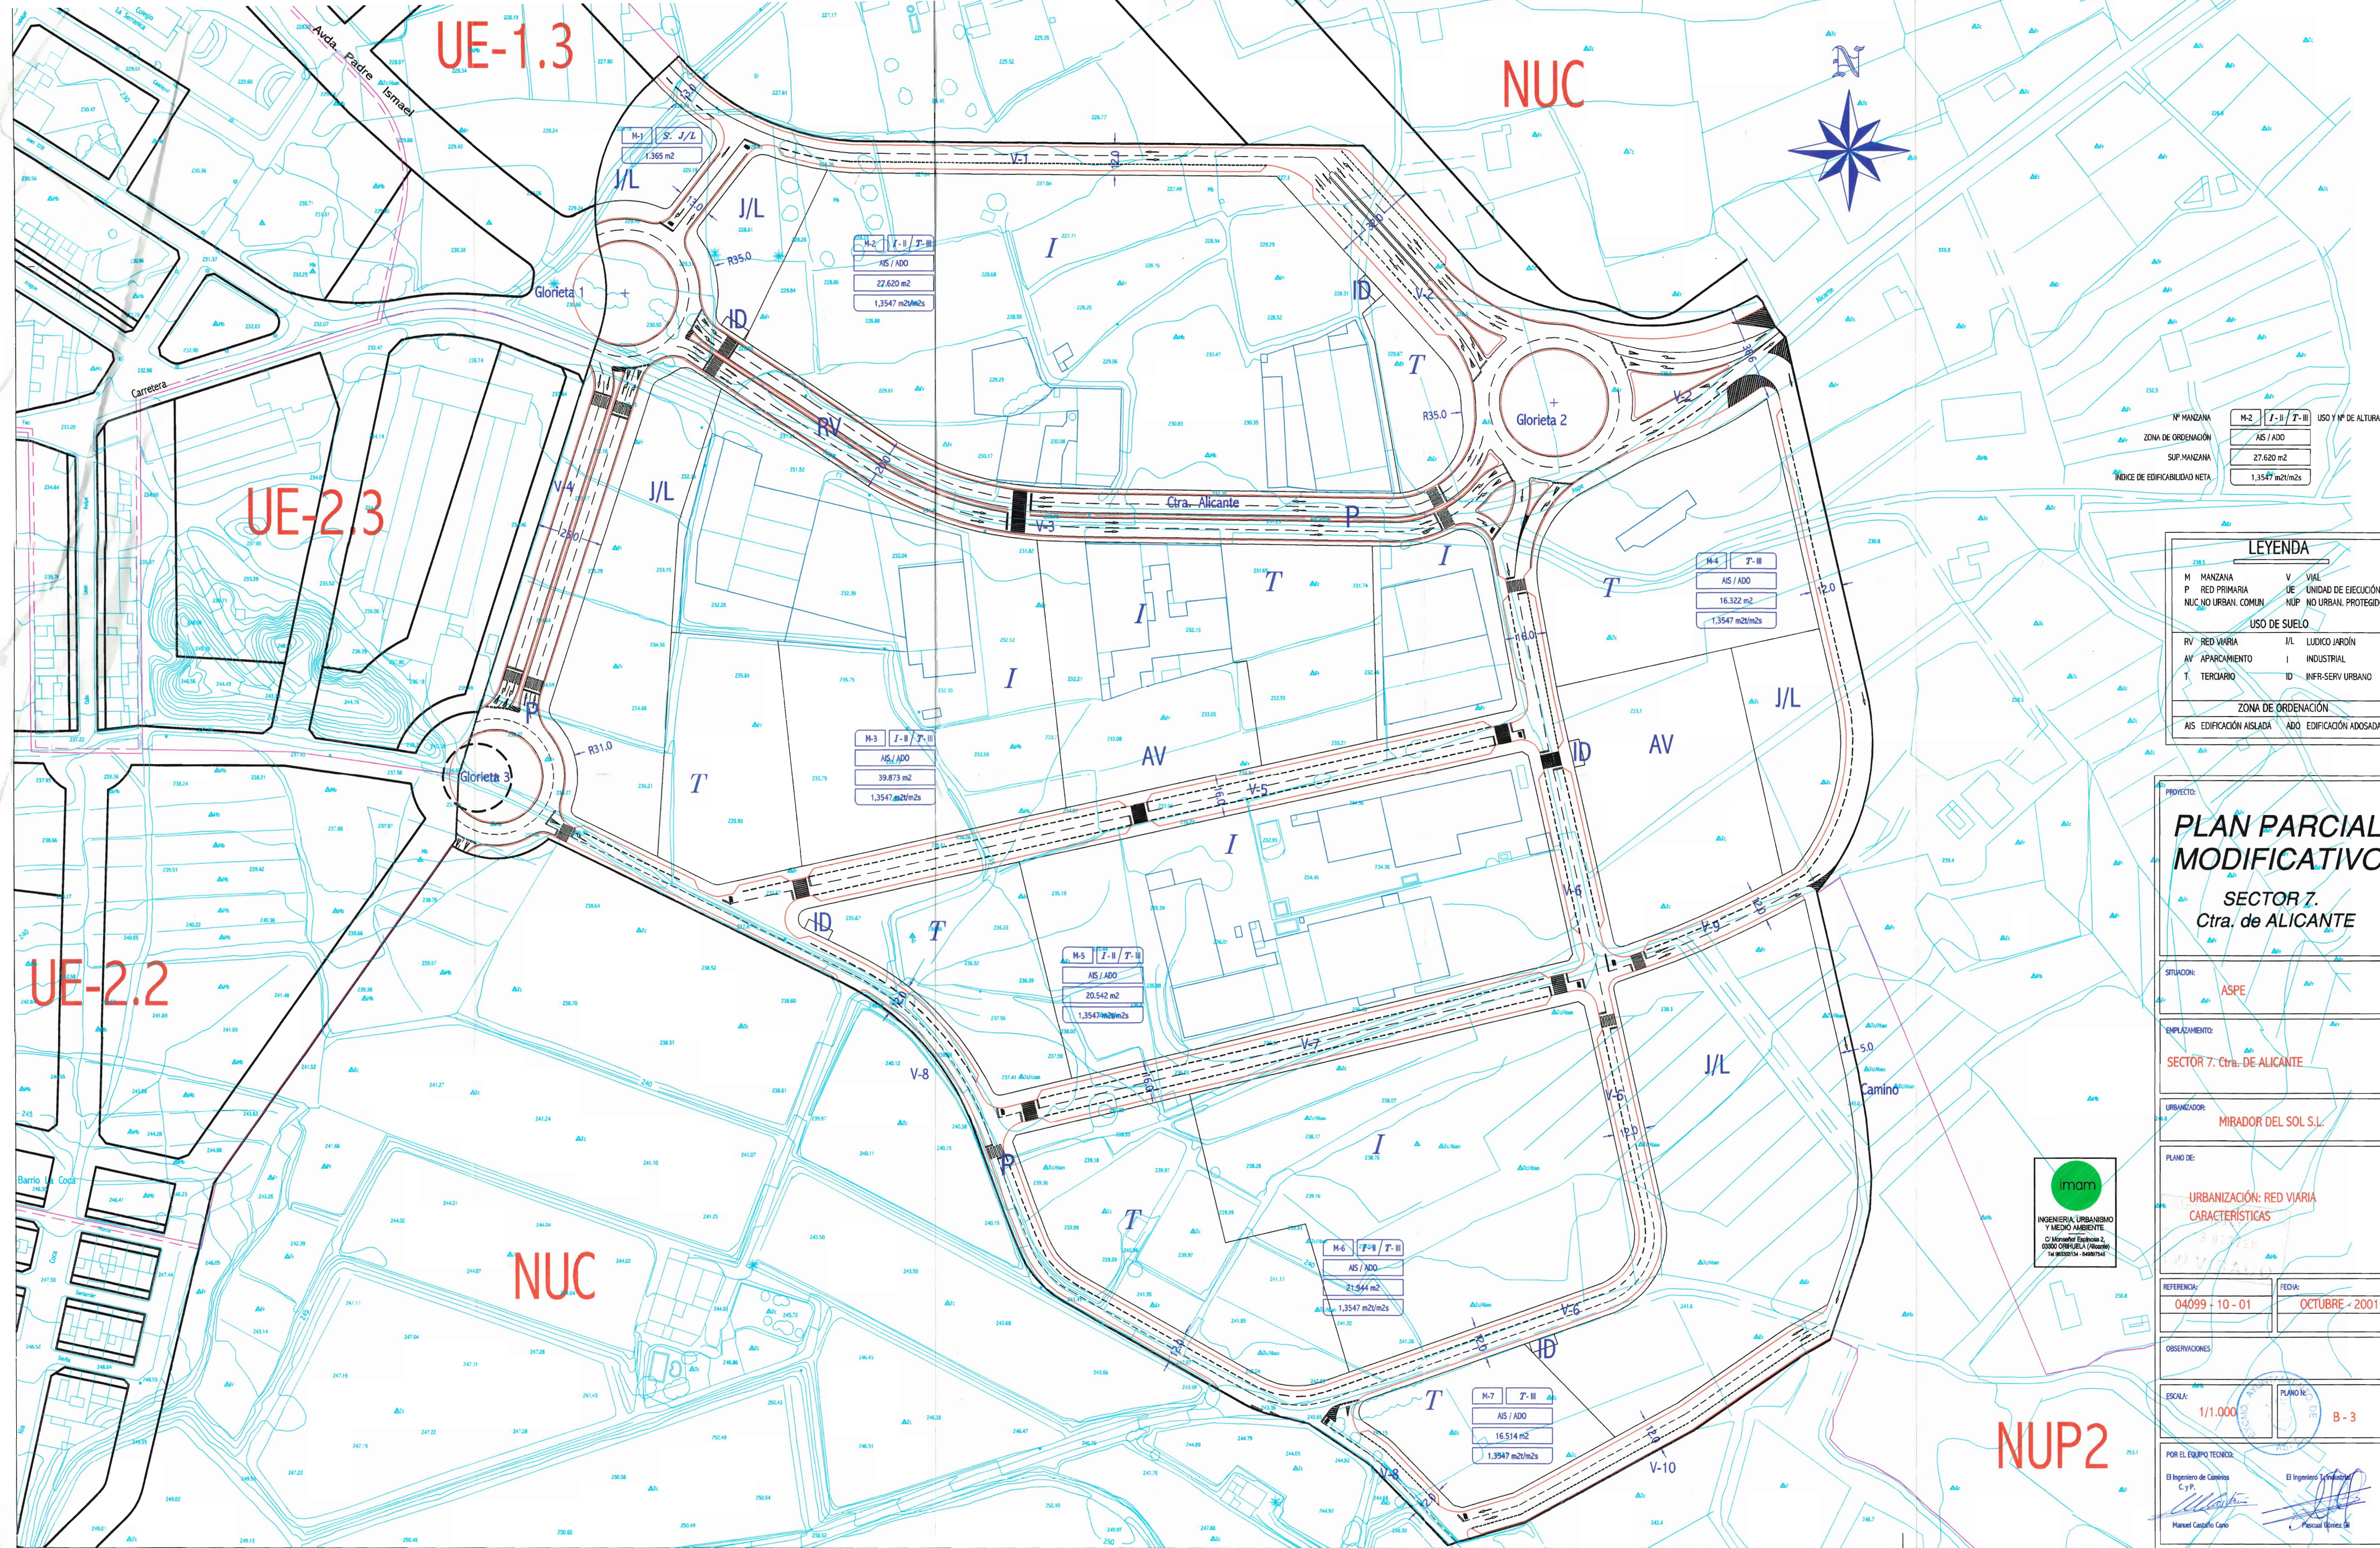

Nº MANZANA	M-2	I - II / T - III	USO Y Nº DE ALTURAS
ZONA DE ORDENACIÓN	AS / ADO		
SUP. MANZANA	27.620 m2		
ÍNDICE DE EDIFICABILIDAD NETA	1,3547 m2/m2s		

LEYENDA	
M MANZANA	V VIAL
P RED PRIMARIA	UE UNIDAD DE EJECUCIÓN
NUC NO URBAN. COMUN.	NUP NO URBAN. PROTEGIDO
USO DE SUELO	
RV RED VIARIA	J/L LUDICO JARDÍN
AV APARCAMIENTO	I INDUSTRIAL
T TERCIARIO	ID INF. SERV. URBANO
ZONA DE ORDENACIÓN	
AS EDIFICACIÓN AISLADA	ADO EDIFICACIÓN ADOSADA

PROYECTO: PLAN PARCIAL MODIFICATIVO SECTOR 7. Ctra. de ALICANTE	
SITUACIÓN: ASPE	
EMPLAZAMIENTO: SECTOR 7. Ctra. DE ALICANTE	
URBANIZADOR: MIRADOR DEL SOL S.L.	
PLANO DE: URBANIZACIÓN: RED VIARIA CARACTERÍSTICAS	
REFERENCIA: 04099 - 10 - 01	FECHA: OCTUBRE - 2001
OBSERVACIONES:	
ESCALA: 1/1.000	PLANO Nº: B - 3
POR EL EQUIPO TÉCNICO: El Ingeniero de Caminos C y P. Manuel Castillo Cano	
El Ingeniero de Caminos C y P. Pascual Gómez del Real	

