
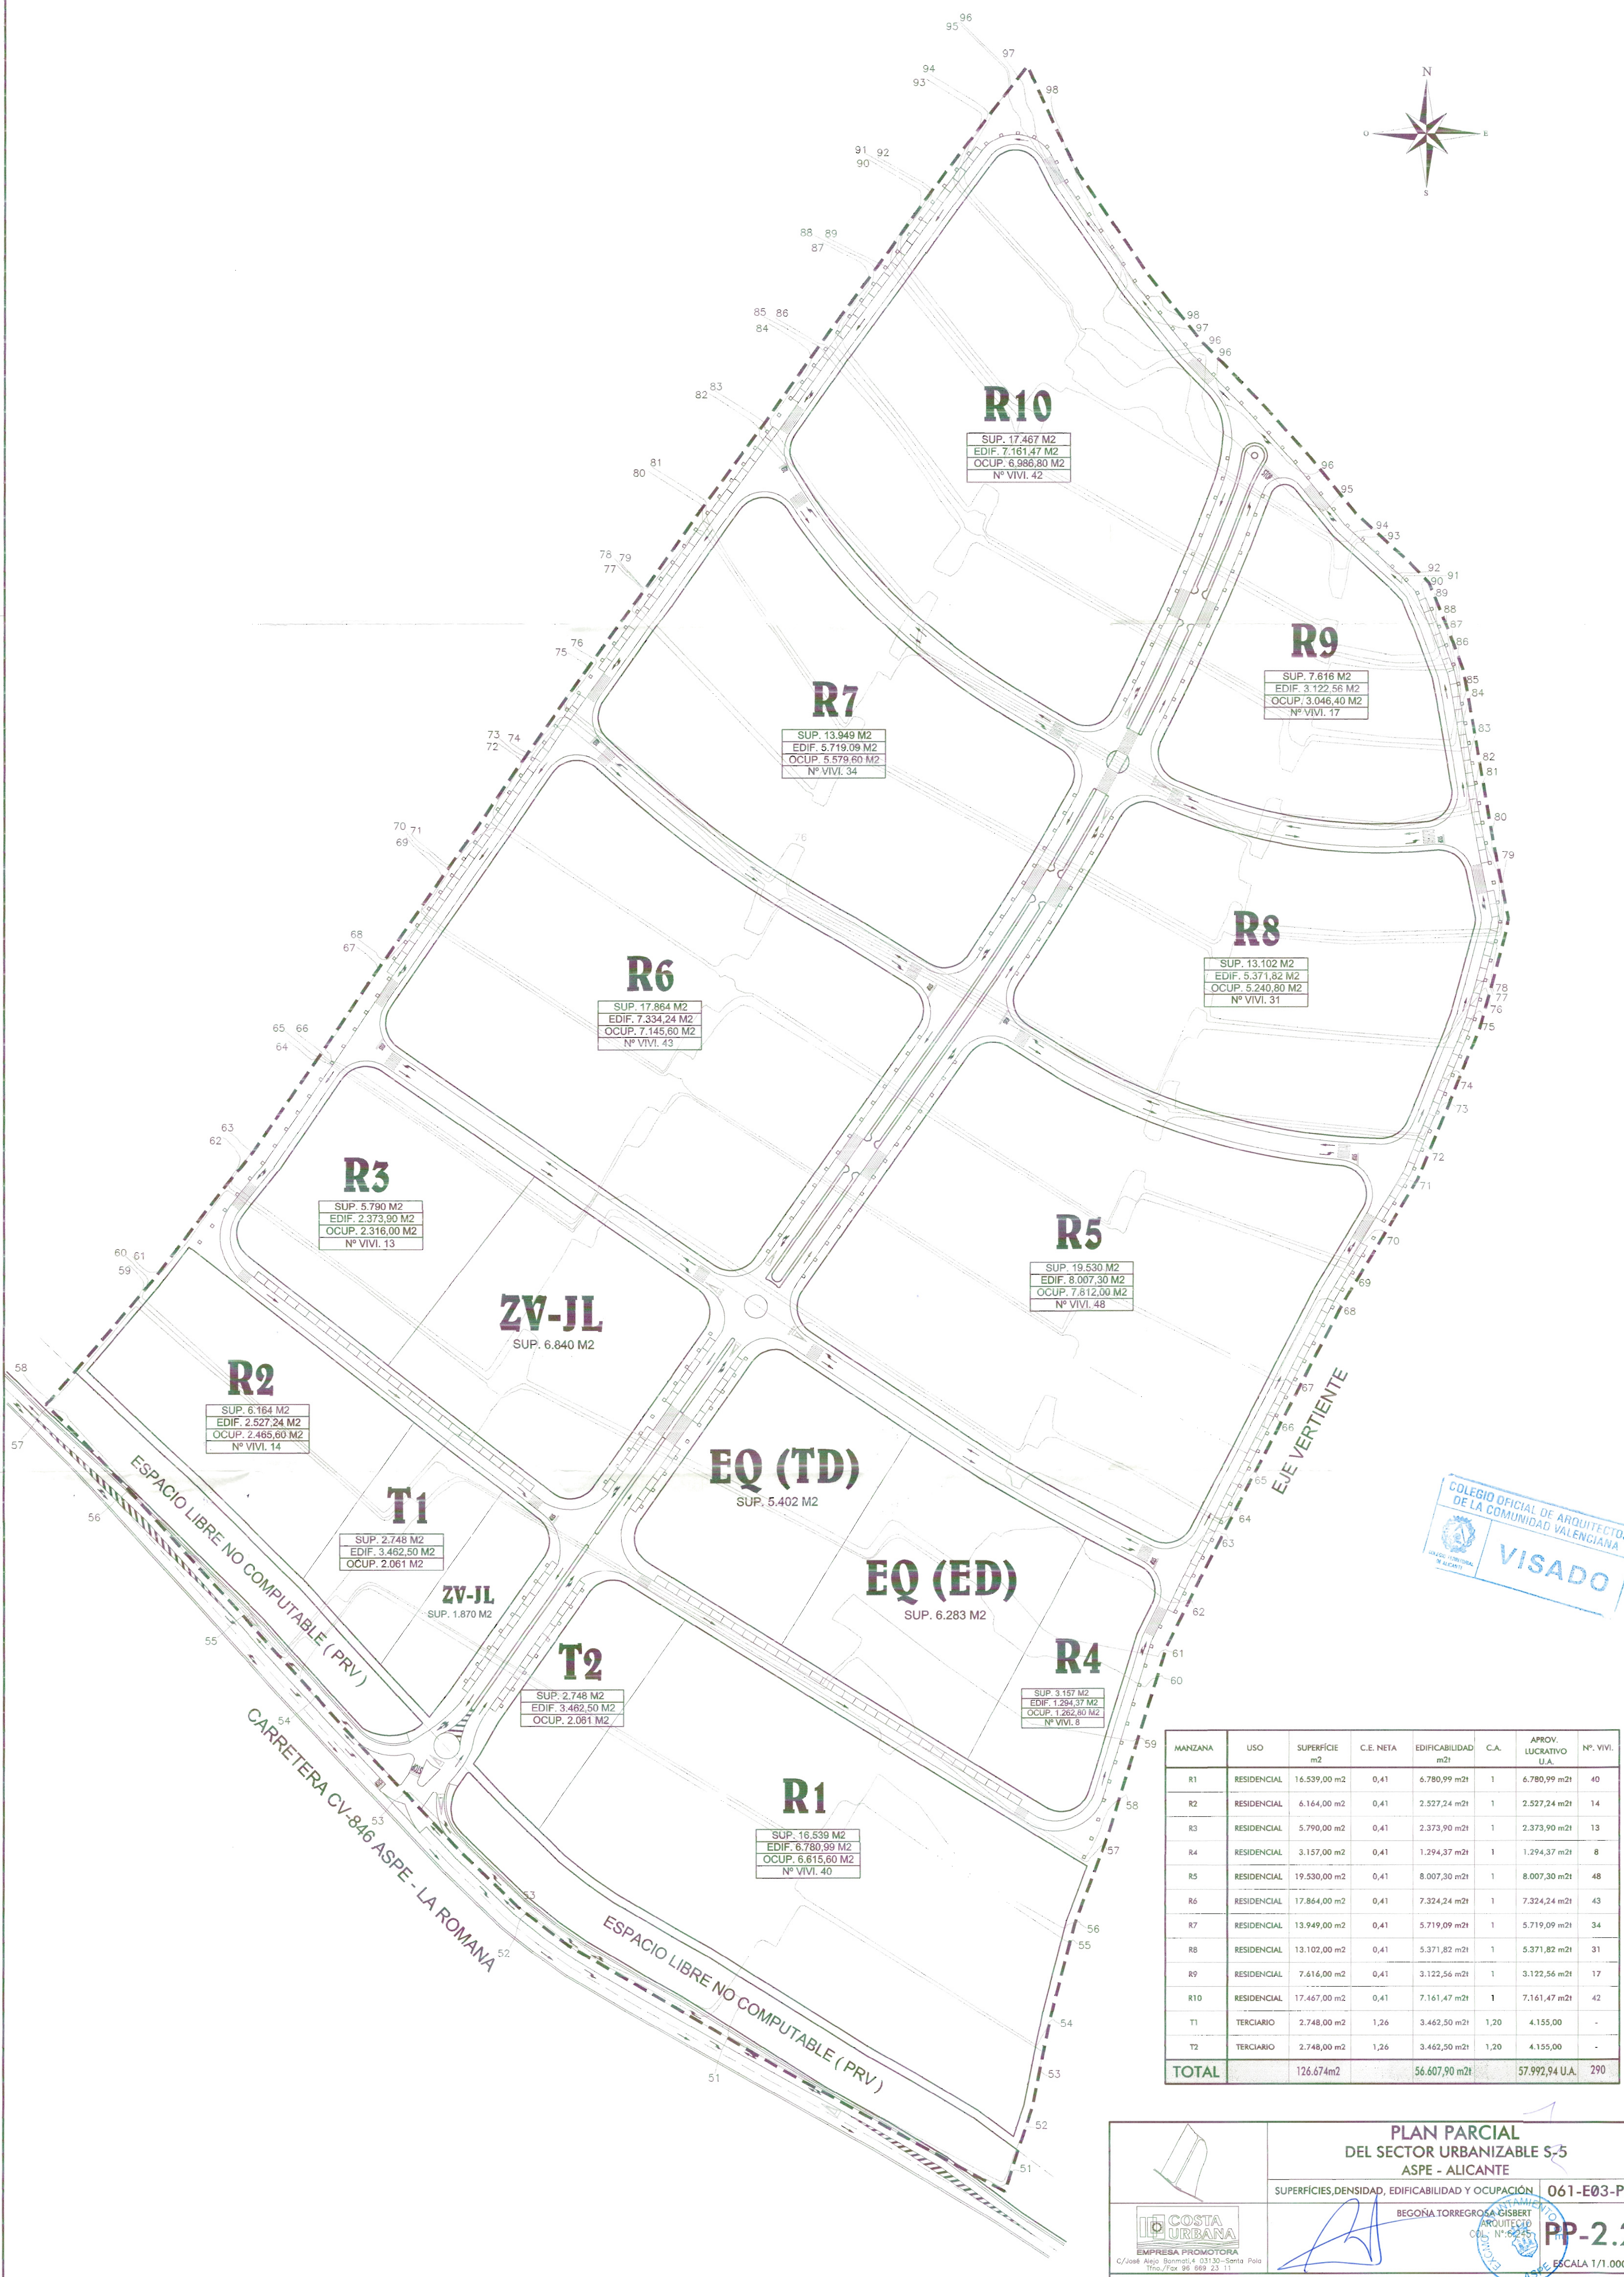


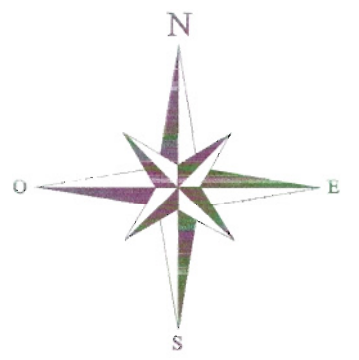

MANZANA	USO	SUPERFICIE m2	C.E. NETA	EDIFICABILIDAD m2/m	C.A.	APROV. LUCRATIVO U.A.	Nº. VIVI.
R1	RESIDENCIAL	16.539,00 m2	0,41	6.780,99 m2/m	1	6.780,99 m2/m	40
R2	RESIDENCIAL	6.164,00 m2	0,41	2.527,24 m2/m	1	2.527,24 m2/m	14
R3	RESIDENCIAL	5.790,00 m2	0,41	2.373,90 m2/m	1	2.373,90 m2/m	13
R4	RESIDENCIAL	3.157,00 m2	0,41	1.294,37 m2/m	1	1.294,37 m2/m	8
R5	RESIDENCIAL	19.530,00 m2	0,41	8.007,30 m2/m	1	8.007,30 m2/m	48
R6	RESIDENCIAL	17.864,00 m2	0,41	7.324,24 m2/m	1	7.324,24 m2/m	43
R7	RESIDENCIAL	13.949,00 m2	0,41	5.719,09 m2/m	1	5.719,09 m2/m	34
R8	RESIDENCIAL	13.102,00 m2	0,41	5.371,82 m2/m	1	5.371,82 m2/m	31
R9	RESIDENCIAL	7.616,00 m2	0,41	3.122,56 m2/m	1	3.122,56 m2/m	17
R10	RESIDENCIAL	17.467,00 m2	0,41	7.161,47 m2/m	1	7.161,47 m2/m	42
T1	TERCIARIO	2.748,00 m2	1,26	3.462,50 m2/m	1,20	4.155,00	-
T2	TERCIARIO	2.748,00 m2	1,26	3.462,50 m2/m	1,20	4.155,00	-
TOTAL		126.674m2		56.607,90 m2/m		57.992,94 U.A.	290

COSTA URBANA
EMPRESA PROMOTORA
C/ José Ajo Burmala 4 03130-Santa Pola
Tfno./Fax 96 869 23 11

PLAN PARCIAL
DEL SECTOR URBANIZABLE S-5
ASPE - ALICANTE

SUPERFICIES, DENSIDAD, EDIFICABILIDAD Y OCUPACIÓN

061-E03-PP

BEGOÑA TORREGROSA GIBERT
ARQUITECTA
Nº 6625

PP-2.2
ESCALA 1/1.000

"El presente proyecto es copia de su original del que es autor el Arquitecto Dña. Begoña Torregrosa Gibert. Su utilización total o parcial, así como cualquier reproducción o cesión a terceros, requerirá la previa autorización expresa de su autor quedando en todo caso prohibida cualquier modificación unilateral del mismo".