


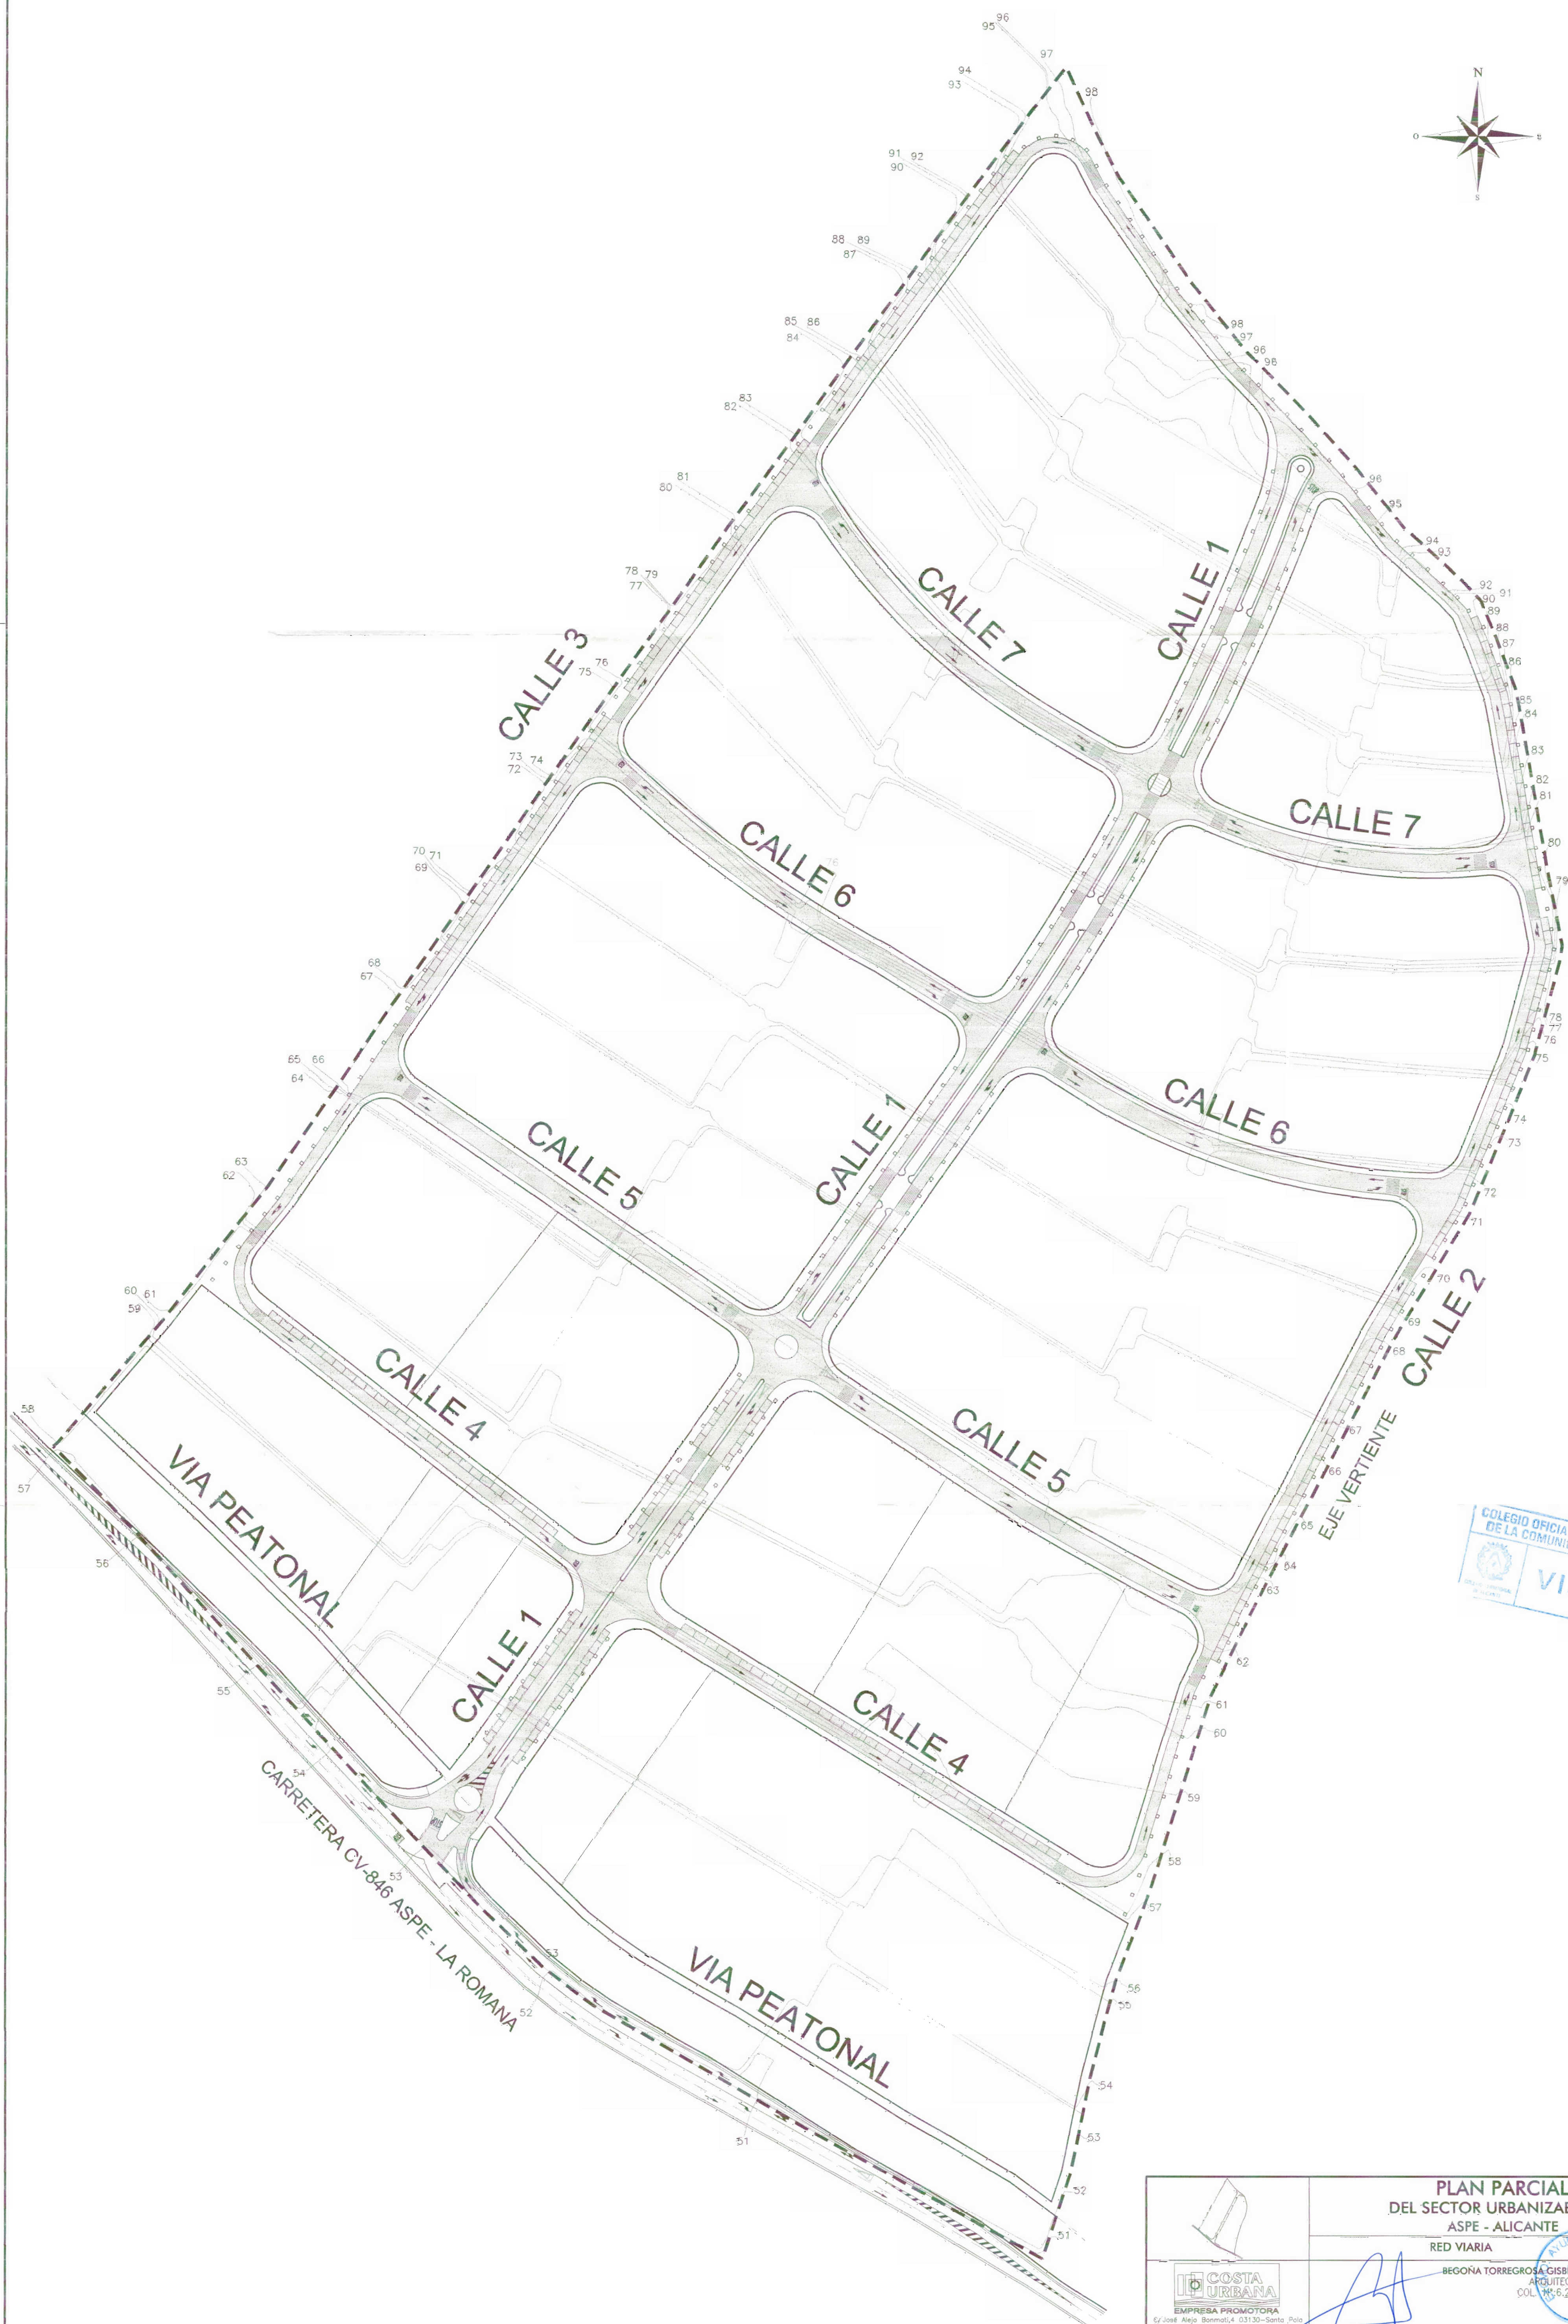

	PLAN PARCIAL	
	DEL SECTOR URBANIZABLE S-5	
	ASPE - ALICANTE	
	RED VIARIA	
		061-E03-PP
BEGONIA TORREGROSA GIBERT ARQUITECTA COL. 136.245		PP-2.4
		ESCALA 1/1.000

El presente proyecto es copia de su original del que es autor el Arquitecto Dña. Begonia Torregrosa Gisbert. Su utilización total o parcial, así como cualquier reproducción o cesión a terceros, requerirá la previa autorización expresa de su autor, quedando en todo caso prohibida cualquier modificación unilateral del mismo.