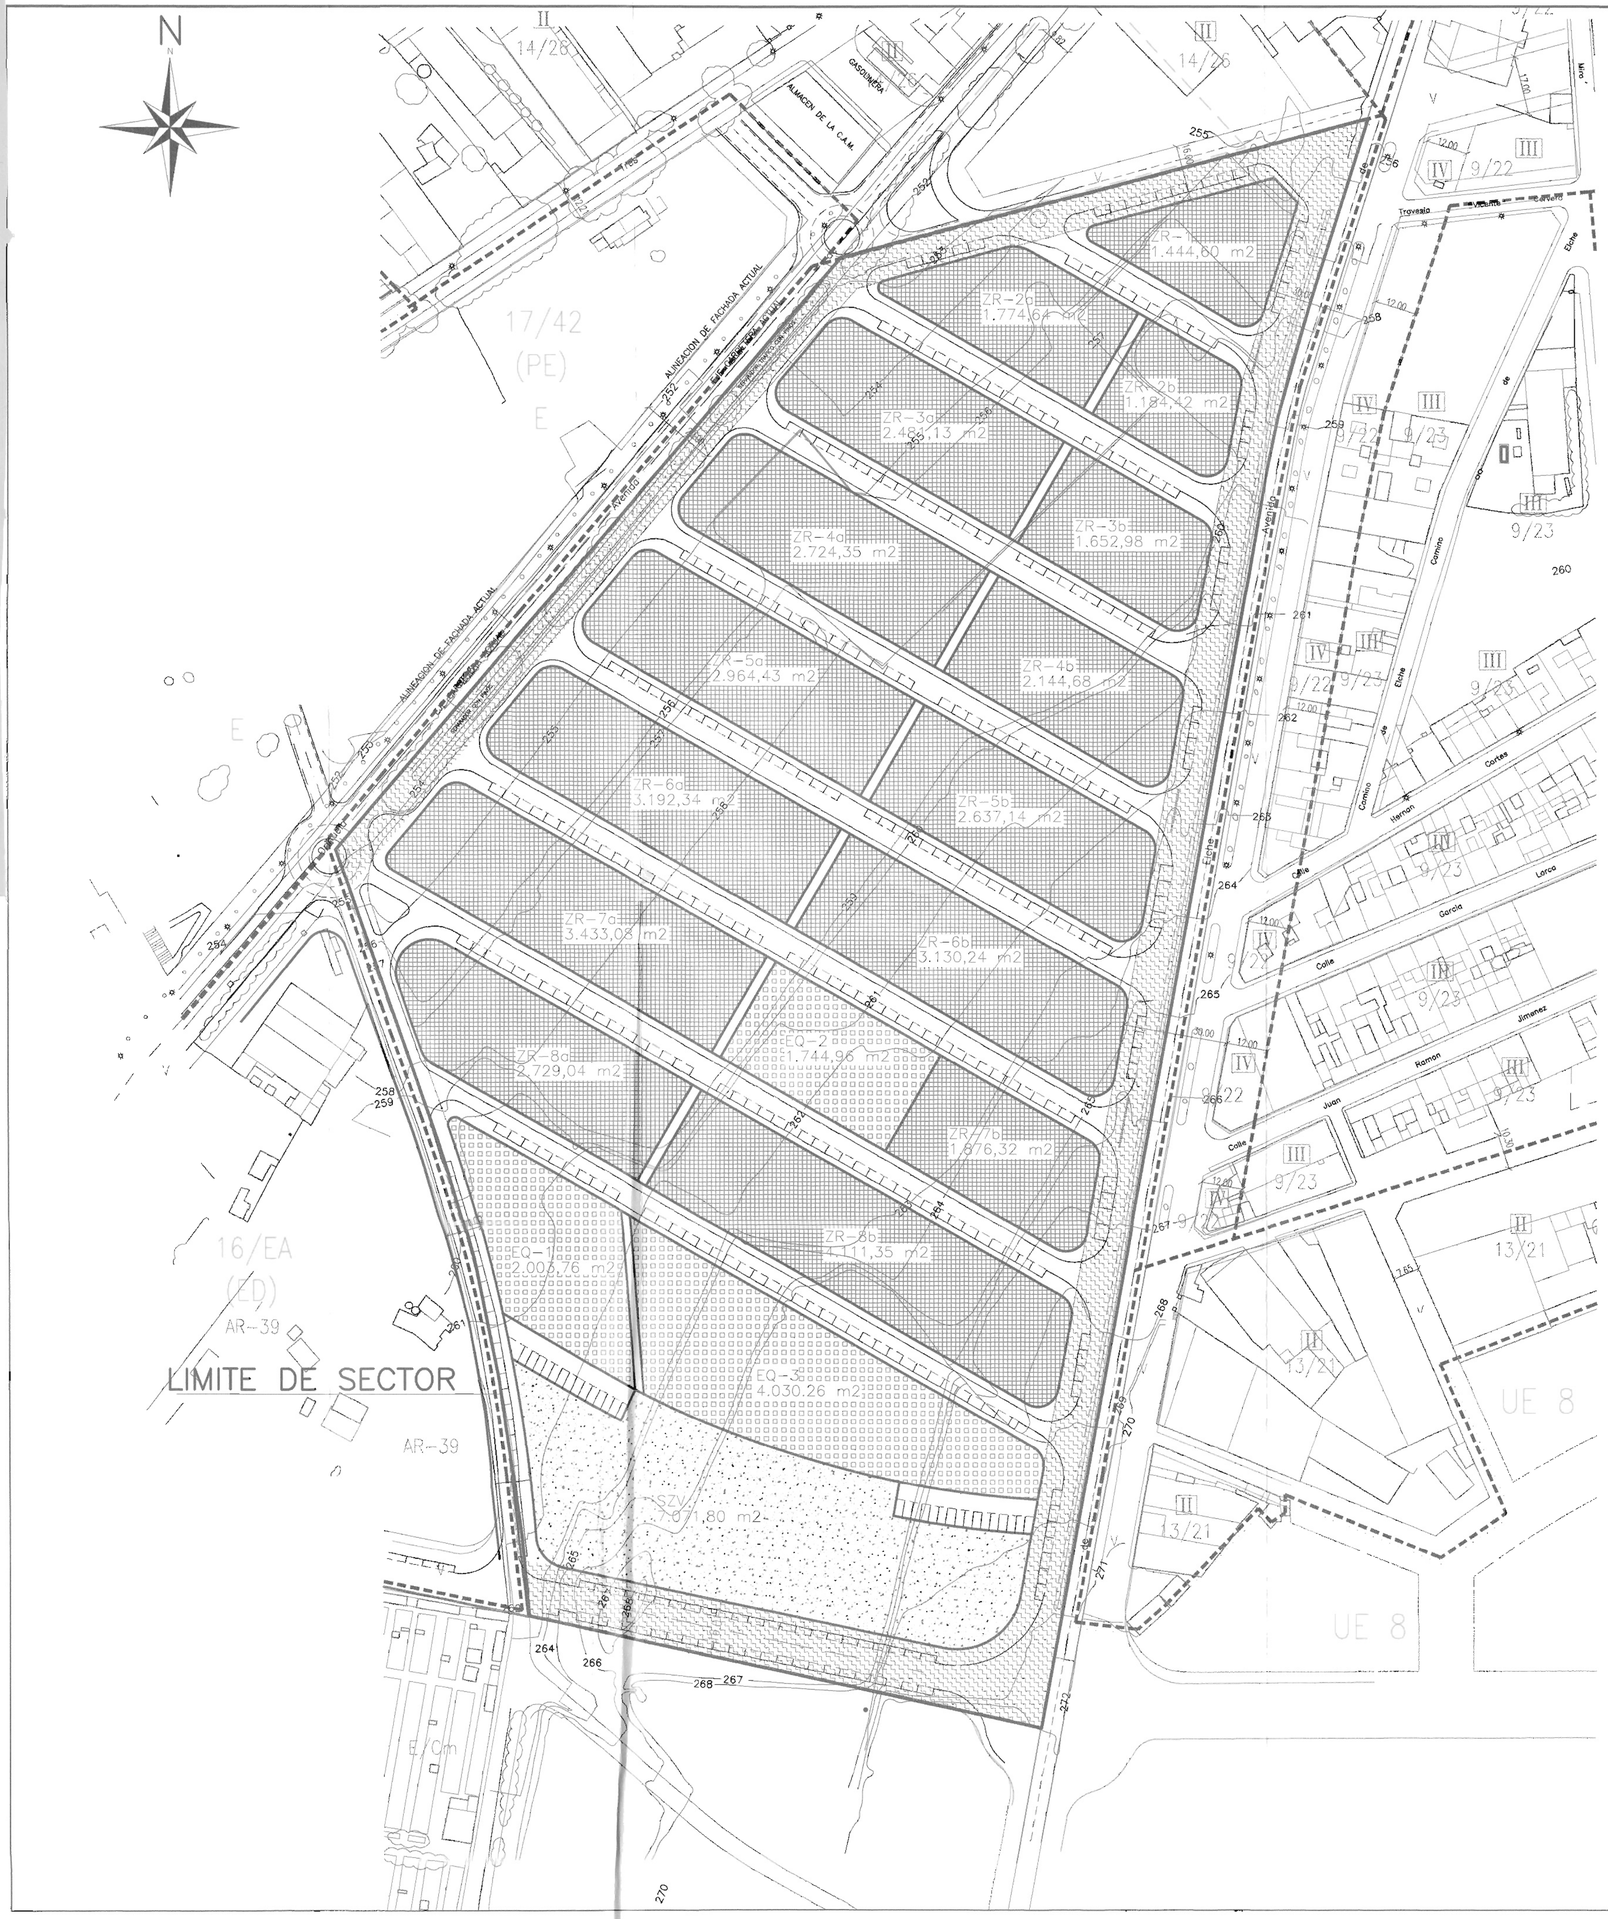

CUADRO DE SUPERFICIES			TOTALES	
RESERVA DOTACIONAL PUBLICA			14.850,78m2	> 35 m2 / 100 m2 techo edif. > 21 % Sup. Sector
SZV – ZONA VERDE		7.071,80 m2		> 15 m2 / 100 m2 techo edif. 10 % Superf. total ordenada
SEQ– EQUIPAMIENTO PUBLICO USO INSTITUCIONAL		7.778,98 m2		> 11 % Sup. Sector
ZONA RESIDENCIAL –			37.480,74 m2	
SRV+SAV – RED VIARIA LOCAL			18.386,68 m2	> 26 % Sup. Sector

SUPERF. SECTOR		70.718,00 m2
RED VIARIA PRIMARIA		10.837,96 m2
SUPERF. TOTAL ORDENADA		81.555,96 m2

COLEGIO OFICIAL DE ARQUITECTOS DE LA COMUNIDAD VALENCIANA
VISADO

PROYECTO	PLAN PARCIAL SECTOR 3 DEL P.G.O.U. – ASPE		
SITUACION:	SECTOR 3 . Avda. DE ELCHE – ASPE		E: 1/ 1.000
PROMOTOR:	GRUFADE S.L.	Nº O.1	FECHA: SEP-99
PLANO DE:	ORDENACION		
ARQUITECTO:	ANDRES NAVARRO SANCHEZ		
	C/ Ramon y Cajal 25 1 E 03180. TORREVIEJA Tlf. 5.71.63.07		